


PLANTA DE PAVIMENTAÇÃO

escala: 1/500

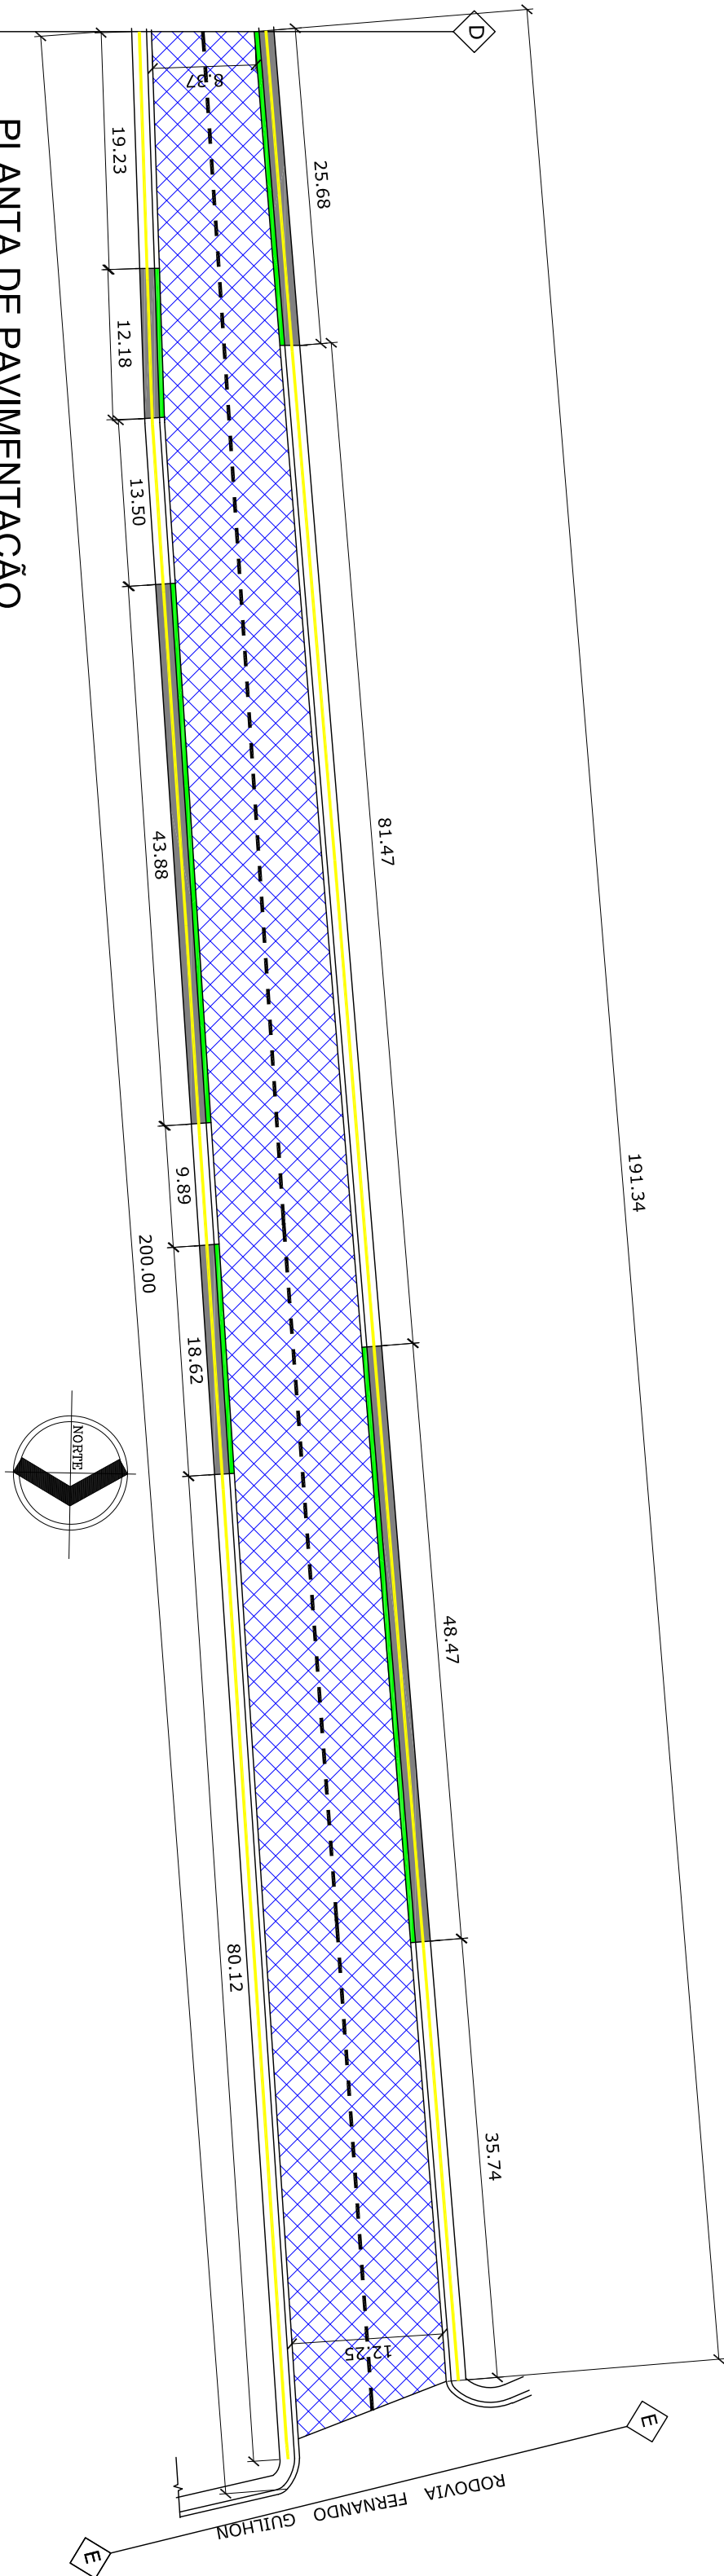


PLANTA DE PAVIMENTAÇÃO

escala: 1/500


	ÁREA DE TERRAPLUMAGEM E PAVIMENTAÇÃO
	ÁREA DE RECAPAMENTO
	TUBO Ø800mm
	BOCA DE LOBO
	MEIO - FIO
	CAÇADA
	SARDEIA TRIANGULAR DE CONCRETO STC01
	PISO TÁTL.

Logradouro de Limpa Roda	Código	Área de Pavimentação (m²)
Rua Paraná	A1	51,75
Rua Santa Luzia	A2	65,90
Rua São Francisco	A3	45,95
Rua dos Linhos	A4	45,00
Rua Dom Tiago	A5	44,85
Rua 13 de Maio	A6	45,00
Rua das Margaridas	A7	41,00
Rua Cruzeiro Norte	A8	39,35
Rua Bom Jardim	A9	44,90
Rua São Lucas	A10	54,95
Rua Elzindo Nogueira	A11	59,65
Rua Elzindo Nogueira	A12	59,75
Rua Elzindo Nogueira	A13	42,50
Rua Elzindo Nogueira	A14	23,95
Rua Elzindo Nogueira	A15	20,85
Rua Elzindo Nogueira	A16	79,50
Rua Elzindo Nogueira	A17	54,35
Rua Elzindo Nogueira	A18	53,40
Rua Elzindo Nogueira	A19	53,45

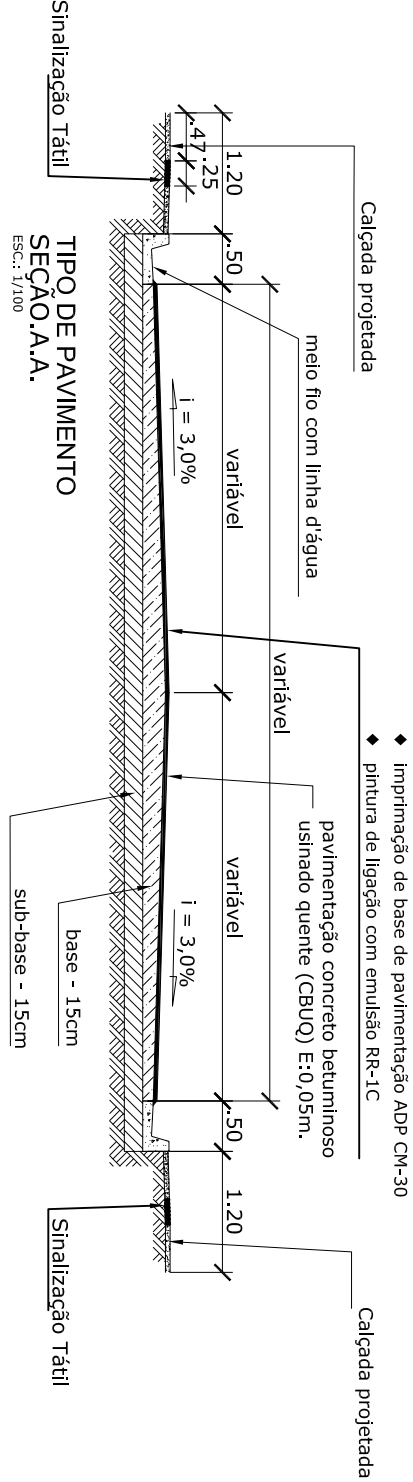

TIPO DE PAVIMENTO

SEÇÃO A-A

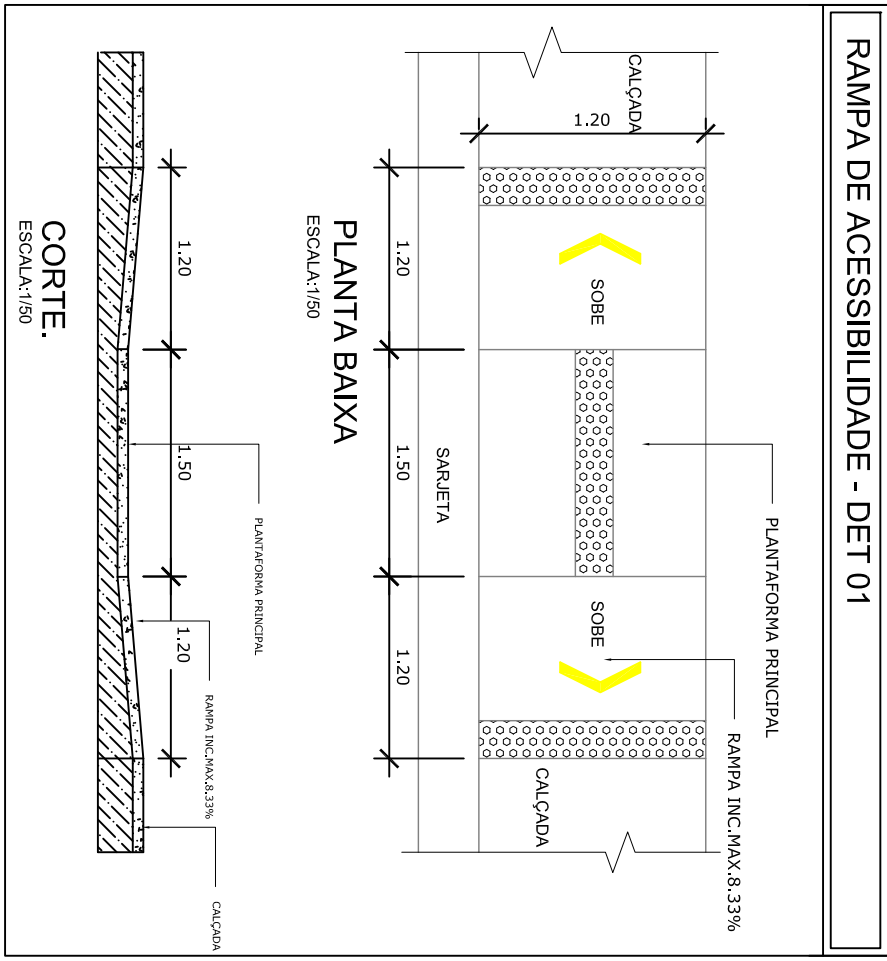

CORTE.

ESCALA: 1/50

PREFEITURA DE SANTARÉM

SECRETARIA MUNICIPAL DE INFRAESTRUTURA

ADMINISTRAÇÃO	FRANCISCO NÉLIO AGUIAR DA SILVA	SECRETARIA DE INFRAESTRUTURA	ENGR. CIVIL DANIEL GUIMARÃES SIMÕES
ASSUNTO	LEVANTAMENTO (2ª REPROGRAMAÇÃO)		
LOCAL:	AV. TÔME DE SOUSA - TRECHO ENTRE AV. OLAVO BILAC E ROD. FERNANDO GUILHON		
PROJETO:	AV. TÔME DE SOUSA		
PROPRIETÁRIO:	Prefeitura Municipal de Santarém		
CONTRATO	336/2018/2020/10	EQUIPE TÉCNICA	
ART.	PA 2010179105		
DATA	07/2017		
REVISÃO	03		
ESCALAS	DESENHO(S) : RECAPAMENTO, RECAPAÇÃO DE MEIO FIO, SINALIZAÇÃO DE PAVIMENTO, PISO DE CAÇADA DA AV. TÔME DE SOUSA.	ÁREA DE TERREIRO : ÁREA DA CONDIÇÃO DE PAVIMENTO : ÍNDICE DE PAVIMENTO :	FOLHA : 07/11