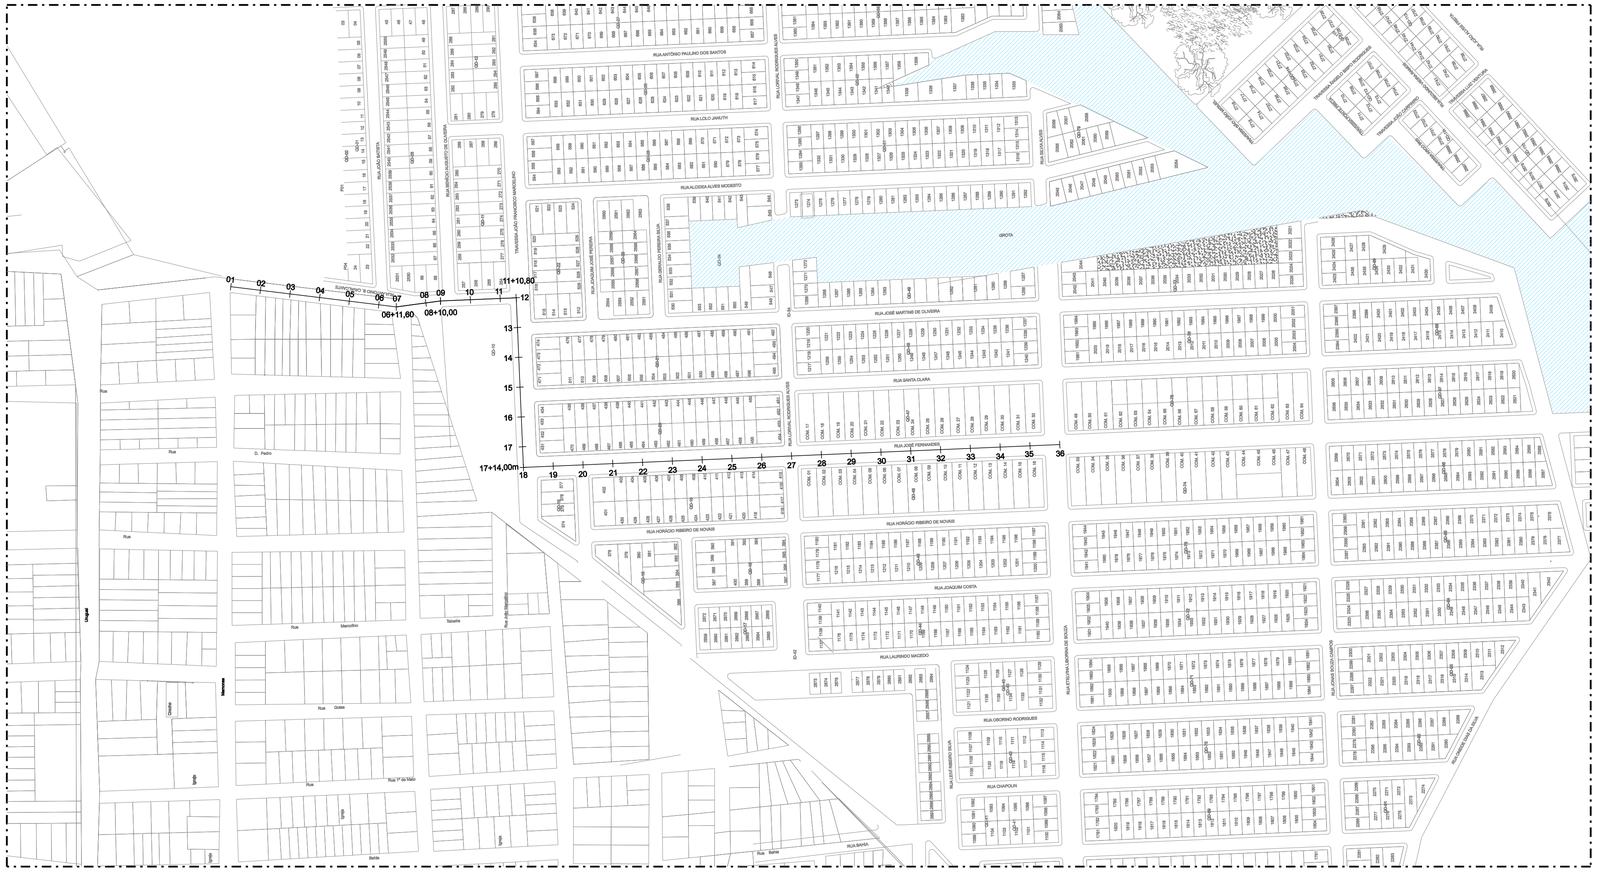

MUNICIPIO DE RONDON DO PARA:04780953000170

Assinado de forma digital por MUNICIPIO DE RONDON DO PARA:04780953000170
DN: c=BR, st=PA, l=RONDON DO PARA, o=ICP-Brasil, ou=Secretaria da Receita Federal do Brasil - RFB, ou=RFB e-CNPJ A3, ou=AR SAFEWEB, cn=MUNICIPIO DE RONDON DO PARA:04780953000170
Dados: 2016.06.07 14:32:14 -03'00'

PLANTA DE ESTAQUEAMENTO DAS VIAS

1/1500

ESCALA: 1/750

LEGENDA

VIA COM PAVIMENTAÇÃO EM PIÇARRA

GROTAS

2000 2000
01 02 03

ESCALA DO ESTAQUEAMENTO A CADA 20m - 720,00m A SEREM PAVIMENTADOS

PROPRIETÁRIO: MUNICÍPIO DE RONDON DO PARÁ

AUTORIA DO PROJETO: ENGº. CIVIL: DIRCEU GABRIEL BARBOSA CUNHA
CREA: 19900 D/PA

CONTEÚDO

PAVIMENTAÇÃO EM CBUQ DA VIA URBANA
RUA JOSÉ FERNANDES - NOVO HORIZONTE
Projeto Executivo de Engenharia
Município de Rondon do Pará - BR 222

PLANTA DE ESTAQUEAMENTO DA VIA

ESCALA	DATA	OBSERVAÇÃO
INDICADAS	MAIO/2016	
ÁREA TERRENO	ÁREA CONSTRUÍDA	TAXA DE OCUPAÇÃO

ARQ-009