




PLANTA BAIXA – PÓRTICO 03
ESCALA – 1:50

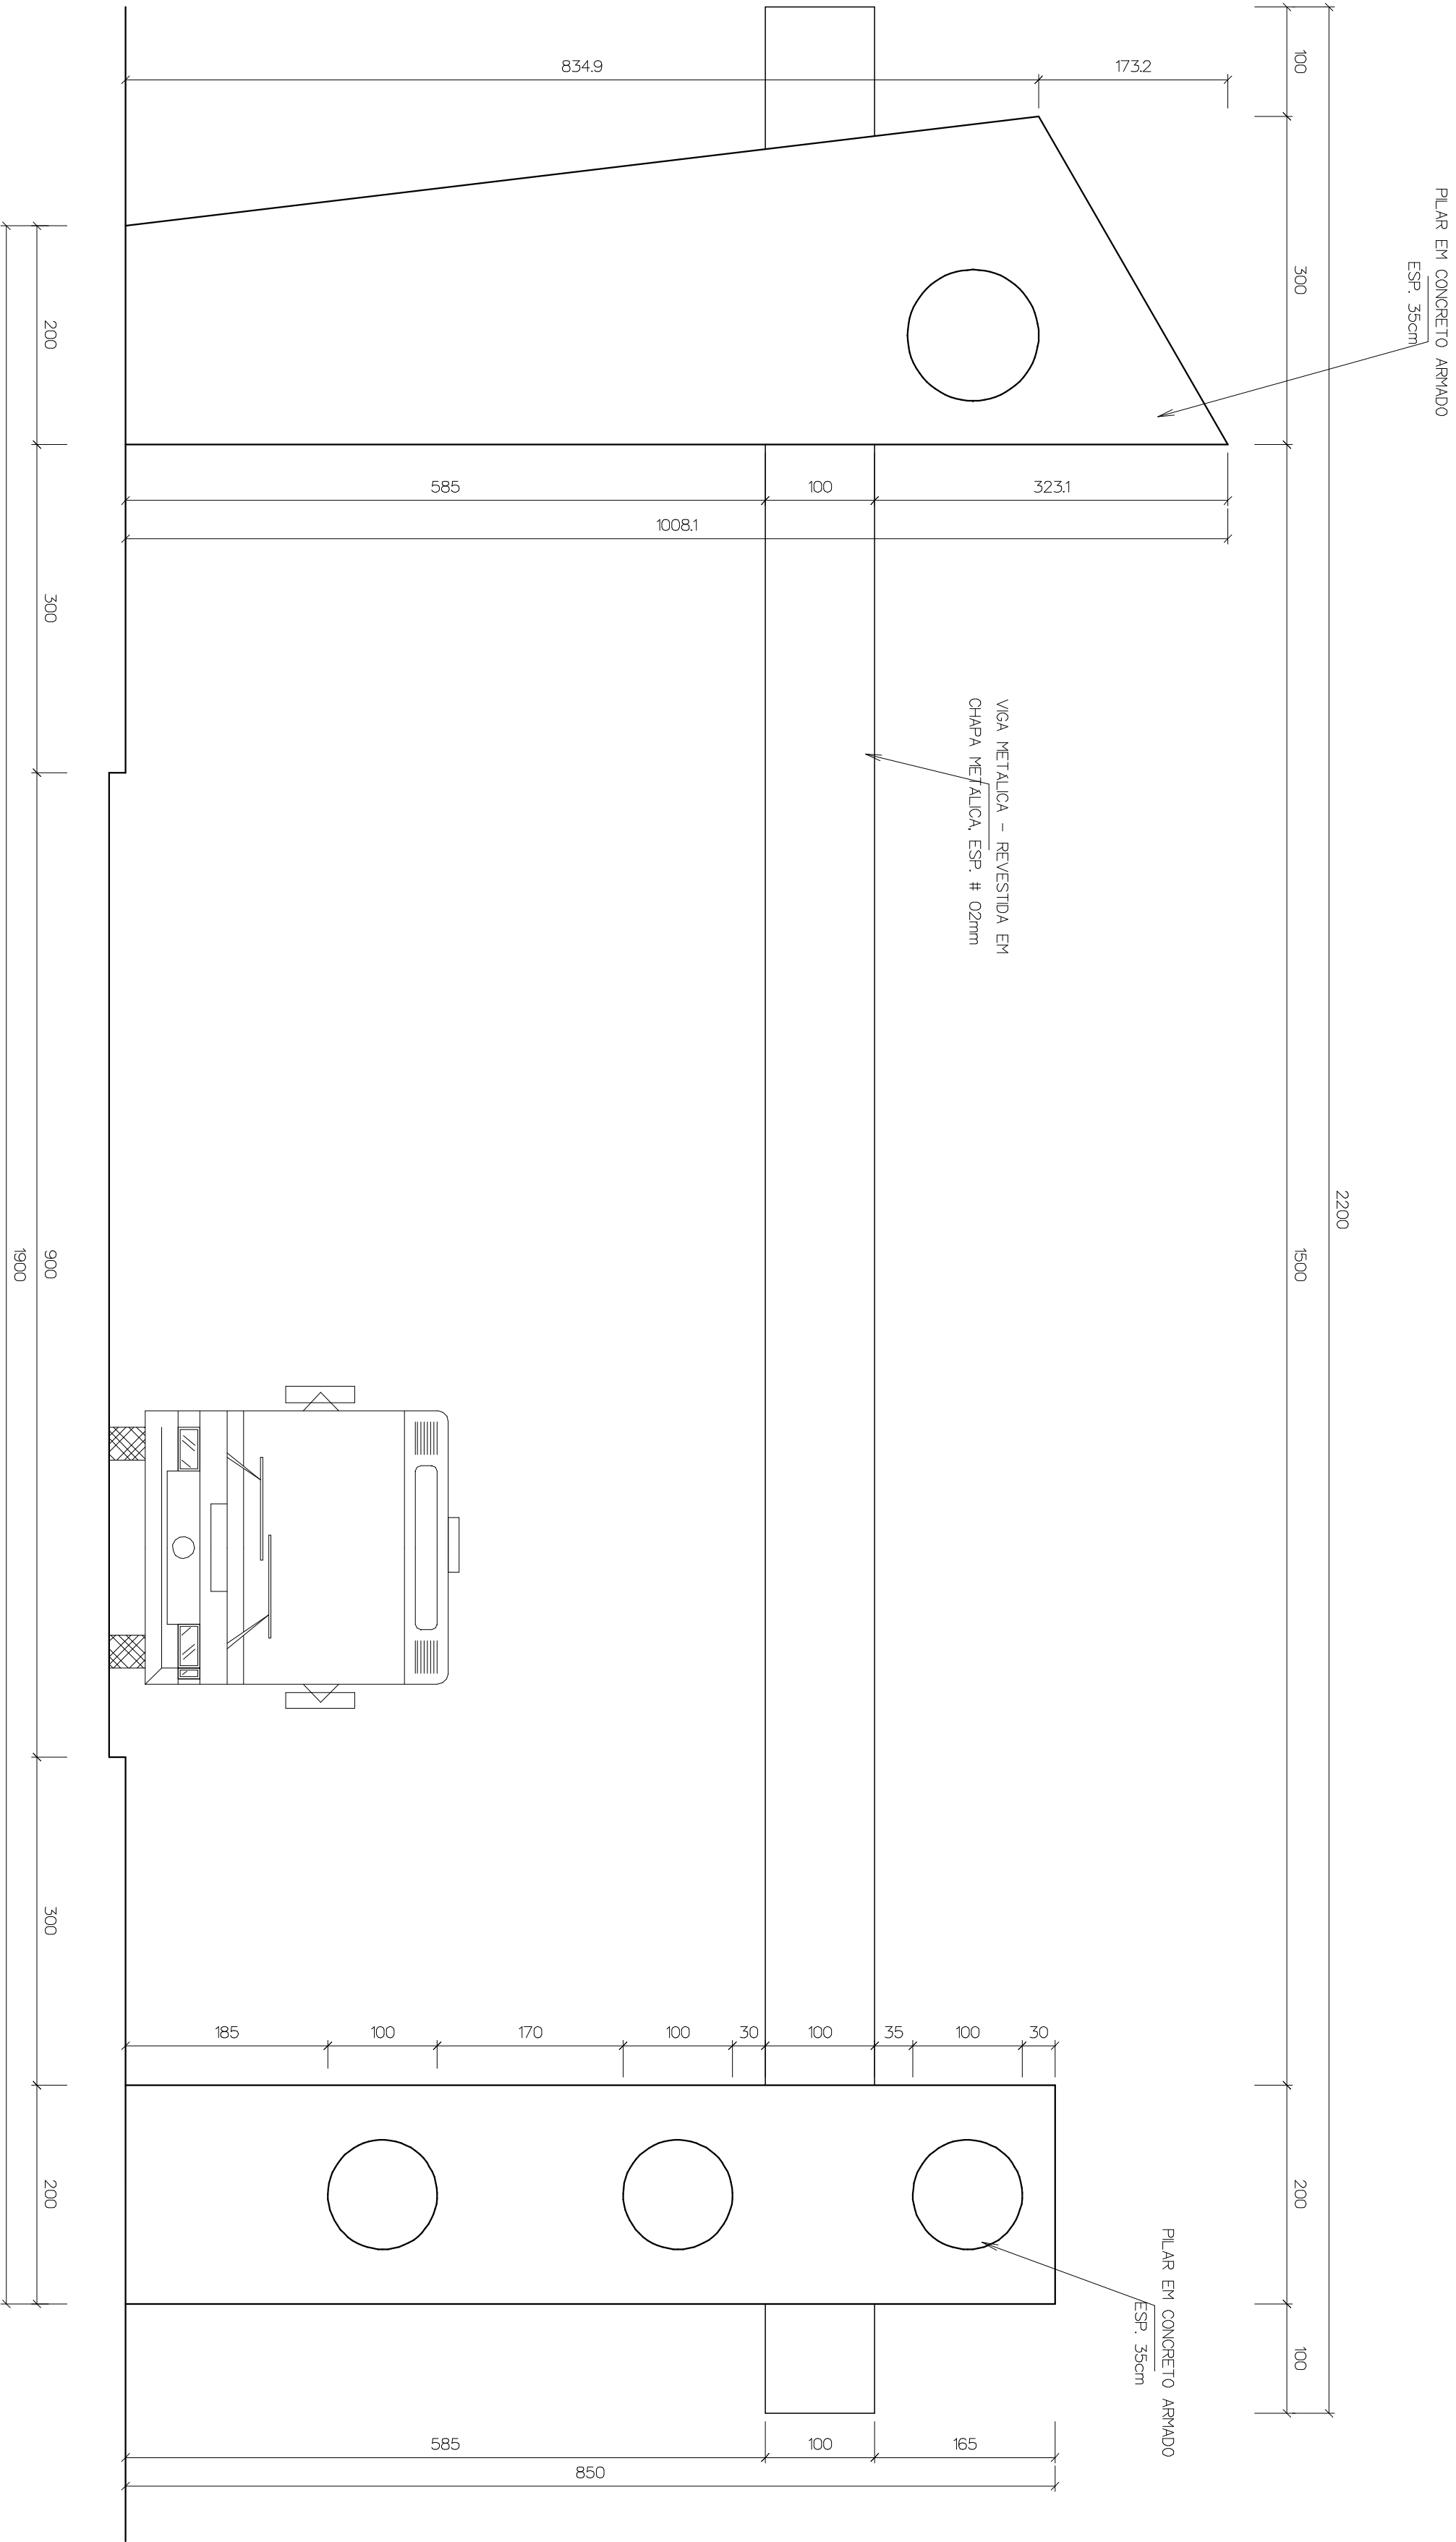

VISTA FRONTAL – PÓRTICO 03
ESCALA – 1:50

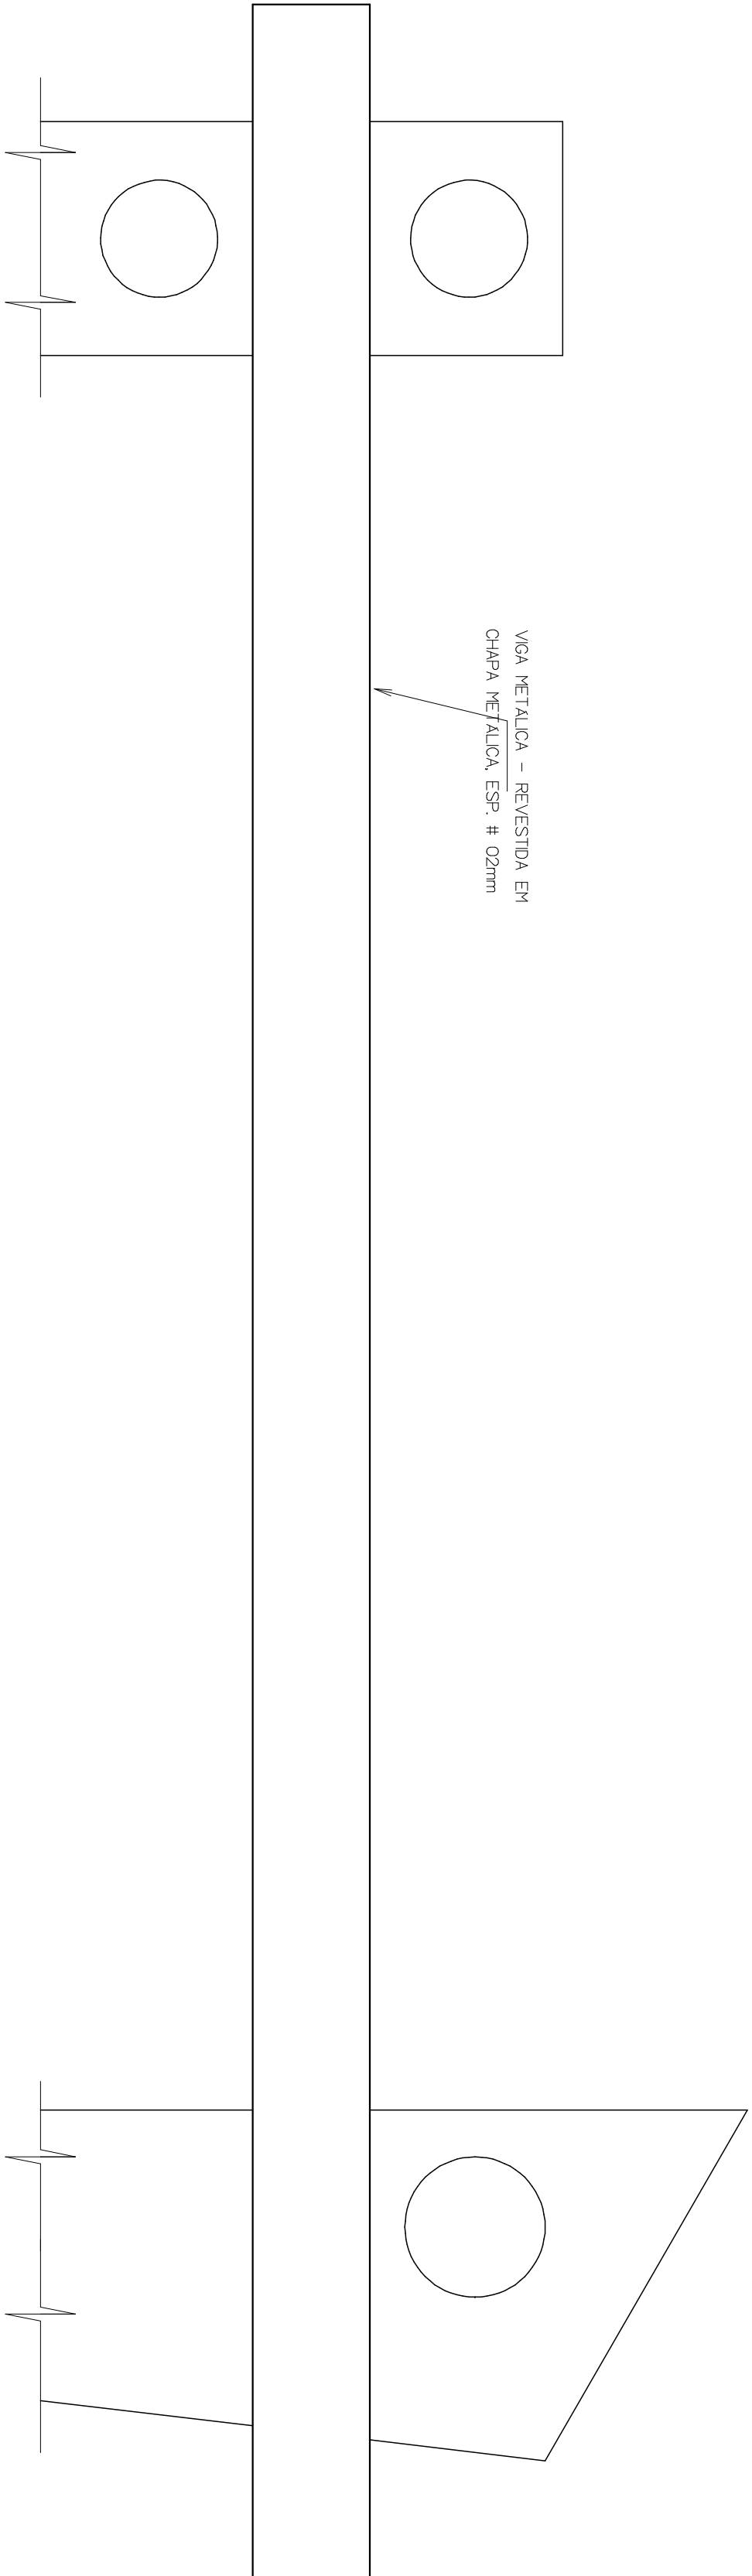

VISTA POSTERIOR – PÓRTICO 03
ESCALA – 1:50

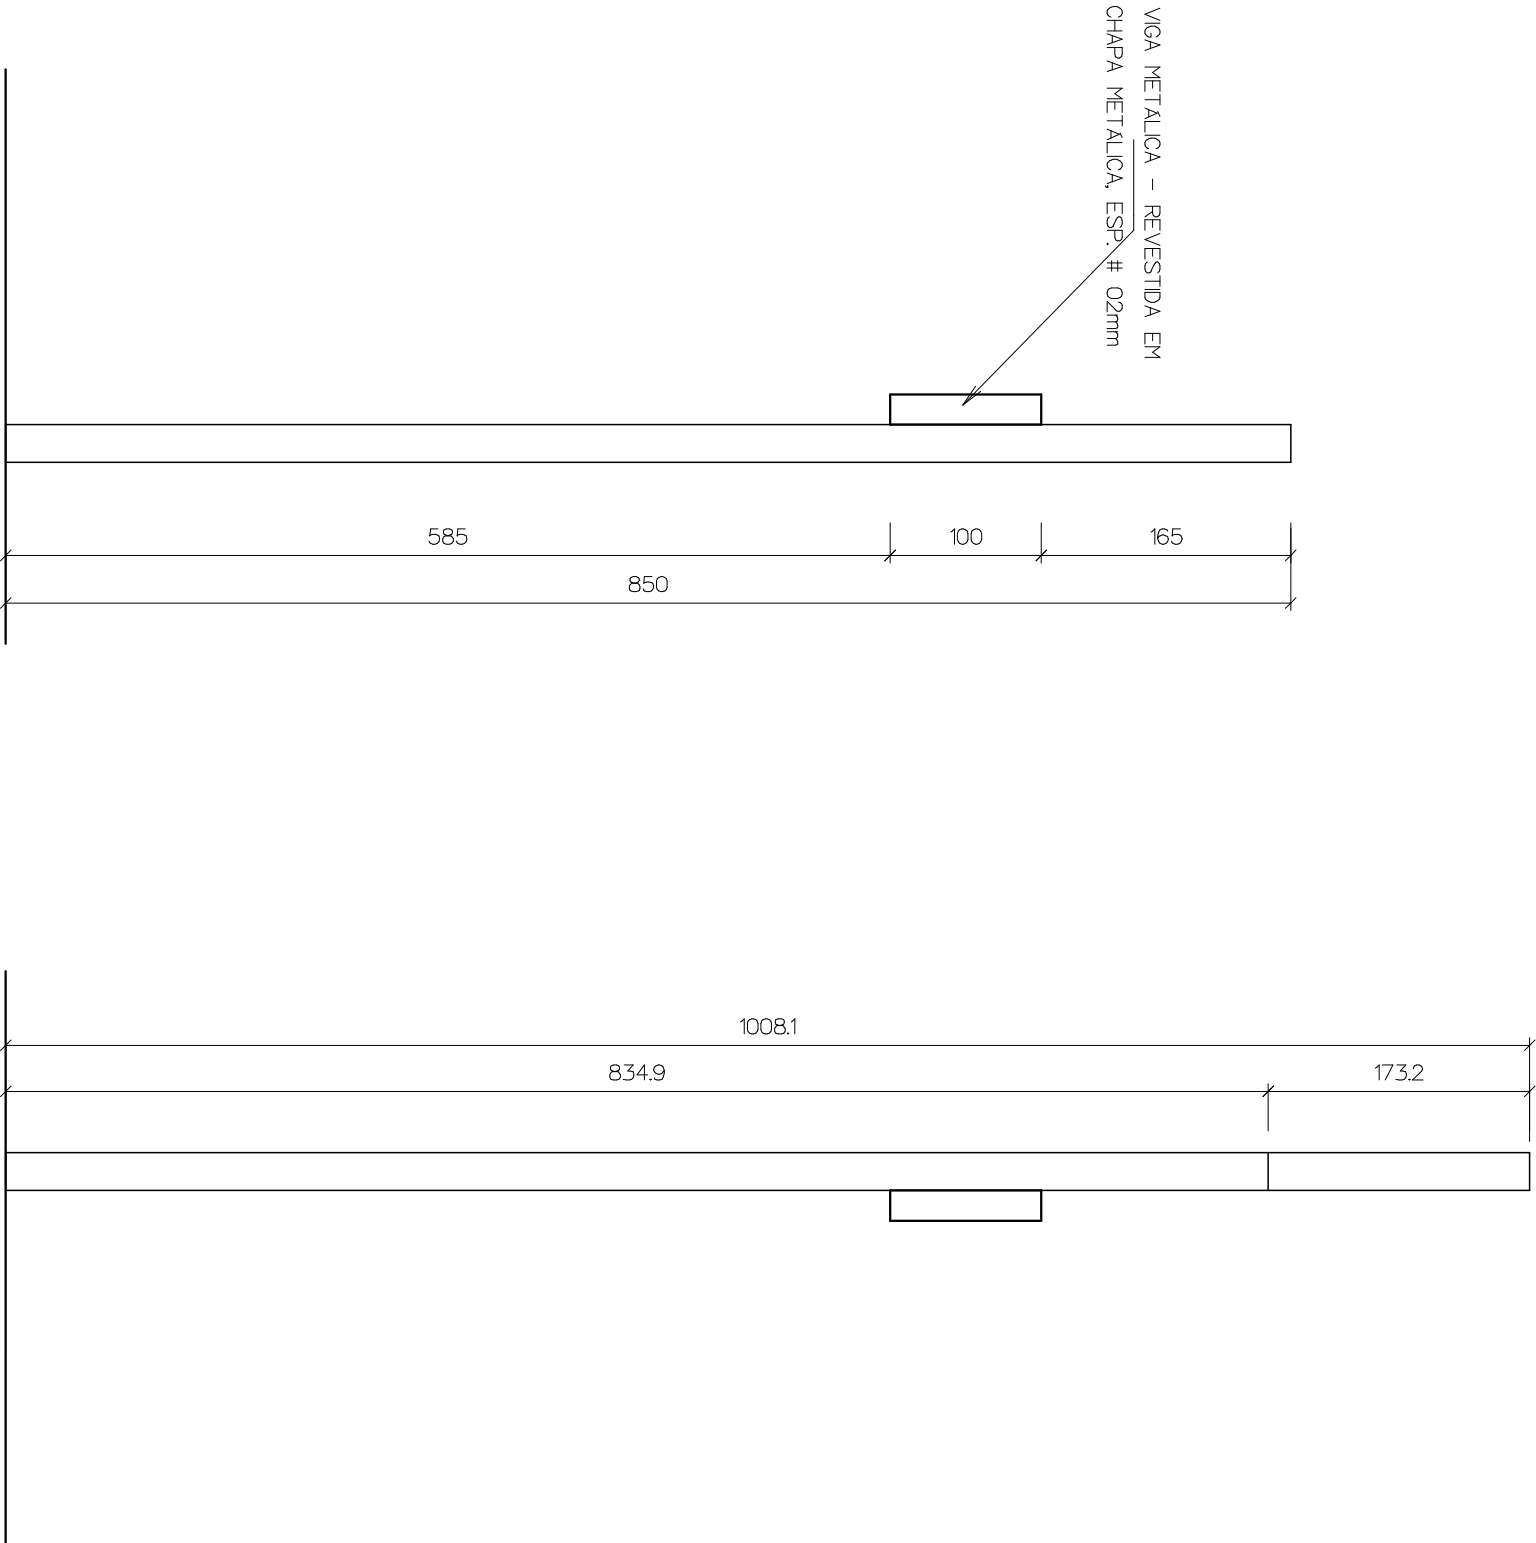

PREFEITURA MUNICIPAL DE PIÇARRA	
ADM. VAGNE MACHADO	
PROJETO DE ARQUITETURA - PÓRTICO 03 (VILA BOA VISTA)	
ENTRADA DO DISTRITO RURAL DE VILA BOA VISTA - PIÇARRA (PA)	

APROVAÇÕES			
AUTOR DO PROJETO:			
HONÓRIO ARES DA SILVA NETO			
CAU A 21.692-6 - ARQUITETO E URBANISTA			
CONTEÚDO:			
PLANTA BAIXA E VISTAS DO PÓRTICO 03			
ESCALA:	DATA:	ÁREAS: m²	PRONCHAS:
INDICADA	JANEIRO/2014		
PROFESSOR CDE			3/3