



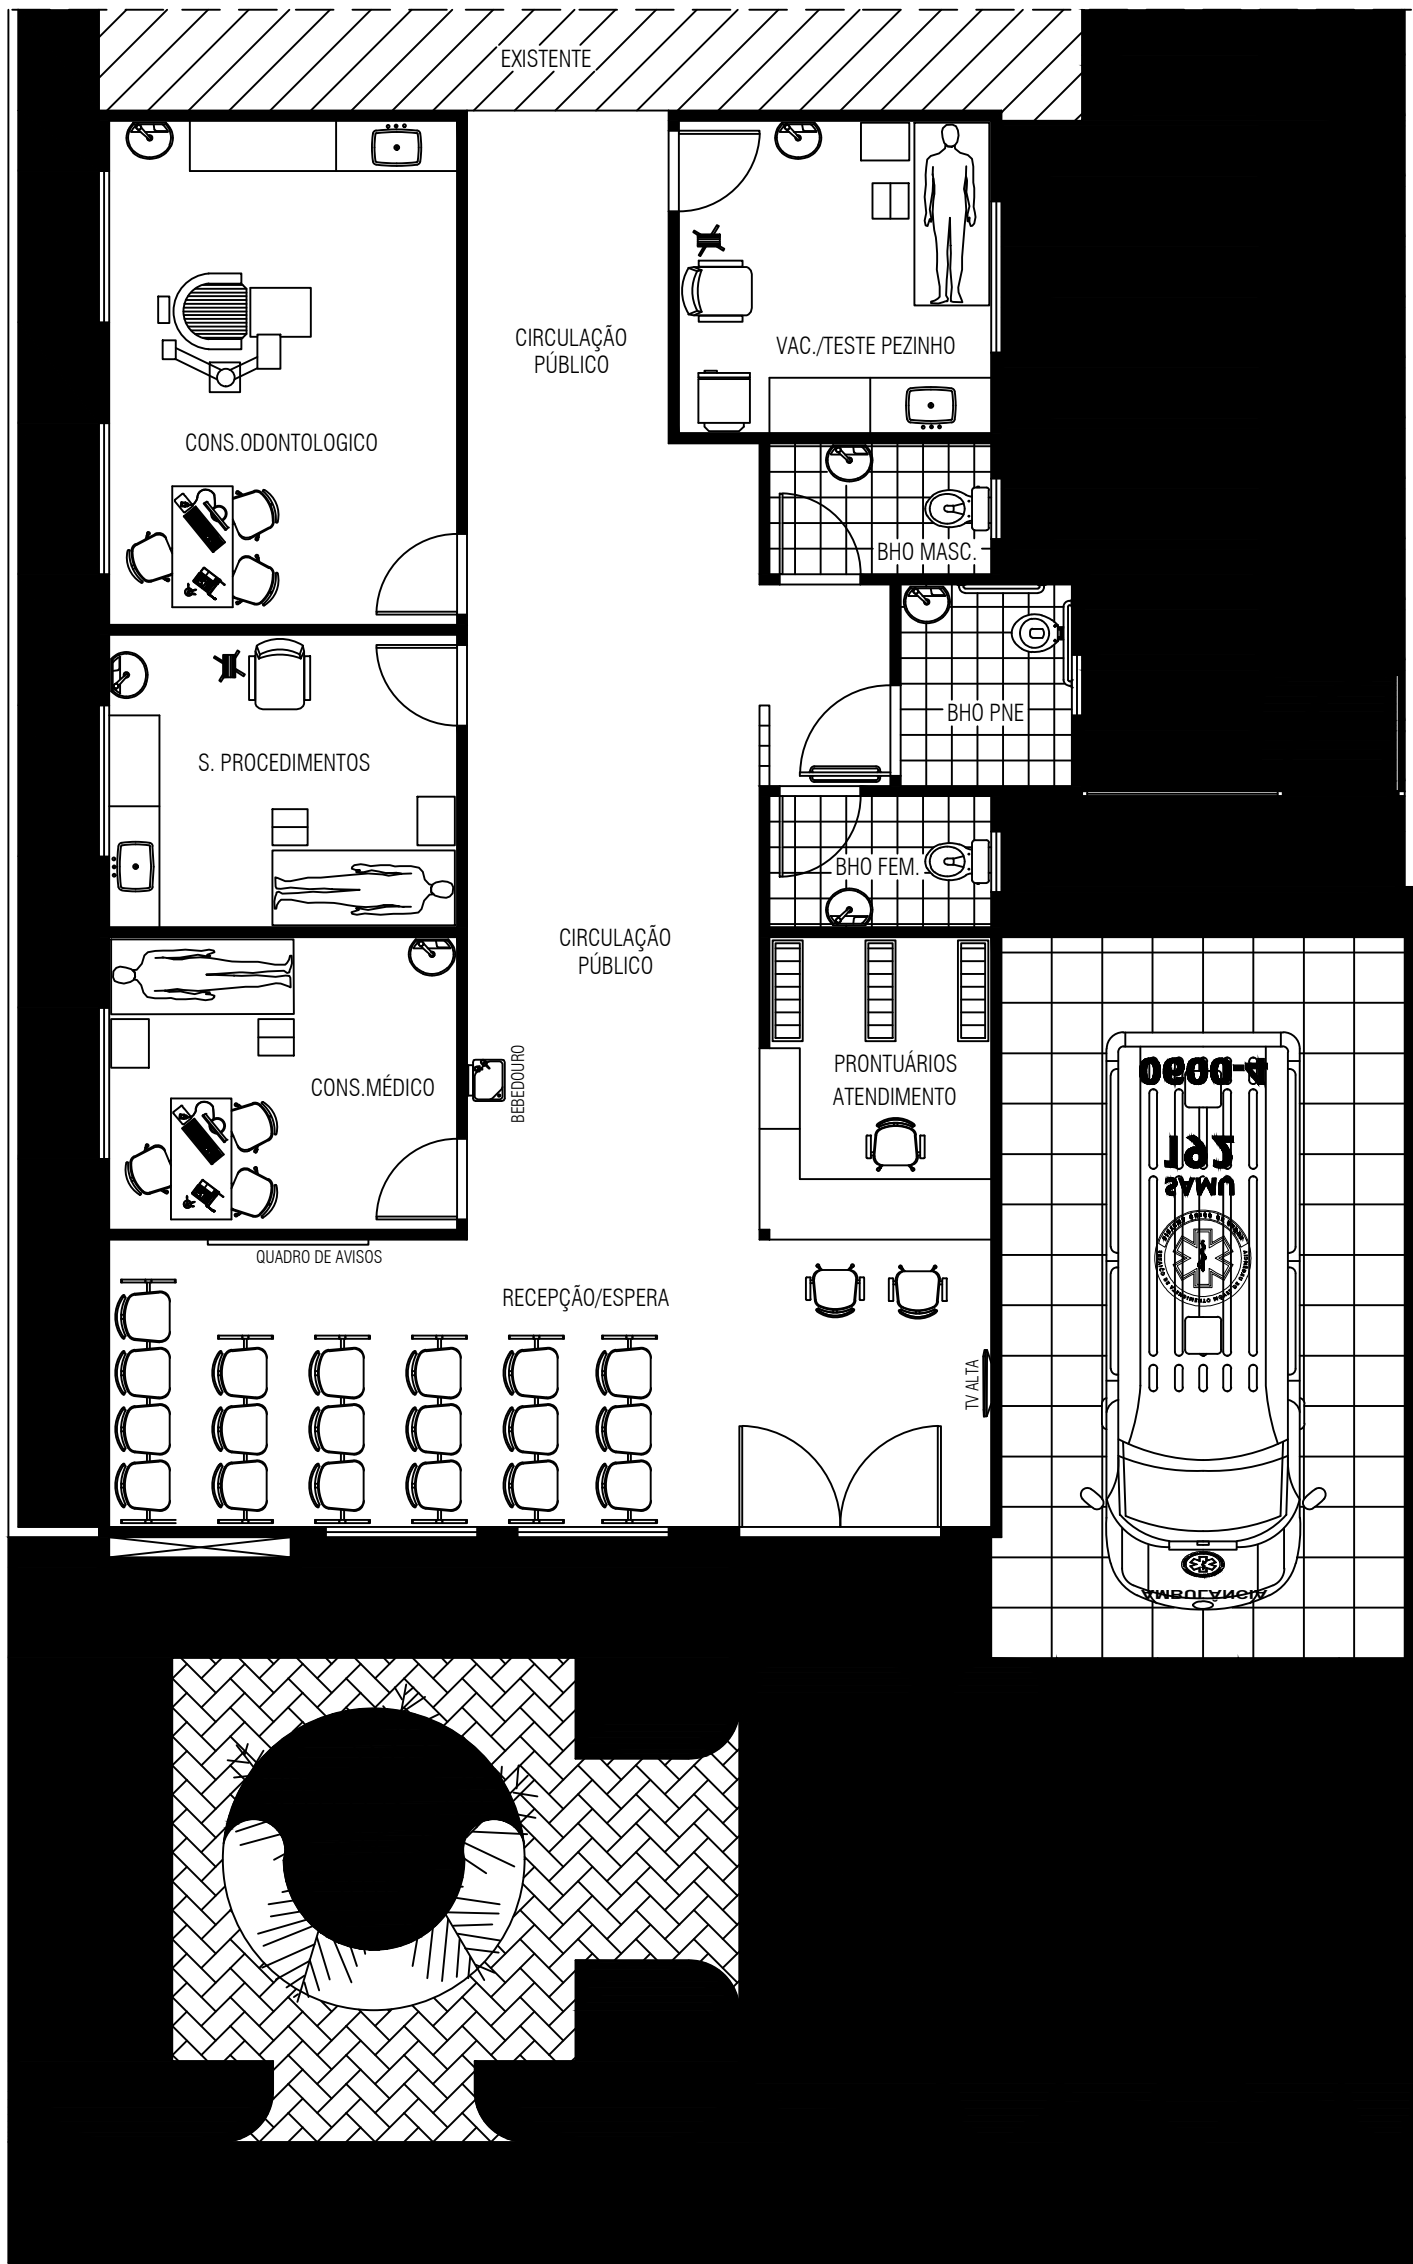


LAY OUT
ESC.: 1/75

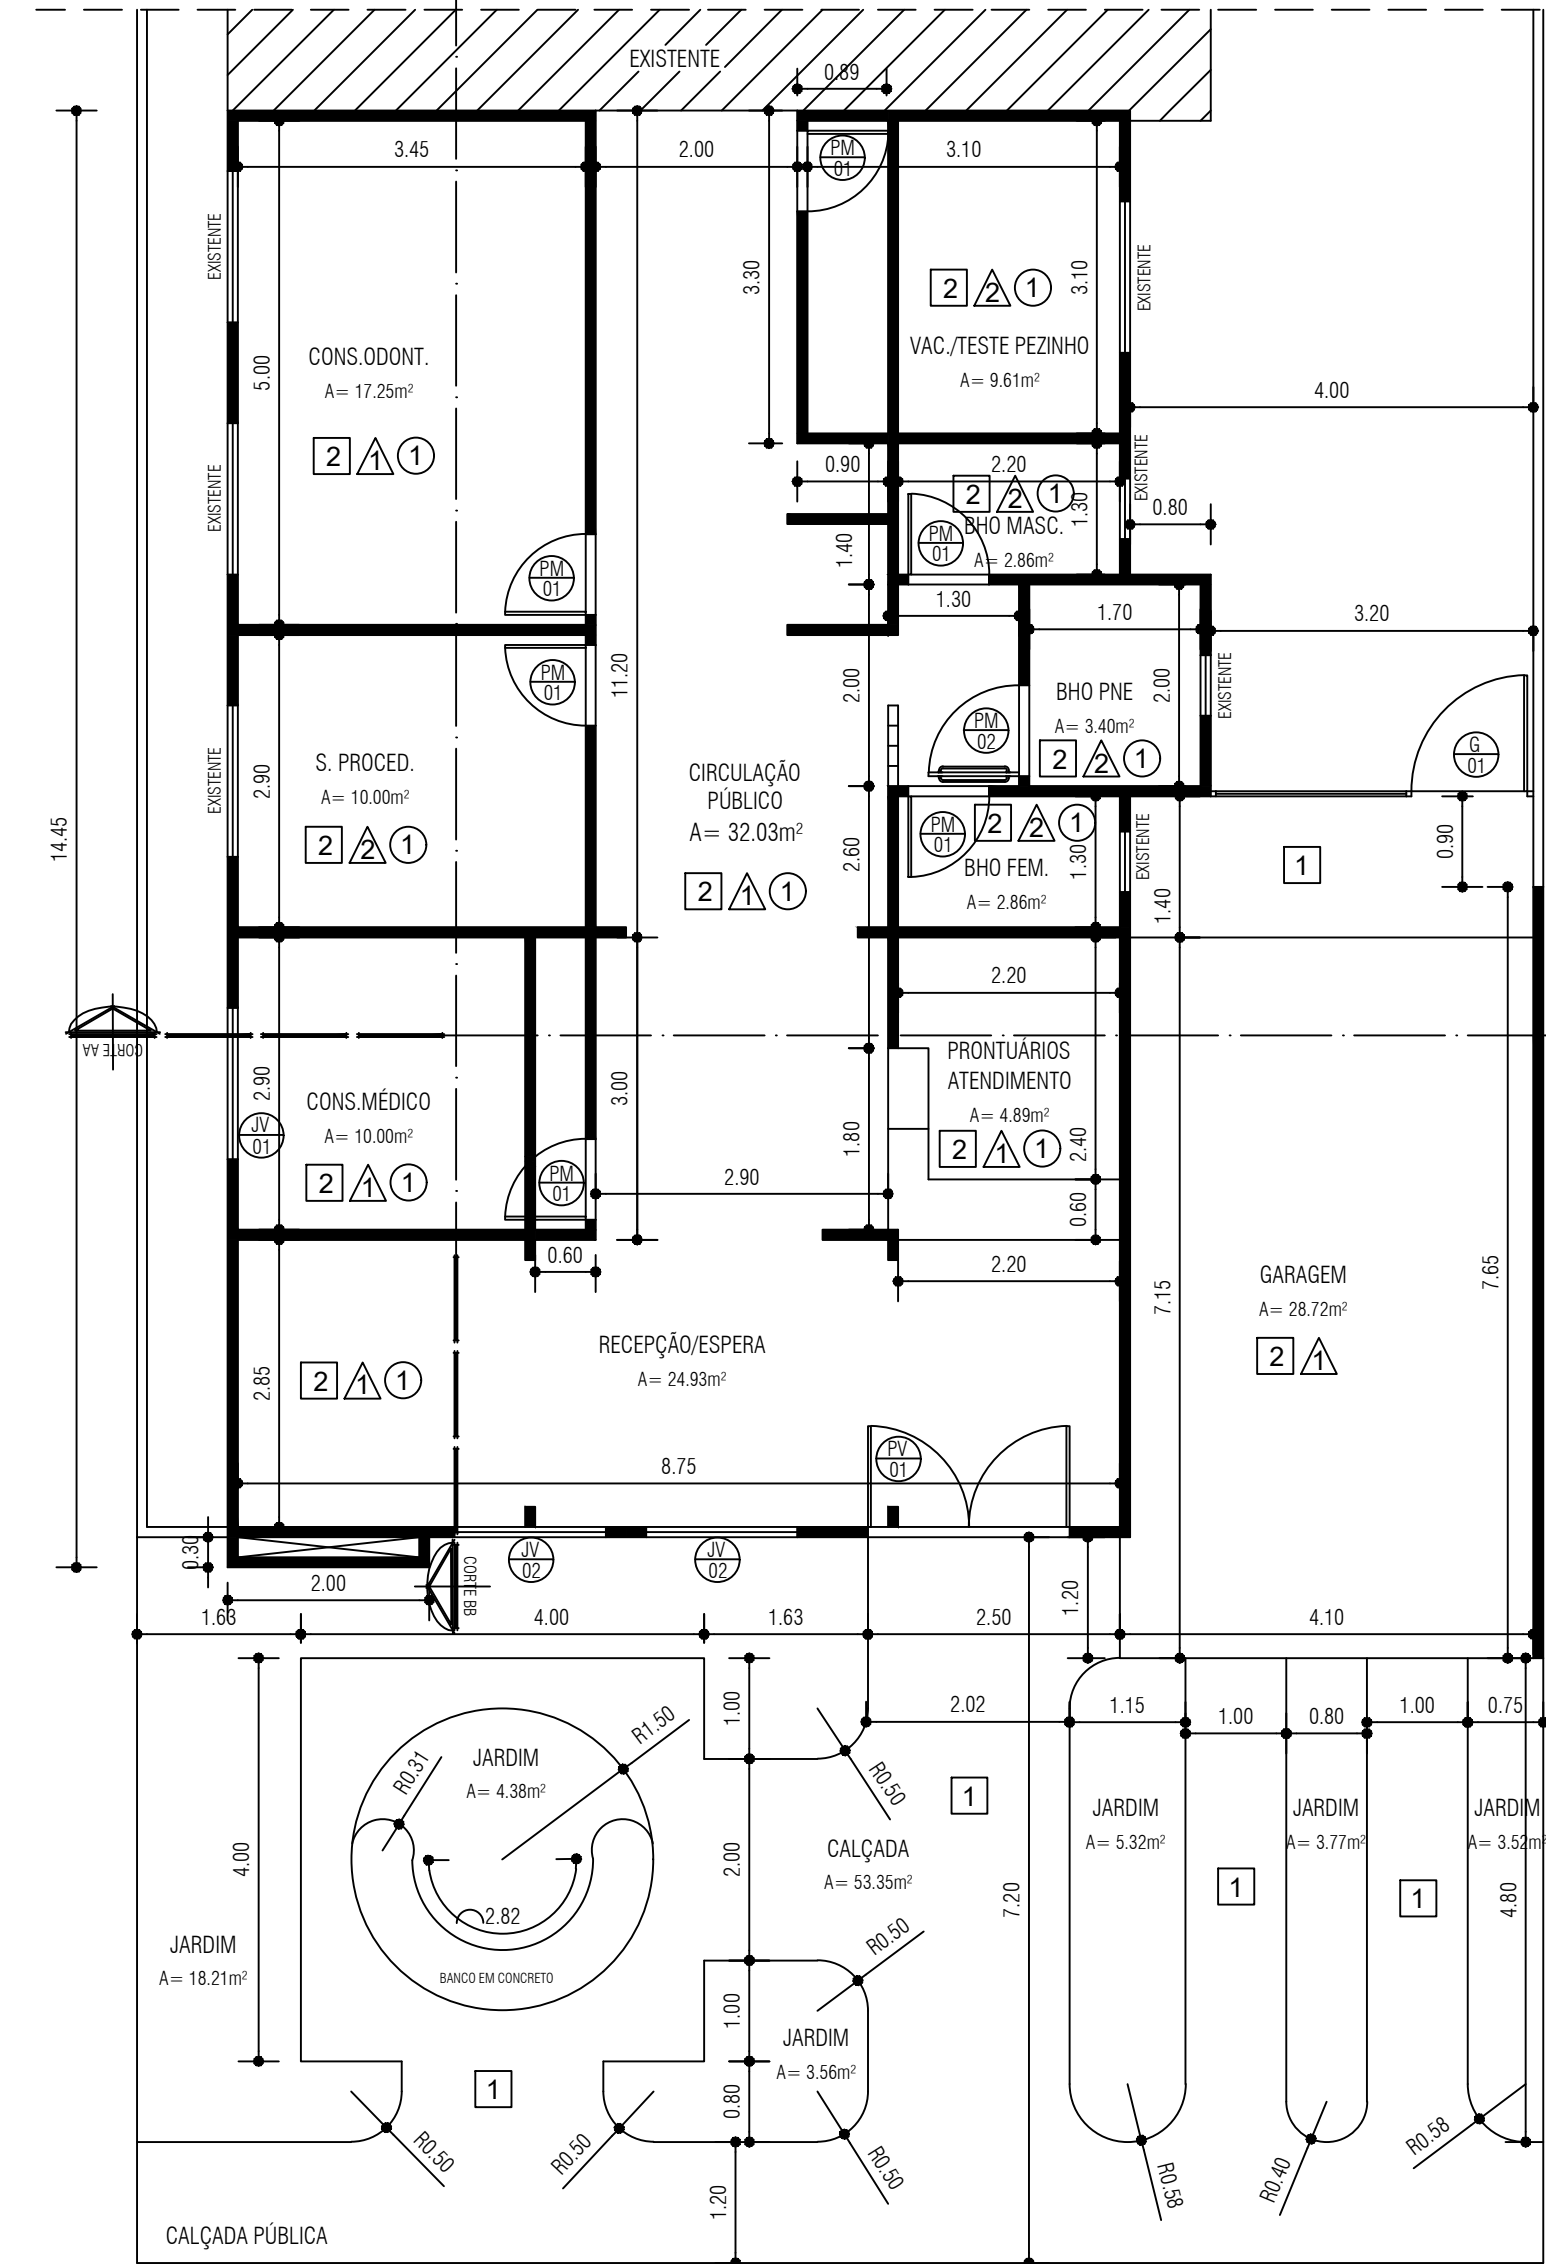


PLANTA BAIXA
ESC.: 1/75

■ PAREDE A CONSTRUIR ■ PAREDE A DEMOLIR ■ PAREDE A PRESERVAR

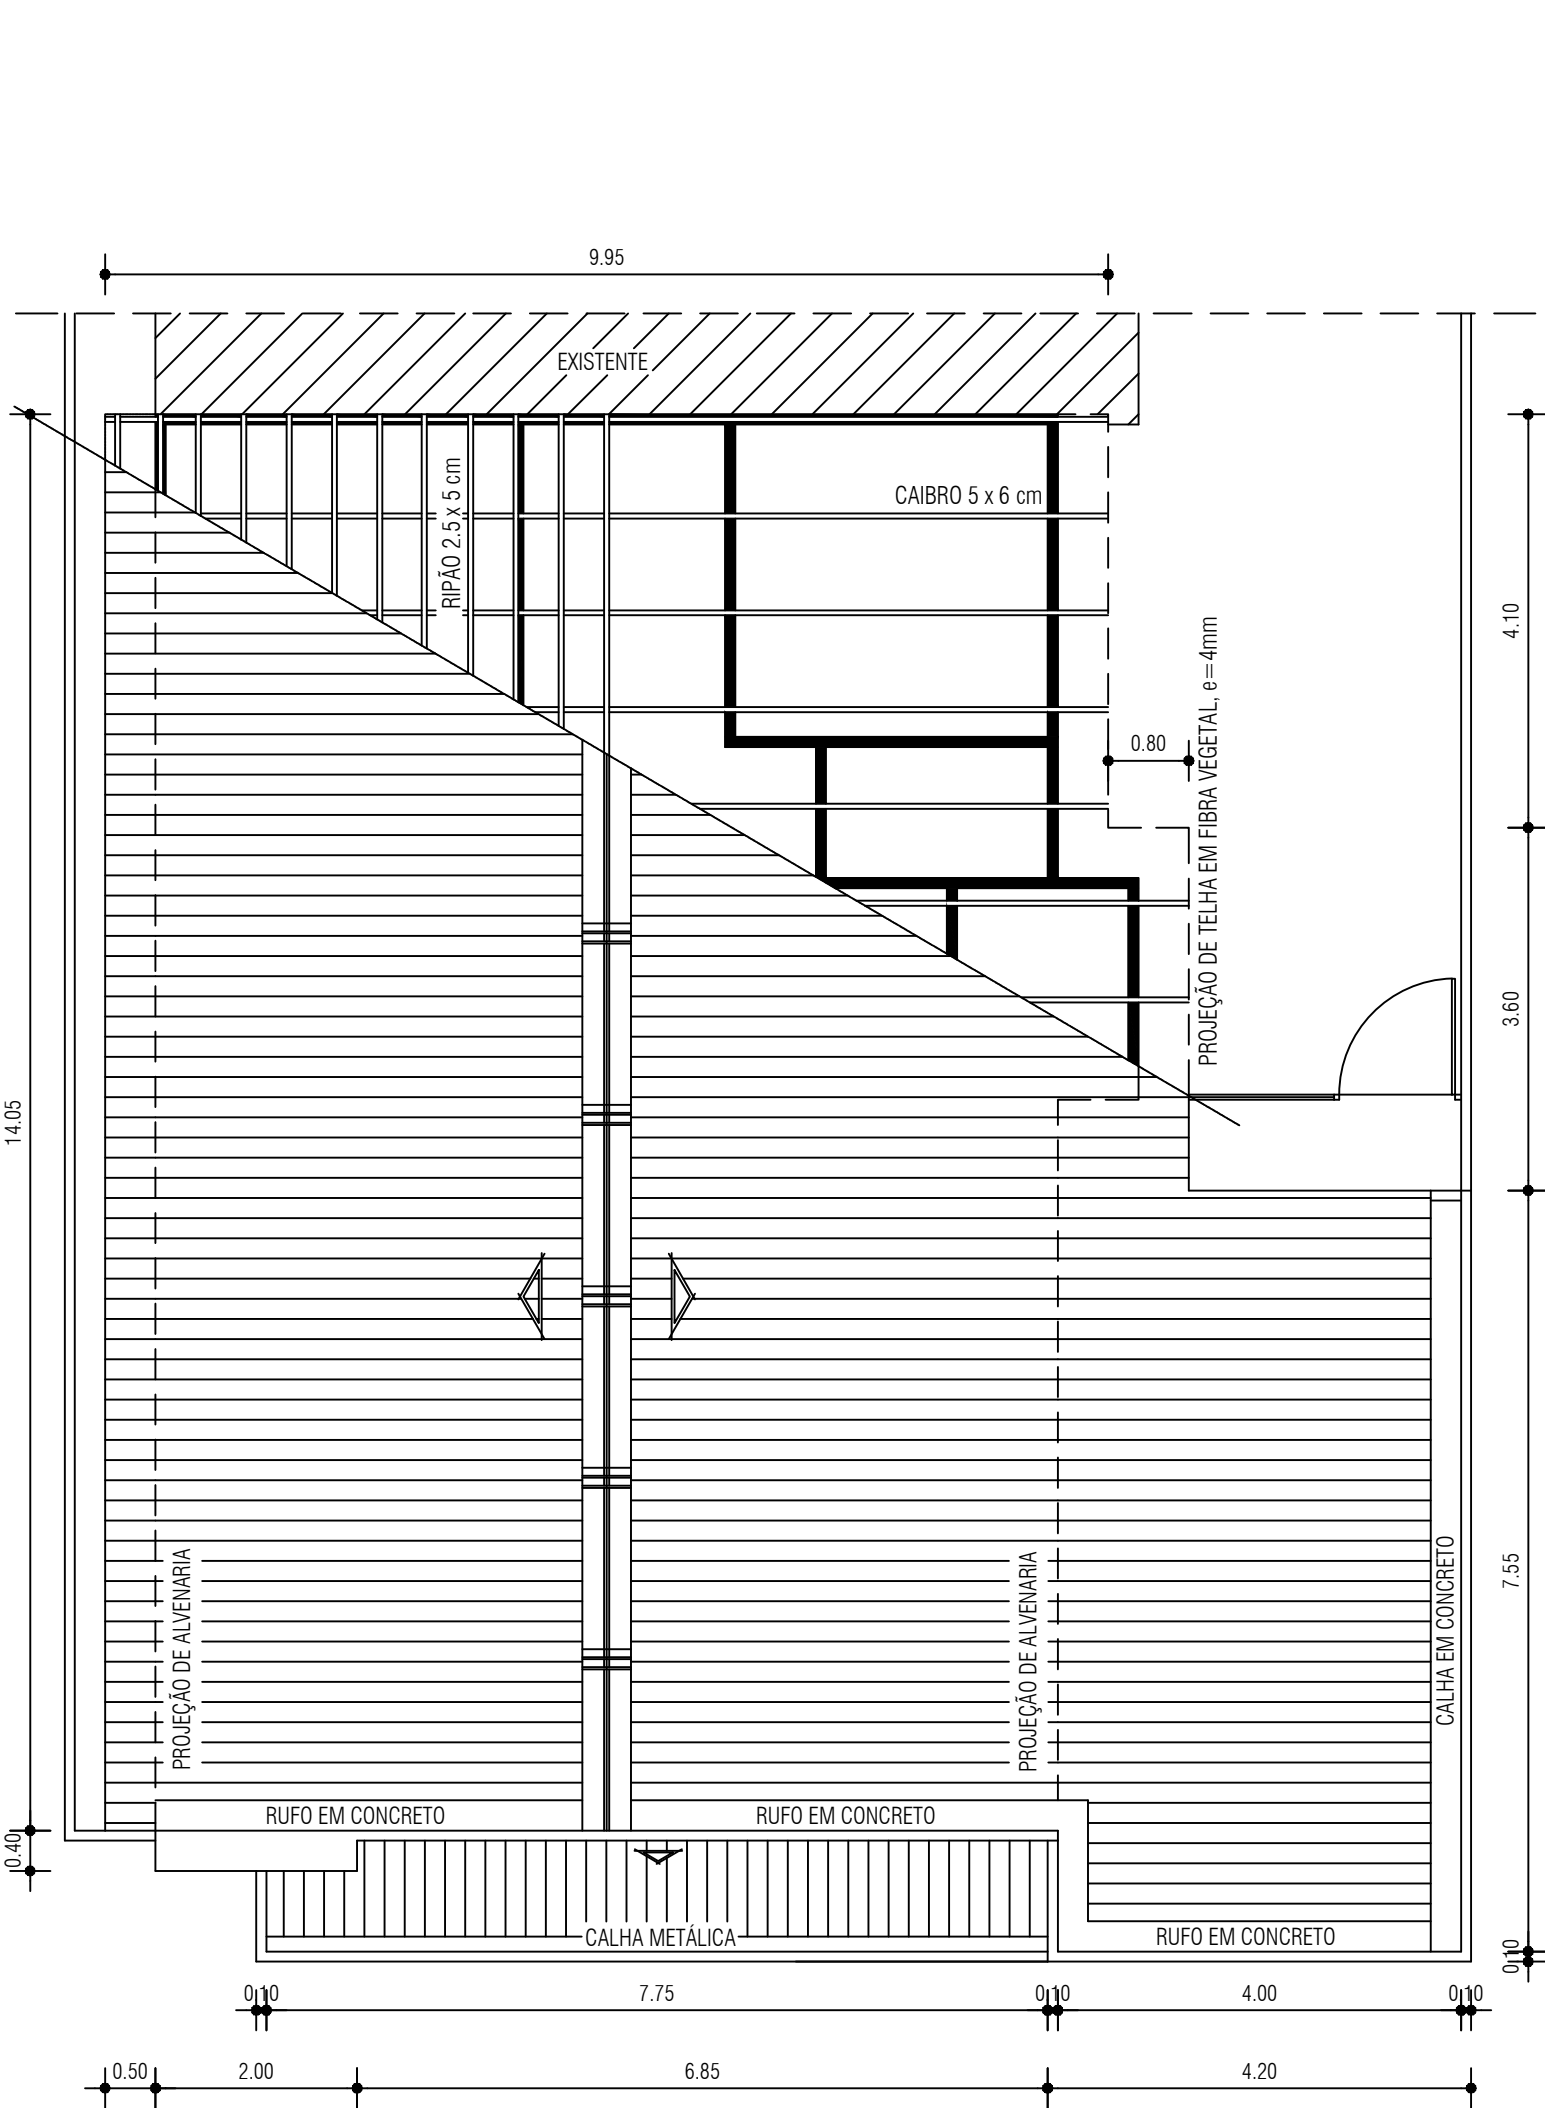


PLANTA DE COBERTURA
ESC.: 1/75

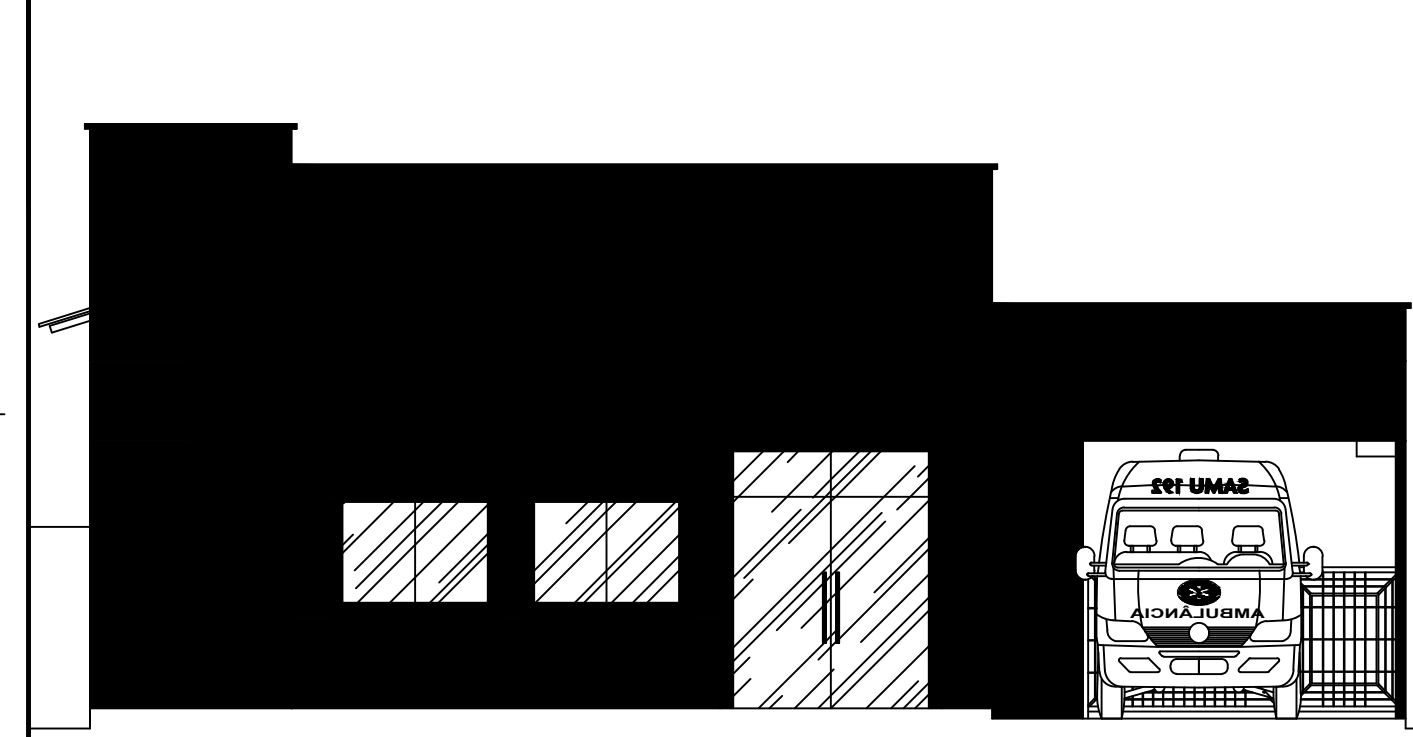

FACHADA FRONTAL
ESC.: 1/75


ESPECIFICAÇÕES				
■ PISO				
1 - CIMENTADO DESEMPENADO;				
2 - CERÂMICA 45 x 45 cm COR BEGE OU CINZA - PEI V.				
▲ PAREDE				
1 - PINTURA TINTA ACRILICA ACETINADA COR A DEFINIR;				
2 - CERÂMICA 25 x 35 cm COR BRANCO - PEI III, ATÉ O FORRO;				
● TETO				
1 - PVC COM LARGURA DE 10cm, FIXADA EM ENTARUGAMENTO DE MADEIRA ATRACADO NA ESTRUTURA DA CORBERTURA, NA COR BRANCO NEVE.				
ESQUADRIAS				
JANELA DE VIDRO TEMPERADO				
REF.	Dimensões (cm)	QUANT.	PEITORIL	AMBIENTES
1	1.50 x 0.60	1	1.50	Consultório Médico
2	2.00 x 1.10	2	1.00	Recepção e Espera
PORTA DE VIDRO TEMPERADO				
REF.	Dimensões (cm)	QUANT.	TIPO	AMBIENTES
1	2.00 x 2.10	1	2 folhas de abrir	Recepção e Espera
PORTA TIPO DIVISÓRIA				
REF.	Dimensões (cm)	QUANT.	TIPO	AMBIENTES
1	0.80 x 2.10	6	1 folha de abrir	Ver Projeto
2	0.90 x 2.10	1	1 folha de abrir	Banheiro PNE
GRADE DE FERRO				
REF.	Dimensões (cm)	QUANT.	TIPO	AMBIENTES
1	1.20 x 1.50	1	1 folha de abrir	Garagem

- NOTAS**
1. MEDIDAS EM METROS;
 2. NÍVEIS EM CONFORMIDADE COM O TERRENO. VERIFICAR NO LOCAL;
 3. VERIFICAR DETALHES CONSTRUTIVOS PERTINENTES NO PROJETOS;
 4. EM CASO DE CONFLITO DE INFORMAÇÕES ENTRE O PROJETO GRÁFICO E O MEMORIAL DESCRITIVO E ESPECIFICAÇÕES TÉCNICAS, PREVALECE A INFORMAÇÃO CONTIDA NO DESENHO;
 5. TELHAS COM BEIRAL DE 7cm;
 6. TODAS AS "BONECAS" DE PORTAS SÃO DE 10cm.

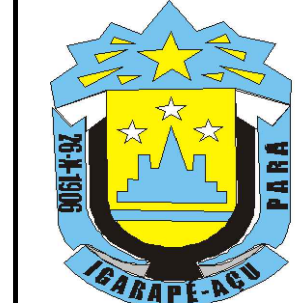


PREFEITURA MUNICIPAL DE IGARAPÉ-ACU
CNPJ Nº 05.149.117/0001-55
SECRETARIA MUNICIPAL DE OBRAS - SEMOB
DEPARTAMENTO DE ENGENHARIA
ENDEREÇO: AV. BARÃO DO RIO BRANCO, Nº 3513, BARRIO CENTRO, CEP: 68725-000
E-MAIL: SEMOB@HOTMAIL.COM


UBS PORTO SEGURO			
PRANCHA Nº:	TÍTULO:	ESCALA:	
ARQ ÚNICA	PROJETO ARQUITETÔNICO DE UMA UNIDADE BÁSICA DE SAÚDE, LOCALIZADO NA VILA DE PORTO SEGURO, S/N NA CIDADE DE IGARAPÉ-ACU, CEP: 68725-000.	INDICADA	
PROPRIETÁRIO:		ENDEREÇO DA OBRA:	
PREFEITURA MUNICIPAL DE IGARAPÉ-ACU SECRETARIA MUNICIPAL DE EDUCAÇÃO - SEMED		VILA DE PORTO SEGURO	
RESP. TÉCNICO:		PREFEITURA:	
CARLA GISELE DE SOUZA MARTINS ARQUITETA: CAU/PA - A62713-5		CAU/CREA:	
CONTEÚDO DA PRANCHA:		ART ou RRT:	
1. CORTES: AA e BB; 2. FACHADA FRONTAL; 3. LAY OUT; 4. MAPA DE IGARAPÉ-ACU; 5. PLANTA BAIXA; 6. PLANTA DE COBERTURA; 7. PLANTA DE LOCAÇÃO.			
INFORMAÇÕES DO TERRENO		ÁREAS EDIFICADAS	COORDENADAS GEOGRÁFICAS
ÁREA DO TERRENO: 13.95 x 30.00 =		418.50m²	
ÁREA OCUPADA:		A. CONSTRUIDA	158.45m²
ÁREA CONSTRUIDA:		JARDIM	38.78m²
TAXA DE OCUPAÇÃO:		CIRCULAÇÃO EXTERNA	53.35m²
COEFICIENTE DE APROVEITAMENTO:		TOTAL	250.58m²
DESENHO:		ARGTº: CARLA MARTINS	

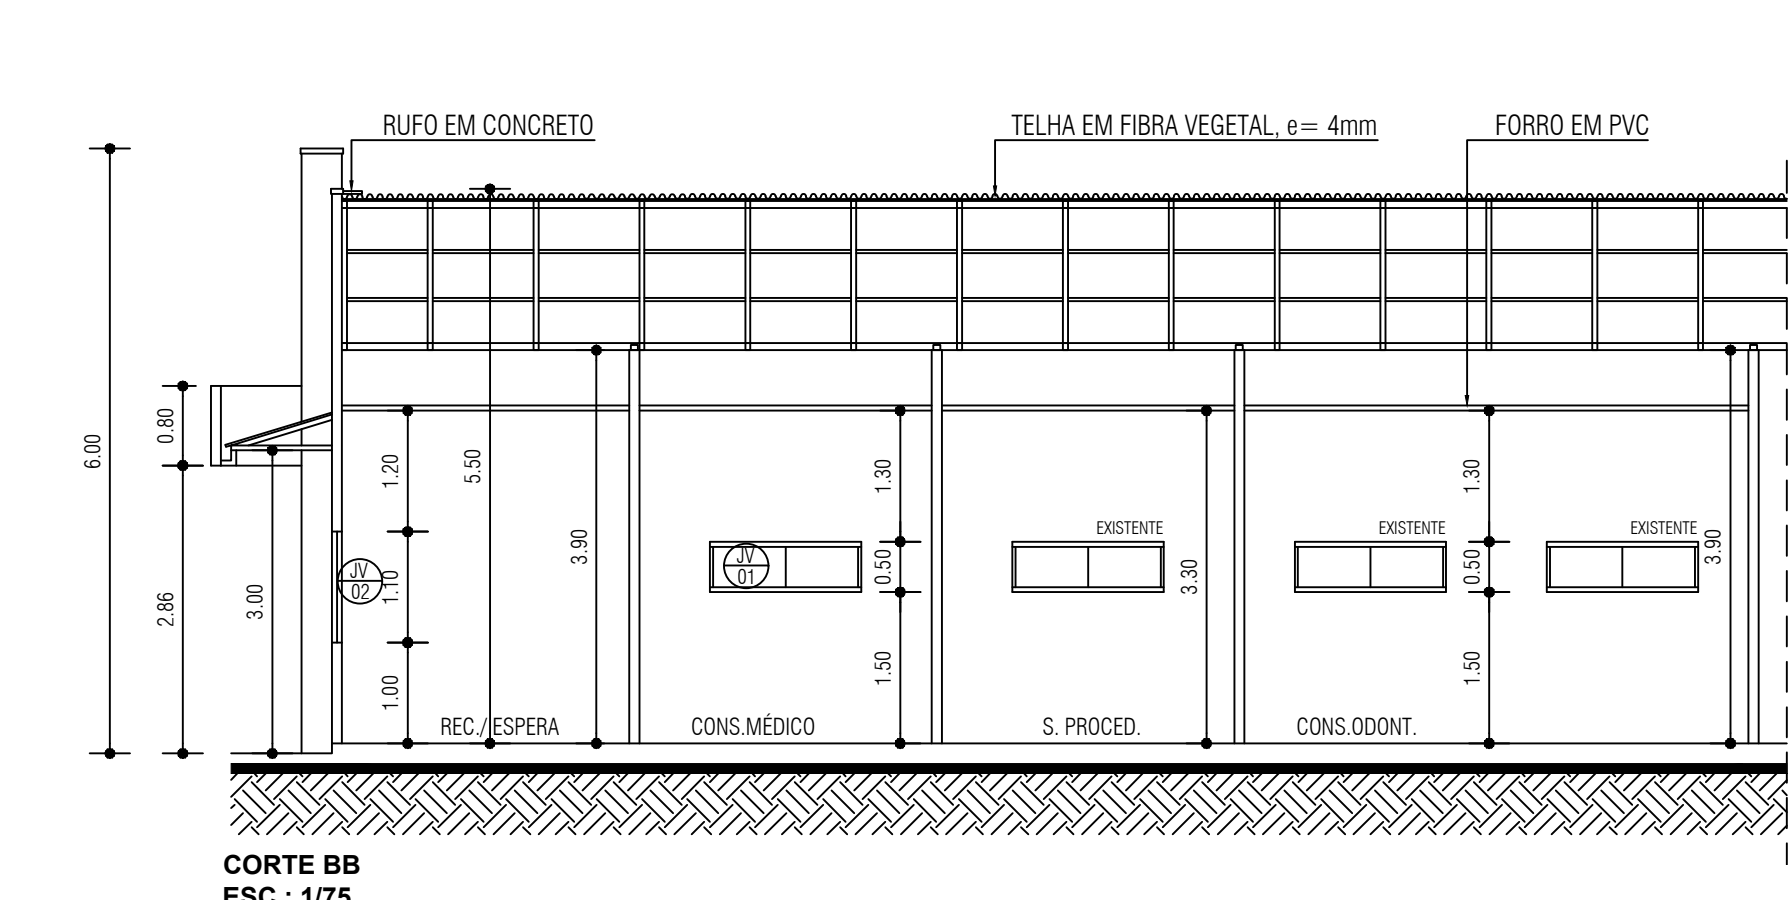


CORTE BB
ESC.: 1/75

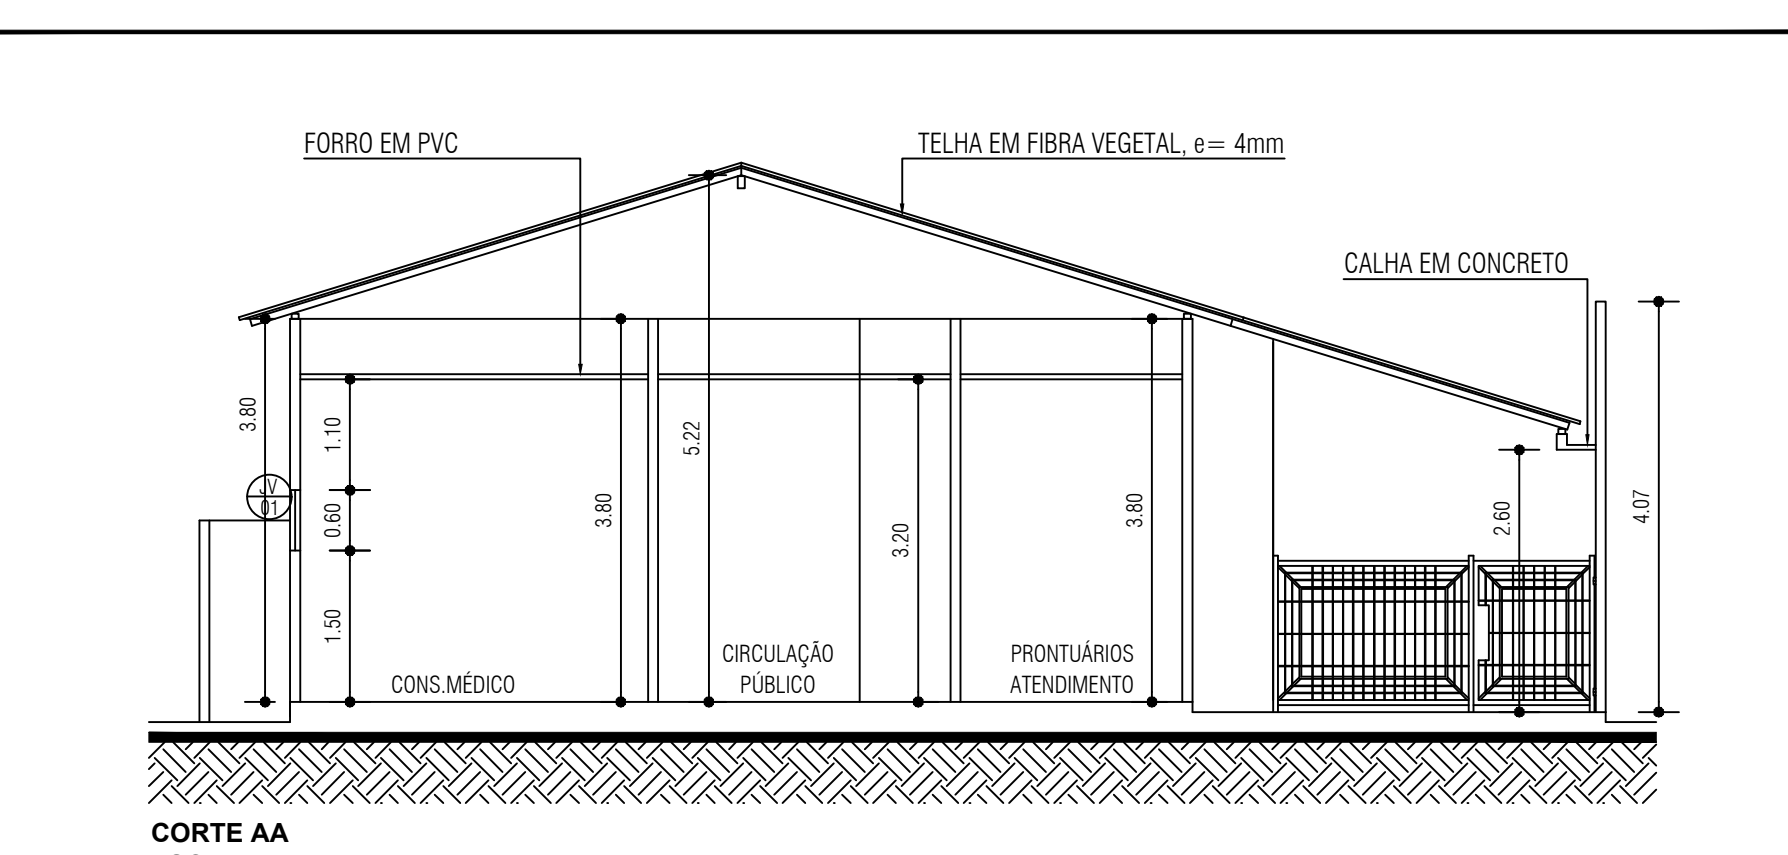

CORTE AA
ESC.: 1/75

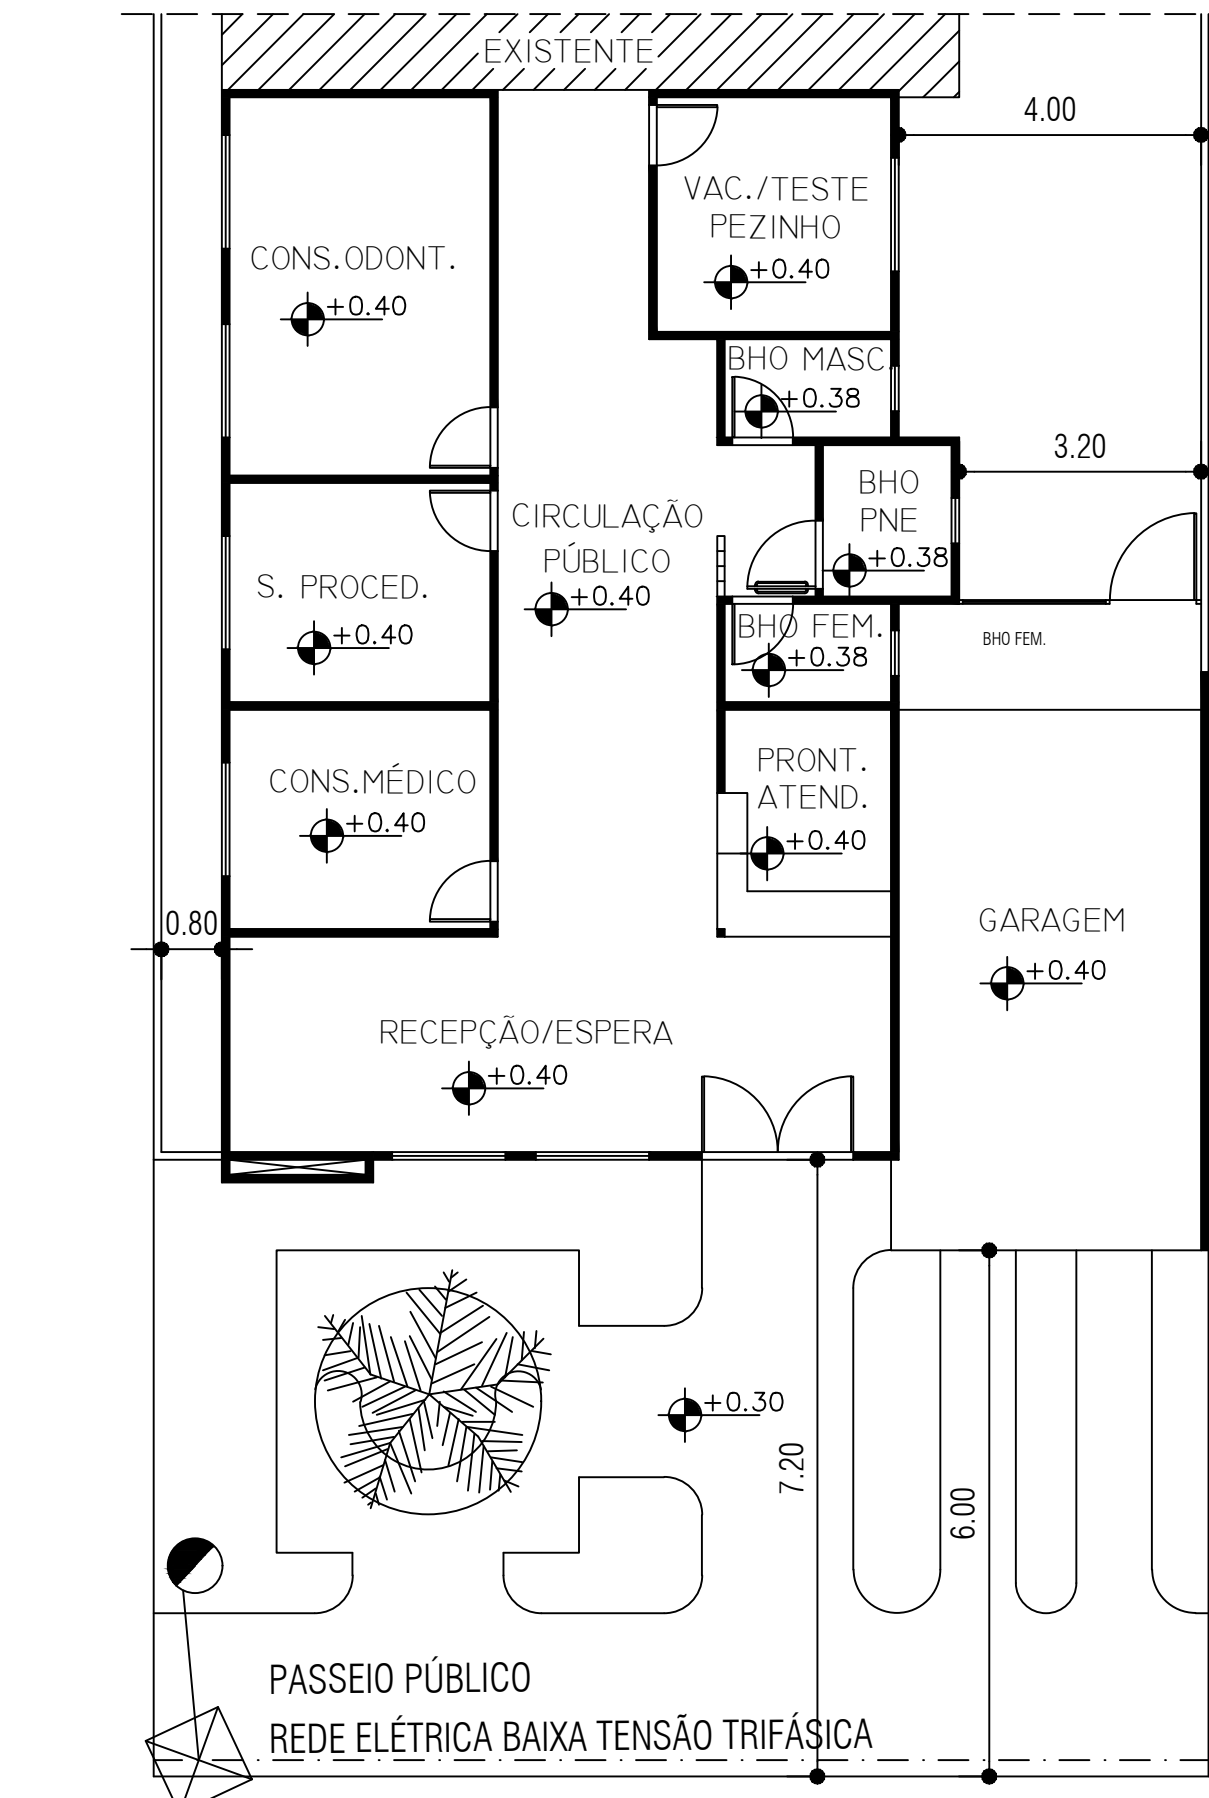

PLANTA DE LOCAÇÃO
SEM ESCALA

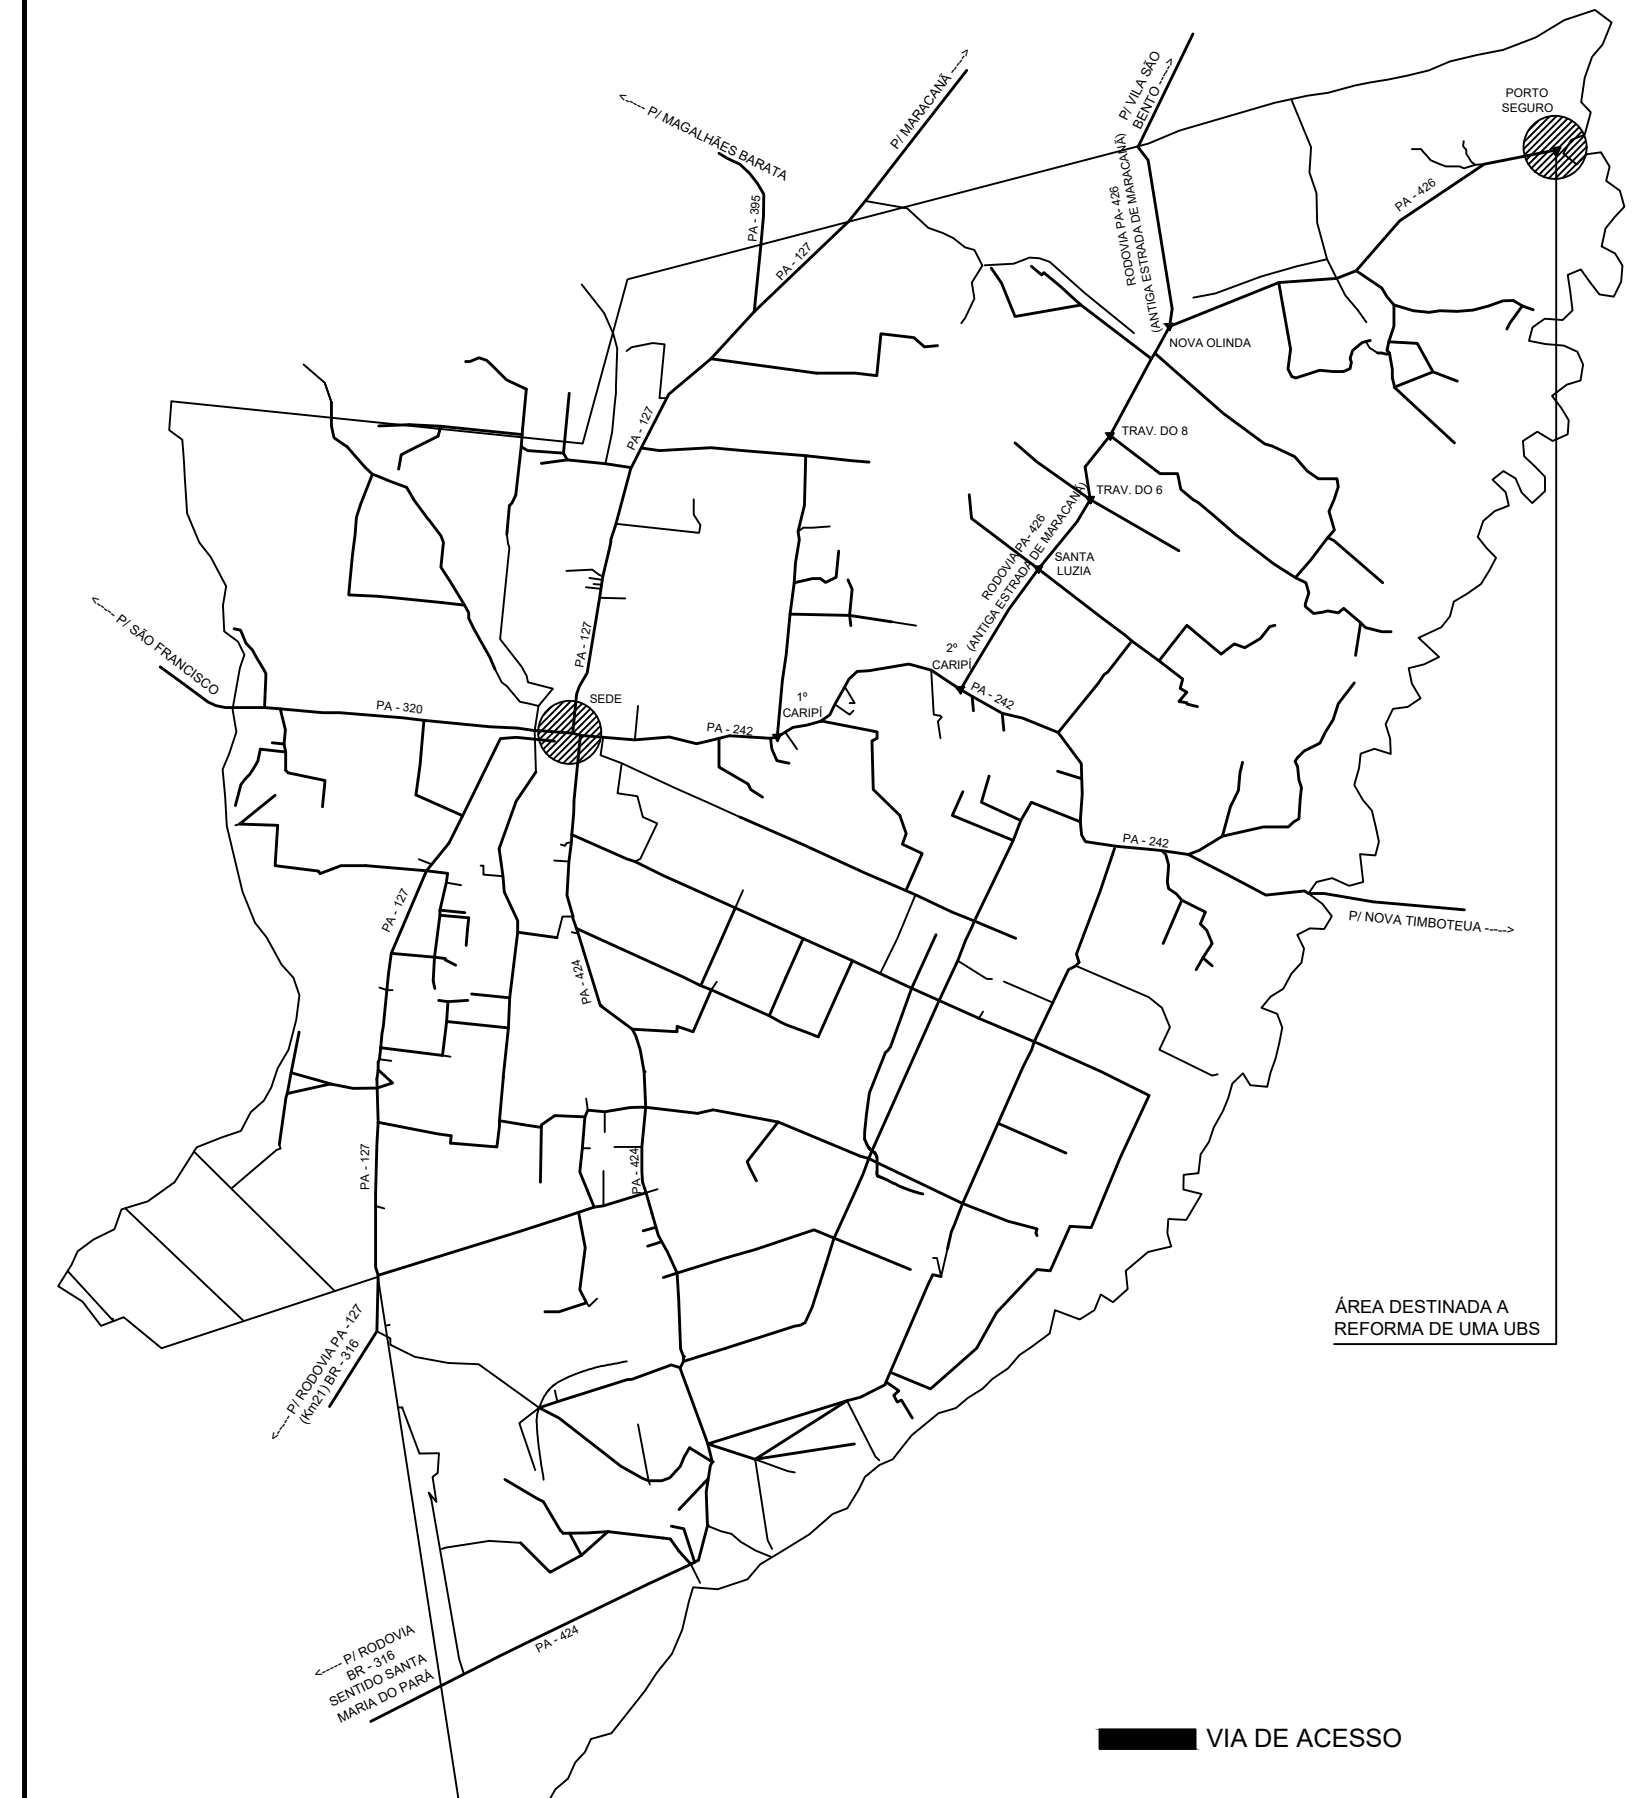

MAPA DE IGARAPÉ-ACU
SEM ESCALA