



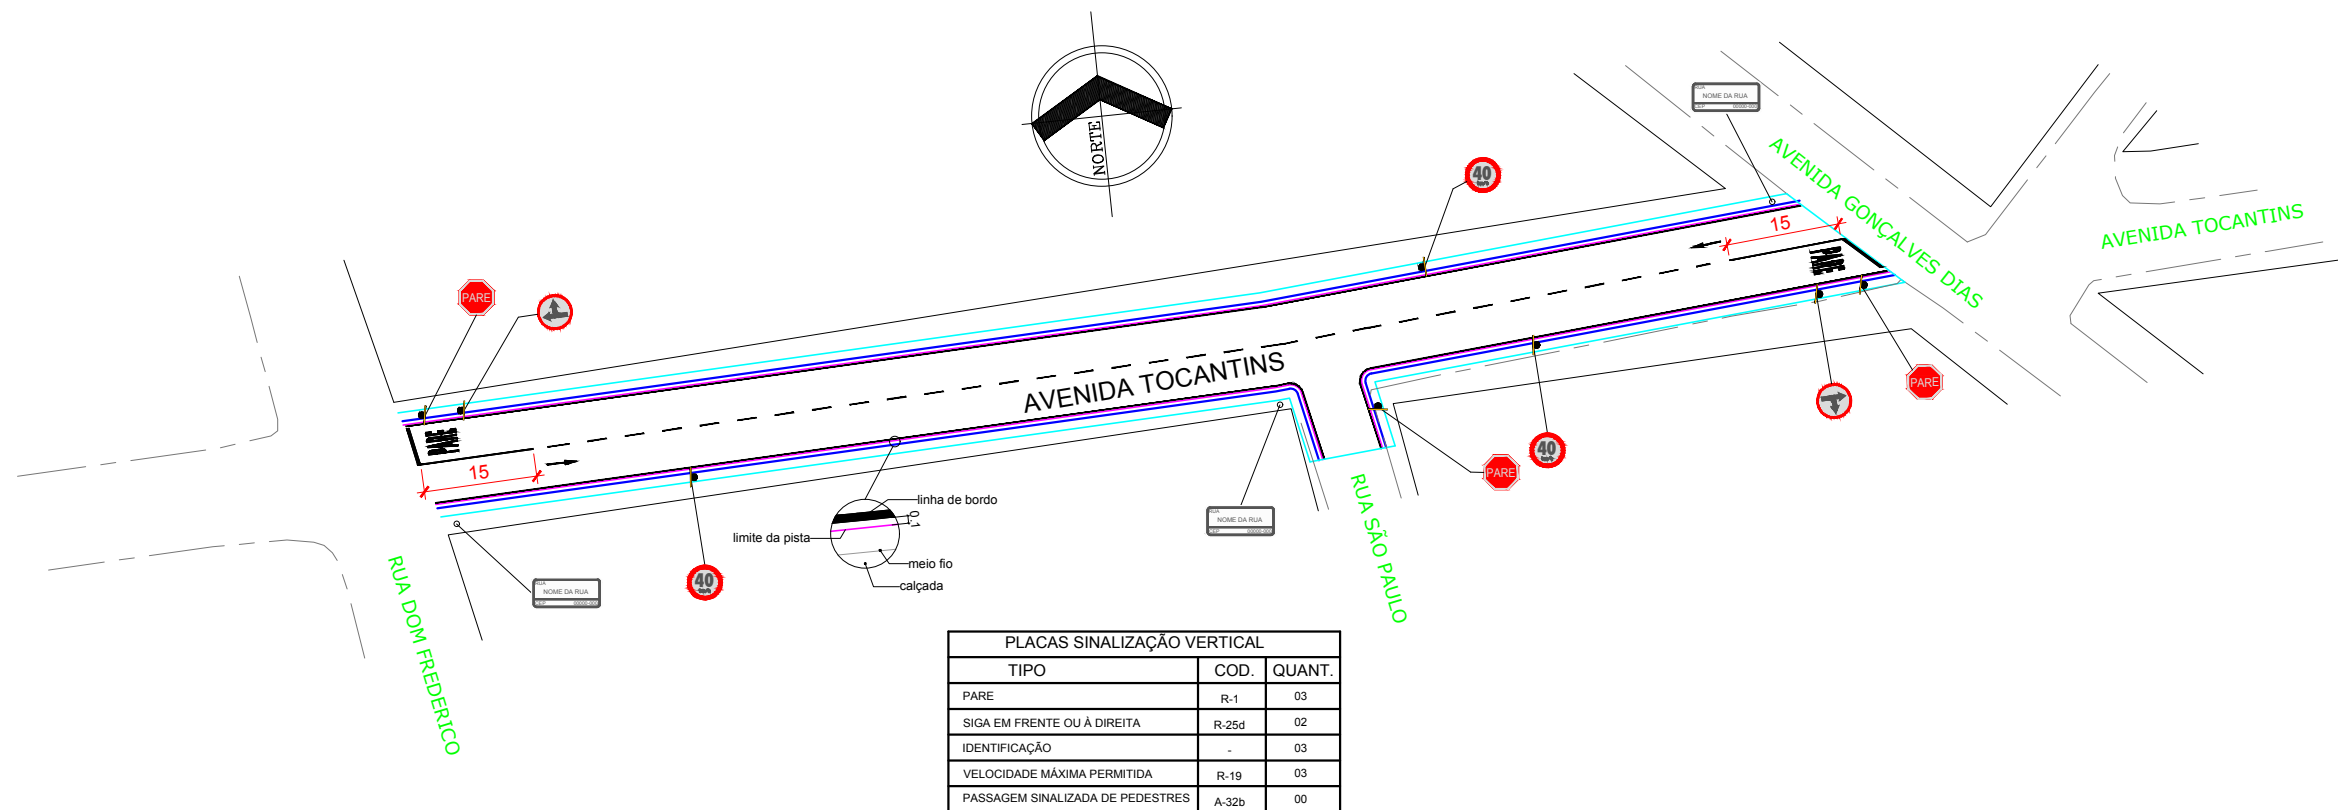

PLANTA DE SINALIZAÇÃO
escala: 1/1000

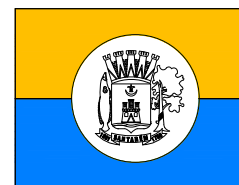

SEMINFRA - SECRETARIA DE INFRAESTRUTURA

PREFEITO: FRANCISCO NÉLIO AGUIAR DA SILVA
SECRETÁRIO DE INFRAESTRUTURA: ENG.º CIVIL DANIEL GUIMARÃES SIMÕES

OBRA:

VIAS URBANAS - 336.926-92/10

ENDEREÇO:

AV. TOCANTINS

TRECHO:

RUA DOM FREDERICO E AV. GONÇALVES DIAS

CONTEÚDO:

PLANTA DE SINALIZAÇÃO

CONTRATO:

DATA:

04/2017

FOLHA:

05/06