

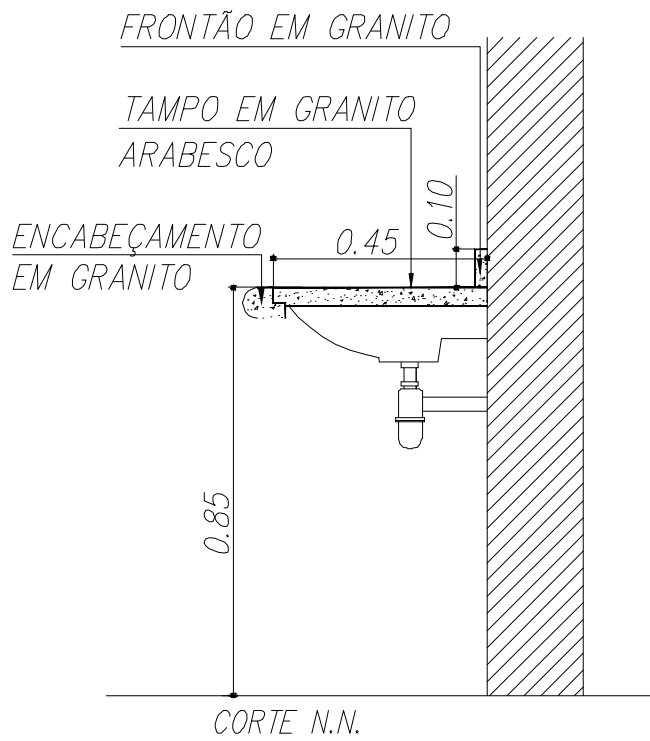
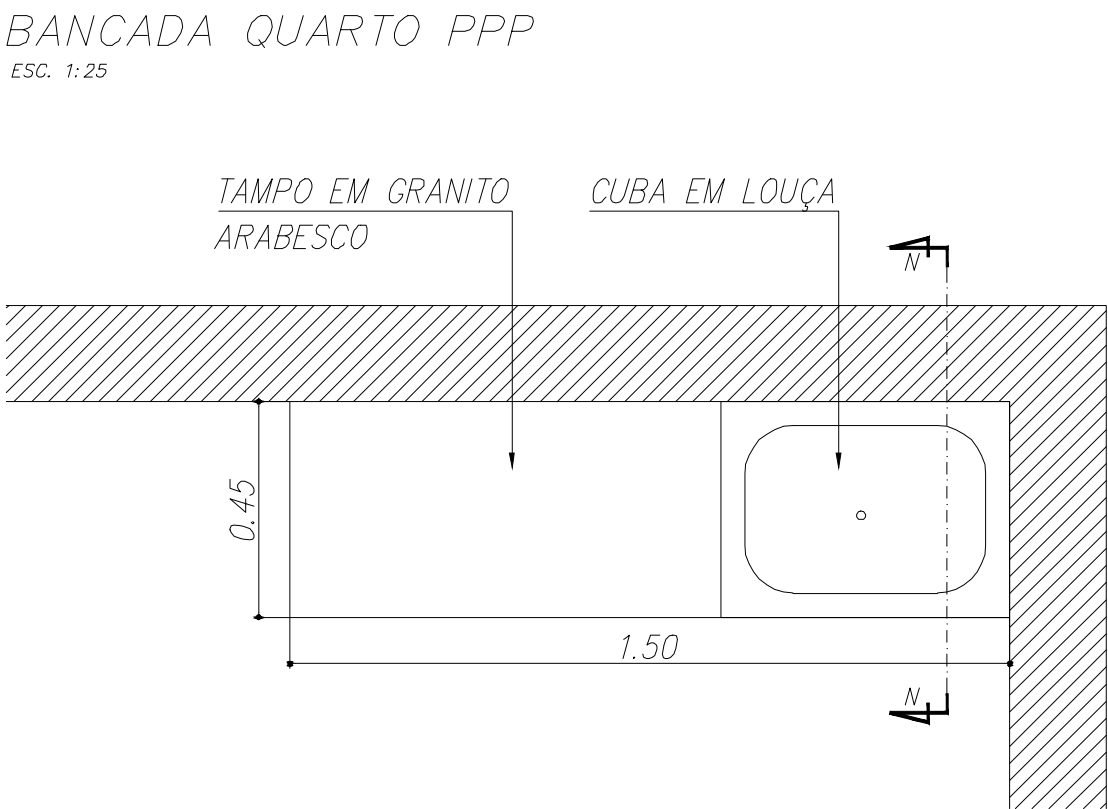


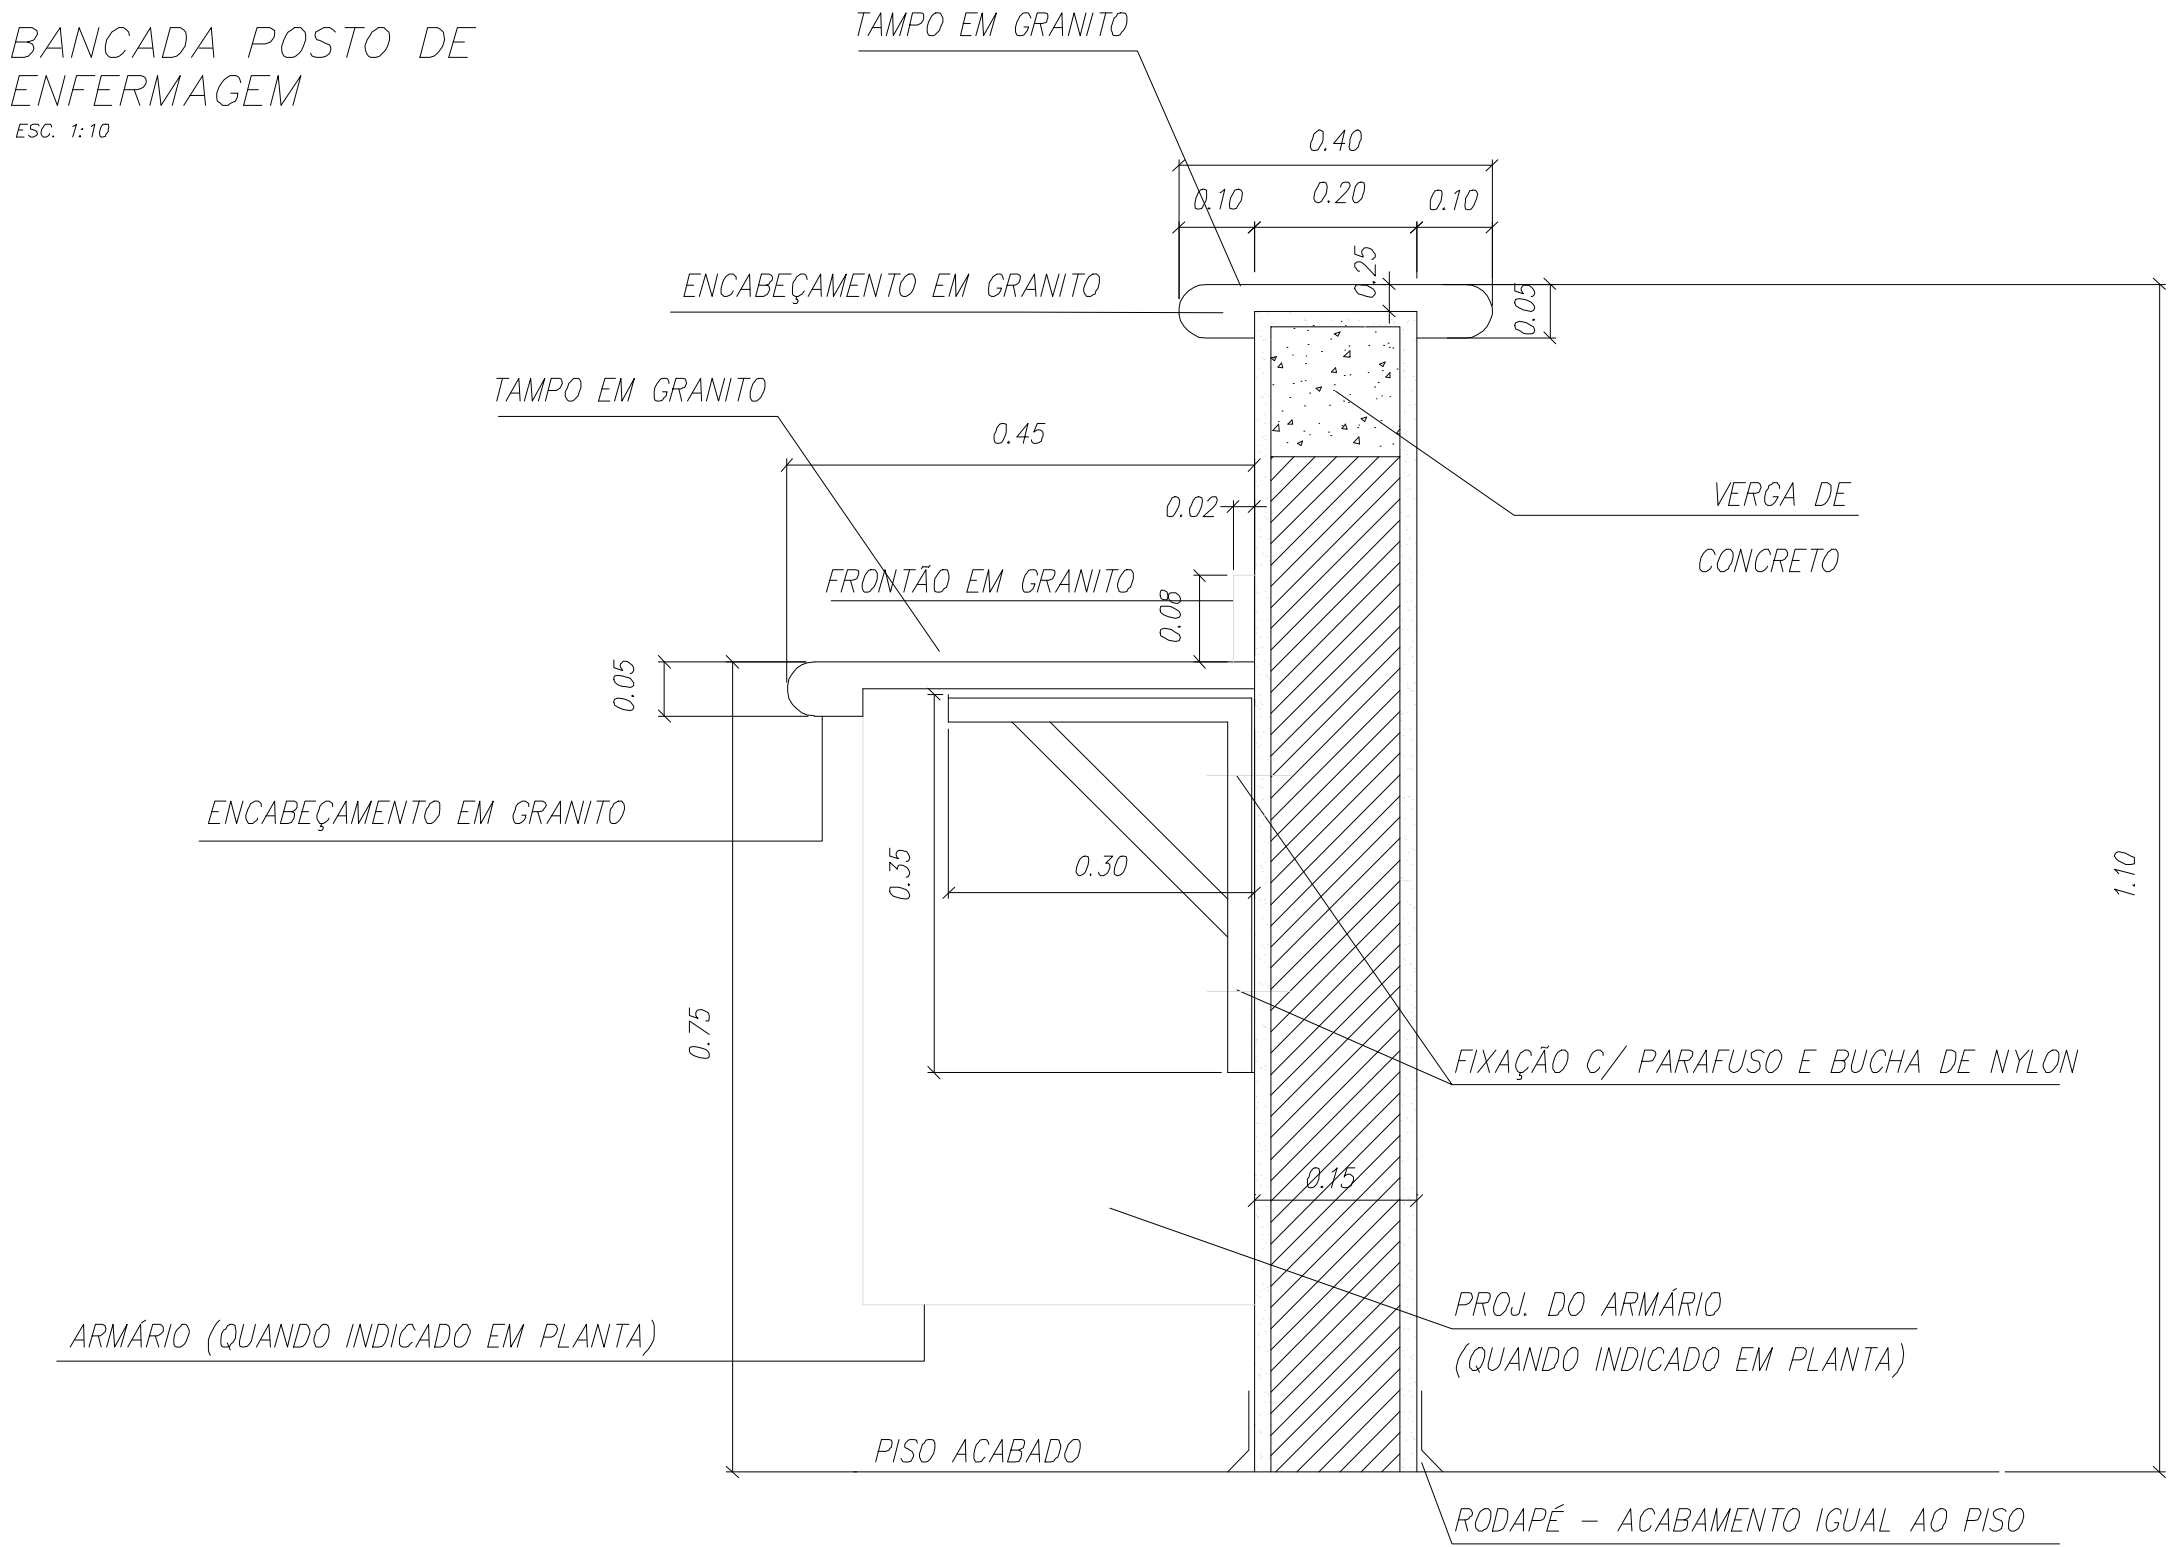

CONST

APR

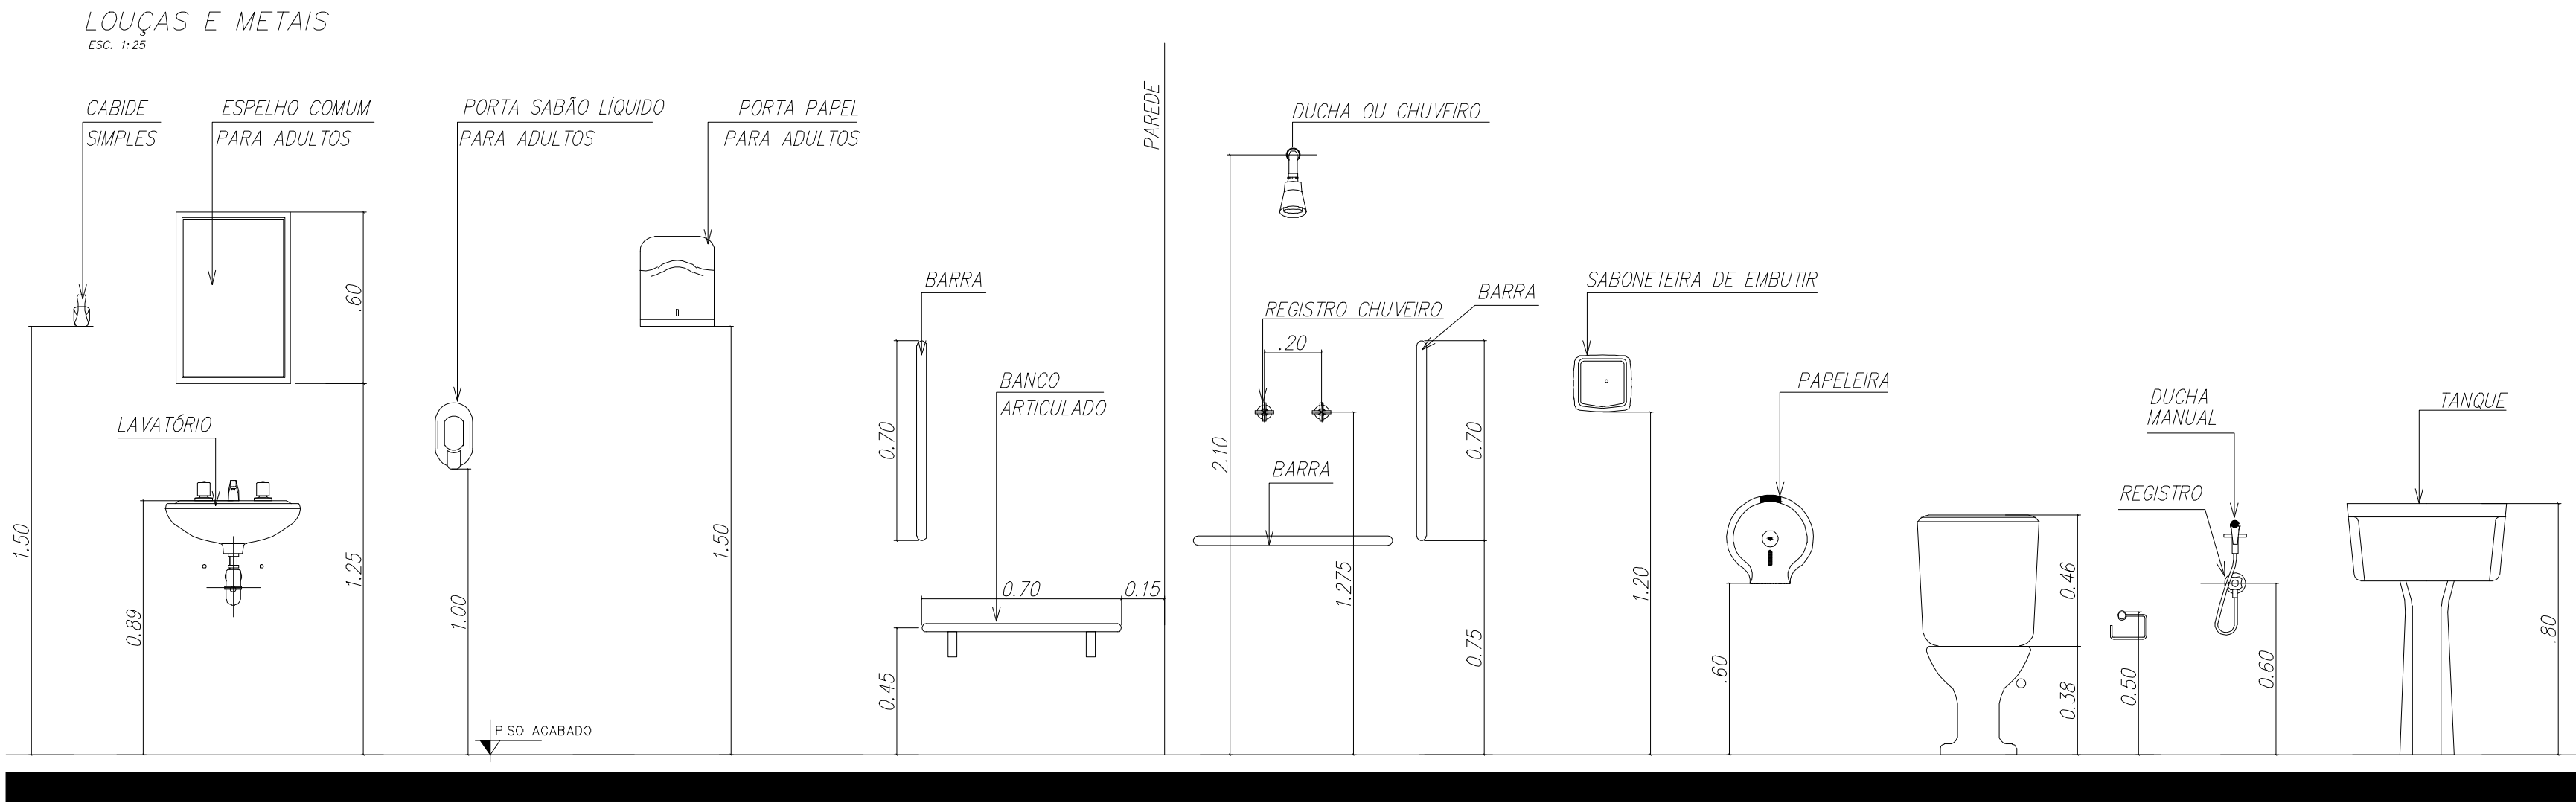

PREFEITURA DE CASTANHAL
AGORA É A VEZ DO POVO

ARQUITETURA

Projeto:	CONSTRUEÍ O DO CENTRO DE PARTO NORMAL PERI - HOSPITALAR C/ 5 PPP'S		Prancha:
Local:	Rua a ser Aberta, s/n - Bairro Cristo		12 18
Prancha:	Det. Louças, Metais e Bancadas	Escala Indicada	
Prefeito:	Paulo Sérgio Rodrigues Titan		Data: Janeiro/2015
Sec. de Planejamento:	Adalberto de Moraes Filho		
Autor do Projeto:	Alexandre Rogério Gaino Engº Civil - CREA 5060435411/D	ART 92221220130734808	Moldura: A2 - 594 x 420 mm
Resp. Técnico:	Laís Araújo CAU A62240-0	ÁREA CONSTRUÍDA 293,04 m²	