




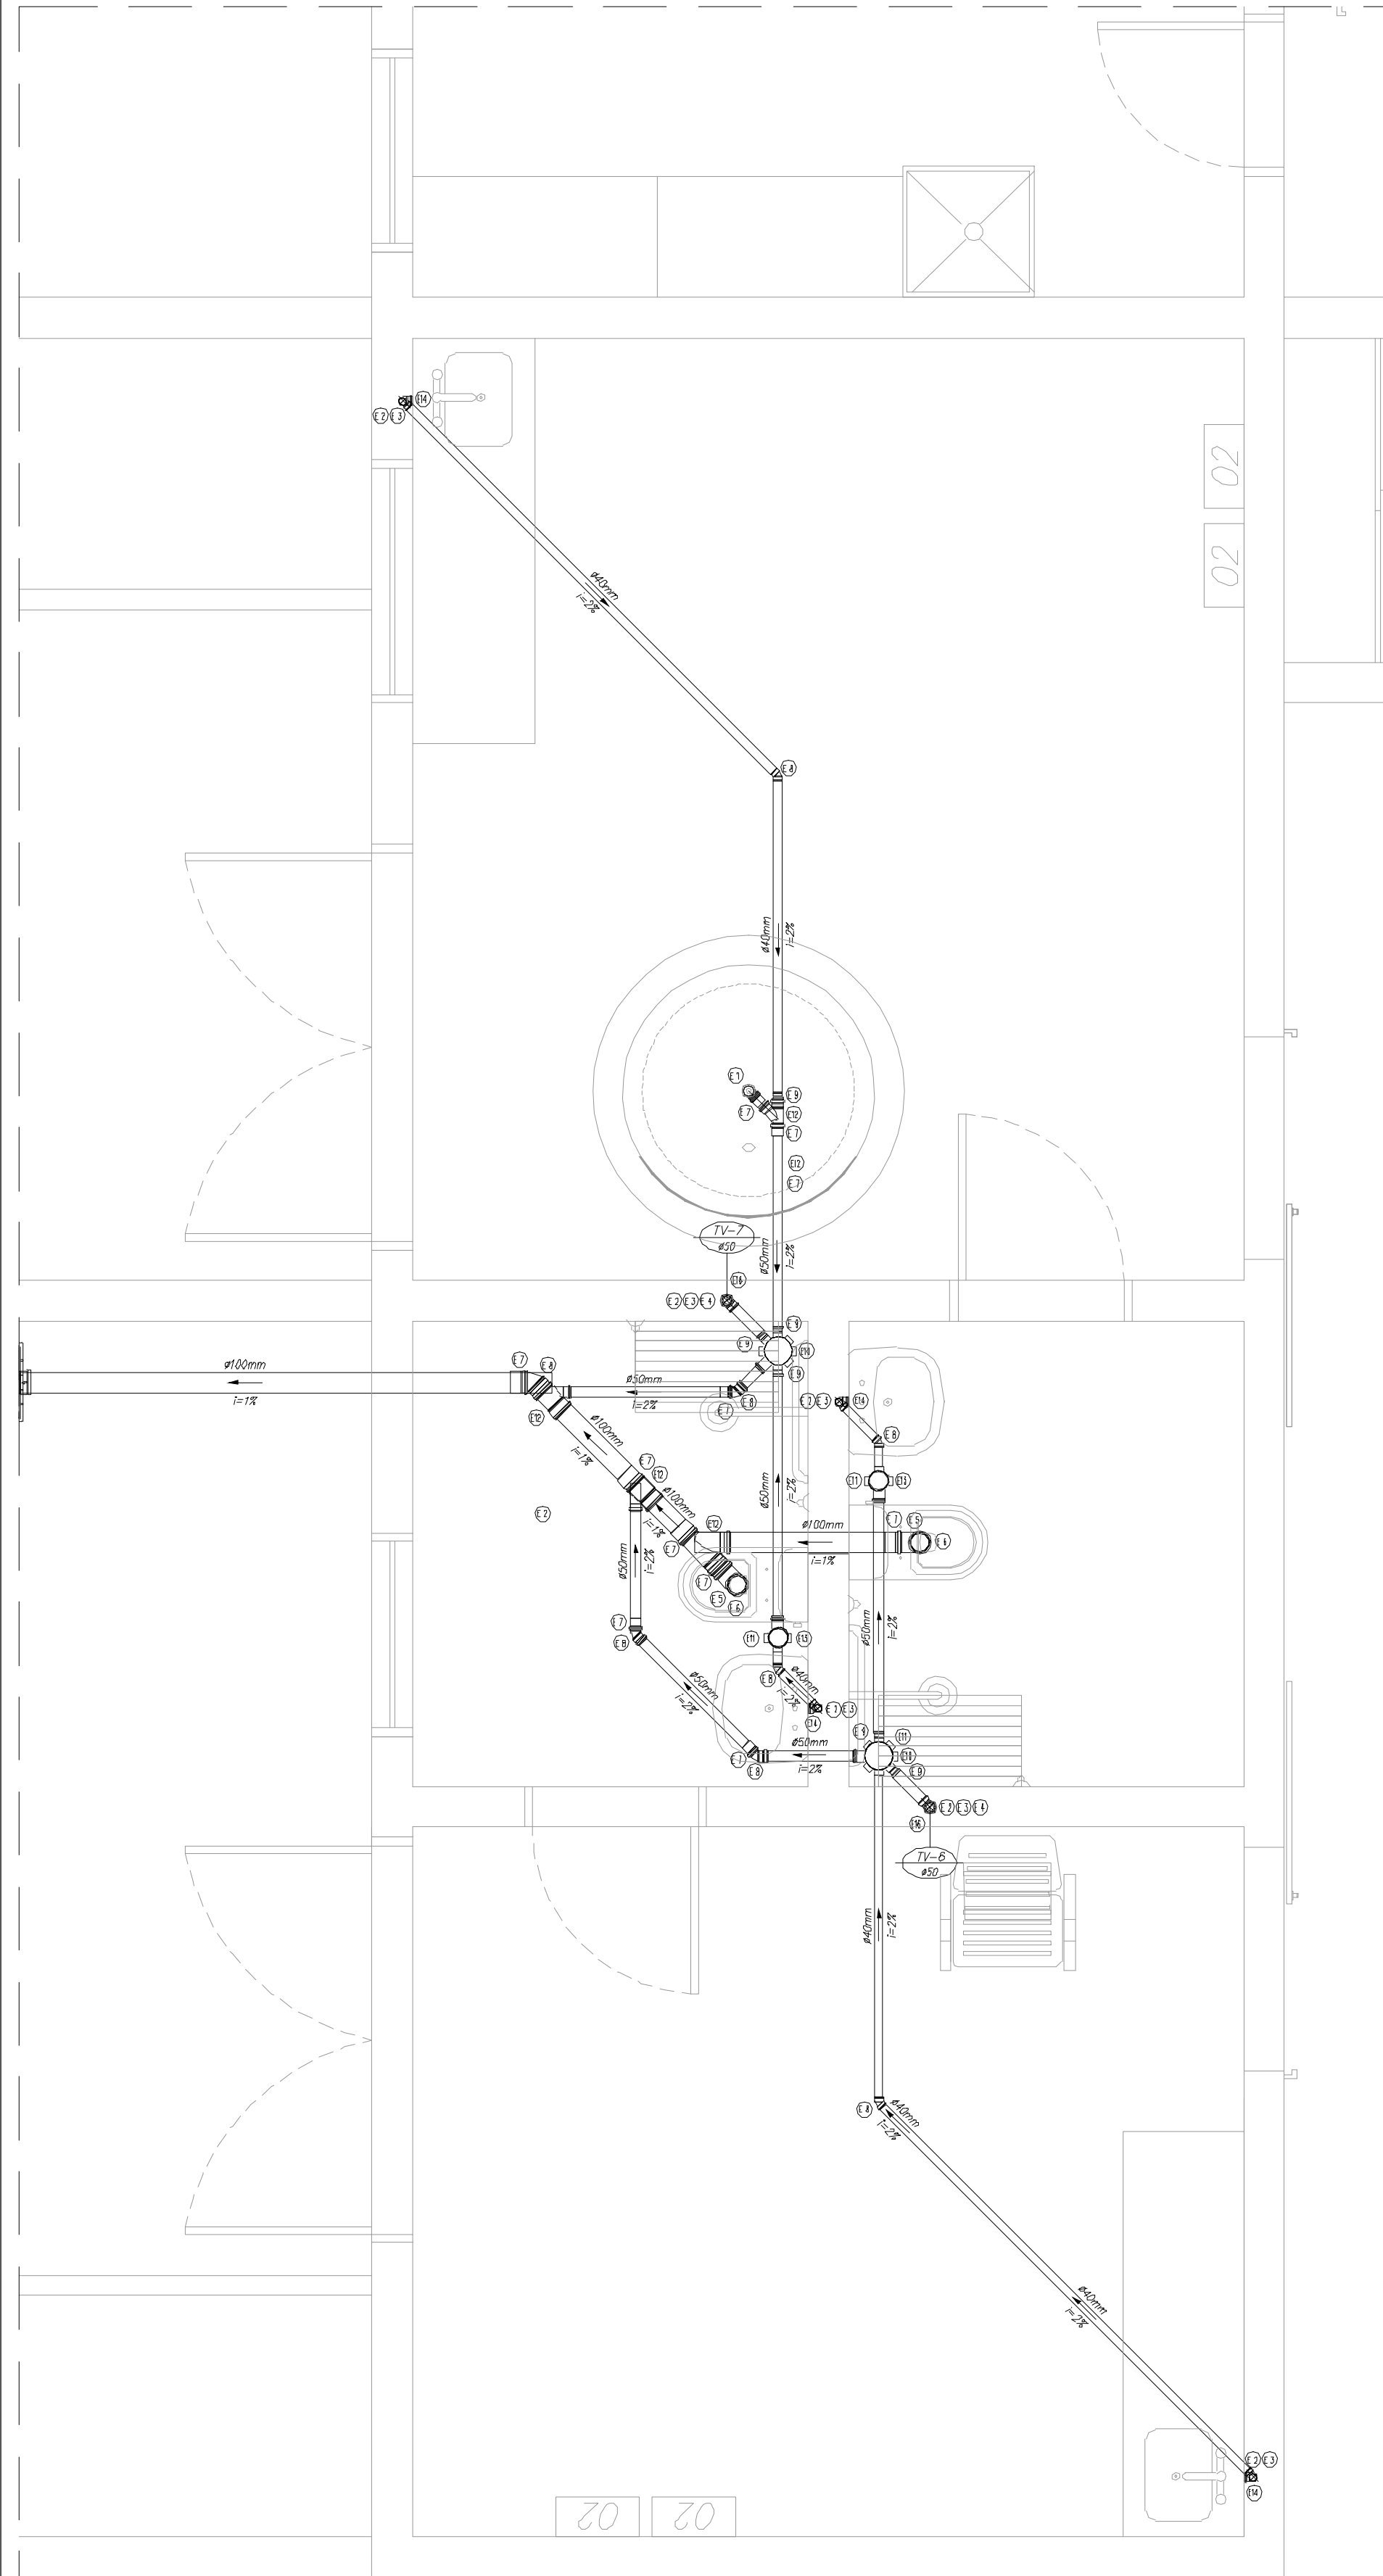

QUARTOS PPP 1 E 2 / BANHEIROS 1 E 2
ESCALA 1 : 25

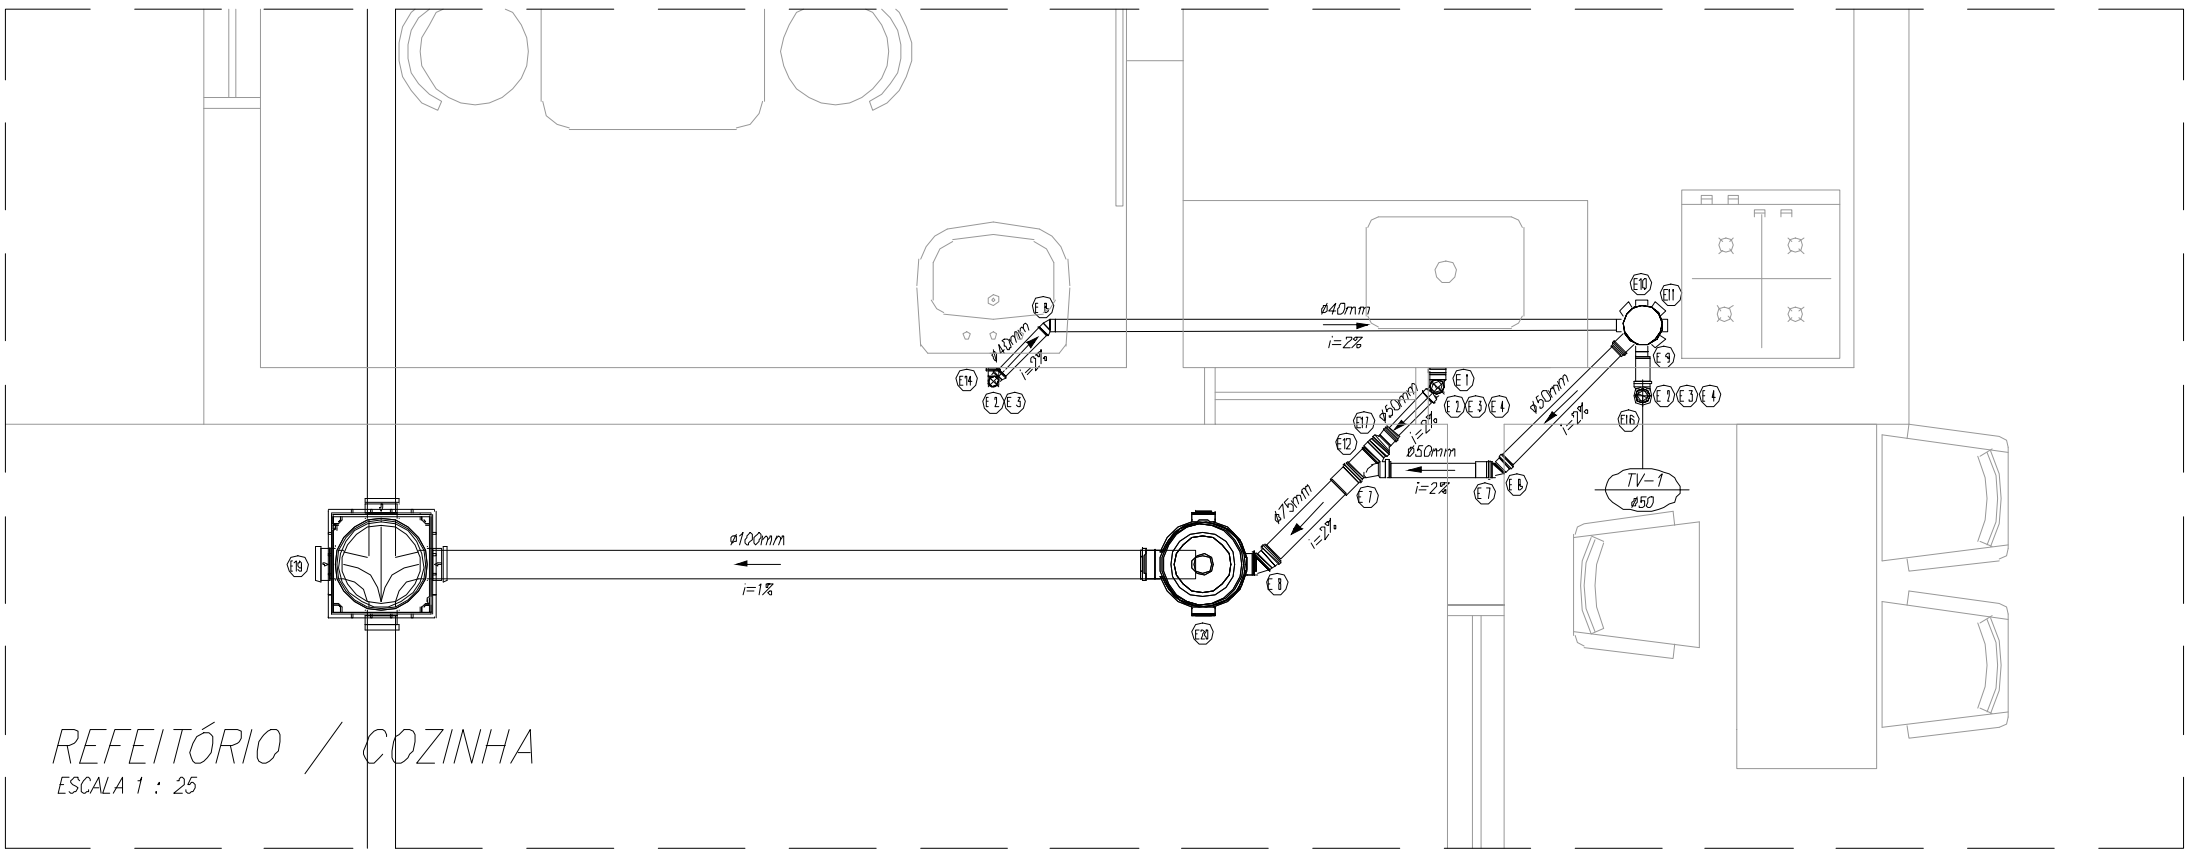

REFEITÓRIO / COZINHA
ESCALA 1 : 25

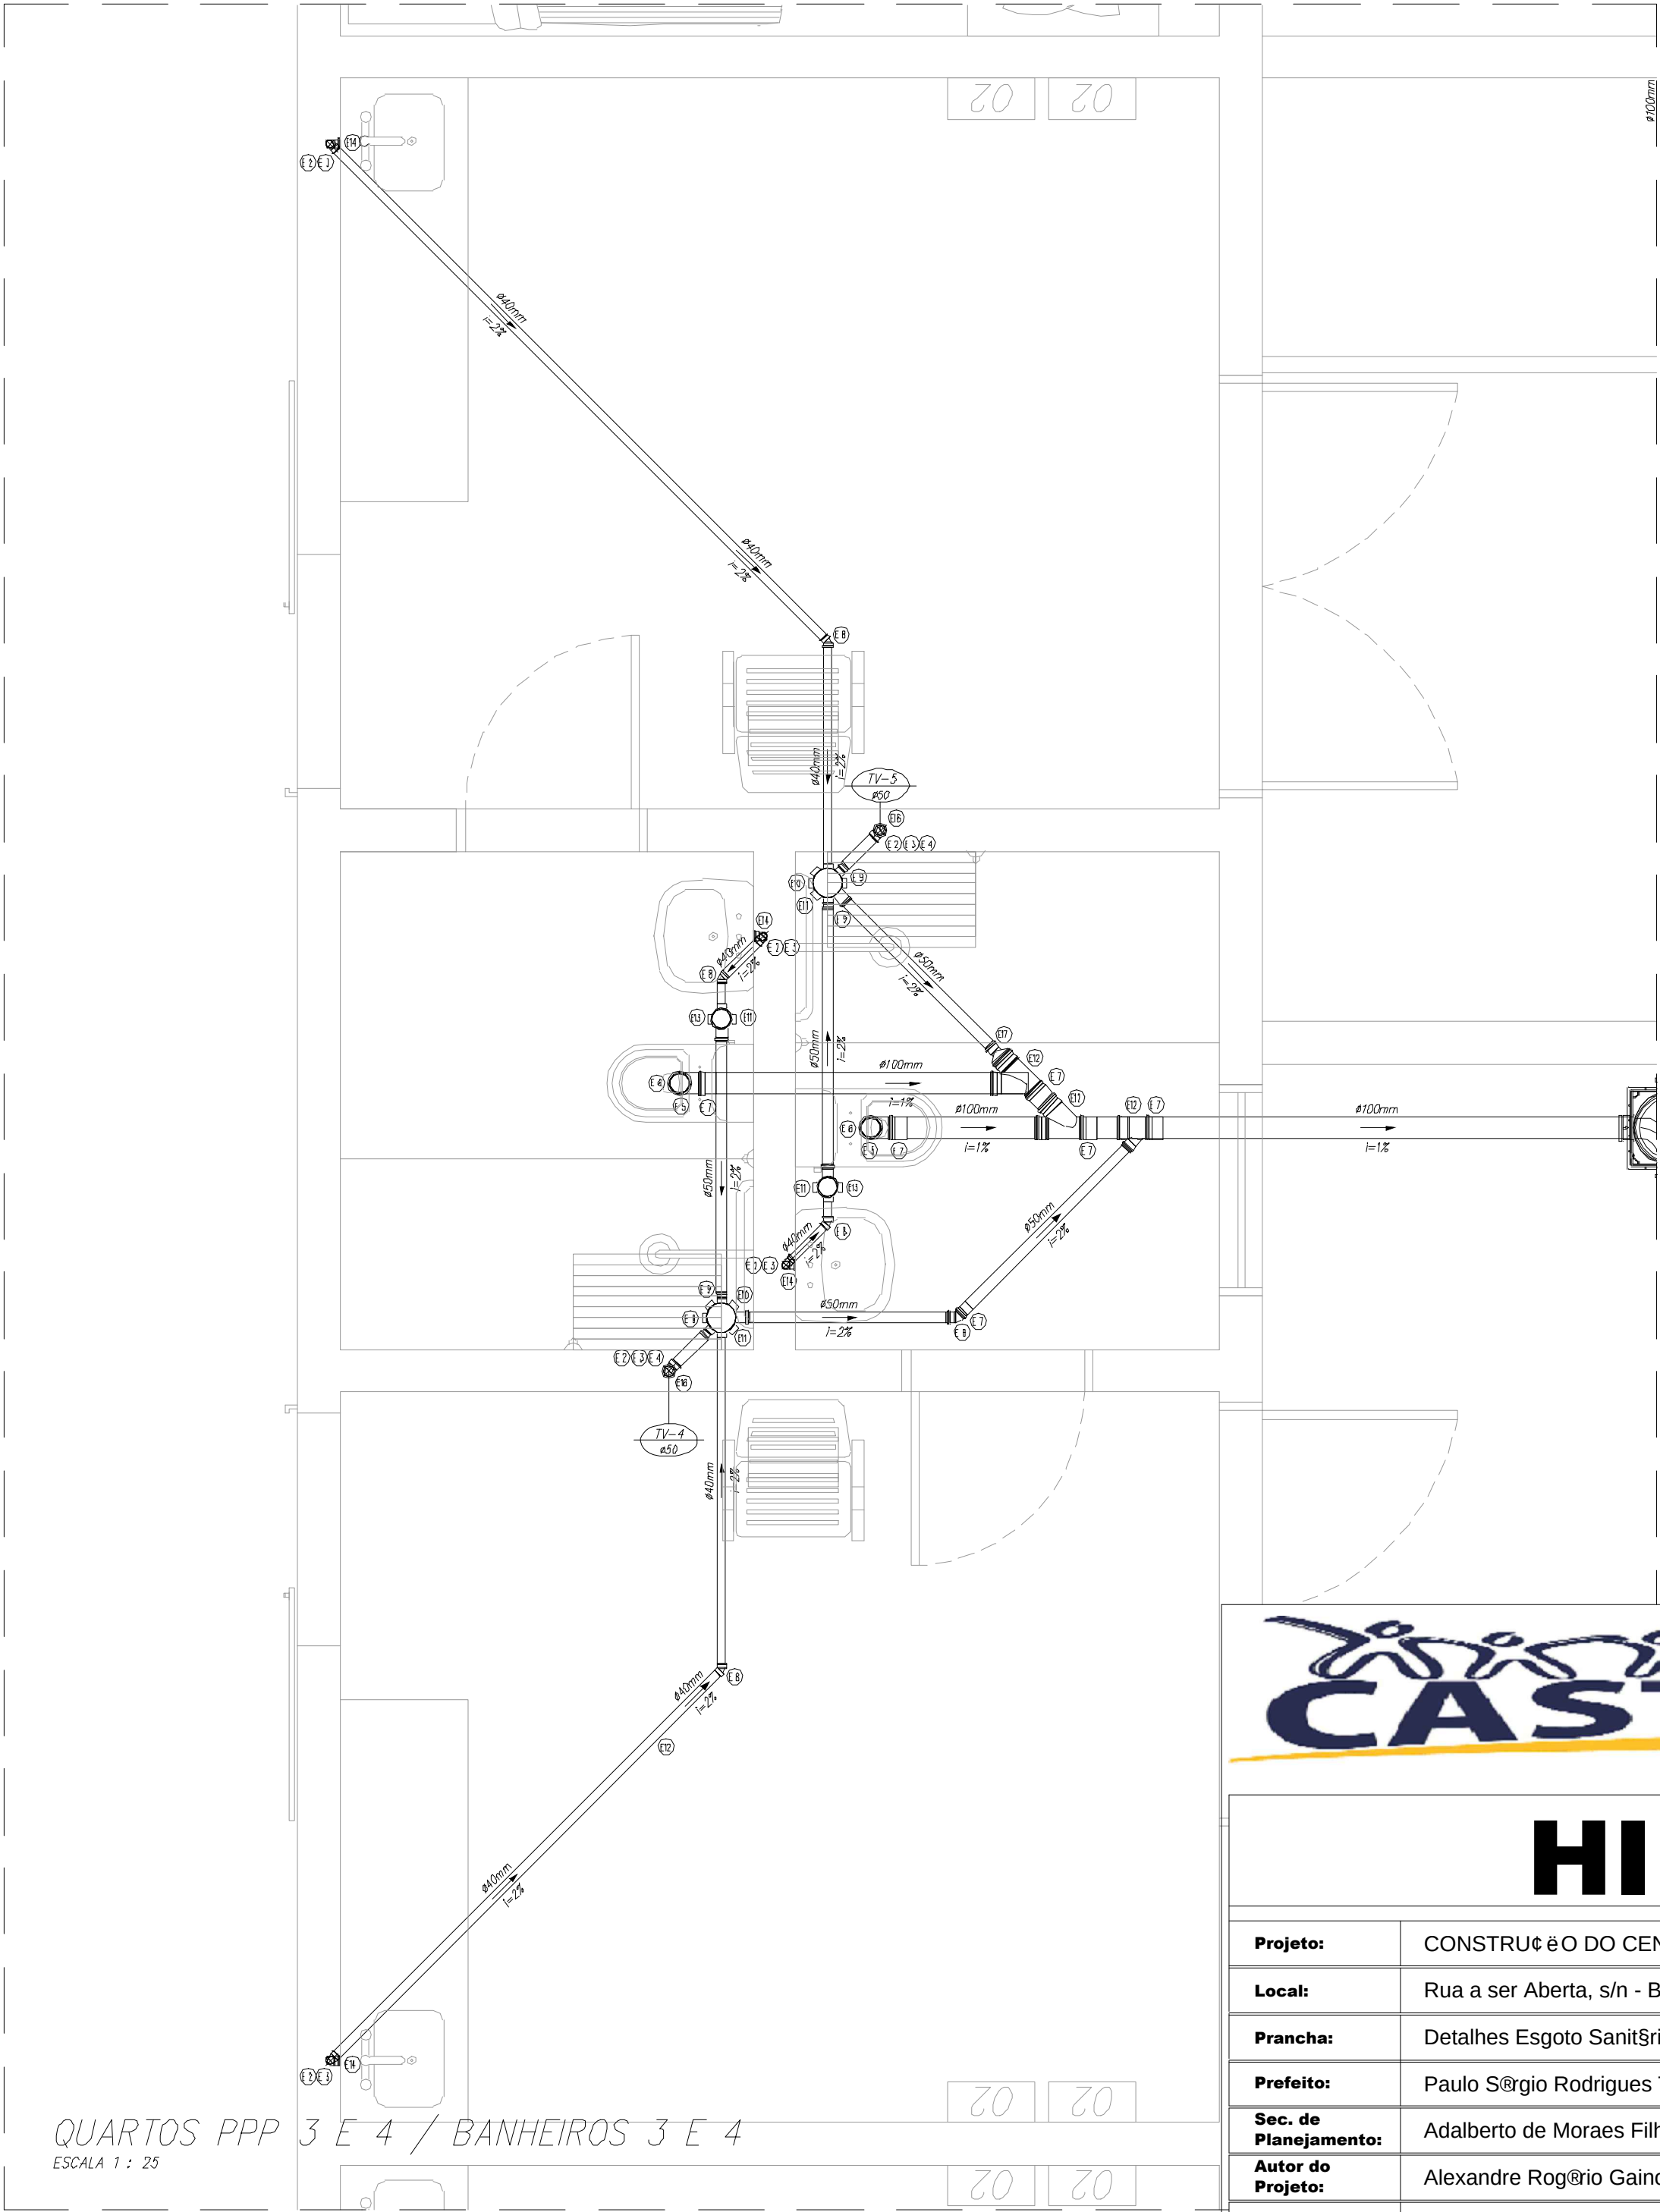

QUARTOS PPP 3 E 4 / BANHEIROS 3 E 4
ESCALA 1 : 25

NOTAS

- Todas as tubulações, conexões e acessórios deverão respeitar as normas de fabricação.
- Toda e qualquer modificação deverá ser notificada e verificada antes de executada.
- Todos os trechos deverão acompanhar a declividade indicada no projeto.
- A tubulação, bem como as conexões não deverão ficar solidárias a estrutura de concreto.
- As tubulações sob as lajes deverão ser fixadas as mesmas a cada 1,00 metro.
- As peças expostas a intempéries deverão receber pintura especial para proteção
- Projeto executado de acordo com a Norma Técnica NBR 8160/1999.

LEGENDA - ESGOTO SANITÁRIO

- E 1 - Jato 90 graus SN
- E 2 - TUBO PVC RÍGIDO
- E 3 - JOELHO 90
- E 4 - LUIVA simples
- E 5 - Curva 90 graus Curta SN
- E 6 - Válvula p/ saída para sanitário SN
- E 7 - Lixa simples SN
- E 8 - Jato 45 graus SN
- E 9 - Bucha de redução Longa SN
- E10 - Corpo calva sifonada 150x150x50mm
- E11 - Prolongamento p/ calva sifonada
- E12 - Juntas simples SN
- E13 - Corpo calva sifonada 100x100x50mm
- E14 - Joelho 90 graus Com bolsa para anel SN
- E15 - Te SN
- E16 - Terminal de ventilação SN
- E17 - Redução excêntrica SN
- E18 - Válvula de retenção p/ esgoto SN
- E19 - Calva de múltipla inspeção
- E20 - Calva de gordura

FITA ZEBRADA

TUBULAÇÃO

DETALHE FITA



HIDRÁULICO

Projeto:	CONSTRUÇÃO DO CENTRO DE PARTO NORMAL PERI - HOSPITALAR C/ 5 PPP'S		Prancha:	2/3
Local:	Rua a ser Aberta, s/n - Bairro Cristo			
Prancha:	Detalhes Esgoto Sanitário		Escala:	Indicada
Prefeito:	Paulo Sérgio Rodrigues Titan			
Sec. de Planejamento:	Adalberto de Moraes Filho			
Autor do Projeto:	Alexandre Rogério Gaino Engº Civil - CREA 5060435411/D	ART	92221220130734808	Data:
Resp. Técnico:	Laís Araújo CAU A62240-0	ÁREA CONSTRUÍDA	293.04 m²	Moldura:
				A1 - 841 x 594 mm