
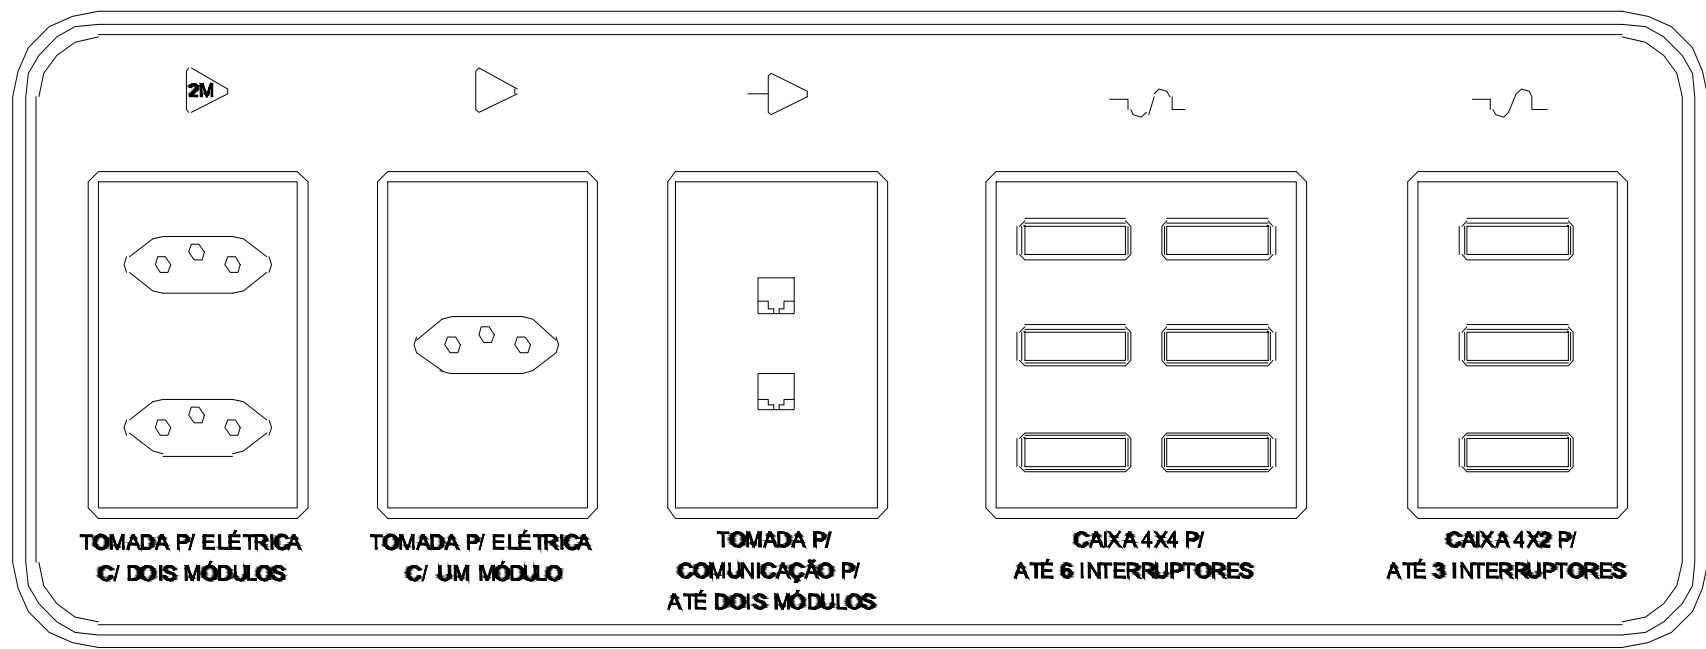
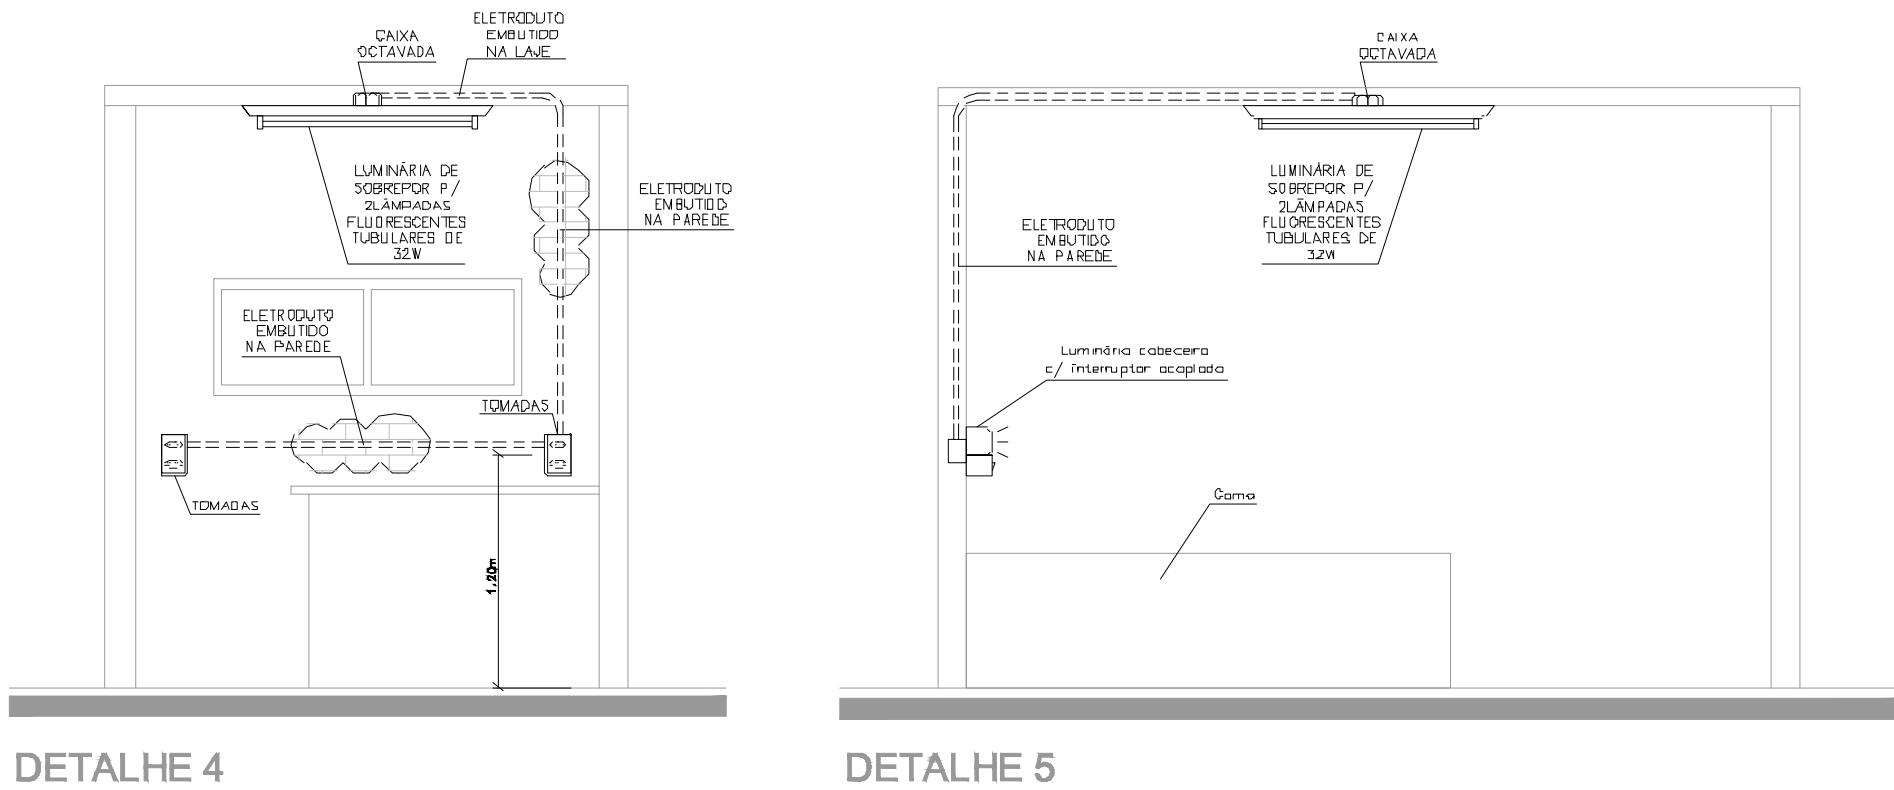


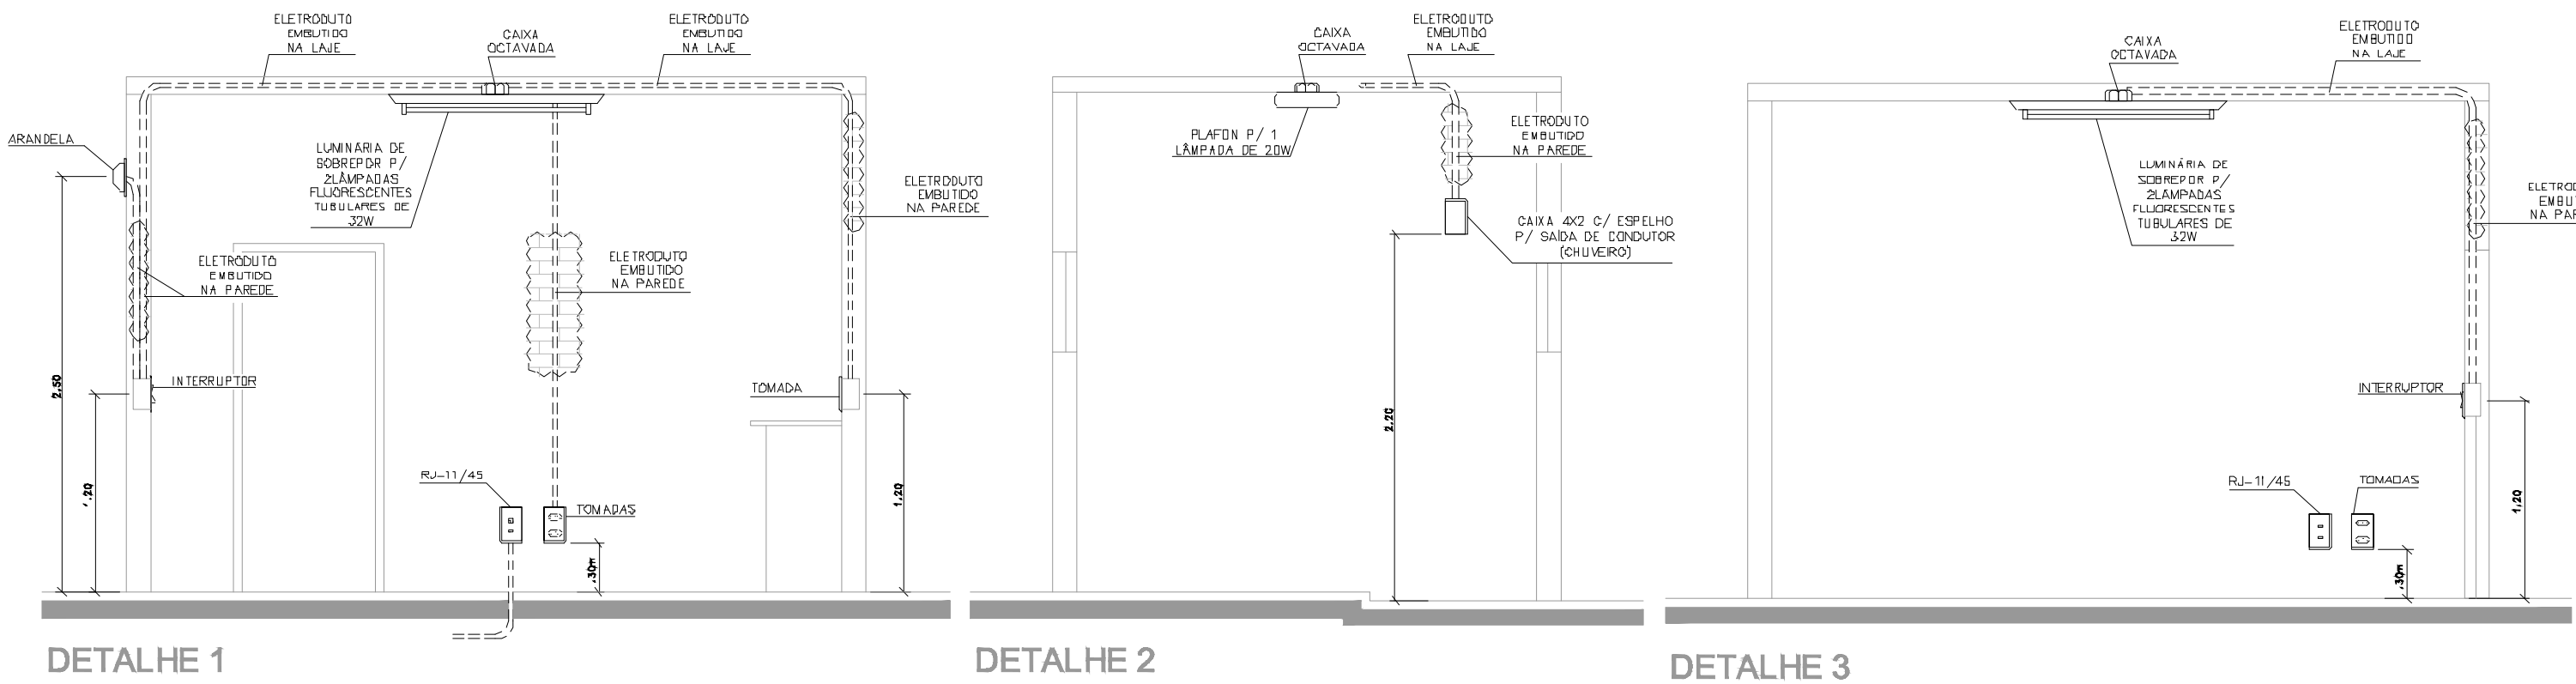

ELÉTRICO

Projeto:	CONSTRUE I O DO CENTRO DE PARTO NORMAL PERI - HOSPITALAR C/ 5 PPP'S			Prancha: 5/7
Local:	Rua a ser Aberta, s/n - Bairro Cristo			
Prancha:	Detalhes		Escala Indicada	Data: Janeiro/2015
Prefeito:	Paulo Sºrgio Rodrigues Titan			
Sec. de Planejamento:	Adalberto de Moraes Filho			
Autor do Projeto:	Alexandre Rogºrio Gainº EngºCivil - CREA 5060435411/D		ART 92221220130734808	
Resp. Técnico:	La's Araújo CAU A62240-0		ÁREA CONSTRUÍDA 293,04 ml	
				Moldura: A1 - 841 x 594 mm