



ESTADO DO PARÁ
PREFEITURA MUNICIPAL DE JACAREACANGA
SECRETARIA MUNICIPAL DE ADMINISTRAÇÃO

ADM: 2021/2024

Avenida Brigadeiro Coimbra Haroldo Veloso, nº. 34, Bairro Centro, CEP 68.195-000, na cidade de Jacareacanga

CNPJ: 10.221.745/0001-34
COMISSÃO DE LICITAÇÃO

EDITAL
AVISO DE CONTRATAÇÃO DIRETA
DISPENSA DE ELETRÔNICA LICITAÇÃO N. DE/2024.063-FME
PROCESSO ADMINISTRATIVO N. 3774/2024

O MUNICÍPIO DE JACAREACANGA DO PARA, TORNA PÚBLICO, PARA CONHECIMENTO DOS INTERESSADOS, QUE A PREFEITURA MUNICIPAL DE JACAREACANGA, SEDIADA Avenida Brigadeiro Coimbra Haroldo Veloso, nº. 34, Bairro Centro, CEP 68.195-000, na cidade de Jacareacanga, REALIZARÁ DISPENSA Eletrônica, CONTRATAÇÃO DE EMPRESA PARA SERVIÇO DE REFORMA DO TELHADO NA ESCOLA DA COMUNIDADE INDIGENA RESTINGA NO MUNICIPIO DE JACAREACANGA/PA., com critério de julgamento menor preço, na hipótese do art. 75, inciso I, nos termos da Lei n.º 14.133, de 1º de abril de 2021, da Instrução Normativa Seges/ME nº 67, de 2021, do Decreto Municipal nº 015/2024, de 08 de Fevereiro de 2023, e demais normas aplicáveis.

1. DADOS INICIAIS

1.1. A sessão pública será realizada no site www.portaldecompraspublicas.com.br no dia 13/09/2024, com início às 08h30min00s, horário oficial de Brasília – DF, e de acordo com o seguinte cronograma:

| ATO PROCESSUAL | DATA | HORARIO |
|-------------------------------------|--|---------|
| INÍCIO DO RECEBIMENTO DAS PROPOSTAS | 10/09/2024 | 15:00 |
| FASE DE LANCE | 13/09/2024 | 08:30 |
| SITE | www.portaldecompraspublicas.com.br | |
| CRITÉRIO DE JULGAMENTO | MENOR PREÇO | |

2. OBJETO DA CONTRATAÇÃO DIRETA

2.1. O objeto do presente procedimento é a escolha da proposta mais vantajosa para o objeto **CONTRATAÇÃO DE EMPRESA PARA SERVIÇO DE REFORMA DO TELHADO NA ESCOLA DA COMUNIDADE INDIGENA RESTINGA NO MUNICIPIO DE JACAREACANGA/PA**, por dispensa de licitação, conforme condições, quantidades e exigências estabelecidas neste Aviso de Contratação Direta e seus anexos.

2.1.1. Havendo mais de um item, faculta-se ao fornecedor a participação em quantos forem de seu interesse.

2.2. O critério de julgamento adotado será o menor preço, observadas as exigências contidas neste Aviso de Contratação Direta e seus Anexos quanto às especificações do objeto.

3. DA PARTICIPAÇÃO NA DISPENSA ELETRÔNICA.

3.1. A participação na presente dispensa eletrônica se dará mediante Sistema de Dispensa Eletrônica integrante do Portal de Compras Públicas, disponível no endereço eletrônico www.portaldecompraspublicas.com.br.

3.1.1. Os fornecedores deverão se cadastrar previamente no Portal de Compras Públicas para acesso ao sistema e operacionalização.



ESTADO DO PARÁ
PREFEITURA MUNICIPAL DE JACAREACANGA
SECRETARIA MUNICIPAL DE ADMINISTRAÇÃO

ADM: 2021/2024

Avenida Brigadeiro Coimbra Haroldo Veloso, nº. 34, Bairro Centro, CEP
68.195-000, na cidade de Jacareacanga

CNPJ: 10.221.745/0001-34

COMISSÃO DE LICITAÇÃO

3.1.2. O fornecedor é o responsável por qualquer transação efetuada diretamente ou por seu representante no Sistema de Dispensa Eletrônica, não cabendo ao provedor do Sistema ou ao órgão entidade promotor do procedimento a responsabilidade por eventuais danos decorrentes de uso indevido da senha, ainda que por terceiros não autorizados.

3.2. O item será para participação é exclusiva a microempresas e empresas de pequeno porte, nos termos do art. 49, inciso IV, c/c o art. 48, inciso I, da Lei Complementar nº 123, de 14 de dezembro de 2006.

3.2.1. A obtenção do benefício a que se refere o item anterior fica limitada às microempresas e às empresas de pequeno porte que, no ano-calendário de realização do procedimento, ainda não tenham celebrado contratos com a Administração Pública cujos valores somados extrapolem a receita bruta máxima admitida para fins de enquadramento como empresa de pequeno porte.

3.2.2. Será concedido tratamento favorecido para as microempresas e empresas de pequeno porte, para as sociedades cooperativas mencionadas no artigo 16 da Lei nº 14.133, de 2021, para o agricultor familiar, o produtor rural pessoa física e para o microempreendedor individual - MEI, nos limites previstos da Lei Complementar nº 123, de 2006 e do Decreto n.º 8.538, de 2015.

3.3. Não poderão participar desta dispensa de licitação os fornecedores:

3.3.1. Que não atendam às condições deste Aviso de Contratação Direta e seu(s) anexo(s);

3.3.2. Estrangeiros que não tenham representação legal no Brasil com poderes expressos para receber citação e responder administrativa ou judicialmente;

3.3.3. Que se enquadrem nas seguintes vedações:

- a) Autor do anteprojeto, do projeto básico ou do projeto executivo, pessoa física ou jurídica, quando a contratação versar sobre obra, serviços ou fornecimento de bens a ele relacionados;
- b) Empresa, isoladamente ou em consórcio, responsável pela elaboração do projeto básico ou do projeto executivo, ou empresa da qual o autor do projeto seja dirigente, gerente, controlador, acionista ou detentor de mais de 5% (cinco por cento) do capital com direito a voto, responsável técnico ou subcontratado, quando a contratação versar sobre obra, serviços ou fornecimento de bens a ela necessários;
- c) Pessoa física ou jurídica que se encontre, ao tempo da contratação, impossibilitada de contratar em decorrência de sanção que lhe foi imposta;
- d) Aquele que mantenha vínculo de natureza técnica, comercial, econômica, financeira, trabalhista ou civil com dirigente do órgão ou entidade contratante ou com agente público que desempenhe função na dispensa de licitação ou atue na fiscalização ou na gestão do contrato, ou que deles seja cônjuge, companheiro ou parente em linha reta, colateral ou por afinidade, até o terceiro grau;



ESTADO DO PARÁ
PREFEITURA MUNICIPAL DE JACAREACANGA
SECRETARIA MUNICIPAL DE ADMINISTRAÇÃO

ADM: 2021/2024

Avenida Brigadeiro Coimbra Haroldo Veloso, nº. 34, Bairro Centro, CEP
68.195-000, na cidade de Jacareacanga

CNPJ: 10.221.745/0001-34

COMISSÃO DE LICITAÇÃO

- e) Empresas controladoras, controladas ou coligadas, nos termos da Lei nº 6.404, de 15 de dezembro de 1976, concorrendo entre si;
- f) Pessoa física ou jurídica que, nos 5 (cinco) anos anteriores à divulgação do aviso, tenha sido condenada judicialmente, com trânsito em julgado, por exploração de trabalho infantil, por submissão de trabalhadores a condições análogas às de escravo ou por contratação de adolescentes nos casos vedados pela legislação trabalhista.

3.3.3.1. Equiparam-se aos autores do projeto as empresas integrantes do mesmo grupo econômico;

3.3.3.2. O disposto na alínea “c” aplica-se também ao fornecedor que atue em substituição a outra pessoa, física ou jurídica, com o intuito de burlar a efetividade da sanção a ela aplicada, inclusive a sua controladora, controlada ou coligada, desde que devidamente comprovado o ilícito ou a utilização fraudulenta da personalidade jurídica do fornecedor;

3.3.4. Organizações da Sociedade Civil de Interesse Público - OSCIP, atuando nessa condição (Acórdão nº 746/2014-TCU-Plenário); e

3.3.5. Sociedades cooperativas.

3.4. Não poderá participar, direta ou indiretamente, da dispensa eletrônica ou da execução do contrato agente público do órgão ou entidade contratante, devendo ser observadas as situações que possam configurar conflito de interesses no exercício ou após o exercício do cargo ou emprego, nos termos da legislação que disciplina a matéria, conforme § 1º do art. 9º da Lei n.º 14.133, de 2021.

4. INGRESSO NA DISPENSA ELETRÔNICA E CADASTRAMENTO DA PROPOSTA INICIAL

4.1. O ingresso do fornecedor na disputa da dispensa eletrônica se dará com o cadastramento de sua proposta inicial, na forma deste item.

4.2. O fornecedor interessado, após a divulgação do aviso de contratação direta, encaminhará, exclusivamente por meio do Sistema de Dispensa Eletrônica, a proposta com a descrição do objeto ofertado e o preço, até a data e o horário estabelecidos para abertura do procedimento.

4.3. Todas as especificações do objeto contidas na proposta, em especial o preço, vinculam a Contratada.

4.4. Nos valores propostos estarão inclusos todos os custos operacionais, encargos previdenciários, trabalhistas, tributários, comerciais e quaisquer outros que incidam direta ou indiretamente na prestação dos serviços;



ESTADO DO PARÁ
PREFEITURA MUNICIPAL DE JACAREACANGA
SECRETARIA MUNICIPAL DE ADMINISTRAÇÃO

ADM: 2021/2024

Avenida Brigadeiro Coimbra Haroldo Veloso, nº. 34, Bairro Centro, CEP
68.195-000, na cidade de Jacareacanga

CNPJ: 10.221.745/0001-34

COMISSÃO DE LICITAÇÃO

4.4.1. A proposta também deverá conter declaração de que compreende a integralidade dos custos para atendimento dos direitos trabalhistas assegurados na Constituição Federal, nas leis trabalhistas, nas normas infralegais, nas convenções coletivas de trabalho e nos termos de ajustamento de conduta vigentes na data de entrega das propostas.

Os preços ofertados, tanto na proposta inicial, quanto na etapa de lances, serão de exclusiva responsabilidade do fornecedor, não lhe assistindo o direito de pleitear qualquer alteração, sob alegação de erro, omissão ou qualquer outro pretexto.

4.5. Se o regime tributário da empresa implicar o recolhimento de tributos em percentuais variáveis, a cotação adequada será a que corresponde à média dos efetivos recolhimentos da empresa nos últimos doze meses.

4.6. Independentemente do percentual de tributo inserido na planilha, no pagamento serão retidos na fonte os percentuais estabelecidos na legislação vigente.

4.7. A apresentação das propostas implica obrigatoriedade do cumprimento das disposições nelas contidas, em conformidade com o que dispõe o Termo de Referência, Anexo I, assumindo o proponente o compromisso de executar os serviços nos seus termos, bem como de fornecer os materiais, equipamentos, ferramentas e utensílios necessários, em quantidades e qualidades adequadas à perfeita execução contratual, promovendo, quando requerido, sua substituição.

4.8. Uma vez enviada à proposta no sistema, até a data e horário marcado para início da fase de lances, os interessados poderão alterar, excluir e realizar qualquer ajuste;

4.9. No cadastramento da proposta inicial, o fornecedor deverá, também, assinalar "sim" ou "não" em campo próprio do sistema eletrônico, às seguintes declarações:

4.9.1. que inexistem fatos impeditivos para sua habilitação no certame, ciente da obrigatoriedade de declarar ocorrências posteriores;

4.9.2. que cumpre os requisitos estabelecidos no artigo 3º da Lei Complementar nº 123, de 2006, estando apto a usufruir do tratamento favorecido estabelecido em seus arts. 42 a 49.

4.9.3. que está ciente e concorda com as condições contidas no Aviso de Contratação Direta e seus anexos;

4.9.4. que assume a responsabilidade pelas transações que forem efetuadas no sistema, assumindo como firmes e verdadeiras;

4.9.5. que cumpre as exigências de reserva de cargos para pessoa com deficiência e para reabilitado da Previdência Social, de que trata o art. 93 da Lei nº 8.213/91.

4.9.6. que não emprega menor de 18 anos em trabalho noturno, perigoso ou insalubre e não emprega menor de 16 anos, salvo menor, a partir de 14 anos, na condição de aprendiz, nos termos do artigo 7º, XXXIII, da Constituição;



ESTADO DO PARÁ
PREFEITURA MUNICIPAL DE JACAREACANGA
SECRETARIA MUNICIPAL DE ADMINISTRAÇÃO

ADM: 2021/2024

Avenida Brigadeiro Coimbra Haroldo Veloso, nº. 34, Bairro Centro, CEP
68.195-000, na cidade de Jacareacanga

CNPJ: 10.221.745/0001-34

COMISSÃO DE LICITAÇÃO

4.10. O prazo de validade da proposta não será inferior a 60 (sessenta) dias, a contar da data de sua apresentação.

5. FASE DE LANCES

5.1. A partir da data e horário estabelecidos neste Aviso de Contratação Direta, a sessão pública será automaticamente aberta pelo sistema para o envio de lances públicos e sucessivos, exclusivamente por meio do sistema eletrônico, sendo encerrado no horário de finalização de lances também já previsto neste aviso.

5.2. Iniciada a etapa competitiva, os fornecedores deverão encaminhar lances exclusivamente por meio de sistema eletrônico, sendo imediatamente informados do seu recebimento e do valor consignado no registro.

5.2.1. O lance deverá ser ofertado pelo valor unitário do item, conforme unidade de medida constante no Termo de Referência.

5.3. O fornecedor somente poderá oferecer valor inferior ao último lance por ele ofertado e registrado pelo sistema.

5.3.1. O fornecedor poderá oferecer lances sucessivos iguais ou superiores ao lance que esteja vencendo o certame, desde que inferiores ao menor por ele ofertado e registrado pelo sistema, sendo tais lances definidos como “lances intermediários” para os fins deste Aviso de Contratação Direta.

5.3.2. O intervalo mínimo de diferença de valores ou percentuais entre os lances, que incidirá tanto em relação aos lances intermediários quanto em relação ao que cobrir a melhor oferta é de 20 (vinte) segundos.

5.4. Havendo lances iguais ao menor já ofertado, prevalecerá aquele que for recebido e registrado primeiro no sistema.

5.5. Caso o fornecedor não apresente lances, concorrerá com o valor de sua proposta.

5.6. Durante o procedimento, os fornecedores serão informados, em tempo real, do valor do menor lance ou do maior desconto registrado, vedada a identificação do fornecedor.

5.7. Imediatamente após o término do prazo estabelecido para a fase de lances, haverá o seu encerramento, com o ordenamento e divulgação dos lances, pelo sistema, em ordem crescente de classificação.

5.7.1. O encerramento da fase de lances ocorrerá de forma automática pontualmente no horário indicado, sem qualquer possibilidade de prorrogação e não havendo tempo aleatório ou mecanismo similar.

6. JULGAMENTO E ACEITAÇÃO DAS PROPOSTAS



ESTADO DO PARÁ
PREFEITURA MUNICIPAL DE JACAREACANGA
SECRETARIA MUNICIPAL DE ADMINISTRAÇÃO

ADM: 2021/2024

Avenida Brigadeiro Coimbra Haroldo Veloso, nº. 34, Bairro Centro, CEP
68.195-000, na cidade de Jacareacanga

CNPJ: 10.221.745/0001-34

COMISSÃO DE LICITAÇÃO

6.1. Encerrada a fase de lances, será verificada a conformidade da proposta classificada em primeiro lugar quanto à adequação do objeto e à compatibilidade do preço em relação ao estipulado para a contratação.

6.2. No caso de o preço da proposta vencedora estar acima do estimado pela Administração, haver a negociação de condições mais vantajosas.

6.2.1. Neste caso, será encaminhada contraproposta ao fornecedor que tenha apresentado o melhor preço, para que seja obtida melhor proposta com preço compatível ao estimado pela Administração.

6.2.2. A negociação poderá ser feita com os demais fornecedores classificados, exclusivamente por meio do sistema, respeitada a ordem de classificação, quando o primeiro colocado, mesmo após a negociação, for desclassificado em razão de sua proposta permanecer acima do preço máximo ou abaixo do desconto definido para a contratação.

6.2.3. Em qualquer caso, concluída a negociação, se houver, o resultado será divulgado a todos e registrado na ata do procedimento da dispensa eletrônica, devendo esta ser anexada aos autos do processo de contratação.

6.3. Constatada a compatibilidade entre o valor da proposta e o estipulado para a contratação, será solicitado ao fornecedor o envio da proposta adequada ao último lance ofertado ou ao valor negociado, se for o caso, acompanhada dos documentos complementares, quando necessários.

6.3.1. Além da documentação supracitada, o fornecedor com a melhor proposta deverá encaminhar planilha com indicação de custos unitários e formação de preços, conforme modelo anexo, com os valores adequados à proposta vencedora.

6.4. Encerrada a etapa de negociação, se houver, o pregoeiro verificará se o fornecedor provisoriamente classificado em primeiro lugar atende às condições de participação no certame, conforme previsto no art. 14 da Lei nº 14.133/2021, legislação correlata e nos itens **4.3** e seguintes deste Aviso, especialmente quanto à existência de sanção que impeça a participação no processo de contratação direta ou a futura contratação, mediante a consulta aos seguintes cadastros:

6.4.1. Cadastro Nacional de Empresas Inidôneas e Suspensas - CEIS, mantido pela Controladoria-Geral da União (<https://www.portaltransparencia.gov.br/sancoes/ceis>); e

6.4.2. Cadastro Nacional de Empresas Punidas – CNEP, mantido pela Controladoria-Geral da União (<https://www.portaltransparencia.gov.br/sancoes/cnep>).

6.5. A consulta aos cadastros será realizada em nome da empresa fornecedora e também de seu sócio majoritário, por força da vedação de que trata o artigo 12 da Lei nº 8.429, de 1992.

6.6. Caso conste na Consulta de Situação do fornecedor a existência de Ocorrências Impeditivas Indiretas, o órgão diligenciará para verificar se houve fraude por parte das empresas apontadas no Relatório de Ocorrências Impeditivas Indiretas. (IN nº 3/2018, art. 29, caput)



ESTADO DO PARÁ
PREFEITURA MUNICIPAL DE JACAREACANGA
SECRETARIA MUNICIPAL DE ADMINISTRAÇÃO

ADM: 2021/2024

Avenida Brigadeiro Coimbra Haroldo Veloso, nº. 34, Bairro Centro, CEP
68.195-000, na cidade de Jacareacanga

CNPJ: 10.221.745/0001-34

COMISSÃO DE LICITAÇÃO

- 6.6.1.** A tentativa de burla será verificada por meio dos vínculos societários, linhas de fornecimento similares, dentre outros. (IN nº 3/2018, art. 29, §1º).
- 6.6.2.** O fornecedor será convocado para manifestação previamente a uma eventual desclassificação. (IN nº 3/2018, art. 29, §2º).
- 6.6.3.** Constatada a existência de sanção, o fornecedor será reputado inabilitado, por falta de condição de participação.
- 6.7.** Verificadas as condições de participação, o gestor examinará a proposta classificada em primeiro lugar quanto à adequação ao objeto e à compatibilidade do preço em relação ao máximo estipulado para contratação neste Aviso de Contratação Direta e em seus anexos.
- 6.8.** Será desclassificada a proposta vencedora que:
- 6.8.1.** contiver vícios insanáveis;
 - 6.8.2.** não obedecer às especificações técnicas pormenorizadas neste aviso ou em seus anexos;
 - 6.8.3.** apresentar preços inexequíveis ou que permanecerem acima do preço máximo definido para a contratação;
na hipótese de a estimativa de preços ser realizada concomitantemente à seleção da proposta economicamente mais vantajosa, nos termos do § 4º do art. 7º da Instrução Normativa Seges/ME nº 65, de 2021, a verificação quanto à compatibilidade de preços será formal e deverá considerar, no mínimo, o número de concorrentes no procedimento e os valores por eles ofertados. Nesse caso, o trecho em vermelho deverá ser excluído.
 - 6.8.4.** não tiver sua exequibilidade demonstrada, quando exigido pela Administração;
 - 6.8.5.** apresentar desconformidade com quaisquer outras exigências deste aviso ou seus anexos, desde que insanável.
- 6.9.** Se houver indícios de inexequibilidade da proposta de preço, ou em caso da necessidade de esclarecimentos complementares, poderão ser efetuadas diligências, para que o fornecedor comprove a exequibilidade da proposta.
- 6.10.** Erros no preenchimento da planilha não constituem motivo para a desclassificação da proposta. A planilha poderá ser ajustada pelo fornecedor, no prazo indicado pelo sistema, desde que não haja majoração do preço.
- 6.10.1.** O ajuste de que trata este dispositivo se limita a sanar erros ou falhas que não alterem a substância das propostas;



ESTADO DO PARÁ
PREFEITURA MUNICIPAL DE JACAREACANGA
SECRETARIA MUNICIPAL DE ADMINISTRAÇÃO

ADM: 2021/2024

Avenida Brigadeiro Coimbra Haroldo Veloso, nº. 34, Bairro Centro, CEP
68.195-000, na cidade de Jacareacanga

CNPJ: 10.221.745/0001-34

COMISSÃO DE LICITAÇÃO

6.10.2. Considera-se erro no preenchimento da planilha passível de correção a indicação de recolhimento de impostos e contribuições na forma do Simples Nacional, quando não cabível esse regime.

6.11. Para fins de análise da proposta quanto ao cumprimento das especificações do objeto, poderá ser colhida a manifestação escrita do setor requisitante do serviço ou da área especializada no objeto.

6.12. Se a proposta ou lance vencedor for desclassificado, será examinada a proposta ou lance subsequente, e, assim sucessivamente, na ordem de classificação.

6.13. Havendo necessidade, a sessão será suspensa, informando-se no “chat” a nova data e horário para a sua continuidade.

6.14. Encerrada a análise quanto à aceitação da proposta, será iniciada a fase de habilitação, observado o disposto neste Aviso de Contratação Direta.

7. HABILITAÇÃO

7.1. Os documentos a serem exigidos para fins de habilitação, **nos termos dos arts. 62 a 70 da Lei nº 14.133, de 2021**, constam no item 7.7, 7.8, 7.9 e 7.10 do edital e serão solicitados do fornecedor mais bem classificado na fase de lances, a encaminhá-los, em formato digital, via sistema, no prazo de **02 (DUAS)** horas sob pena de inabilitação;

7.2. Será exigida a apresentação dos documentos de habilitação apenas do(s) licitante(s) vencedor(s), os documentos deverão ser apresentados em formato digital, de **PREFERÊNCIA EM ARQUIVO ÚNICO E NA ORDEM DEFINIDA NESSE AVISO DE CONTRATAÇÃO DIRETA.**

7.3. Havendo a necessidade de envio de documentos de habilitação complementares, necessários à confirmação daqueles exigidos neste Edital e já apresentados, o licitante será convocado a encaminhá-los, em formato digital, via sistema, no prazo de **02 (DUAS)** horas sob pena de inabilitação.

7.4. Somente haverá a necessidade de comprovação do preenchimento de requisitos mediante apresentação dos documentos originais não-digitais quando houver dúvida em relação à integridade do documento digital.

7.5. Não serão aceitos documentos de habilitação com indicação de CNPJ/CPF diferentes, salvo aqueles legalmente permitidos.

7.6. Havendo necessidade de analisar minuciosamente os documentos exigidos, a sessão será suspensa, sendo informada a nova data e horário para a sua continuidade.

7.7. HABILITAÇÃO JURÍDICA:

7.7.1. No caso de empresário individual: inscrição no Registro Público de Empresas Mercantis, a cargo da Junta Comercial da respectiva sede;

7.7.2. Em se tratando de microempreendedor individual – MEI: Certificado da Condição de Microempreendedor Individual - CCMEI, cuja aceitação ficará condicionada à verificação da autenticidade no sítio www.portaldoempreendedor.gov.br;



ESTADO DO PARÁ
PREFEITURA MUNICIPAL DE JACAREACANGA
SECRETARIA MUNICIPAL DE ADMINISTRAÇÃO

ADM: 2021/2024

Avenida Brigadeiro Coimbra Haroldo Veloso, nº. 34, Bairro Centro, CEP
68.195-000, na cidade de Jacareacanga

CNPJ: 10.221.745/0001-34

COMISSÃO DE LICITAÇÃO

7.7.3. No caso de sociedade empresária ou empresa individual de responsabilidade limitada - EIRELI: ato constitutivo, estatuto ou contrato social em vigor, devidamente registrado na Junta Comercial da respectiva sede, acompanhado de documento comprobatório de seus administradores;

7.7.4. Inscrição no Registro Público de Empresas Mercantis onde opera, com averbação no Registro onde tem sede a matriz, no caso de ser o participante sucursal, filial ou agência;

7.7.5. No caso de sociedade simples: inscrição do ato constitutivo no Registro Civil das Pessoas Jurídicas do local de sua sede, acompanhada de prova da indicação dos seus administradores;

7.7.6. No caso de cooperativa: ata de fundação e estatuto social em vigor, com a ata da assembleia que o aprovou, devidamente arquivado na Junta Comercial ou inscrito no Registro Civil das Pessoas Jurídicas da respectiva sede, bem como o registro de que trata o art. 107 da Lei nº 5.764, de 1971;

7.7.7. No caso de empresa ou sociedade estrangeira em funcionamento no País: decreto de autorização;

7.7.8. Os documentos acima deverão estar acompanhados de todas as alterações ou da consolidação respectiva;

7.8. HABILITAÇÃO FISCAL, SOCIAL E TRABALHISTA:

7.8.1. Prova de inscrição no Cadastro Nacional de Pessoas Jurídicas (CNPJ) ou no Cadastro de Pessoas Físicas (CPF), conforme o caso;

7.8.2. Prova de inscrição no cadastro de contribuintes estadual e/ou municipal, se houver relativo ao domicílio ou sede do licitante, pertinente ao seu ramo de atividade e compatível com o objeto contratual;

7.8.3. Prova de regularidade fiscal perante a Fazenda Nacional, mediante apresentação de certidão expedida conjuntamente pela Secretaria da Receita Federal do Brasil (RFB) e pela Procuradoria-Geral da Fazenda Nacional (PGFN), referente a todos os créditos tributários federais e à Dívida Ativa da União (DAU) por elas administrados, inclusive aqueles relativos à Seguridade Social, nos termos da Portaria Conjunta nº 1.751, de 02/10/2014, do Secretário da Receita Federal do Brasil e da Procuradora-Geral da Fazenda Nacional.

7.8.4. Prova de regularidade com o Fundo de Garantia do Tempo de Serviço (FGTS);

7.8.5. Prova de inexistência de débitos inadimplidos perante a justiça do trabalho, mediante a apresentação de certidão negativa ou positiva com efeito de negativa, nos termos do Título VII-A da Consolidação das Leis do Trabalho, aprovada pelo Decreto-Lei nº 5.452/1943;

7.8.6. Prova de regularidade junto à Fazenda Estadual, através da Certidão Negativa conjunta junto aos Tributos Estaduais, emitida pela Secretaria da Fazenda Estadual onde a empresa for sediada;



ESTADO DO PARÁ
PREFEITURA MUNICIPAL DE JACAREACANGA
SECRETARIA MUNICIPAL DE ADMINISTRAÇÃO

ADM: 2021/2024

Avenida Brigadeiro Coimbra Haroldo Veloso, nº. 34, Bairro Centro, CEP
68.195-000, na cidade de Jacareacanga

CNPJ: 10.221.745/0001-34

COMISSÃO DE LICITAÇÃO

7.8.7. Prova de regularidade junto à Fazenda Municipal, através da Certidão Negativa junto aos Tributos Municipais, emitida pela Secretaria da Fazenda Municipal onde a empresa for sediada;

7.8.8. Caso o licitante detentor do menor preço seja qualificado como microempresa ou empresa de pequeno porte deverá apresentar toda a documentação exigida para efeito de comprovação de regularidade fiscal, mesmo que esta apresente alguma restrição, sob pena de inabilitação.

7.9. HABILITAÇÃO ECONÔMICO-FINANCEIRA.

7.9.1. Certidão Negativa de falência, de concordata, de recuperação judicial ou extrajudicial (Lei nº 11.101/2005), expedida pelo distribuidor da sede da empresa, datado dos últimos 30 (trinta) dias, ou que esteja dentro do prazo de validade expresso na própria Certidão;

7.9.2. No caso de certidão positiva de recuperação judicial ou extrajudicial, o licitante deverá apresentar a comprovação de que o respectivo plano de recuperação foi acolhido judicialmente, na forma do art. 58, da Lei n.º 11.101, de 09 de fevereiro de 2005, sob pena de inabilitação, devendo, ainda, comprovar todos os demais requisitos de habilitação.

7.9.3. Balanço patrimonial e demonstrações contábeis do último exercício social, já exigíveis e apresentados na forma da lei, que comprovem a boa situação financeira da empresa, vedada a sua substituição por balancetes ou balanços provisórios, podendo ser atualizados por índices oficiais quando encerrado há mais de 3 (três) meses da data de apresentação da proposta;

7.9.3.1. No caso de fornecimento de bens para pronta entrega, não será exigido da licitante qualificada como microempresa ou empresa de pequeno porte, a apresentação de balanço patrimonial do último exercício financeiro. (Art. 3º do Decreto nº 8.538/2015);

7.9.3.2. No caso de empresa constituída no exercício social vigente, admite-se a apresentação de balanço patrimonial e demonstrações contábeis referentes ao período de existência da sociedade;

7.9.3.3. É admissível o balanço intermediário, se decorrer de lei ou contrato social/estatuto social.

7.9.3.4. Caso o licitante seja cooperativa, tais documentos deverão ser acompanhados da última auditoria contábil-financeira, conforme dispõe o artigo 112 da Lei nº 5.764, de 1971, ou de uma declaração, sob as penas da lei, de que tal auditoria não foi exigida pelo órgão fiscalizador;

7.9.4. A comprovação da situação financeira da empresa será constatada mediante obtenção de índices de Liquidez Geral (LG), Solvência Geral (SG) e Liquidez Corrente (LC), superiores a 1 (hum) resultantes da aplicação das fórmulas:

$$LG = \frac{\text{Ativo Circulante} + \text{Realizável a Longo Prazo}}{\text{Passivo Circulante} + \text{Passivo Não Circulante}}$$



ESTADO DO PARÁ
PREFEITURA MUNICIPAL DE JACAREACANGA
SECRETARIA MUNICIPAL DE ADMINISTRAÇÃO

ADM: 2021/2024

Avenida Brigadeiro Coimbra Haroldo Veloso, nº. 34, Bairro Centro, CEP
68.195-000, na cidade de Jacareacanga

CNPJ: 10.221.745/0001-34

COMISSÃO DE LICITAÇÃO

$$SG = \frac{\text{Ativo Total}}{\text{Passivo Circulante} + \text{Passivo Não Circulante}}$$

$$LC = \frac{\text{Ativo Circulante}}{\text{Passivo Circulante}}$$

7.9.5. As empresas que apresentarem resultado inferior ou igual a 1 (um) em qualquer dos índices de Liquidez Geral (LG), Solvência Geral (SG) e Liquidez Corrente (LC), deverão comprovar, considerados os riscos para a Administração, e, a critério da autoridade competente, o capital mínimo ou o patrimônio líquido mínimo de 10% (Dez por cento) do valor estimado da contratação ou do item pertinente.

7.10. QUALIFICAÇÃO TÉCNICA.

7.10.1. Comprovação da CAPACITAÇÃO TÉCNICO-PROFISSIONAL/CAPACITAÇÃO TÉCNICO-OPERACIONAL, mediante apresentação de Certidão de Acervo Técnico - CAT, expedida pelo CREA ou CAU da região pertinente, nos termos da legislação aplicável, em nome do(s) responsável(is) técnico(s) e/ou em nome do licitante e/ou membros da equipe técnica que participarão da obra, que demonstre a Anotação de Responsabilidade Técnica - ART ou o Registro de Responsabilidade Técnica - RRT, relativo à execução dos serviços que comprovem possui conhecimento técnico e experiência prática na execução de serviço de características semelhantes.

7.10.2. Certidão de Registro Profissional e Quitação, no Conselho Regional de Engenharia, Arquitetura e Agronomia – CREA/CAU, do(s) responsável(is) técnico(s) indicado(s) com atribuições pertinentes ao objeto licitado;

7.10.3. Certidão de Registro e Quitação de Pessoa Jurídica, no Conselho Regional de Engenharia, Arquitetura e Agronomia – CREA/CAU, com jurisdição na sua sede, comprovando habilitação para o desempenho dos serviços e profissional com atribuições pertinentes ao objeto licitado;

7.11. Será inabilitado o fornecedor que não comprovar sua habilitação, seja por não apresentar quaisquer dos documentos exigidos, ou apresentá-los em desacordo com o estabelecido neste Aviso de Contratação Direta.

7.11.1. Na hipótese de o fornecedor não atender às exigências para a habilitação, o órgão ou entidade examinará a proposta subsequente e assim sucessivamente, na ordem de classificação, até a apuração de uma proposta que atenda às especificações do objeto e as condições de habilitação.

7.12. Constatado o atendimento às exigências de habilitação, o fornecedor será habilitado;

8. CONTRATAÇÃO

8.1. Após a homologação e adjudicação, caso se conclua pela contratação, será firmado Termo de Contrato ou emitido instrumento equivalente.



ESTADO DO PARÁ
PREFEITURA MUNICIPAL DE JACAREACANGA
SECRETARIA MUNICIPAL DE ADMINISTRAÇÃO

ADM: 2021/2024

Avenida Brigadeiro Coimbra Haroldo Veloso, nº. 34, Bairro Centro, CEP
68.195-000, na cidade de Jacareacanga

CNPJ: 10.221.745/0001-34

COMISSÃO DE LICITAÇÃO

8.2. O adjudicatário terá o prazo **DE 05 (CINCO) DIAS ÚTEIS**, contados a partir da data de sua convocação, para assinar o Termo de Contrato **OU** aceitar instrumento equivalente, conforme o caso (Nota de Empenho/Carta Contrato/Autorização), sob pena de decair o direito à contratação, sem prejuízo das sanções previstas neste Aviso de Contratação Direta.

8.2.1. Alternativamente à convocação para comparecer perante o órgão ou entidade para a assinatura do Termo de Contrato, a Administração poderá encaminhá-lo para assinatura, mediante correspondência postal com aviso de recebimento (AR), disponibilização de acesso à sistema de processo eletrônico para esse fim ou outro meio eletrônico, para que seja assinado e devolvido no prazo de 05 (cinco) dias, a contar da data de seu recebimento ou da disponibilização do acesso ao sistema de processo eletrônico.

8.2.2. O prazo previsto no subitem anterior poderá ser prorrogado, por igual período, por solicitação justificada do adjudicatário e aceita pela Administração.

8.3. O Aceite da Nota de Empenho ou do instrumento equivalente, emitida ao fornecedor adjudicado, implica o reconhecimento de que:

8.3.1. referida Nota está substituindo o contrato, aplicando-se à relação de negócios ali estabelecida as disposições da Lei nº 14.133, de 2021;

8.3.2. a contratada se vincula à sua proposta e às previsões contidas no Aviso de Contratação Direta e seus anexos;

8.3.3. a contratada reconhece que as hipóteses de rescisão são aquelas previstas nos artigos 137 e 138 da Lei nº 14.133, de 2021 e reconhece os direitos da Administração previstos nos artigos 137 a 139 da mesma Lei.

8.4. O prazo de vigência da contratação é o estabelecido nas Planilhas Orçamentárias/Cronograma físico e financeiro.

8.5. Na assinatura do contrato ou do instrumento equivalente será exigida a comprovação das condições de habilitação e contratação consignadas neste aviso, que deverão ser mantidas pelo fornecedor durante a vigência do contrato.

9. INFRAÇÕES E SANÇÕES ADMINISTRATIVAS

9.1. Comete infração administrativa o fornecedor que praticar quaisquer das hipóteses previstas no art. 155 da Lei nº 14.133, de 2021, quais sejam:

9.1.1. dar causa à inexecução parcial do contrato;

9.1.2. dar causa à inexecução parcial do contrato que cause grave dano à Administração, ao funcionamento dos serviços públicos ou ao interesse coletivo;

9.1.3. dar causa à inexecução total do contrato;



ESTADO DO PARÁ
PREFEITURA MUNICIPAL DE JACAREACANGA
SECRETARIA MUNICIPAL DE ADMINISTRAÇÃO

ADM: 2021/2024

Avenida Brigadeiro Coimbra Haroldo Veloso, nº. 34, Bairro Centro, CEP
68.195-000, na cidade de Jacareacanga

CNPJ: 10.221.745/0001-34

COMISSÃO DE LICITAÇÃO

- 9.1.4. deixar de entregar a documentação exigida para o certame;
- 9.1.5. não manter a proposta, salvo em decorrência de fato superveniente devidamente justificado;
- 9.1.6. não celebrar o contrato ou não entregar a documentação exigida para a contratação, quando convocado dentro do prazo de validade de sua proposta;
- 9.1.7. ensejar o retardamento da execução ou da entrega do objeto da contratação direta sem motivo justificado;
- 9.1.8. apresentar declaração ou documentação falsa exigida para o certame ou prestar declaração falsa durante a dispensa eletrônica ou a execução do contrato;
- 9.1.9. fraudar a dispensa eletrônica ou praticar ato fraudulento na execução do contrato;
- 9.1.10. comportar-se de modo inidôneo ou cometer fraude de qualquer natureza;
9.1.10.1. Considera-se comportamento inidôneo, entre outros, a declaração falsa quanto às condições de participação, quanto ao enquadramento como ME/EPP ou o conluio entre os fornecedores, em qualquer momento da dispensa, mesmo após o encerramento da fase de lances.
- 9.1.11. praticar atos ilícitos com vistas a frustrar os objetivos deste certame.
- 9.1.12. praticar ato lesivo previsto no art. 5º da Lei nº 12.846, de 1º de agosto de 2013.
- 9.2.** O fornecedor que cometer qualquer das infrações discriminadas nos subitens anteriores ficará sujeito, sem prejuízo da responsabilidade civil e criminal, às seguintes sanções:
- a) Advertência pela falta do subitem 9.1.1 deste Aviso de Contratação Direta, quando não se justificar a imposição de penalidade mais grave;
 - b) Multa de 10% (dez por cento) sobre o valor estimado do(s) item(s) prejudicado(s) pela conduta do fornecedor, por qualquer das infrações dos subitens 9.1.1 a 9.1.12;
 - c) Impedimento de licitar e contratar no âmbito da Administração Pública direta e indireta do ente federativo que tiver aplicado a sanção, pelo prazo máximo de 3 (três) anos, nos casos dos subitens 9.1.2 a 9.1.7 deste Aviso de Contratação Direta, quando não se justificar a imposição de penalidade mais grave;
 - d) Declaração de inidoneidade para licitar ou contratar, que impedirá o responsável de licitar ou contratar no âmbito da Administração Pública direta e indireta de todos os entes federativos, pelo prazo mínimo de 3 (três) anos e máximo de 6 (seis) anos, nos casos dos subitens 9.1.8 a 9.1.12, bem como nos demais casos que justifiquem a imposição da penalidade mais grave;
- 9.3.** A aplicação das sanções previstas neste Aviso de Contratação Direta não exclui, em hipótese alguma, a obrigação de reparação integral do dano causado à Contratante (art. 156, §9º)



ESTADO DO PARÁ
PREFEITURA MUNICIPAL DE JACAREACANGA
SECRETARIA MUNICIPAL DE ADMINISTRAÇÃO

ADM: 2021/2024

Avenida Brigadeiro Coimbra Haroldo Veloso, nº. 34, Bairro Centro, CEP
68.195-000, na cidade de Jacareacanga

CNPJ: 10.221.745/0001-34

COMISSÃO DE LICITAÇÃO

9.4. Todas as sanções previstas neste Aviso poderão ser aplicadas cumulativamente com a multa (art. 156, §7º).

9.5. Antes da aplicação da multa, será facultada a defesa do interessado no prazo de 15 (quinze) dias úteis, contado da data de sua intimação (art. 157)

9.6. Se a multa aplicada e as indenizações cabíveis forem superiores ao valor do pagamento eventualmente devido pelo Contratante ao Contratado, além da perda desse valor, a diferença será descontada da garantia prestada ou será cobrada judicialmente (art. 156, §8º).

9.7. Previamente ao encaminhamento à cobrança judicial, a multa poderá ser recolhida administrativamente no prazo máximo de **10 (DEZ) DIAS**, a contar da data do recebimento da comunicação enviada pela autoridade competente.

9.8. A aplicação das sanções realizar-se-á em processo administrativo que assegure o contraditório e a ampla defesa ao Contratado, observando-se o procedimento previsto no **caput** e parágrafos do art. 158 da Lei nº 14.133, de 2021, para as penalidades de impedimento de licitar e contratar e de declaração de inidoneidade para licitar ou contratar.

9.9. Na aplicação das sanções serão considerados (art. 156, §1º):

9.10. a natureza e a gravidade da infração cometida;

9.11. as peculiaridades do caso concreto;

9.12. as circunstâncias agravantes ou atenuantes;

9.13. os danos que dela provierem para o Contratante;

9.14. a implantação ou o aperfeiçoamento de programa de integridade, conforme normas e orientações dos órgãos de controle.

9.15. Os atos previstos como infrações administrativas na Lei nº 14.133, de 2021, ou em outras leis de licitações e contratos da Administração Pública que também sejam tipificados como atos lesivos na Lei nº 12.846, de 1º de agosto de 2013, serão apurados e julgados conjuntamente, nos mesmos autos, observados o rito procedimental e autoridade competente definidos na referida Lei (art. 159).

9.16. A personalidade jurídica do Contratado poderá ser desconsiderada sempre que utilizada com abuso do direito para facilitar, encobrir ou dissimular a prática dos atos ilícitos previstos neste Contrato ou para provocar confusão patrimonial, e, nesse caso, todos os efeitos das sanções aplicadas à pessoa jurídica serão estendidos aos seus administradores e sócios com poderes de administração, à pessoa jurídica sucessora ou à empresa do mesmo ramo com relação de coligação ou controle, de fato ou de direito, com o Contratado, observados, em todos os casos, o contraditório, a ampla defesa e a obrigatoriedade de análise jurídica prévia (art. 160)



ESTADO DO PARÁ
PREFEITURA MUNICIPAL DE JACAREACANGA
SECRETARIA MUNICIPAL DE ADMINISTRAÇÃO

ADM: 2021/2024

Avenida Brigadeiro Coimbra Haroldo Veloso, nº. 34, Bairro Centro, CEP
68.195-000, na cidade de Jacareacanga

CNPJ: 10.221.745/0001-34

COMISSÃO DE LICITAÇÃO

9.17. O Contratante deverá, no prazo máximo 15 (quinze) dias úteis, contado da data de aplicação da sanção, informar e manter atualizados os dados relativos às sanções por ele aplicadas, para fins de publicidade no Cadastro Nacional de Empresas Inidôneas e Suspensas (Ceis) e no Cadastro Nacional de Empresas Punidas (Cnep), instituídos no âmbito do Poder Executivo Federal. (Art. 161)

9.18. As sanções de impedimento de licitar e contratar e declaração de inidoneidade para licitar ou contratar são passíveis de reabilitação na forma do art. 163 da Lei nº 14.133, de 2021.

9.19. As sanções por atos praticados no decorrer da contratação estão previstas nos anexos a este Aviso.

10. DAS DISPOSIÇÕES GERAIS

10.1. O procedimento será divulgado no Portal de Compras Públicas e no Portal Nacional de Contratações Públicas - PNCP.

10.2. No caso de todos os fornecedores restarem desclassificados ou inabilitados (procedimento fracassado), a Administração poderá:

10.2.1. republicar o presente aviso com uma nova data;

10.2.2. valer-se, para a contratação, de proposta obtida na pesquisa de preços que serviu de base ao procedimento, se houver, privilegiando-se os menores preços, sempre que possível, e desde que atendidas às condições de habilitação exigidas.

10.2.2.1. No caso do subitem anterior, a contratação será operacionalizada fora deste procedimento.

10.2.3. fixar prazo para que possa haver adequação das propostas ou da documentação de habilitação, conforme o caso.

10.3. As providências dos subitens 10.2.1 e 10.2.2 também poderão ser utilizadas se não houver o comparecimento de quaisquer fornecedores interessados (procedimento deserto).

10.4. Havendo a necessidade de realização de ato de qualquer natureza pelos fornecedores, cujo prazo não conste deste Aviso de Contratação Direta, deverá ser atendido o prazo indicado pelo agente competente da Administração na respectiva notificação.

10.5. Caberá ao fornecedor acompanhar as operações, ficando responsável pelo ônus decorrente da perda do negócio diante da inobservância de quaisquer mensagens emitidas pela Administração ou de sua desconexão.

10.6. Não havendo expediente ou ocorrendo qualquer fato superveniente que impeça a realização do certame na data marcada, a sessão será automaticamente transferida para o primeiro dia útil subsequente, no mesmo horário anteriormente estabelecido, desde que não haja comunicação em contrário.



ESTADO DO PARÁ
PREFEITURA MUNICIPAL DE JACAREACANGA
SECRETARIA MUNICIPAL DE ADMINISTRAÇÃO

ADM: 2021/2024

Avenida Brigadeiro Coimbra Haroldo Veloso, nº. 34, Bairro Centro, CEP
68.195-000, na cidade de Jacareacanga

CNPJ: 10.221.745/0001-34

COMISSÃO DE LICITAÇÃO

10.7. Os horários estabelecidos na divulgação deste procedimento e durante o envio de lances observarão o horário de Brasília-DF, inclusive para contagem de tempo e registro no Sistema e na documentação relativa ao procedimento.

10.8. No julgamento das propostas e da habilitação, a Administração poderá sanar erros ou falhas que não alterem a substância das propostas, dos documentos e sua validade jurídica, mediante despacho fundamentado, registrado em ata e acessível a todos, atribuindo-lhes validade e eficácia para fins de habilitação e classificação.

10.9. As normas disciplinadoras deste Aviso de Contratação Direta serão sempre interpretadas em favor da ampliação da disputa entre os interessados, desde que não comprometam o interesse da Administração, o princípio da isonomia, a finalidade e a segurança da contratação.

10.10. Os fornecedores assumem todos os custos de preparação e apresentação de suas propostas e a Administração não será, em nenhum caso, responsável por esses custos, independentemente da condução ou do resultado do processo de contratação.

10.11. Em caso de divergência entre disposições deste Aviso de Contratação Direta e de seus anexos ou demais peças que compõem o processo, prevalecerá as deste Aviso.

10.12. Da sessão pública será divulgada Ata no sistema eletrônico.

10.13. Integram este Aviso de Contratação Direta, para todos os fins e efeitos, os seguintes anexos:

10.14. ANEXO I – MINUTA DE TERMO DE CONTRATO

10.15. ANEXO II – MEMORIAL DESCRITIVO.

10.16. ANEXO III – PROJETOS, PLANILHAS ORÇAMENTARIAS;

Jacareacanga, Pará. 10 de setembro de 2024

Abel Lima da Silva
Agente de Contratação
Portaria n. 005/2024 – PMJ



ESTADO DO PARÁ
PREFEITURA MUNICIPAL DE JACAREACANGA
SECRETARIA MUNICIPAL DE ADMINISTRAÇÃO

ADM: 2021/2024

Avenida Brigadeiro Coimbra Haroldo Veloso, nº. 34, Bairro Centro, CEP 68.195-000, na cidade de Jacareacanga

CNPJ: 10.221.745/0001-34

COMISSÃO DE LICITAÇÃO

ANEXO I – MINUTA DO CONTRATO ADMINISTRATIVO Nº _____

MINUTA DO CONTRATO Nº / - XXXXX
INSTRUMENTO DE CONTRATO ADMINISTRATIVO
PARA:
XX
XXXXXXXX, QUE CELEBRAM, O MUNICÍPIO DE
XXXXXXXX, ATRAVÉS DO XXXXXXXX E A EMPRESA
XXXXXXXXXX

Instrumento de Contrato, que entre si celebram, de um lado o Município de Jacareacanga, através da XXXXXXXXXXXX pessoa jurídica de direito público, inscrita no CNPJ/MF XXXXXXXX, com sede e foro na cidade de Jacareacanga, Estado do Pará, localizada à Av. XXXXXXXX, representada neste ato por sua Secretária Municipal da Sra. XXXXXXXX, brasileira, solteira, titular do RG nº SSP/PA XXXXXXXX, CPF/MF nº XXXXXXXX, residente e domiciliada nesta cidade de, denominada simplesmente CONTRATANTE e, de outro a empresa. com endereço., nº. XXX, inscrita no CNPJ/MF sob o n.º XXXXXXXXXXXX neste ato representada pelo Sr XXXXXXXXXXX, brasileiro, titular do CPF: XXXXXXXX, doravante denominada CONTRATADA, firmam o presente com as estipulações seguintes:

CLÁUSULA PRIMEIRA - DO OBJETO

1.1 O presente instrumento tem por objeto CONTRATAÇÃO DE EMPRESA PARA SERVIÇO DE REFORMA DO TELHADO NA ESCOLA DA COMUNIDADE INDIGENA RESTINGA NO MUNICIPIO DE JACAREACANGA/PA, conforme especificações e condições constantes neste Contrato e seus anexos.

CLAUSULA SEGUNDA – DAS ESPECIFICAÇÕES E QUANTITATIVOS DO OBJETO

2.1

| ITEM | DESCRIÇÃO | UNIDADE | PREÇO UNITÁRIO |
|------|-----------|---------|----------------|
| 01 | | UND | |
| | | | |

CLÁUSULA TERCEIRA – DA NORMA APLICADA

3.1 Aplica-se ao presente Contrato as disposições constantes na Lei Federal nº 14.133/21 e demais alterações posteriores assim como as regras estabelecidas no edital da Concorrência Nº XX/202X-.

CLÁUSULA QUARTA - DO PREÇO E DAS CONDIÇÕES DE PAGAMENTO

4.1 O preço ajustado para execução do presente contrato é o valor de R\$ ()

4.2 O pagamento será efetuado em moeda corrente no País, até 30 (trinta) dias após a apresentação da Nota Fiscal, prova de regularidade junto a Seguridade Social e ao Fundo de Garantia por Tempo de Serviço (FGTS), demonstrando situação regular no cumprimento dos encargos sociais instituídos por lei.



ESTADO DO PARÁ
PREFEITURA MUNICIPAL DE JACAREACANGA
SECRETARIA MUNICIPAL DE ADMINISTRAÇÃO

ADM: 2021/2024

Avenida Brigadeiro Coimbra Haroldo Veloso, nº. 34, Bairro Centro, CEP
68.195-000, na cidade de Jacareacanga

CNPJ: 10.221.745/0001-34

COMISSÃO DE LICITAÇÃO

4.3 Os serviços serão medidos mensalmente pela SECRETARIA DE OBRAS DE JACAREACANGA, que confira e atestará a sua execução;

4.4 O XXXXXXXXXXXXXXXXXXXX pagará o valor dos serviços executados pela contratada, através de transferência bancária, observada a ordem cronológica de apresentação das aptas ao pagamento;

4.5 O pagamento será efetuado até 30 dias, a contar da data de apresentação das Notas Fiscais, devidamente atestada pelo fiscal do contrato, com base nas medições realizadas;

4.6 Na ocorrência de rejeição da nota fiscal, motivada por erros ou incorreções, o prazo para pagamento estipulado no tópico 4.5, passará a contar da data de reapresentação da nota fiscal.

4.7 Para pagamento da primeira medição a contratada deverá apresentar as cópias da matrícula CEI da obra e das anotações de responsabilidade técnicas- ART/ Registro de responsabilidades técnicas- RRT referente a execução do serviço.

CLÁUSULA QUINTA - DA VIGÊNCIA

5.1 A vigência do objeto deste Contrato é de ___/___/202X a ___/___/202X, admitida a prorrogação nos termos da Lei nº 14.133/21, mediante termo aditivo, persistindo as obrigações assumidas.

CLÁUSULA SEXTA - DA DOTAÇÃO ORÇAMENTÁRIA

6.1 Os recursos para o adimplemento do preço correrão por conta desta Secretaria Municipal de Secretaria Municipal de Educação, Cultura e Desporto, com as seguintes dotações: 2024 – Exercício.

4041 – Secretaria Municipal de Secretaria Municipal de Educação, Cultura e Desporto

12 361 0401 1.046 - Construção, Reforma e Ampliação Unidades Escolares da Rede de Ensino Fundamental
Construção, Reforma e Ampliação de Unidades Escolares da Rede de Ensino Fundamental

4.4.90.51.00 - Obras e Instalações.

150000 – Fontes

CLÁUSULA SÉTIMA- DO REAJUSTAMENTO DE PREÇO

7.1 CONTRATANTE E CONTRATADO acordam que os preços consignados na proposta ficarão irremovíveis salvo para restabelecimento do equilíbrio econômico e nos termos da Lei nº. Lei 14.133, de 1º de abril de 2021, mediante devida justificativa escrita e fundamentada.

CLÁUSULA OITAVA - DAS OBRIGAÇÕES

8.1 Obrigações da Contratada

8.1.1 Arcar com todas as taxas, impostos, seguros, registros, licenciamentos, de responsabilidade da empresa quanto à execução da obra.

8.1.2 Arcar com as obrigações trabalhistas e previdenciárias dos funcionários, fiscais e comerciais da empresa.

8.1.3 Organizar, coordenar e controlar os serviços, garantindo o cumprimento das especificações técnicas/memorial descritivo e do cronograma de datas apresentados, salvo, quando houver algum impedimento, a contratada deverá apresentar justificativa por escrito.

8.1.4 Fornecer todos os materiais para a realização da obra, bem como executar todo o processo de aplicação especificados no Memorial Descritivo, dentro das recomendações da ABNT – Associação Brasileira de Normas Técnicas.



ESTADO DO PARÁ
PREFEITURA MUNICIPAL DE JACAREACANGA
SECRETARIA MUNICIPAL DE ADMINISTRAÇÃO

ADM: 2021/2024

Avenida Brigadeiro Coimbra Haroldo Veloso, nº. 34, Bairro Centro, CEP
68.195-000, na cidade de Jacareacanga

CNPJ: 10.221.745/0001-34

COMISSÃO DE LICITAÇÃO

8.1.5 Responsabilizar-se pelo transporte de funcionários, materiais e/ou cargas diversas decorrentes da execução da obra, independente da distância ou volume a ser utilizado;

8.1.6 Responsabilizar-se pelo fornecimento de água e energia elétrica decorrentes da execução da obra;

8.1.7 Limitar-se exclusivamente à execução dos serviços previstos no objeto.

8.1.8 Zelar pela qualificação dos funcionários, bem como o controle de horário, documentação funcional, idade mínima permitida por lei para sua contratação, assumindo inteira responsabilidade pelos atos dos mesmos.

8.1.9 Determinar aos funcionários o uso de equipamentos de proteção, tanto individual e coletivo, bem como o uso de trajes adequados, obedecendo às condições mínimas de boa aparência e higiene pessoal que o trabalho exige.

8.1.10 Proceder a substituição do empregado que demonstrar atuação insatisfatória no desempenho de suas funções ou que, em razão de comportamento indevido, tenha a sua permanência em serviço considerada prejudicial ou inconveniente pela secretaria municipal de
XX.

8.1.11 Apresentar atestado de viabilidade técnica dos prestadores de serviços, e a relação nominal contendo nome completo, carteira de identidade, endereço residencial e telefone para contato.

8.1.12 Manter instalações mínimas no canteiro de obras, quanto à higiene, conforto e segurança dos funcionários da contratada, impostas pelo Ministério do Trabalho.

8.1.13 Cumprir fielmente todas as condições estipuladas no contrato, de forma que os serviços estabelecidos sejam permanentemente executados e mantidos com esmero e perfeição, sob a sua inteira responsabilidade.

8.1.14 Responsabilizar-se por acidentes, indenizações a terceiros, seguros de vida, assistência médica e quaisquer outros, em decorrência da negligência, imprudência, descuido, irresponsabilidade, etc. dos funcionários, na sua condição de empregadora, sem qualquer solidariedade por parte da Secretaria de Educação Municipal de Jacareacanga.

8.1.15 Avocar para si os ônus decorrentes de todas as reclamações e /ou ações judiciais e/ou extrajudiciais, por culpa ou dolo, que possam eventualmente ser alegadas por terceiros, contra a Secretaria de Educação Municipal de Jacareacanga-PA.

8.1.16 Responsabilizar-se pela qualidade do serviço prestado, assegurando à Secretaria de Educação Municipal de Jacareacanga, através do Membro e/ou Comissão Nomeada, o direito de fiscalizar, sustar, recusar, mandar desfazer ou mandar refazer qualquer serviço em desacordo com as cláusulas contratuais.

8.1.17 Fornecer todos os equipamentos, máquinas e ferramentas necessárias para o desempenho dos trabalhos, objeto do presente Projeto Básico, bem como o que se fizer necessário para proteção, Administração e segurança dos prestadores de serviços.

8.1.18 Responsabilizar-se pela guarda e segurança dos equipamentos, máquinas, ferramentas e materiais, sem quaisquer ônus para a Secretaria de Educação Municipal de Jacareacanga.

8.1.19 Entregar as instalações e a área da realização do serviço completamente limpas, sendo que todo entulho proveniente da obra deverá ser removido do terreno pela empresa.

8.1.20 A empresa deverá manter, durante toda a execução deste Contrato, em compatibilidade com as obrigações por ela assumidas, todas as condições de habilitação (INSS, FGTS, Tributos Estaduais, Municipais e outras solicitadas) e qualificação exigidas na licitação, de acordo com a Lei .14.133/21.

8.2. Fiscalização

8.2.1 A fiscalização, o acompanhamento e o recebimento da obra ficarão sob a responsabilidade de um Membro e/ou Comissão Fiscalizadora, devidamente nomeada pela através de Portaria, sendo nomeado o servidor, para atender tal finalidade.



ESTADO DO PARÁ
PREFEITURA MUNICIPAL DE JACAREACANGA
SECRETARIA MUNICIPAL DE ADMINISTRAÇÃO

ADM: 2021/2024

Avenida Brigadeiro Coimbra Haroldo Veloso, nº. 34, Bairro Centro, CEP
68.195-000, na cidade de Jacareacanga

CNPJ: 10.221.745/0001-34

COMISSÃO DE LICITAÇÃO

8.2.2 Os projetos anexos deverão ser obedecidos integralmente e as alterações de qualquer natureza deverão ser objeto de aprovação por parte da Divisão de Engenharia, visando melhor utilização de técnicas de engenharia em conformidade com as normas da ABNT – Associação Brasileira de Normas Técnicas.

CLÁUSULA NONA – DO PAGAMENTO

9.1 O pagamento será em moeda corrente do País até 30 dias a contar da certificação de que o produto foi aceito, após a liberação da nota fiscal pelo setor competente, creditado em favor da vencedora, através de ordem bancária de conformidade com as informações indicadas expressamente pela sociedade empresária, onde deverá ser efetivado o crédito, o qual ocorrerá após a data de apresentação da competente nota fiscal eletrônica junto ao departamento de finanças, em anexo a esta, todas as certidões pertinentes, conforme Lei 14.133, de 1º de abril de 2021.

CLÁUSULA DÉCIMA – DA ALTERAÇÃO DO CONTRATO

10.1 - Este contrato pode ser alterado nos casos previstos no art. 124 da Lei n.º 14.133/21, desde que haja interesse do CONTRATANTE, com a apresentação das devidas justificativas.

CLÁUSULA DÉCIMA PRIMEIRA - DA RESCISÃO CONTRATUAL

11.1 – Este Contrato poderá ser rescindido unilateralmente pelo Secretaria Municipal de XXXXXXXXXX, ou bilateralmente, desde que devidamente justificada, atendendo sempre a conveniência administrativa e quando ocorrer situações previstas na Lei 14.133, de 1º de abril de 2021.

CLÁUSULA DÉCIMA SEGUNDA - DAS PENALIDADES

12.1 A CONTRATADA, pela inexecução total ou parcial de atos relacionados com o presente Contrato, garantia a prévia defesa, poderá ser passível das seguintes sanções:

Advertência por escrito;

12.2 Multa de variável de 1% a 10% do valor do contrato, de acordo com o grau de inadimplemento, a critério da XXXXXXXXXXXXXXXX. Suspensão temporária de participação em licitações e impedimento de contratar com a Administração por prazo não superior a 2 (dois) anos.

12.3 Declaração de inidoneidade para licitar ou contratar com a XXXXXXXXXXXXXXXXXXXX

CLÁUSULA DÉCIMA TERCEIRA - NORMA APLICADA

13.1 Aplica-se ao presente Contrato as disposições constantes Lei Estadual nº. 6.474/2002 e Lei 14.133, de 1º de abril de 2021 e demais alterações posteriores assim como as regras estabelecidas no edital da Concorrência Nº. XXX/202X- XXXXXXXXXXXXXXXXXXXX

CLÁUSULA XIII - DO FORO:

13.2 Fica eleito o foro da Comarca de Jacareacanga, para dirimir os conflitos oriundos do presente instrumento, quando não puderem ser dirimidos pela Prefeitura Municipal ou pela Secretaria Municipal de XXXXXXXXXXXXXXXXXXXX.

13.3 E, por estarem em pleno acordo, CONTRATANTE e CONTRATADO, assinam o presente em 03 (três) vias de igual teor, juntamente com 02 (duas) testemunhas para que produza efeitos legais.

Jacareacanga, XX de XXX de 202X

Responsável legal da CONTRATANTE

Responsável legal da CONTRATADA



ESTADO DO PARÁ
PREFEITURA MUNICIPAL DE JACAREACANGA
SECRETARIA MUNICIPAL DE ADMINISTRAÇÃO

ADM: 2021/2024

Avenida Brigadeiro Coimbra Haroldo Veloso, nº. 34, Bairro Centro, CEP
68.195-000, na cidade de Jacareacanga

CNPJ: 10.221.745/0001-34

COMISSÃO DE LICITAÇÃO

ANEXO II – MEMORIAL DESCRITIVO.

MEMORIAL DESCRITIVO



ESTADO DO PARÁ
PREFEITURA MUNICIPAL DE JACAREACANGA
SECRETARIA MUNICIPAL DE ADMINISTRAÇÃO

ADM: 2021/2024

Avenida Brigadeiro Coimbra Haroldo Veloso, nº. 34, Bairro Centro, CEP
68.195-000, na cidade de Jacareacanga

CNPJ: 10.221.745/0001-34

COMISSÃO DE LICITAÇÃO

Sumário

| | |
|--|----|
| MANUAL CONSTRUTIVO | 23 |
| 1 SERVIÇOS PRELIMINARES | 23 |
| 2 COBERTURA | 23 |
| 2.1 TELHAS: | 23 |
| 2.2 ESTRUTURA DE MADEIRA DO TELHADO: | 23 |
| 3 SERVIÇOS FINAIS | 23 |



ESTADO DO PARÁ
PREFEITURA MUNICIPAL DE JACAREACANGA
SECRETARIA MUNICIPAL DE ADMINISTRAÇÃO

ADM: 2021/2024

Avenida Brigadeiro Coimbra Haroldo Veloso, nº. 34, Bairro Centro, CEP
68.195-000, na cidade de Jacareacanga

CNPJ: 10.221.745/0001-34

COMISSÃO DE LICITAÇÃO

MANUAL CONSTRUTIVO

O presente documento visa atender a necessidade de reforma na escola da comunidade indígena Restinga do município de Jacareacanga – Pa; obedecendo às normas técnicas vigentes, promovendo a saúde, bem estar, melhoria no trabalho, etc.

1 SERVIÇOS PRELIMINARES

- Emissão de ART de execução
- Abertura e baixa da CNO junto a Receita Federal
- Seguro de obra e responsabilidade civil
- Placa de obra
- Instalação do canteiro de obra
- Locação da obra

2 COBERTURA

Observando as seguintes normas:
NBR 7190 2022 Projeto de estruturas de madeira

- Deverão ser retiradas todas as telhas antigas
- Deverá ser feito pintura impermeabilizante por todo o telhado com membrana acrílica.

2.1 TELHAS:

As coberturas serão compostas de telhas onduline de fibrocimento com espessura 0,6mm fixadas através de pregos.

2.2 ESTRUTURA DE MADEIRA DO TELHADO:

A estrutura de madeira do telhado, incluindo vigas, pilares, tesouras, caibros, terças e ripas deverão ser reparadas se necessário. Estipulado 10% de troca.

3 SERVIÇOS FINAIS

- Limpeza da obra



ESTADO DO PARÁ
PREFEITURA MUNICIPAL DE JACAREACANGA
SECRETARIA MUNICIPAL DE ADMINISTRAÇÃO

ADM: 2021/2024

Avenida Brigadeiro Coimbra Haroldo Veloso, nº. 34, Bairro Centro, CEP
68.195-000, na cidade de Jacareacanga

CNPJ: 10.221.745/0001-34

COMISSÃO DE LICITAÇÃO

- Descarte de entulho
- Entrega da obra

Jacareacanga/PA ,27 de maio de 2024.

Graziella Escocio /Eng. Civil CREA Nº 1519345828PA

Matrícula nº 133405-5

Integrante Técnico



ESTADO DO PARÁ
PREFEITURA MUNICIPAL DE JACAREACANGA
SECRETARIA MUNICIPAL DE ADMINISTRAÇÃO

ADM: 2021/2024

Avenida Brigadeiro Coimbra Haroldo Veloso, nº. 34, Bairro Centro, CEP
68.195-000, na cidade de Jacareacanga

CNPJ: 10.221.745/0001-34

COMISSÃO DE LICITAÇÃO

ANEXO III – PROJETOS, PLANILHAS ORÇAMENTARIAS;

Orçamento Sintético

| Item | Código | Banco | Descrição | Und | Quant. | Valor Unit | Valor Unit com BDI | Total | Peso (%) |
|----------|--------|---------|---|-----|--------|------------|--------------------|------------------|----------------|
| 1 | | | SERVICOS PRELIMINARES | | | | | 44.970,02 | 37,77 % |
| 1.1 | 010009 | SEDO P | Locação da obra a trena | m² | 548,96 | 5,83 | 7,46 | 4.095,24 | 3,44 % |
| 1.2 | 103689 | SINAPI | FORNECIMENTO E INSTALAÇÃO DE PLACA DE OBRA COM CHAPA GALVANIZADA E ESTRUTURA DE MADEIRA. AF_03/2022_PS | m² | 10 | 313,11 | 400,78 | 4.007,80 | 3,37 % |
| 1.3 | CP004 | Próprio | ADMINISTRAÇÃO LOCAL DE OBRA | UND | 1 | 28.802,33 | 36.866,98 | 36.866,98 | 30,97 % |
| 2 | | | REFORMA TELHADO | | | | | 65.652,08 | 55,14 % |
| 2.1 | 104803 | SINAPI | REMOÇÃO CALHAS E RUFOS, DE FORMA MANUAL, SEM REAPROVEITAMENTO . AF_09/2023 | M | 15,01 | 4,62 | 5,91 | 88,70 | 0,07 % |
| 2.2 | 97647 | SINAPI | REMOÇÃO DE TELHAS DE FIBROCIMENTO METÁLICA E CERÂMICA, DE FORMA MANUAL, SEM REAPROVEITAMENTO . AF_09/2023 | m² | 548,96 | 3,59 | 4,59 | 2.519,72 | 2,12 % |
| 2.3 | 97650 | SINAPI | REMOÇÃO DE 10% DE TRAMA DE MADEIRA PARA COBERTURA, DE FORMA MANUAL, SEM REAPROVEITAMENTO . AF_09/2023 | m² | 54,9 | 7,75 | 9,92 | 544,60 | 0,46 % |
| 2.4 | 94207 | SINAPI | TELHAMENTO COM TELHA ONDULADA DE FIBROCIMENTO E = 4 MM, COM RECOBRIMENTO LATERAL DE 1/4 DE ONDA PARA TELHADO COM INCLINAÇÃO MAIOR QUE 10°, COM ATÉ 2 ÁGUAS, INCLUSO IÇAMENTO. AF_07/2019 | m² | 548,96 | 77,24 | 98,86 | 54.270,18 | 45,58 % |



ESTADO DO PARÁ
PREFEITURA MUNICIPAL DE JACAREACANGA
SECRETARIA MUNICIPAL DE ADMINISTRAÇÃO

ADM: 2021/2024

Avenida Brigadeiro Coimbra Haroldo Veloso, nº. 34, Bairro Centro, CEP
68.195-000, na cidade de Jacareacanga

CNPJ: 10.221.745/0001-34

COMISSÃO DE LICITAÇÃO


| | | | | | | | | | |
|----------|--------|-----------|---|----------------|--------|--------|--------|-----------------|-------------------|
| 2.5 | 070053 | SEDO P | 10% EM ESTRUTURA DE MADEIRA PARA TELHA ONDULADA DE FIBROCIMENTO E = 4MM | m ² | 54,9 | 66,90 | 85,63 | 4.701,08 | 3,95 % |
| 2.6 | 94229 | SINAPI | CALHA EM CHAPA DE AÇO GALVANIZADO NÚMERO 24, DESENVOLVIMENTO DE 100 CM, INCLUSO TRANSPORTE VERTICAL. AF_07/2019 | M | 15,01 | 183,62 | 235,03 | 3.527,80 | 2,96 % |
| 3 | | | SERVICOS FINAIS | | | | | 8.435,57 | 7,09 % |
| 3.1 | 103689 | SINAPI | FORNECIMENTO E INSTALAÇÃO DE PLACA DE INAUGURACAO COM CHAPA GALVANIZADA E ESTRUTURA DE MADEIRA. AF_03/2022_PS | m ² | 1 | 313,11 | 400,78 | 400,78 | 0,34 % |
| 3.2 | 020174 | SEDO P | Retirada de entulho - manualmente (incluindo caixa coletora) | m ³ | 15 | 126,85 | 162,36 | 2.435,40 | 2,05 % |
| 3.3 | 270220 | SEDO P | Limpeza geral e entrega da obra | m ² | 548,96 | 7,97 | 10,20 | 5.599,39 | 4,70 % |

Total sem BDI

93.021,11

Total do BDI

26.036,56

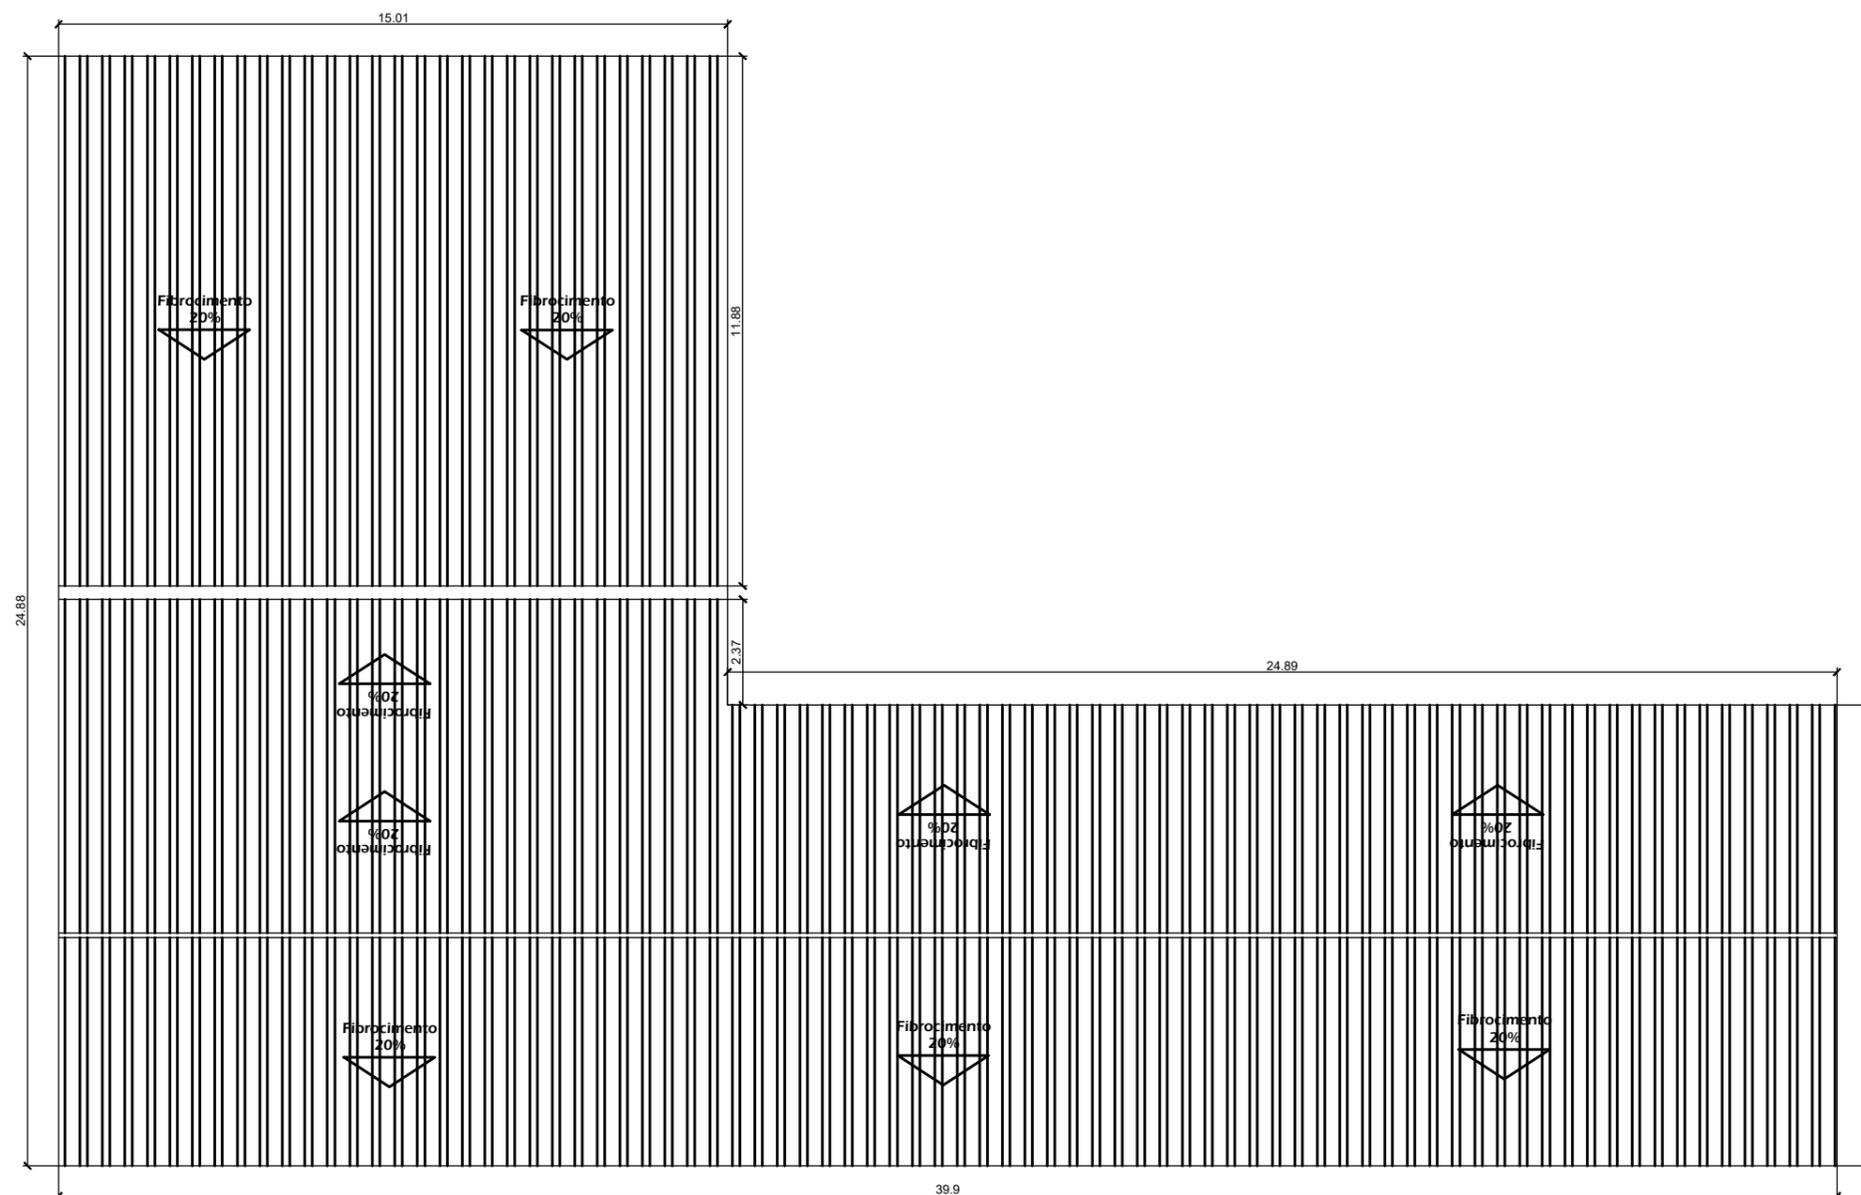

2 PLANTA BAIXA COBERTURA
ESCALA: 1/100

| | | |
|---|--|------------------------|
| ASSUNTO: MANUTENÇÃO DE COBERTURA | | |
| PROPRIETÁRIO: PREFEITURA MUNICIPAL DE JACAREACANGA/PA | AUTOR DO PROJETO: GRAZIELLA ESCÓCIO RESPONSÁVEL TÉCNICO- PMJ Eng.Civil CREA Nº - 1519345828 | |
|  | OBRA: MANUTENÇÃO DE COBERTURADA ESCOLA NA ALDEIA RESTINGA- JACAREACANGA/PA | ÁREAS: TERRENO: |
| | ENDEREÇO: JACAREACANGA- PA | CONSTRUÍDA: |
| | PROJETO: COBERTURA - ESC. RESTINGA | FRANCHA: 1/1 |
| | DESENHO: G.E | ESCALA: SEM ESCALA |
| CONTEÚDO: PLANTA DE COBERTURA | | |