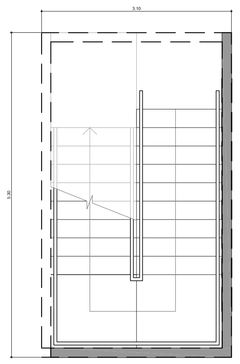

LOCAL SOB A ESCADA
ESC. 1:50

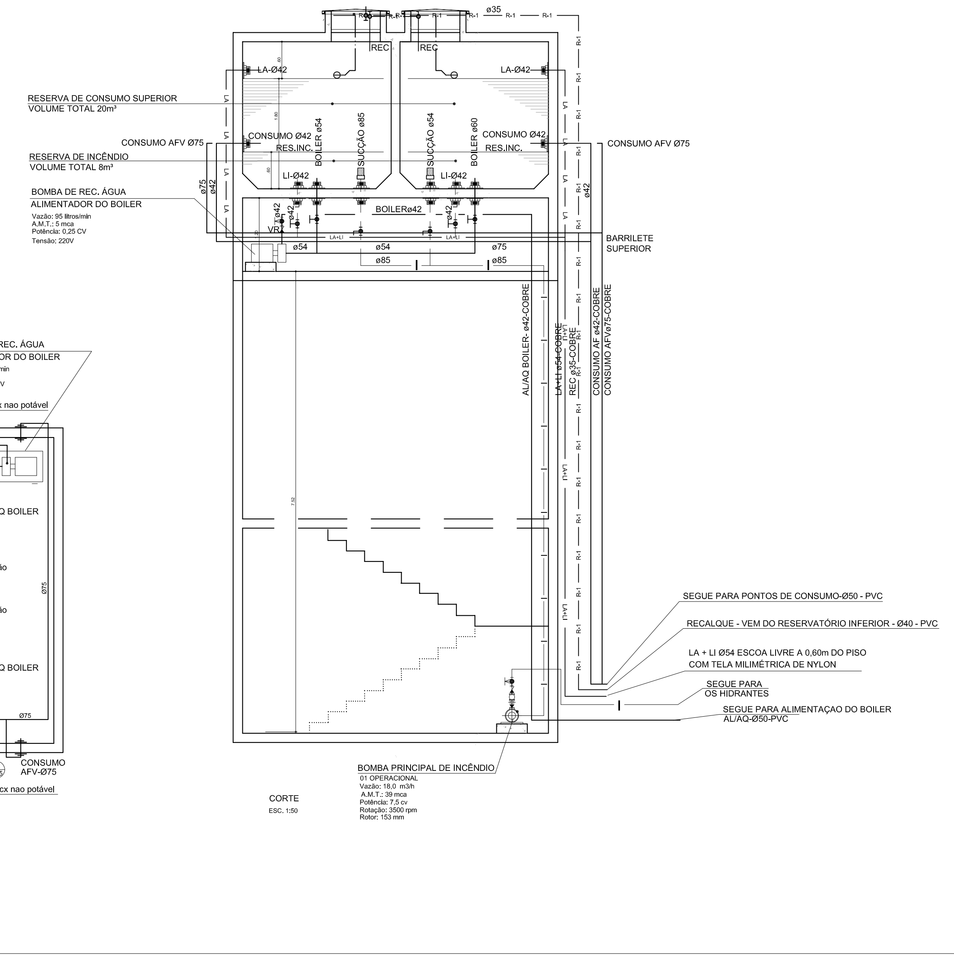

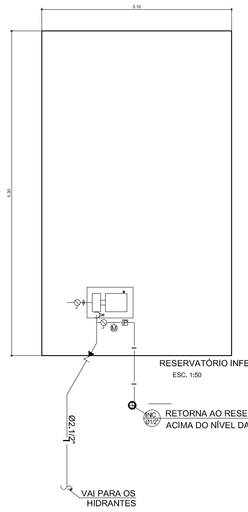

RESERVATÓRIO INFERIOR
ESC. 1:50

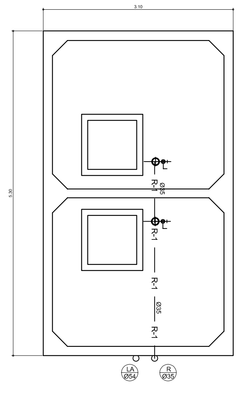

TAMPA DO RESERVATÓRIO ELEVADO
ESC. 1:50

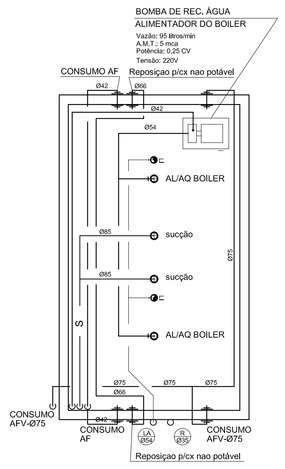

BARRILETE
ESC. 1:50

CORTE
ESC. 1:50

CAIXAS D`ÁGUA SOBRE SANITÁRIOS PÚBLICOS
ESC.:1:50

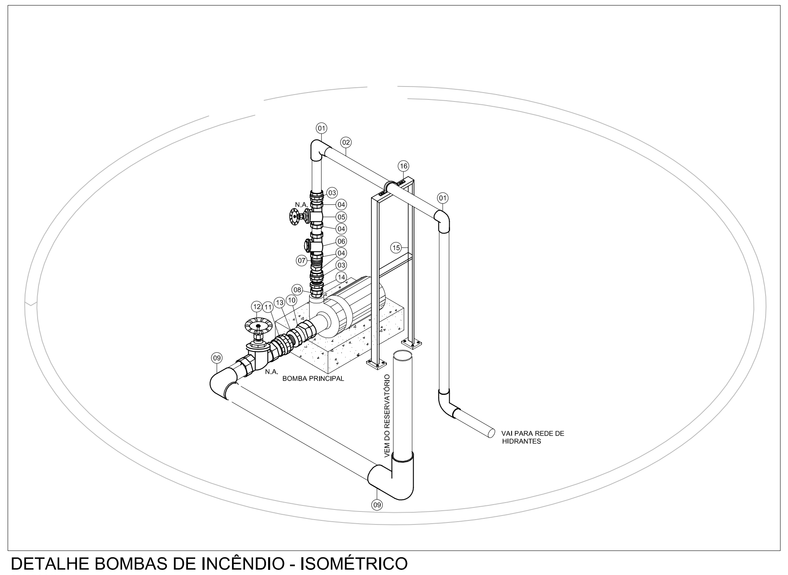

DETALHE BOMBAS DE INCÊNDIO - ISOMÉTRICO
SEM ESCALA

BOMBA DE INCÊNDIO		
ITEM	DESCRIÇÃO	SIMBOLOGIA
01	JOELHO 90° - FoGo - Ø1"	
02	TUBO - FoGo - Ø1"	
03	UNIÃO - FoGo -Ø3" (DN75mm)	
04	NIPLE DUPLO - FoGo - Ø3" (DN75mm)	
05	REGISTRO DE GAVETA BRUTO - BRONZE - Ø3" (DN75mm)	
06	VÁLVULA DE RETENÇÃO VERTICAL - Ø3" (DN75mm)	
07	JUNTA DE EXPANSÃO DA. DINATÉCNICA - STANDARD - Ø3" (DN75mm)	
08	NIPLE DUPLO - FoGo - Ø1.1/4" (DN40mm)	
09	JOELHO 90° - FoGo - Ø3" (DN75mm)	
10	NIPLE DUPLO - FoGo - Ø2" (DN50mm)	
11	UNIÃO - FoGo - Ø3" (DN75mm)	
12	REGISTRO DE GAVETA BRUTO - BRONZE -Ø3" (DN75mm)	
13	BUCHA DE REDUÇÃO - FoGo - Ø3" X 2" (DN75X50mm)	
14	BUCHA DE REDUÇÃO - FoGo - Ø3" X 1.1/4" (DN75X40mm)	
15	SUPORTE EM PERFIS DE AÇO GALVANIZADO A FOGO	
16	ABRAÇADEIRA	

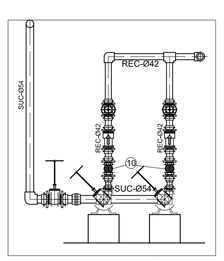

DET. 9 - (ELEVAÇÃO)
BOMBA DE RECALQUE
SEM ESCALA

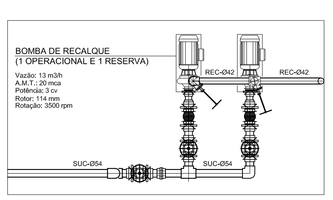

DET. 9 - (PLANTA)
BOMBA DE RECALQUE
SEM ESCALA

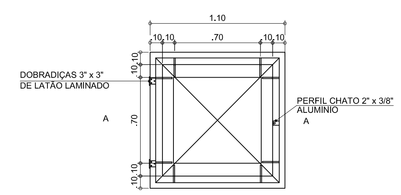

DETALHE 02 - TAMPA ALÇAPÃO (4x)
PLANTA
ESCALA 1:25

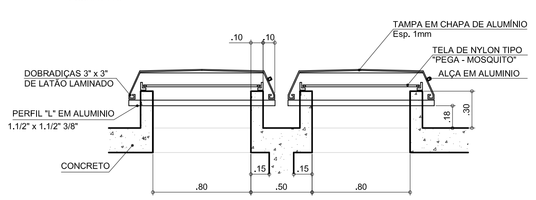

DETALHE 03 - ALÇAPÃO (2x)
ESCALA 1:25

NOTAS:
- CONFERIR MEDIDAS EM OBRA; E
- NÃO AFERIR MEDIDAS SOBRE O PAPEL.

REV	DATA	RESP.	DESCRIÇÃO	FASE DO PROJETO
3				ASBUILT
2	28/11/2013	ADRIANA OLIVEIRA	EMISSÃO INICIAL	EXECUTIVO
1				COMENTADO
0				BÁSICO

PROJETO:

AUTOR DO PROJETO:
ENG. ADRIANA CAMPA VEGA
CREA-SP: 5061673258 - ART: 92221220140561837

TÍTULO:
CIE - CENTRO DE INICIAÇÃO AO ESPORTE

MODALIDADE: INSTALAÇÕES HIDRÁULICAS - PROJETO EXECUTIVO
ESPECIALIDADE: INSTALAÇÕES HIDRAULICAS - RESERVATÓRIOS DE ÁGUA

VERIFICAÇÃO/DATA	TEMPO/DATA INICIAL	FOLHA	ÍNDICE
CIE-28/11/13	28/11/13	011/013	IMPLANTAÇÃO - MÓD. 1, 2 e 3
	ESCALA: 1:50	DENOMINAÇÃO/ARQUIVO: CIE-R40-45-HID-EX-7300-R00.dwg	

Este documento é propriedade do Governo Federal - Ministério da Integração Nacional. Proibida a reprodução total ou parcial, para fins diferentes sem autorização expressa. A liberação ou reprodução não eximem o detalhista de responsabilidade sobre o documento.

MUNICIPIO DE MARITUBA:01611666000149
Assinado de forma digital por MUNICIPIO DE MARITUBA:01611666000149
Dados: 2016.12.05 11:37:46 -03'00'

Impresso em: 05/12/2016, Versão A, REVISÃO 00, Escala 1:1