




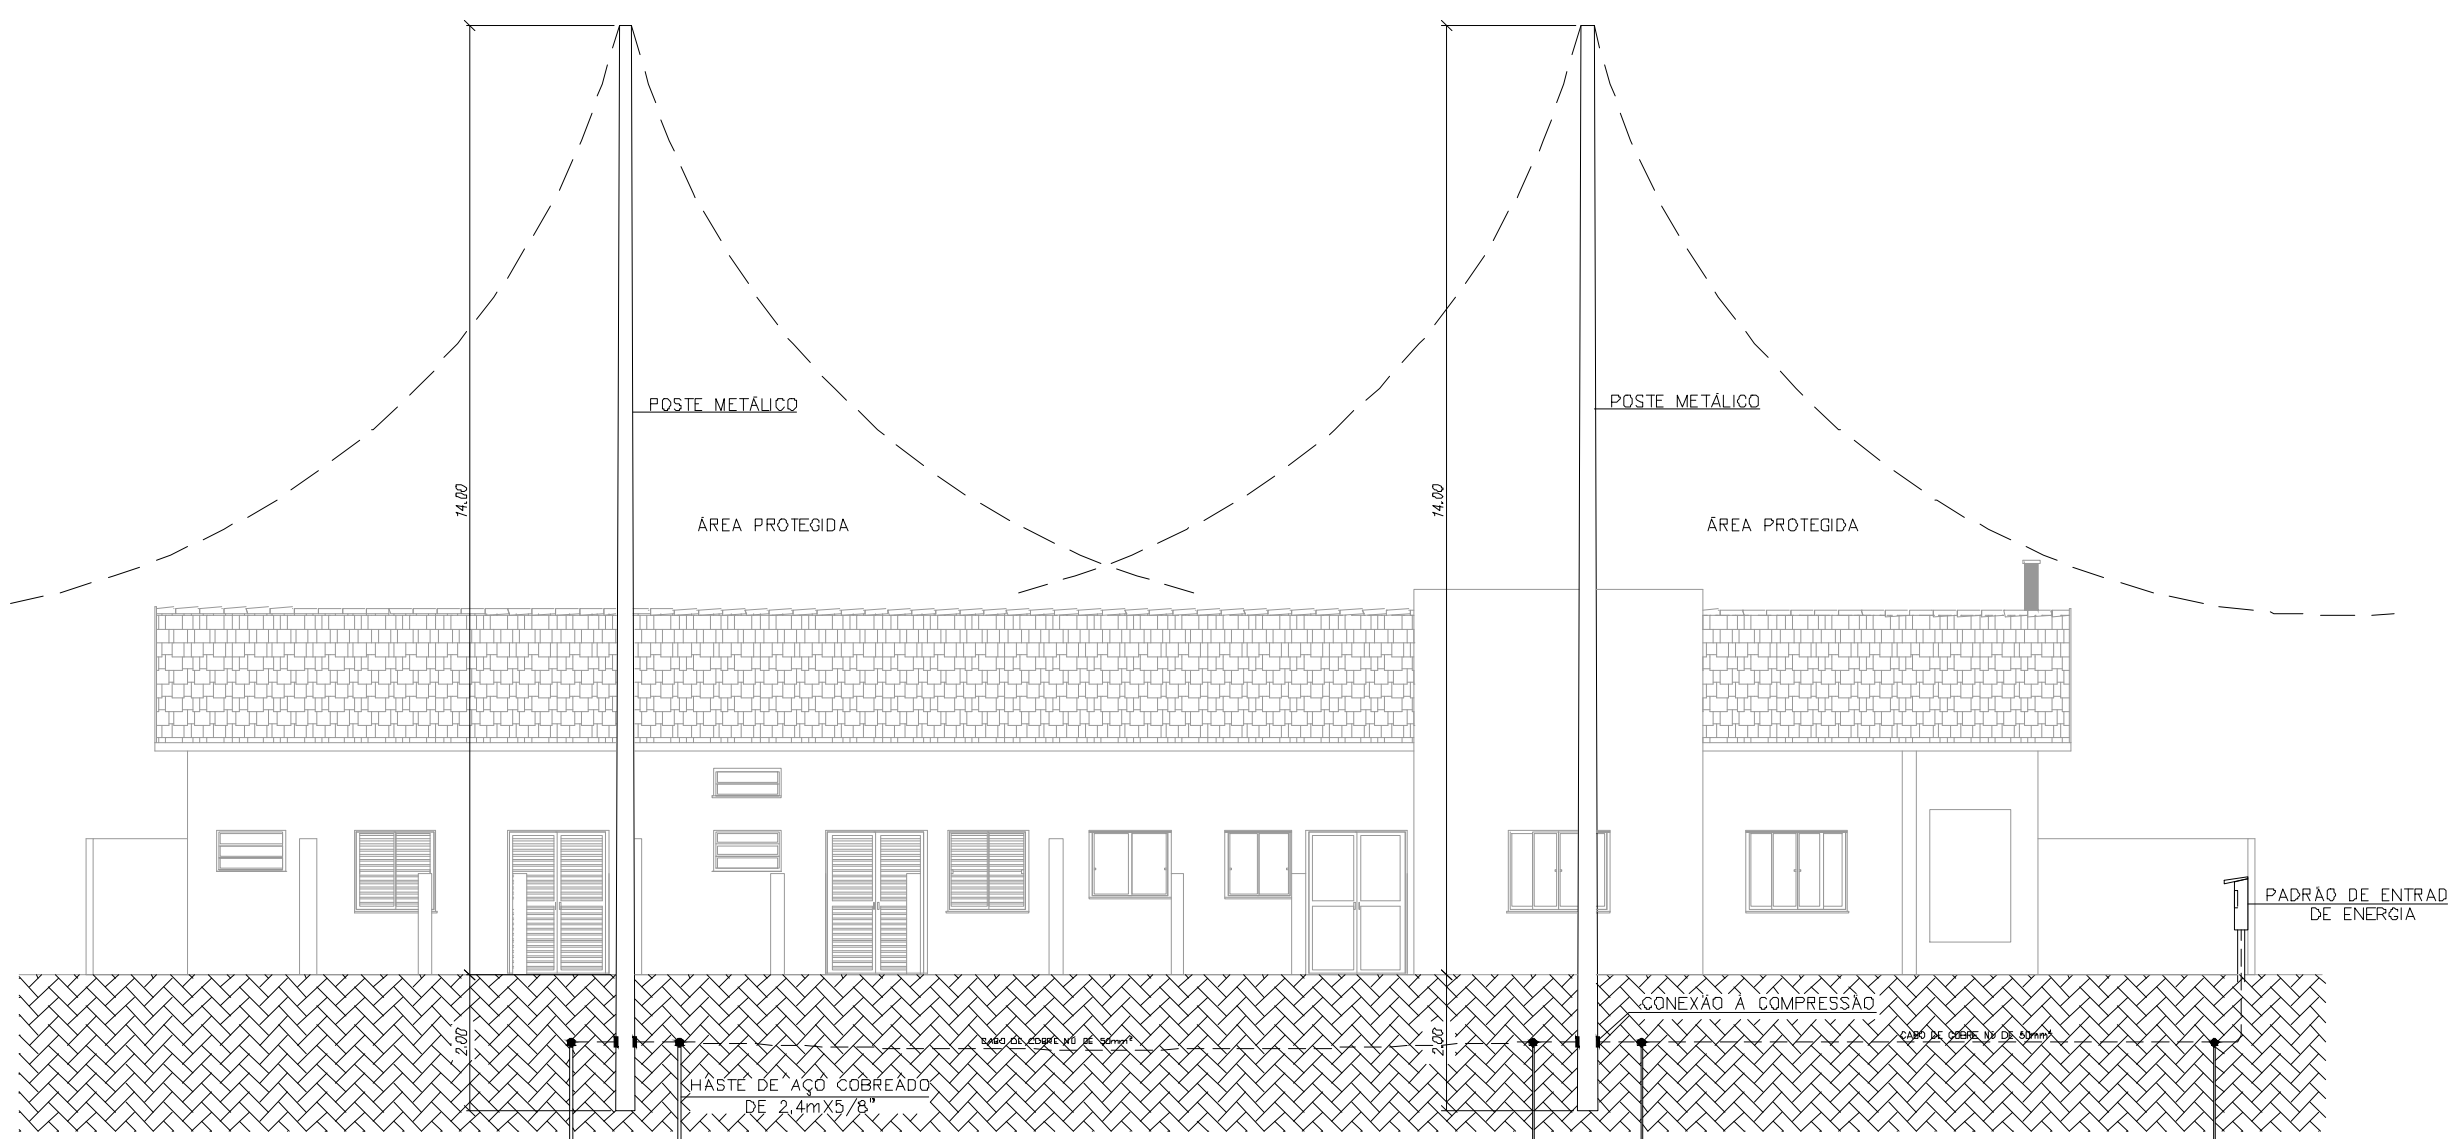

CENTRO DE PARTO NORMAL
DETALHE A
ESCALA 1:100

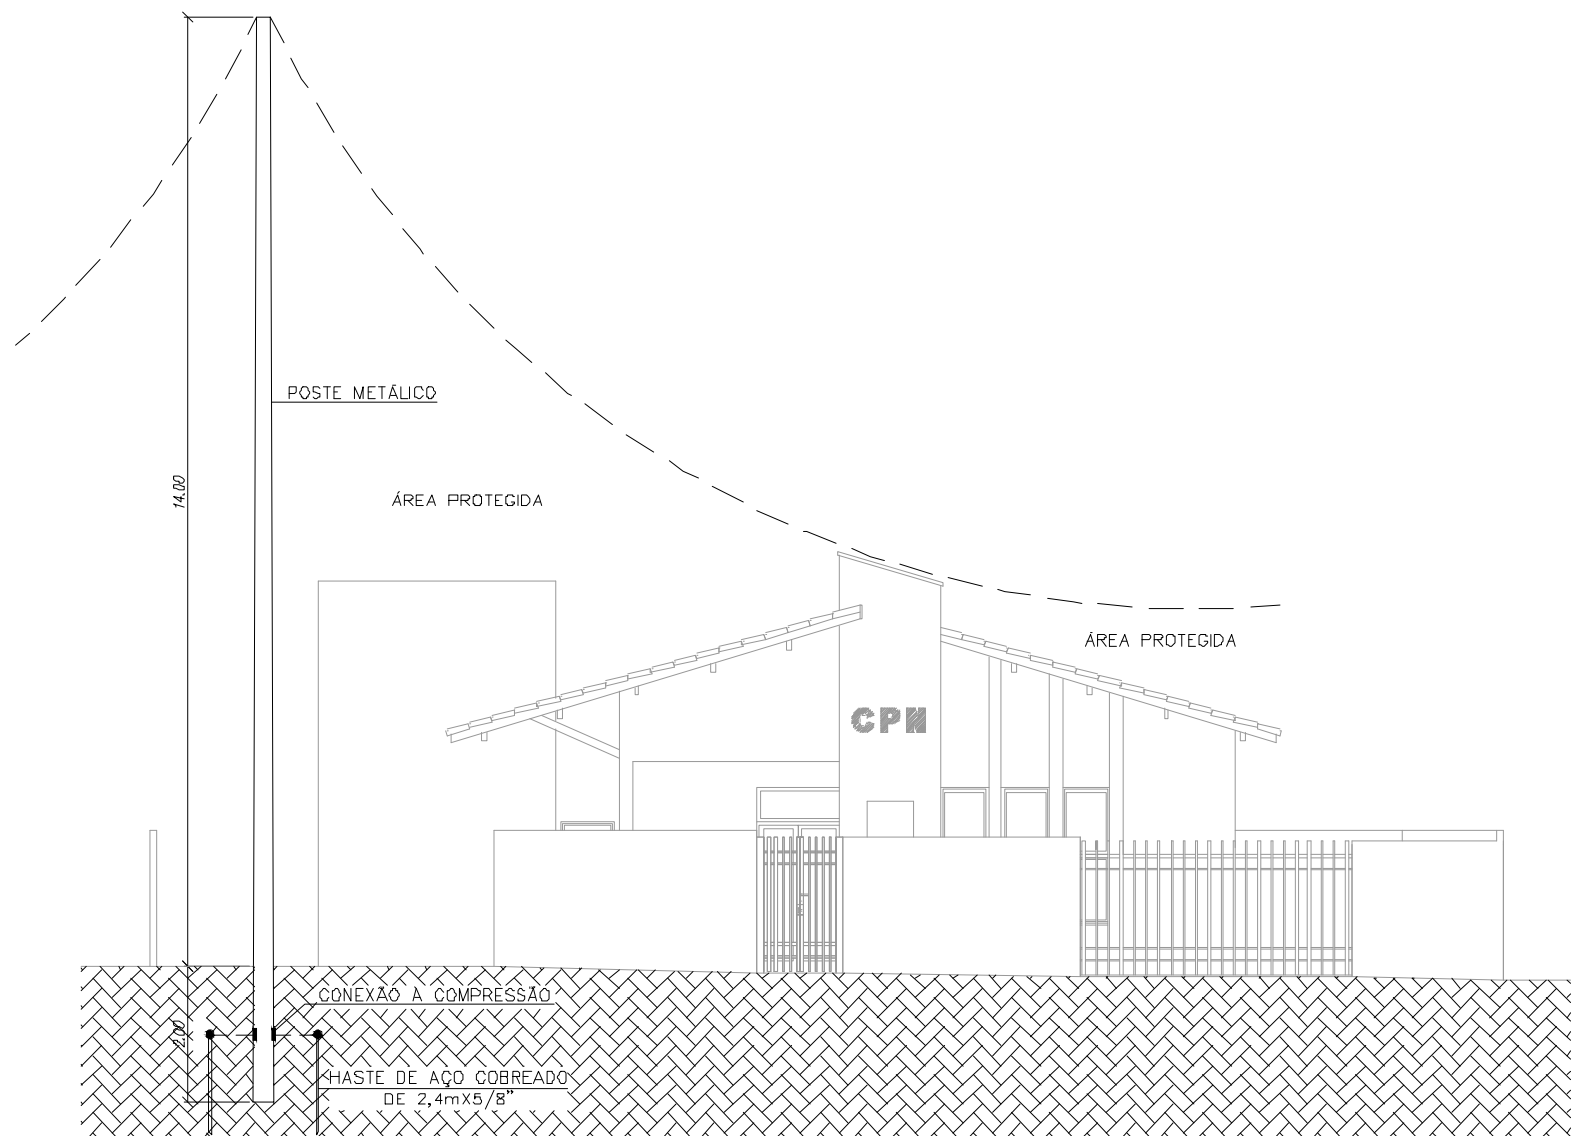

CENTRO DE PARTO NORMAL
DETALHE B
ESCALA 1:100

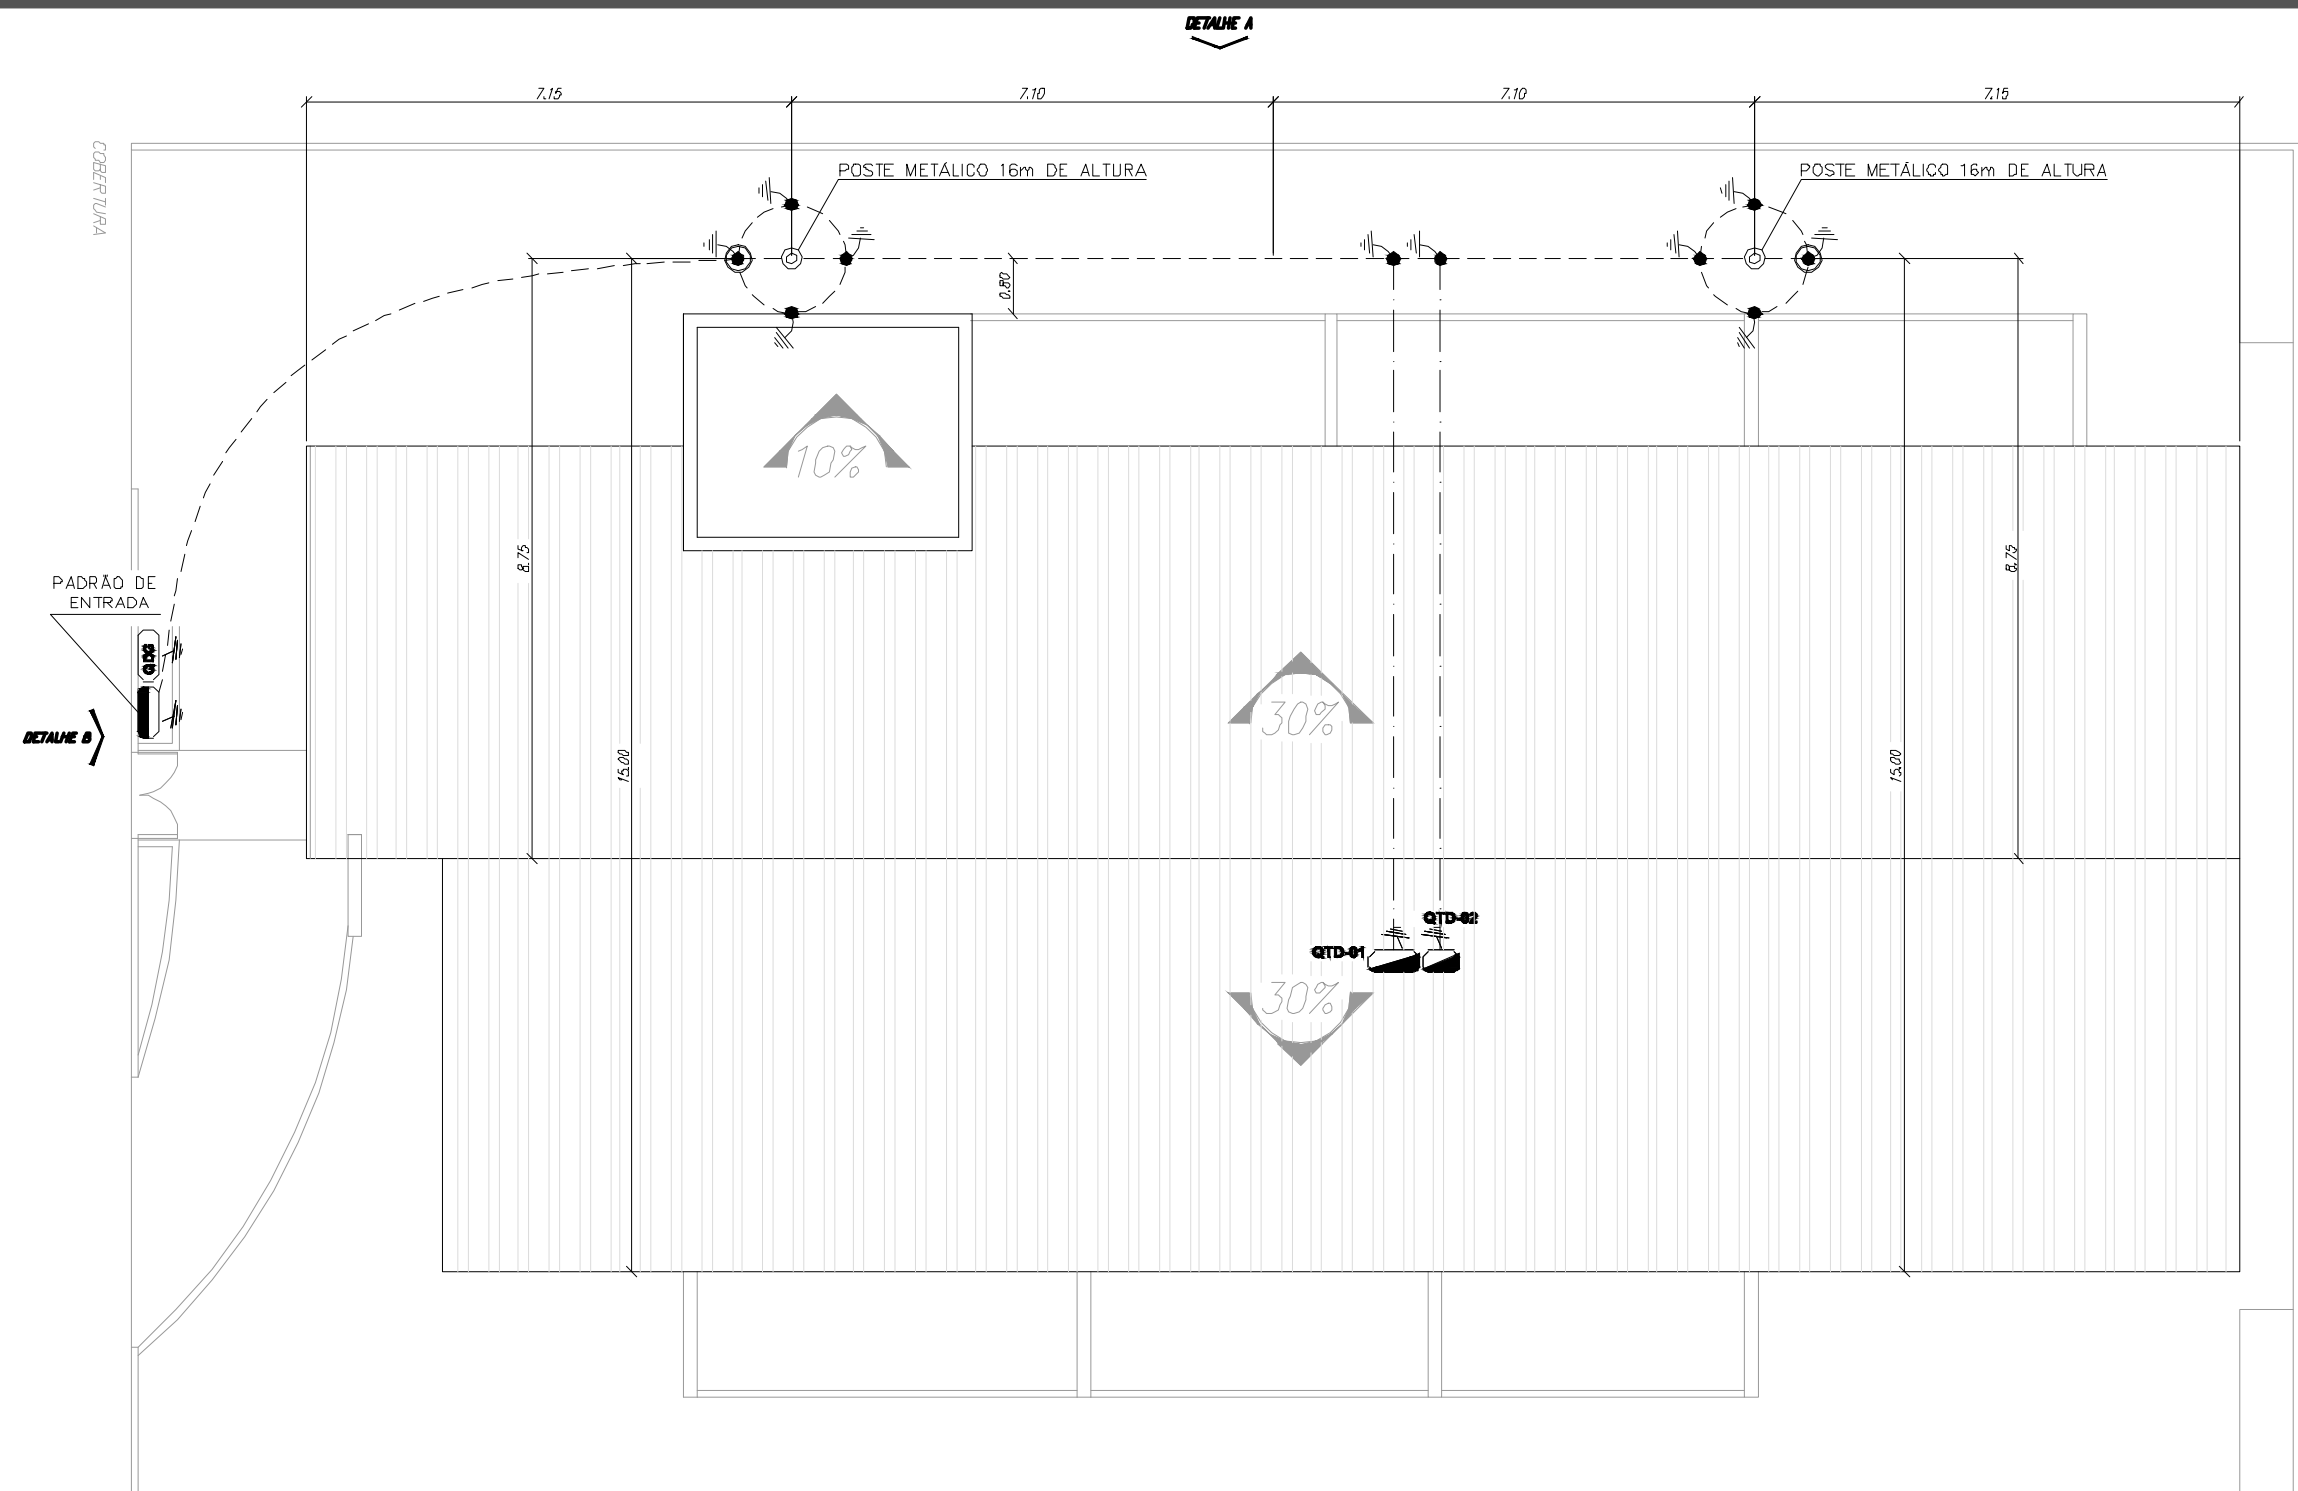


CENTRO DE PARTO NORMAL
PROJETO S.P.D.A.
ESCALA 1:100


LEGENDA

- Cabo de cobre N^o de 50mm² diretamente enterrado a 0,5m sob o piso.
- Cabo de cobre N^o de 16mm² diretamente enterrado a 0,5m sob o piso.
- Haste de aço cobreado cravada no solo de 2,4m x 5/8\"/>
- Caixa de inspeção em PVC de diâmetro de 30 x 30cm com tampa para piso.

DETALHE HASTE ATERRAMENTO

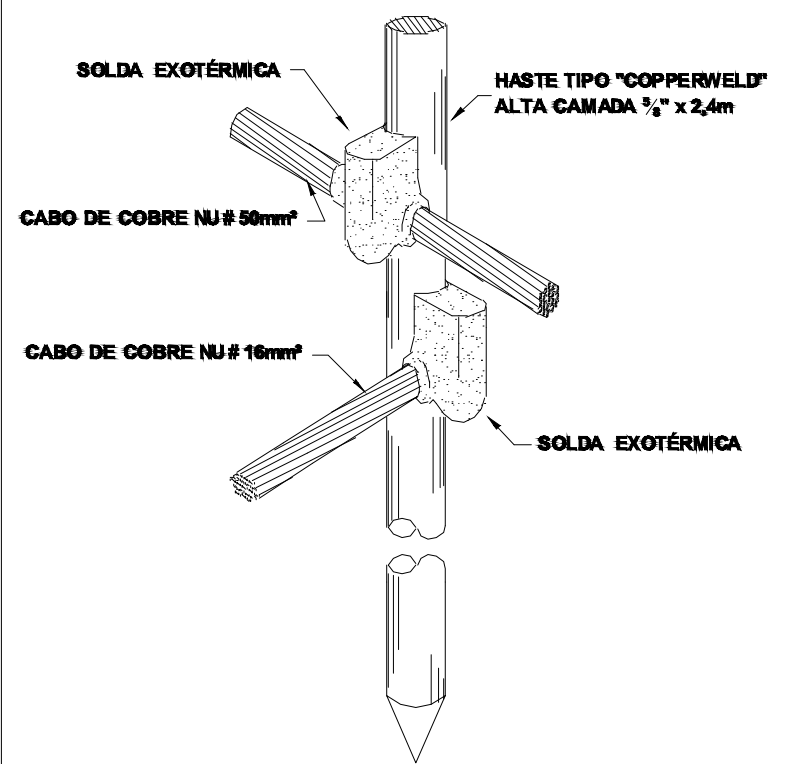

DETALHE DA VALA P/ CABOS DA MALHA DE ATERRAMENTO

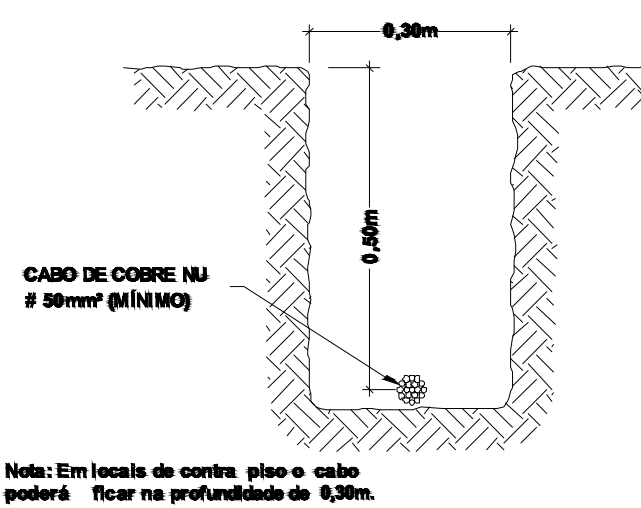

DETALHE 02

DETALHE DE INSTALAÇÃO DA
CAIXA DE INSPEÇÃO TIPO SOLO

OBS.: ESTE MODELO DE TAMPA
NÃO PODE SER INSTALADO EM
PASSAREIS E ÁREAS DE TRÁFEGO
DE PESSOAS OU VEÍCULOS.
NESTES CASOS, CONSULTE
OUTROS MODELOS

CAIXA DE INSPEÇÃO TIPO
SOLO EM PVC COM TAMPA DE
FERRO FUNDIDO

CABO DE COBRE NU
50mm²

CONECTOR REFORÇADO EM BRONZE
PARA CONEXÃO DE 2 CABOS A HASTE
DE ATERRAMENTO



PREFEITURA DE CASTANHAL
AGORA É A VEZ DO POVO

ELÉTRICO

Projeto:	CONSTRUÇÃO DO CENTRO DE PARTO NORMAL PERI - HOSPITALAR C/ 5 PPP'S		Prancha:
Local:	Rua a ser Aberta, s/n - Bairro Cristo		
Prancha:	Projeto S.P.D.A	Escala	Indicada
Prefeito:	Paulo Sérgio Rodrigues Titan		
Sec. de Planejamento:	Adalberto de Moraes Filho		
Autor do Projeto:	Alexandre Rogério Gaino - Eng ^o Civil - CREA 5060435411/D	ART	92221220130734808
Resp. Técnico:	Laís Araújo - CAU A62240-0	AREA CONSTRUÍDA	
		293.04 m ²	Moldura:
			A1 - 594 x 240 mm

Prancha:

7/7

Data: Janeiro/2015

Moldura: A1 - 594 x 240 mm