ROMILDO VELOSO E SILVA:09220585200

Assinado digitalmente por ROMILDO VELOSO E SILVA:09220585200
DN: C=BR, O=ICP-Brasil, OU=Secretaria da Receita Federal do Brasil - RFB, OU=RFB e-CPF A3, OU=(EM BRANCO), OU=Autenticado por AR Guiamais, CN=ROMILDO VELOSO E SILVA:09220585200
Razão: Eu concordo com os termos definidos por minha assinatura neste documento
Localização: OURILANDIA DO NORTE
Data: 2018-06-04 11:03:36

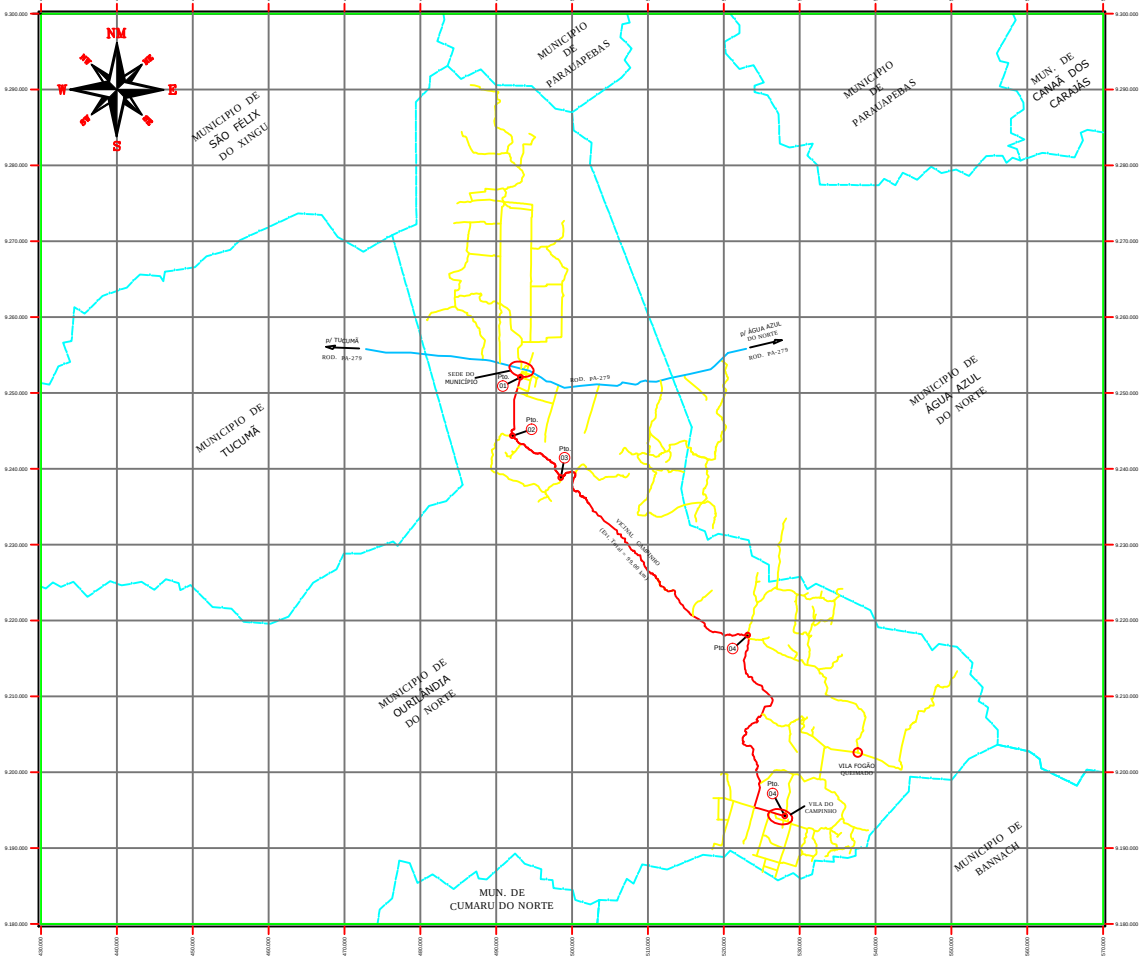

... MAPA DE IMPLANTAÇÃO GERAL ...
ESCALA: 1 / 250.000

- LEGENDA / CONVENÇÃO -

- Divisas Municipais
- Rodovia Estadual
- Estradas Vicinais em Geral
- Trecho de Estradas Vicinais a Recuperar

... LOCALIZAÇÃO DO MUNICÍPIO ...
S/ Esc.

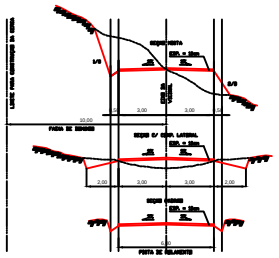

... SECÇÕES TIPO ...
S/ Esc.

... QUADRO DE COORDENADAS ...

PTO.	COORDENADAS GEOGRÁFICAS	
	LATITUDE / SUL	LONGITUDE / OESTE
P-01	04° 46' 59,16"	51° 0' 06,24"
P-02	04° 50' 02,71"	51° 0' 23,62"
P-03	04° 52' 59,35"	51° 0' 10,24"
P-04	01° 02' 56,89"	50° 47' 56,45"
P-05	07° 15' 14,61"	50° 46' 26,10"

- ATENÇÃO -

- As áreas de empréstimos e/ou jazidas licenciadas localizam-se nas imediações dos pontos P-03 e P-04 (alocadas no lado interno das curvas).

ESTADO DO PARÁ
PREFEITURA MUNICIPAL DE OURILÂNDIA DO NORTE
SECRETARIA MUNICIPAL DE OBRAS

ASSUNTO: INFRAESTRUTURA VIÁRIA / RECUPERAÇÃO DE ESTRADAS VICINAIS

SERVIÇO: RESTABELECIMENTO DE TRAFEGABILIDADE ATRAVÉS DA RECUPERAÇÃO DE PONTOS CRÍTICOS DE ESTRADAS VICINAIS LOCALIZADAS EM ÁREAS ATINGIDAS POR DESASTRES NATURAIS (ALTA PRECIPITAÇÃO PLUVIOMÉTRICA)

OBJETO: CONTRATAÇÃO DE PATRULHA MECANIZADA (LOCAÇÃO DE HORAS x MÁQUINAS)

LOCAL: ESTRADA VICINAL CAMPINHO - ZONA RURAL DO MUN. DE OURILÂNDIA DO NORTE - PA (Ext. Total da Estrada = 99,00 km / Ext. Total de Trechos c/ Pontos Críticos ± 33,00 km)

AUTOR DO PROJETO	PROJETO MUNICIPAL	
ADSON LEOPOLDO SOUSA DA SILVA Eng. Civil / CREA: 17.249 - D / PA	ROMILDO VELOSO E SILVA CPF: 092.205.952-00	
DR. DE DOC.	DATA	ESCALA(S)
KLEBER DANIEL	ABRIL / 2018	INDICADAS

ÚNICA

PLOTAGEM COLORIDA
ESCALA: 1 / 25.000
PRANCHA: A1 (59,4 x 84 cm)

PLOTAGEM EM PRETO

WHITE - 0.1 mm / PRETO
RED - 0.2 mm / PRETO
YELLOW - 0.3 mm / PRETO
CYAN - 0.4 mm / CYAN
GREEN - 0.5 mm / PRETO
MAGENTA - 0,9 mm / PRETO

PLOTAGEM COLORIDA

COLOR 10 - 0.7 mm / COR 10
COLOR 140 - 0.7 mm / COR 140
COLOR 251 - 0.1 mm / COR 251