PRODUCED BY AN AUTODESK EDUCATIONAL PRODUCT

LEGENDA

- (M) Eletroduto de PVC flexível embutido na laje (Elétrica). M= diametro em mm. Sem indicação equivale a 25mm (3/4").
- (M) Eletroduto de PVC flexível embutido na parede ou piso (Elétrica). M= diametro em mm. Sem indicação equivale a 25mm (3/4").
- (N) Eletroduto de PVC flexível embutido no piso ou parede (Comunicação). N= diametro em mm. Sem indicação equivale a 25mm (3/4").
- (N) Eletroduto de PVC flexível embutido na laje ou parede (Comunicação). N= diametro em mm. Sem indicação equivale a 25mm (3/4").
- P N a — Plafon com lâmpada fluorescente compacta de 20W. P= quantidade e potência da lâmpada; N= número do circuito; a= comando.
- P N a — Luminária p/ 2 lâmpadas fluorescentes tubulares de 32W de sobrepor P= quantidade e potência da lâmpada; N= número do circuito; a= comando.
- P N a — Luminária p/ 2 lâmpadas fluorescentes tubulares de 16W de sobrepor P= quantidade e potência da lâmpada; N= número do circuito; a= comando.
- Tomada monofásica (2P+T) baixa - 0,3m do piso.
- Tomada p/ Comunicação - Lógica / Telefone baixa - 0,3m do piso.
- Tomada monofásica (2P+T) média - 1,1m do piso.
- Tomada bifásica (2P+T) alta - 2,2m do piso.
- Tomada bifásica (2P+T) alta - 2,2m do piso.
- Tomada monofásica (2P+T) embutida na laje - ventokit.
- Interruptor paraleio.
- Interruptor simples.
- COM — Caixa de embutir padrão telebrás 60x60x12cm para telefone/lógica.
- QDG — Quadro distribuição geral.
- Quadro terminal de distribuição.
- Padrão de entrada de energia elétrica - categoria C6 - referência concessionária Elektro (OBS: Cidades não atendidas pela Elektro adequar á concessionária local porem c/ as mesmas caracteristicas do C6 acima citado.
- Interfone.
- Interruptor campainha interfone.
- Interruptor chamada de emergência - onde N corresponde ao nº do quarto.
- Luminária de cabeceira com interruptor acoplado.
- Cx 4x2 com tampa cega (reserva) p/ futuro alarme.
- Eletroduto que sobe.
- Eletroduto que desce.
- Eletroduto que desce e sobe.
- 4X4 — Caixa 4"X4" sem indicação considerar 4"X2".
- 2M — Duas tomadas (módulos) dentro da mesma caixa.
- Arandela.
- Sinalizador de emergência.
- C — Caixa de Passagem c/ tampa de concreto - 0,4 x 0,4 x 0,6m. (Comunicação)
- E — Caixa de Passagem c/ tampa de concreto - 0,6 x 0,6 x 0,6m. (Elétrica)
- N. do circuito
- Condutor de proteção - (fio terra)(isolação de cor verde)
- Condutor de retorno (amarelo-branco)
- Condutor de fase (vermelho-preto)
- Seção de condutor em mm². Sem indicação considerar 2,5mm²
- Condutor neutro (isolação de cor azul claro)
- Condutor retorno poderá ser 1,5mm²

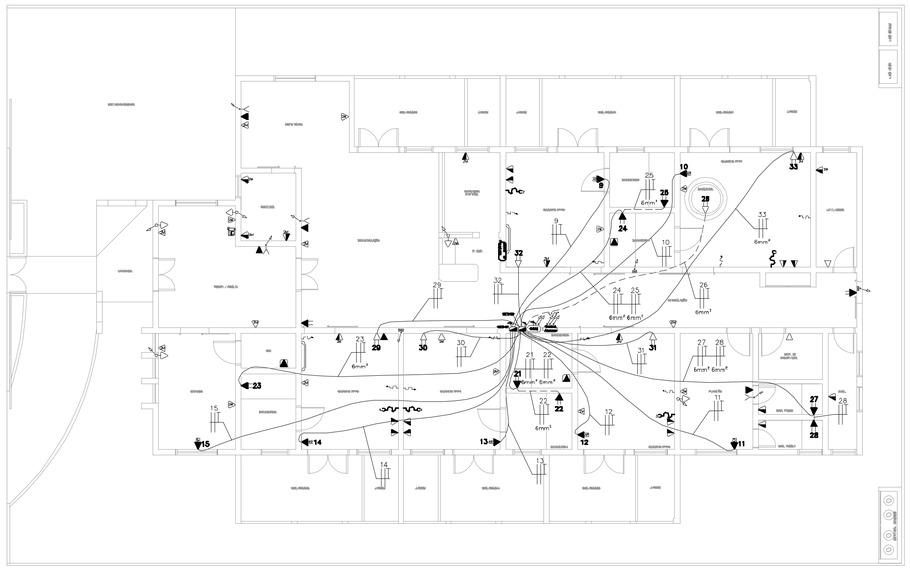

CENTRO DE PARTO NORMAL
TOMADAS AR-COND. / CHUVEIROS
ESCALA 1:100

PREFEITURA DE CASTANHAL
AGORA É A VEZ DO POVO

ELÉTRICO

Projeto:	CONSTRU¢ëO DO CENTRO DE PARTO NORMAL PERI - HOSPITALAR C/ 5 PPP'S		Prancha: 2/7
Local:	Rua a ser Aberta, s/n - Bairro Cristo		
Prancha:	Ar-condicionado e Chuveiro	Escala: Indicada	
Prefeito:	Paulo S®rgio Rodrigues Titan		
Sec. de Planejamento:	Adalberto de Moraes Filho		
Autor do Projeto:	Alexandre Rog®rio Gaino EngÜCivil - CREA 5060435411/D	ART: 92221220130734808	Data: Janeiro/2015
Resp. Técnico:	La²s Ara½jo CAU A62240-0	ÁREA CONSTRUÍDA: 293.04 m|	Moldura: A1 - 841 x 594 mm

PRODUCED BY AN AUTODESK EDUCATIONAL PRODUCT
PRODUCED BY AN AUTODESK EDUCATIONAL PRODUCT
PRODUCED BY AN AUTODESK EDUCATIONAL PRODUCT