

**PREFEITURA MUNICIPAL DE PARAUAPEBAS**  
**SECRETARIA MUNICIPAL DE OBRAS**  
**DEPARTAMENTO DE ENGENHARIA**



**PARAUAPEBAS, 25 DE FEVEREIRO DE 2013**

De: **DEPARTAMENTO DE ENGENHARIA**  
Para: **SEMED**

**LAUDO DE VISTORIA**

Atendendo ao pedido da **SECRETARIA MUNICIPAL DE EDUCAÇÃO** através do Memo. nº 139, foi realizado dia **25 DE FEVEREIRO DE 2013**, uma vistoria técnica a uma edificação comercial de terceiros, localizada na **RUA B 618, QD. 31 LT. 04 BAIRRO: CIDADE NOVA**, visando análise de liberação do imóvel para a locação visando atender o **SETOR DE EDUCAÇÃO DA SEMED**.

1 – Os consertos e/ou reparos necessários estão em fase final de adequação”.

**ATENCIOSAMENTE,**


  
Manoel André Ferreira Fulco  
Eng. Civil - MT-2525  
CREA 042171 D/PE





## LAUDO DE VISTORIA

De: DEPARTAMENTO DE ENGENHARIA  
Para: SEMED

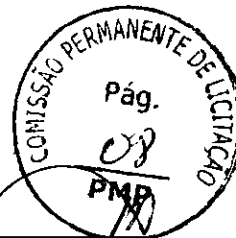

|                                                       |   |                                                              |                         |
|-------------------------------------------------------|---|--------------------------------------------------------------|-------------------------|
| <b>Tipo do Imóvel: COMERCIAL</b>                      |   | <b>LOCAL: SETOR ED. INDÍGENA</b>                             | <b>DATA: 25/02/2013</b> |
| <b>LOCATÁRIO: PREFEITURA MUNICIPAL DE PARAUAPEBAS</b> |   | <b>ENDEREÇO: RUA B 618, QD. 31 LT.04 BAIRRO: CIDADE NOVA</b> |                         |
| Revestimento cerâmico em paredes                      | REGULAR, DEVIDO USO.                                                                                                 |                                                              |                         |
| Piso Cerâmico                                         | REGULAR, NECESSARIO REPAROS, ALGUNS PONTOS NÃO POSSUÍ REVESTIMENTO.                                                  |                                                              |                         |
| Piso Áspero                                           | REGULAR, NECESSARIO REPAROS, EM TODO O PISO EXTERNO.                                                                 |                                                              |                         |
| Telhado                                               | REGULAR, NECESSARIO REPAROS COM REPOSIÇÃO DE TELHAS.                                                                 |                                                              |                         |
| Ferragens                                             | BOM ESTADO.   |                                                              |                         |
| Janelas                                               | FERRAGEM EM BOM ESTADO, NECESSARIO LIXAMENTO E PINTURA, REPOSIÇÃO DE VIDROS QUEBRADOS.                               |                                                              |                         |
| Portas                                                | REGULAR, NECESSARIO REPAROS NAS FECHADURAS COM REPOSIÇÃO.                                                            |                                                              |                         |
| Portão de acesso                                      | REGULAR, NECESSARIO REPAROS.                                                                                         |                                                              |                         |
| Muro                                                  | REGULAR, NECESSARIO FINALIZAÇÃO DE CHAPISCO E REBOCO EM UMA PARTE, E PINTURA DE ACORDO COM OS PADRÕES DA PREFEITURA. |                                                              |                         |
| Laje                                                  | NÃO POSSUI.   |                                                              |                         |
| Pintura Interna                                       | NECESSARIO PINTURA DE ACORDO COM OS PADRÕES DA PREFEITURA.                                                           |                                                              |                         |
| Pintura Externa                                       | NECESSARIO PINTURA DE ACORDO COM OS PADRÕES DA PREFEITURA.                                                           |                                                              |                         |
| Forro                                                 | REGULAR, NECESSARIO REPAROS.                                                                                         |                                                              |                         |
| Fachada                                               | REGULAR, NECESSARIO PINTURA DE ACORDO COM OS PADRÕES DA PREFEITURA.                                                  |                                                              |                         |
| Caixa d'água                                          | 1500 LITROS (EM FIBRA)                                                                                               |                                                              |                         |
| Caixas de descarga                                    | EM FUNCIONAMENTO.   |                                                              |                         |
| Chuveiros                                             | NECESSARIO REPOSIÇÃO EM 1 WC.                                                                                        |                                                              |                         |
| Hidrômetro                                            | EM FUNCIONAMENTO.   |                                                              |                         |
| Lavatórios                                            | NECESSARIO REPOSIÇÃO EM 1 WC.                                                                                        |                                                              |                         |
| Pia da cozinha                                        | BOM ESTADO DE CONSERVAÇÃO.                                                                                           |                                                              |                         |
| Ralos                                                 | EM FUNCIONAMENTO.   |                                                              |                         |
| Torneiras                                             | REGULAR, NECESSARIO REPOSIÇÃO.                                                                                       |                                                              |                         |
| Válvulas e sifões                                     | REGULAR, NECESSARIO REPAROS.                                                                                         |                                                              |                         |
| Caixa de gordura                                      | EM FUNCIONAMENTO.   |                                                              |                         |
| Chuveiros (ELETTRICO)                                 | NÃO POSSUI.   |                                                              |                         |
| Disjuntores                                           | EM FUNCIONAMENTO.   |                                                              |                         |
| Globos, arandelas, lustres                            | NECESSARIO REPAROS.                                                                                                  |                                                              |                         |
| Quadro de distribuição                                | EM FUNCIONAMENTO.   |                                                              |                         |
| Receptáculos                                          | BOM ESTADO DE CONSERVAÇÃO.                                                                                           |                                                              |                         |
| Tomadas                                               | NECESSARIO PONTOS DE TOMADAS.                                                                                        |                                                              |                         |
| Lâmpadas                                              | NECESSARIO REPOSIÇÃO DE LÂMPADAS.                                                                                    |                                                              |                         |
| Obs.:                                                 |   |                                                              |                         |
|                                                       |   |                                                              |                         |
|                                                       |   |                                                              |                         |

Avaliação geral ( ) Ótimo ( ) Bom ( X ) Regular ( ) Ruim ( ) Não alugar

Assinatura:

|           |     |     |
|-----------|-----|-----|
| De acordo | SIM | NÃO |
|           | SIM | NÃO |

Engenheiro Responsável  
Manoel André Ferreira Fulco  
Eng. Civil - MT-2525  
CREAL 042171 D/PE










PRODUCED BY AN AUTODESK EDUCATIONAL PRODUCT

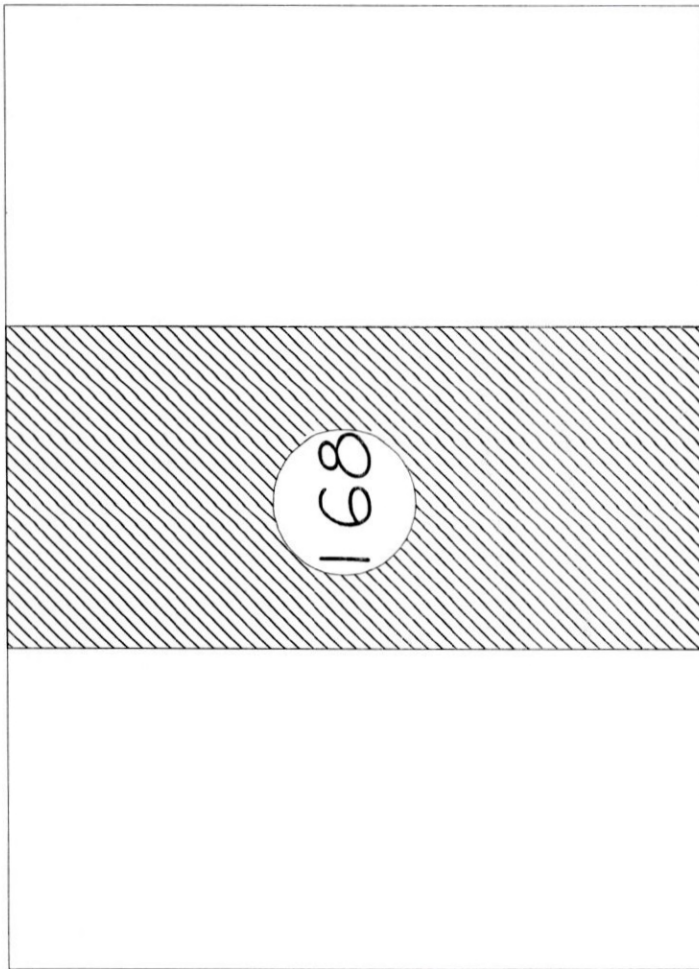


RUA B Nº 168 CIDADE NOVA


PRODUCED BY AN AUTODESK EDUCATIONAL PRODUCT




PRODUCED BY AN AUTODESK EDUCATIONAL PRODUCT

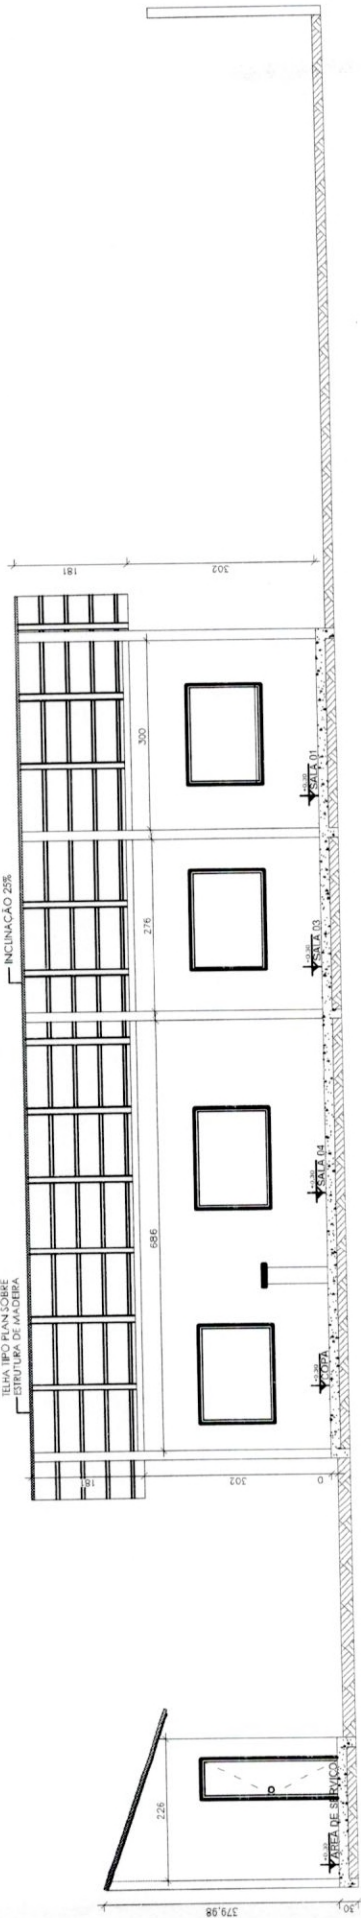

CORTE A  
ESC: 1/50

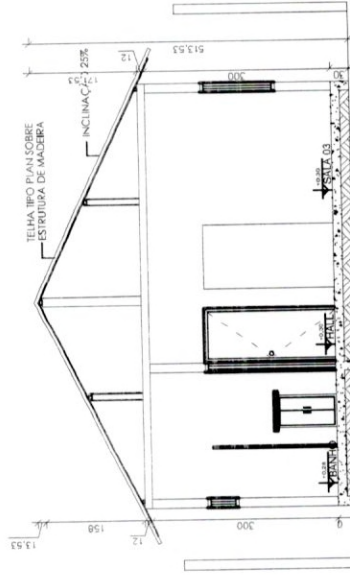


CORTE A  
ESC: 1/50

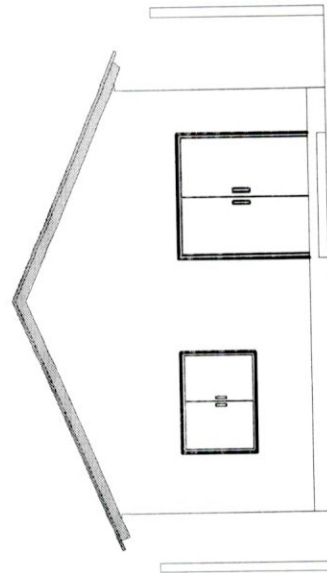

FACHADA PRINCIPAL  
ESC: 1/50



PRODUCED BY AN AUTODESK EDUCATIONAL PRODUCT

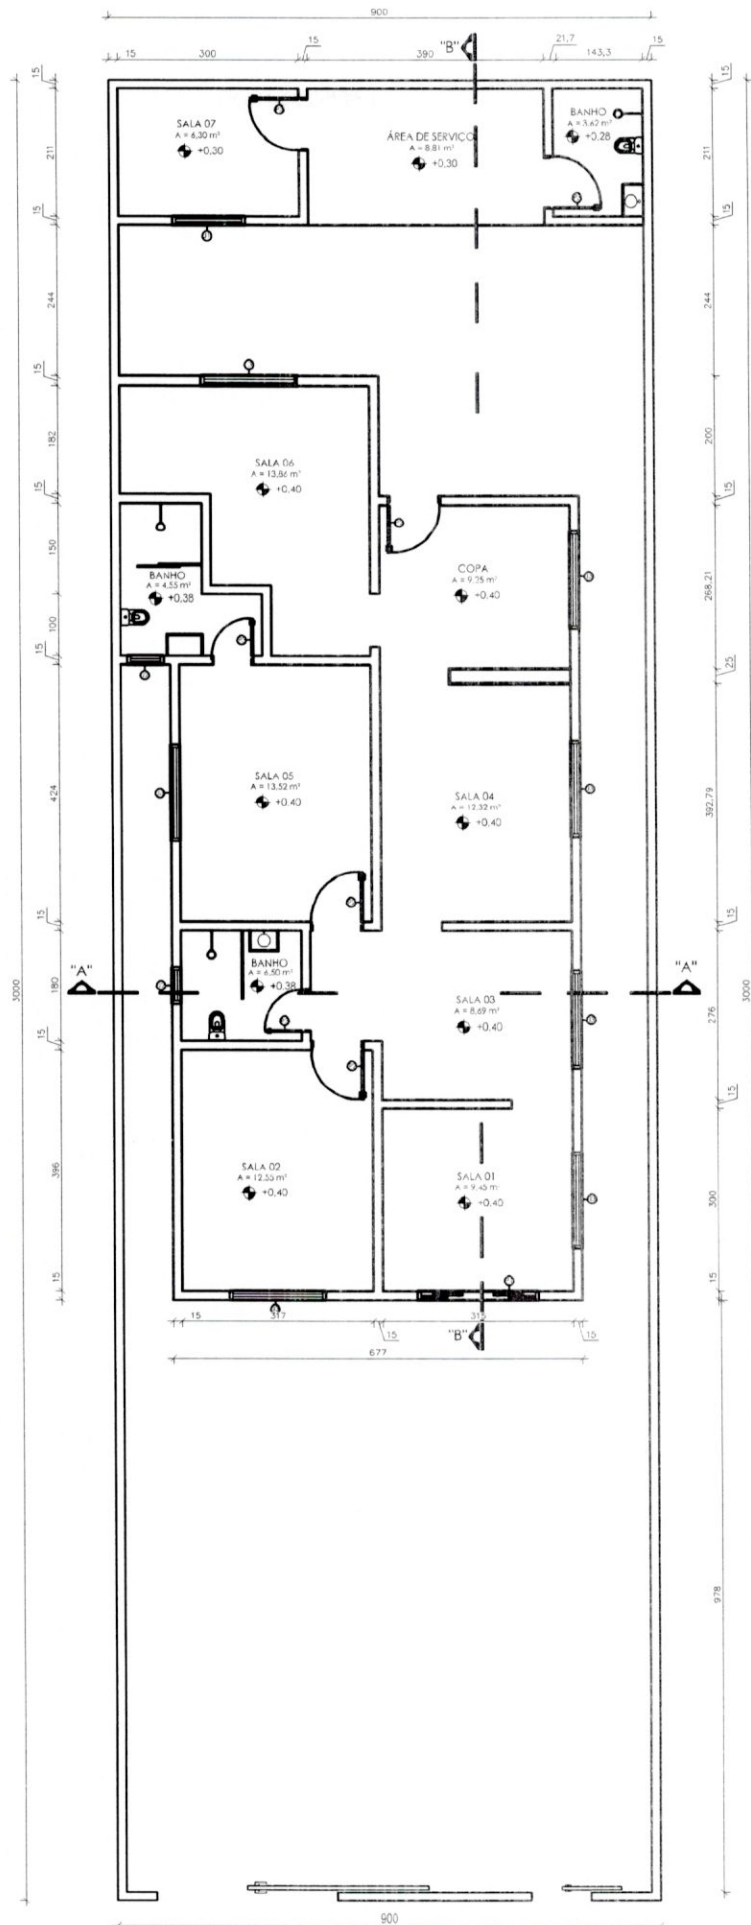

PLANTA BAIXA  
ESC: 1/50


PRODUCED BY AN AUTODESK EDUCATIONAL PRODUCT



PRODUCED BY AN AUTODESK EDUCATIONAL PRODUCT

PRODUCED BY AN AUTODESK EDUCATIONAL PRODUCT

PLANTA DE COBERTURA  
ESC: 1/50

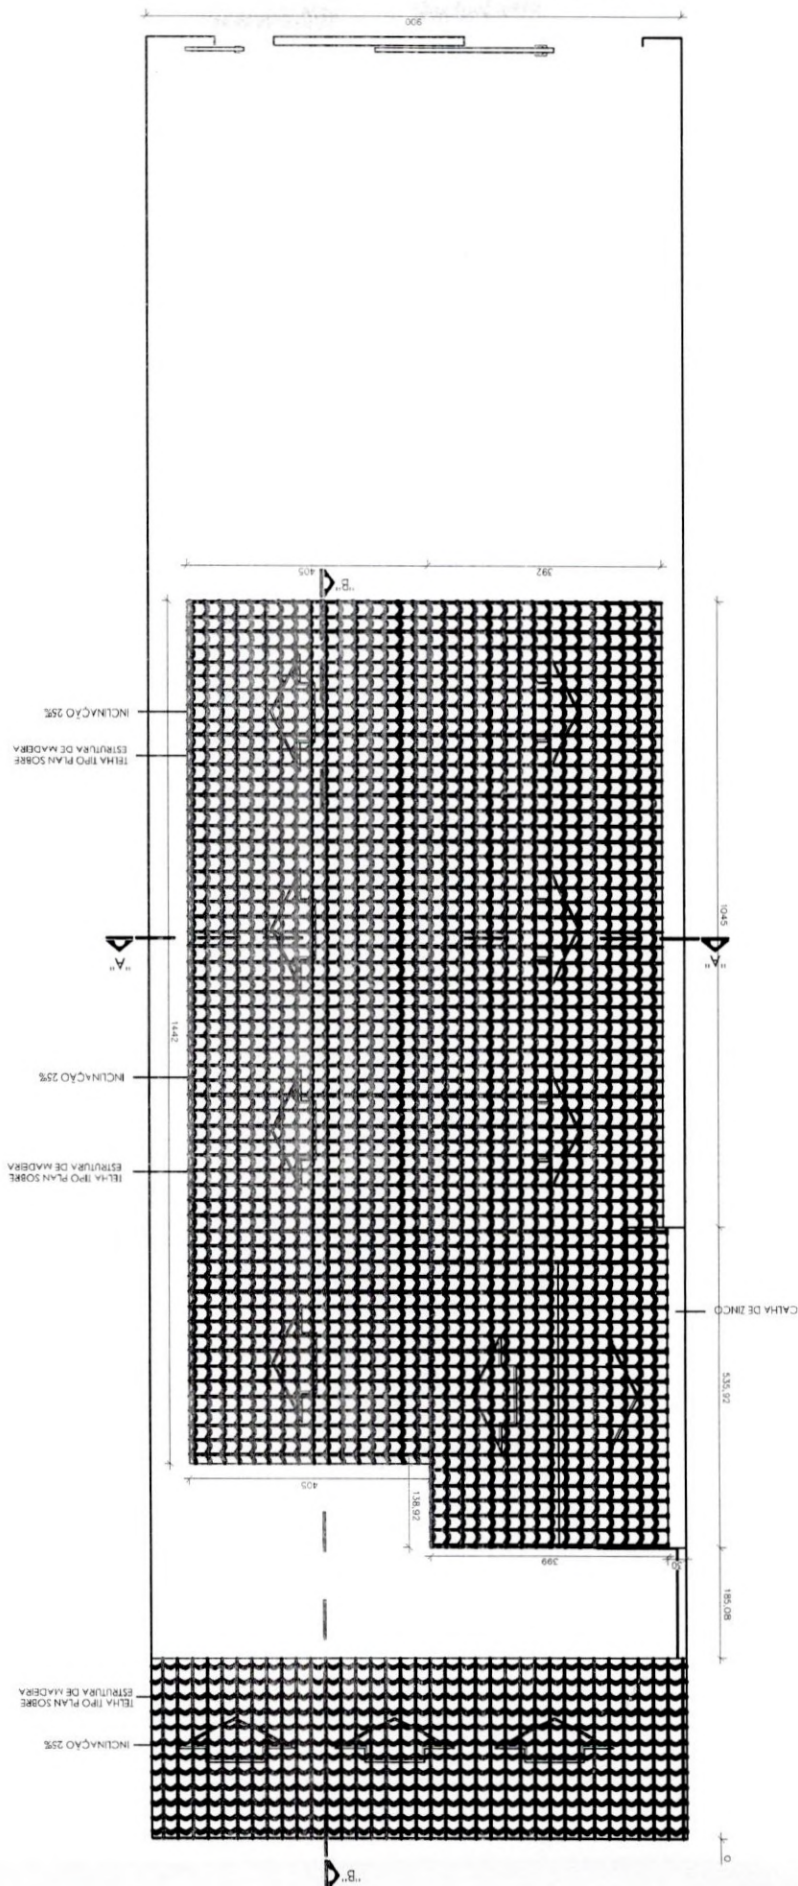

PRODUCED BY AN AUTODESK EDUCATIONAL PRODUCT

PRODUCED BY AN AUTODESK EDUCATIONAL PRODUCT



PREFEITURA MUNICIPAL DE PARAUAPEBAS  
SECRETARIA MUNICIPAL DE OBRAS  
DEPARTAMENTO DE ENGENHARIA

PARAUAPEBAS, 29 DE ABRIL DE 2013

De: DEPARTAMENTO DE ENGENHARIA  
Para: SEMED



LAUDO DE VISTORIA

Atendendo ao pedido da SECRETARIA MUNICIPAL DE EDUCAÇÃO através do Memo. nº 139, foi realizado dia 29 DE ABRIL DE 2013, uma vistoria técnica a uma edificação comercial de terceiros, localizada na RUA B 618, QD. 31 LT. 04 BAIRRO: CIDADE NOVA, visando análise de liberação do imóvel para a locação visando atender o SETOR DE EDUCAÇÃO DA SEMED.

Após a visita constatamos:

- 1- O IMÓVEL ATENDE AS NECESSIDADES DE USO, TODOS OS REPAROS NO IMÓVEL FORAM CONCLUÍDOS.

  
Manoel André Ferreira Fulco  
Eng. Civil - MT-2525  
CREA 042171 D/E