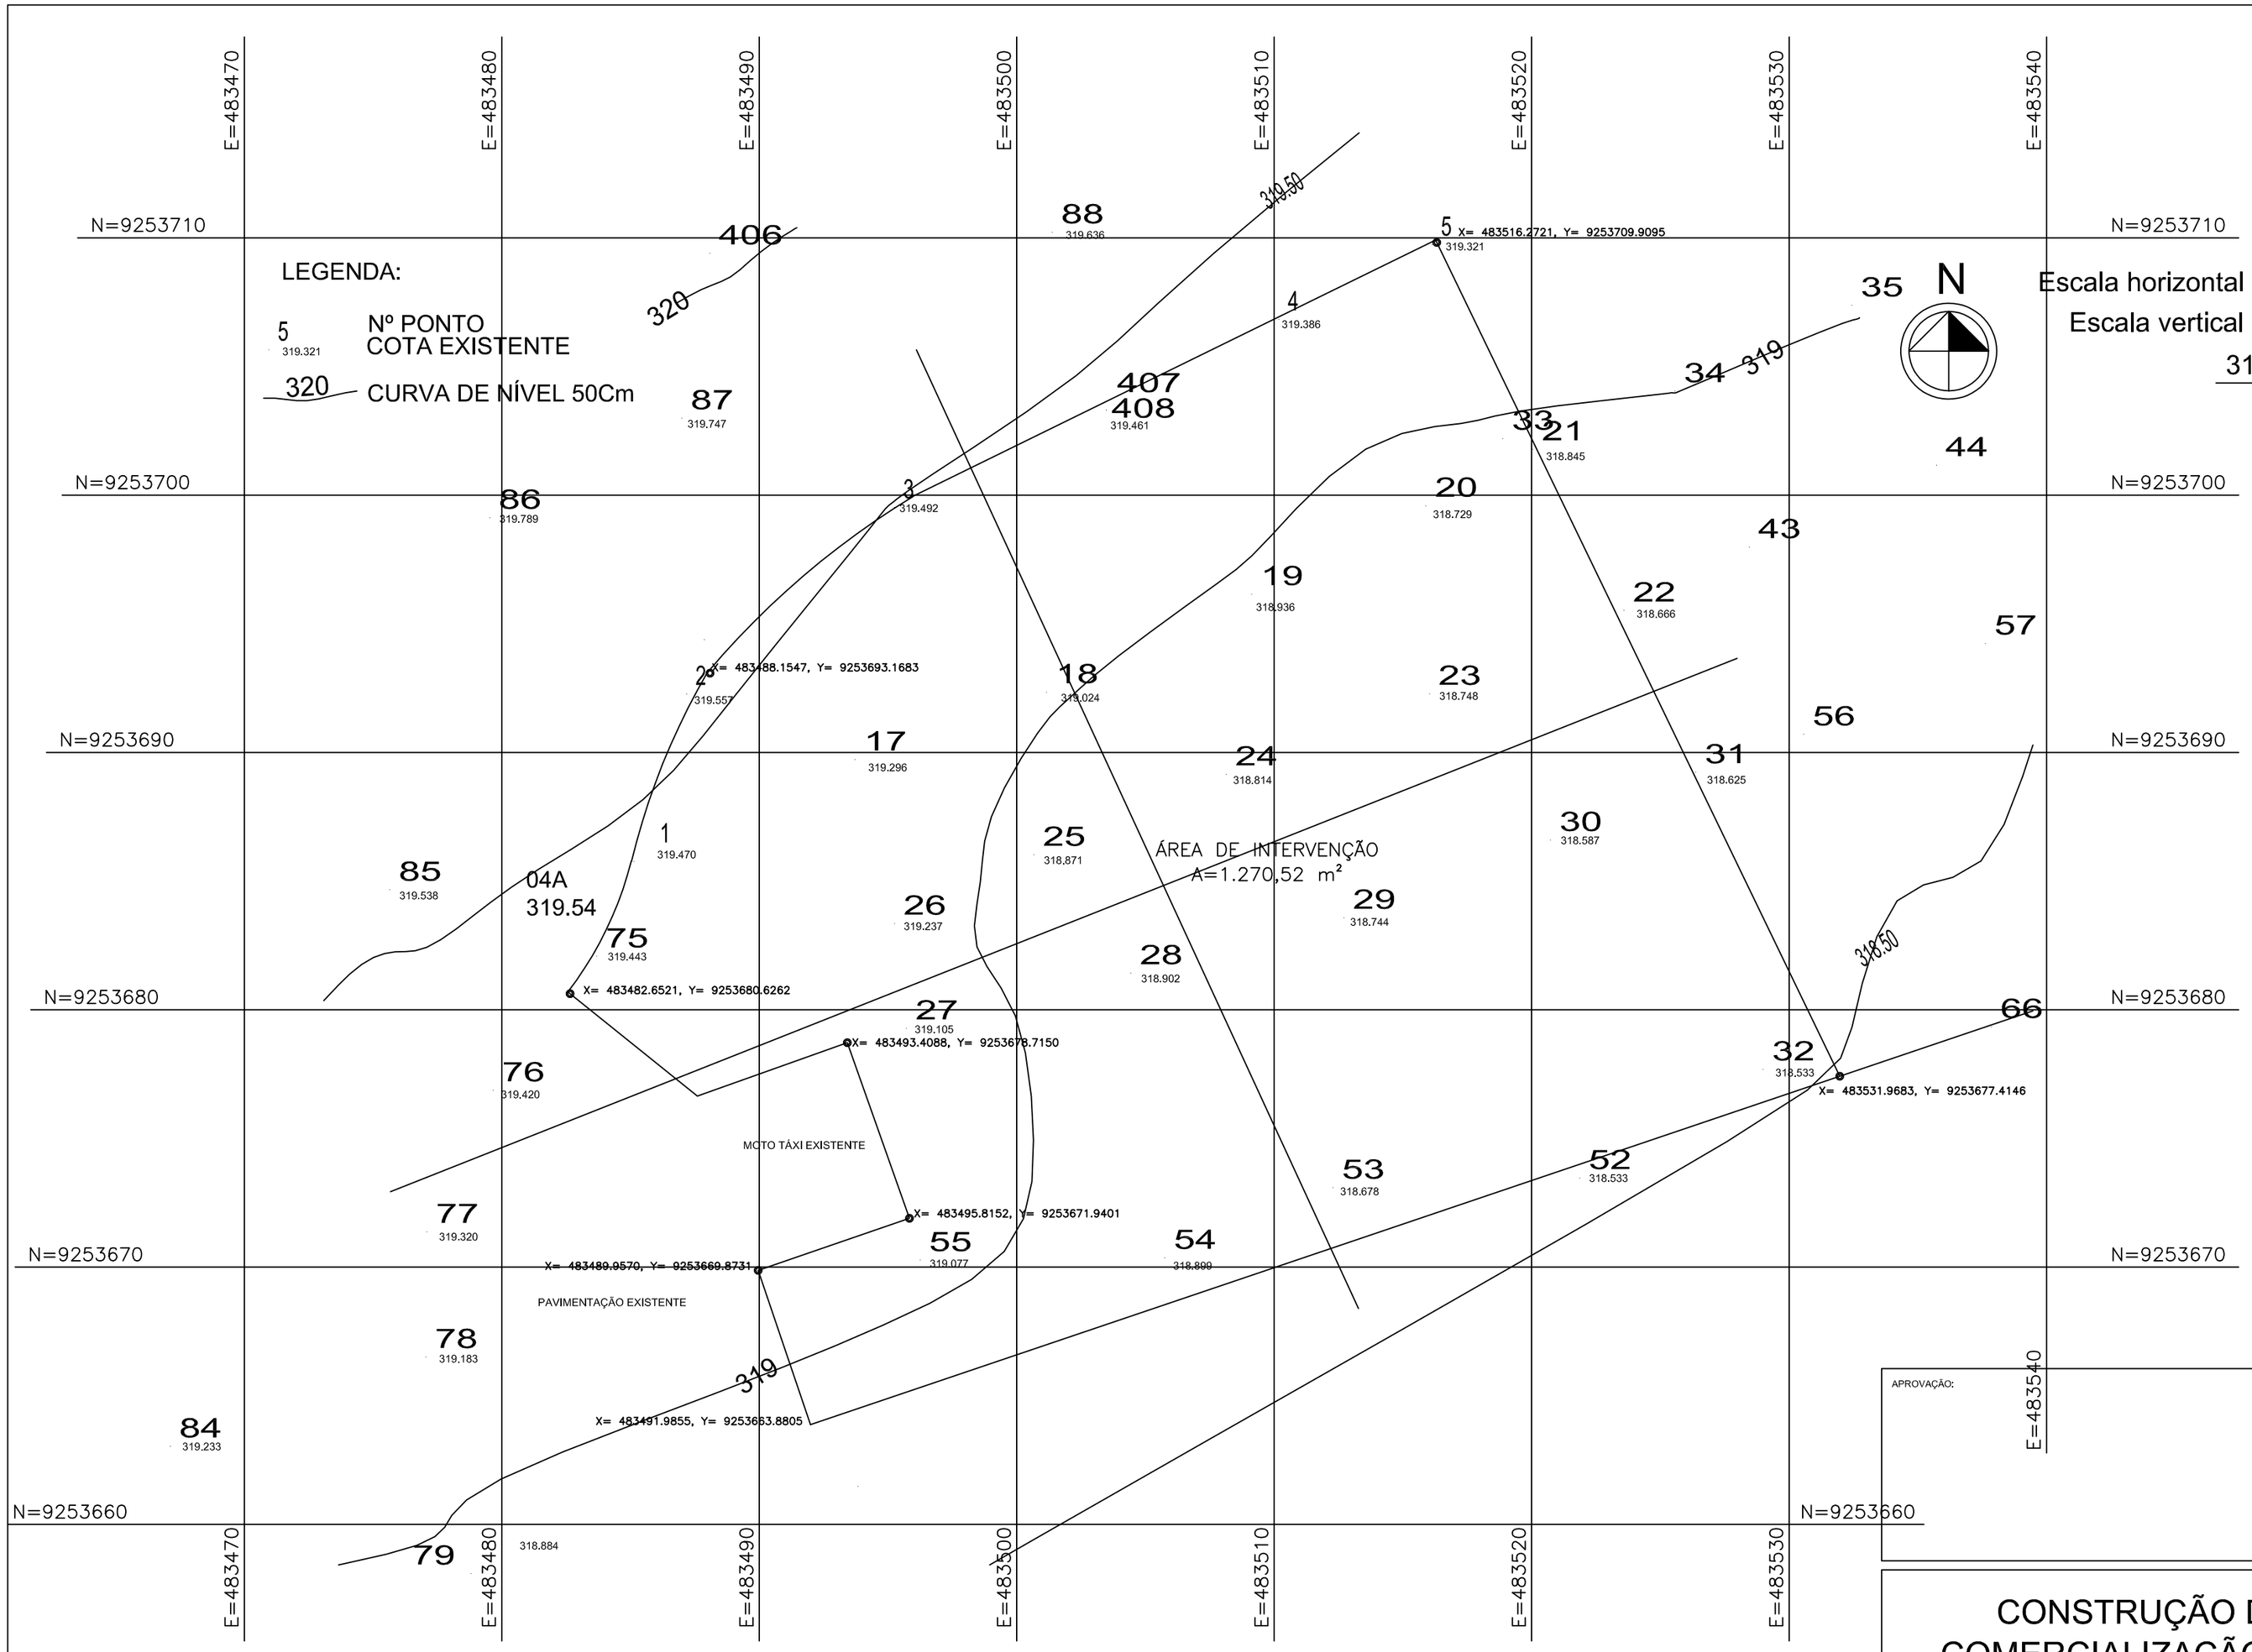

Escala horizontal 1:500
Escala vertical 1:100
317,00

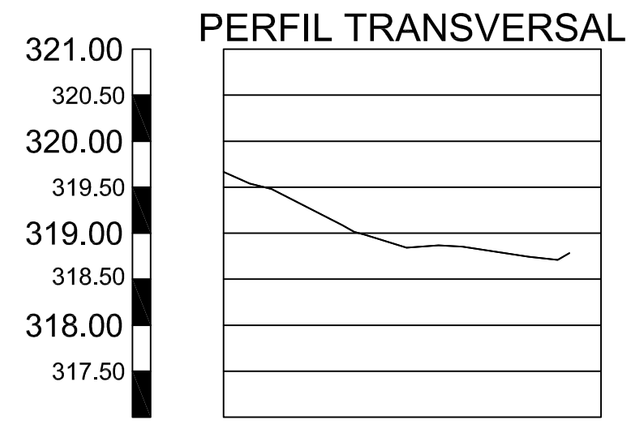

LEVANTAMENTO PLANIALTIMÉTRICO
ESC.: 1: 125

Escala horizontal 1:500
Escala vertical 1:100
317,00

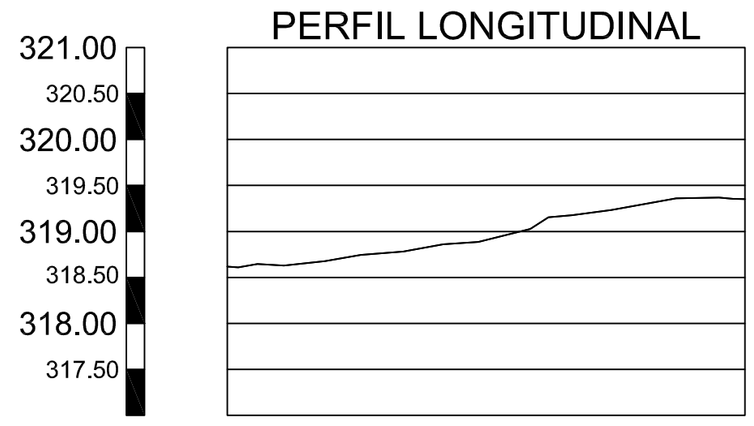

APROVAÇÃO:

PREFEITURA MUNICIPAL DE TUCUMÃ
RUA DO CAFÉ S/Nº - SETOR MORUMBI TUCUMÃ - PA
FONE:(094)3433-1316

ADELAR PELEGRINI
PREFEITO MUNICIPAL

CONSTRUÇÃO DO CENTRO DE COMERCIALIZAÇÃO DE ARTESANATO

PREFEITURA MUL. DE TUCUMÃ
ADM. 2013/2016

LEVANTAMENTO PLANIALTIMÉTRICO

REFERÊNCIA: CENTRO DE COMERCIALIZAÇÃO DE ARTESANATO

PROPRIETÁRIO:	PREFEITURA MUNICIPAL DE TUCUMÃ	ESCALA: INDICADA	DATA: JANEIRO /2015
ENDEREÇO:	AV. BELÉM SETOR CENTRAL	ÁREA CONSTRUÍDA:	PRANCHA: 01/01
RESPONSÁVEL TÉCNICO:	ESTHER MARIANO ARRUDA Arq. Urb. CAU/BR A63507-3	DESENHO CAD: Esther Mariano	