Este documento é propriedade do Governo Federal - Ministério do Esporte e seu conteúdo não pode ser revelado a terceiros sem autorização expressa. A liberação ou aprovação não exime o detalhista de responsabilidade sobre o documento.

PISTA DE ATLETISMO – ÁGUAS PLUVIAIS
ESCALA 1:125

MUNICIPIO DE MARITUBA:01611666000149

Assinado de forma digital por MUNICIPIO DE MARITUBA:01611666000149
Dados: 2016.12.05 11:39:27 -03'00'

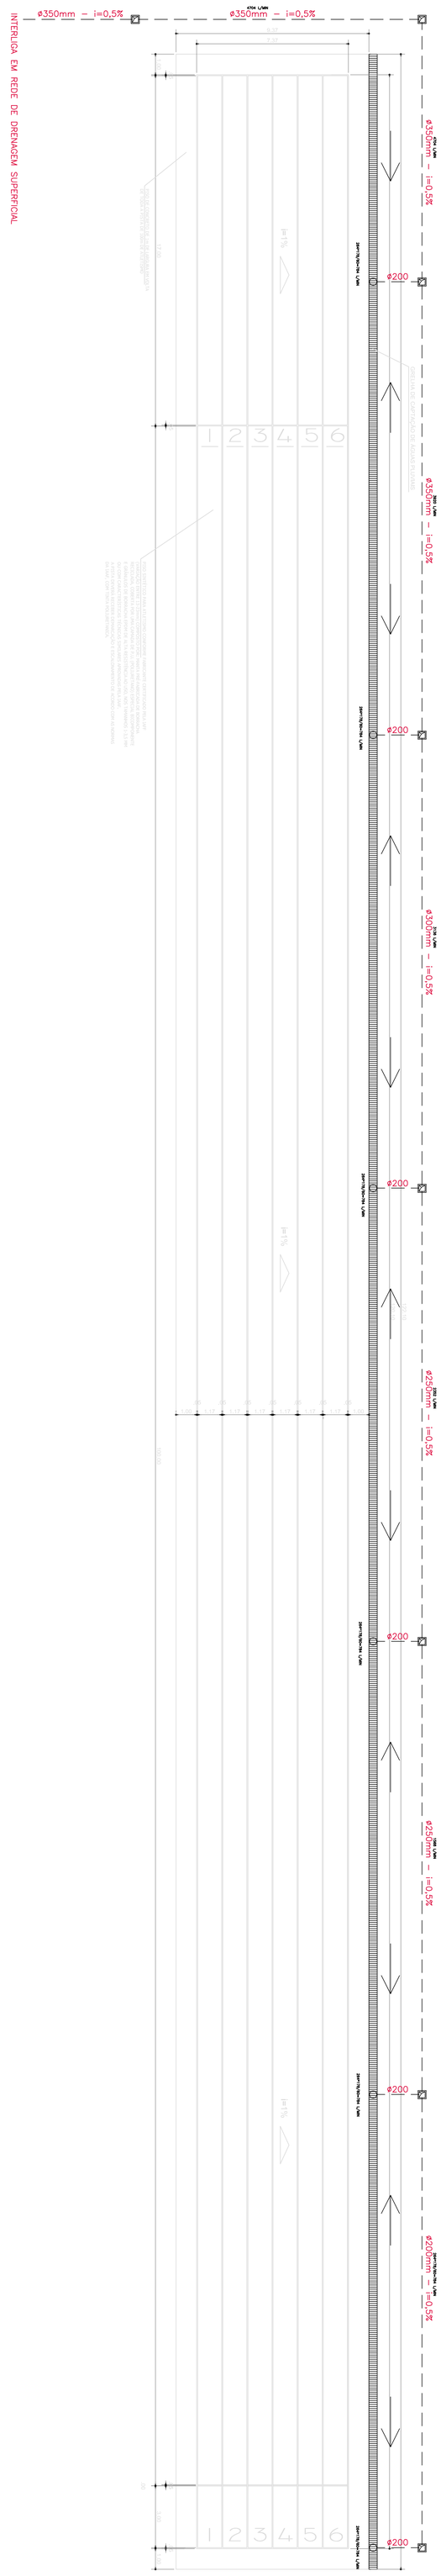

REV	DATA	RESP.	DESCRIÇÃO	FASE DO PROJETO
				ASBUILT ☐
				EXECUTIVO ■
				COMENTADO ☐
				BÁSICO ☐

PROJETO:

OLAVIO ADRIANA

AUTOR DO PROJETO:
ENG. ADRIANA CAMPA VIEGA
CREA-SP: 5061673258 - ART: 92221220140561837

TÍTULO:
CIE - CENTRO DE INICIAÇÃO AO ESPORTE

MODALIDADE:
INSTALAÇÕES HIDRÁULICAS - PROJETO EXECUTIVO

EDIFICAÇÃO: INSTALAÇÕES HIDRAULICAS - PISTA DE ATLETISMO - ÁGUAS PLUVIAIS

VERIFICAÇÃO/DATA: 28/11/13
REVISÃO/DATA: 013/013
ESCALA: 1:125
IMPLANTAÇÃO MÓDULO 3
IDENTIFICAÇÃO/ARQUIVO: CIE-R40-45-HID-EX-7400-R00