



BANHEIRA DE IMERSÃO
ESC. 1:20



VISTA FRONTAL

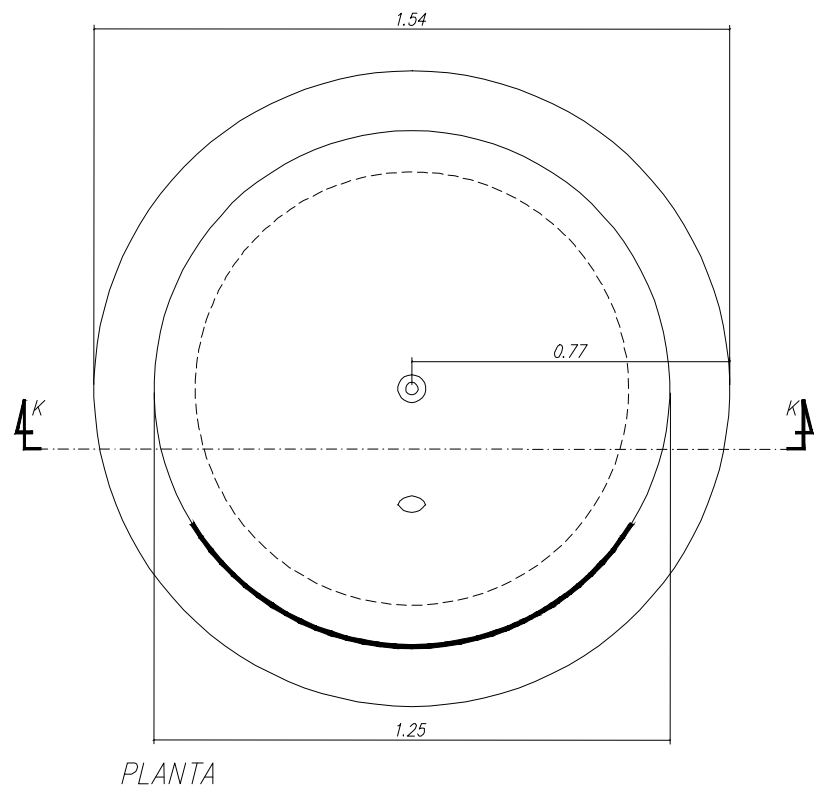


PLANTA

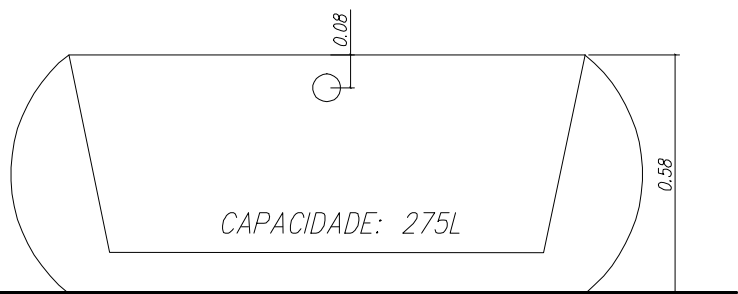


CORTE K.K.


ABRIGO PARA LIXO
ESC. 1:25

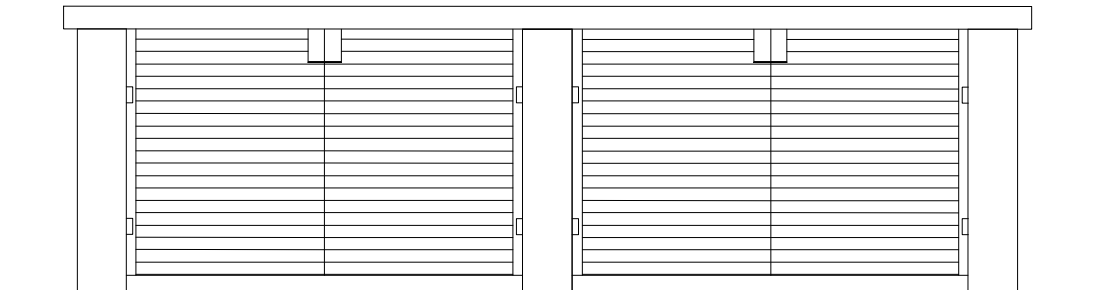

VISTA FRONTAL


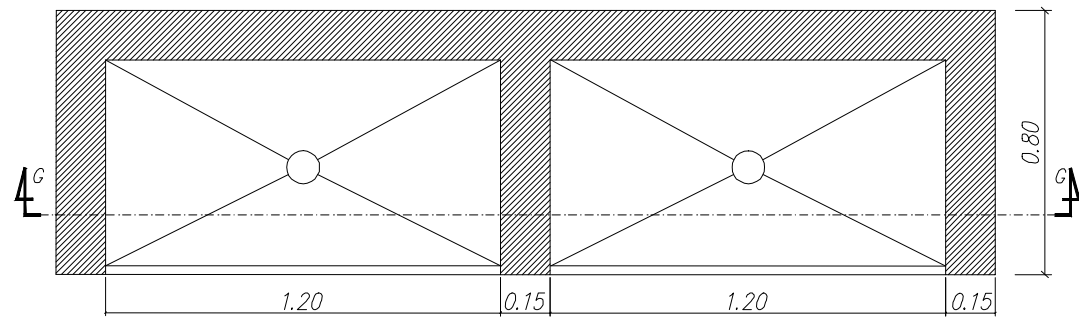


PLANTA

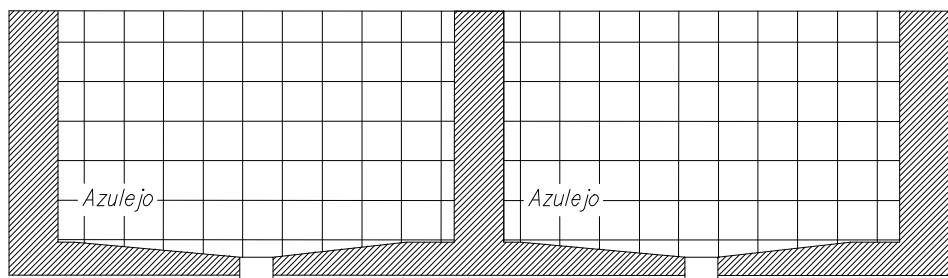

CORTE G.G.

DETALHE GENÉRICO DA ALVENARIA
ESC. 1:25

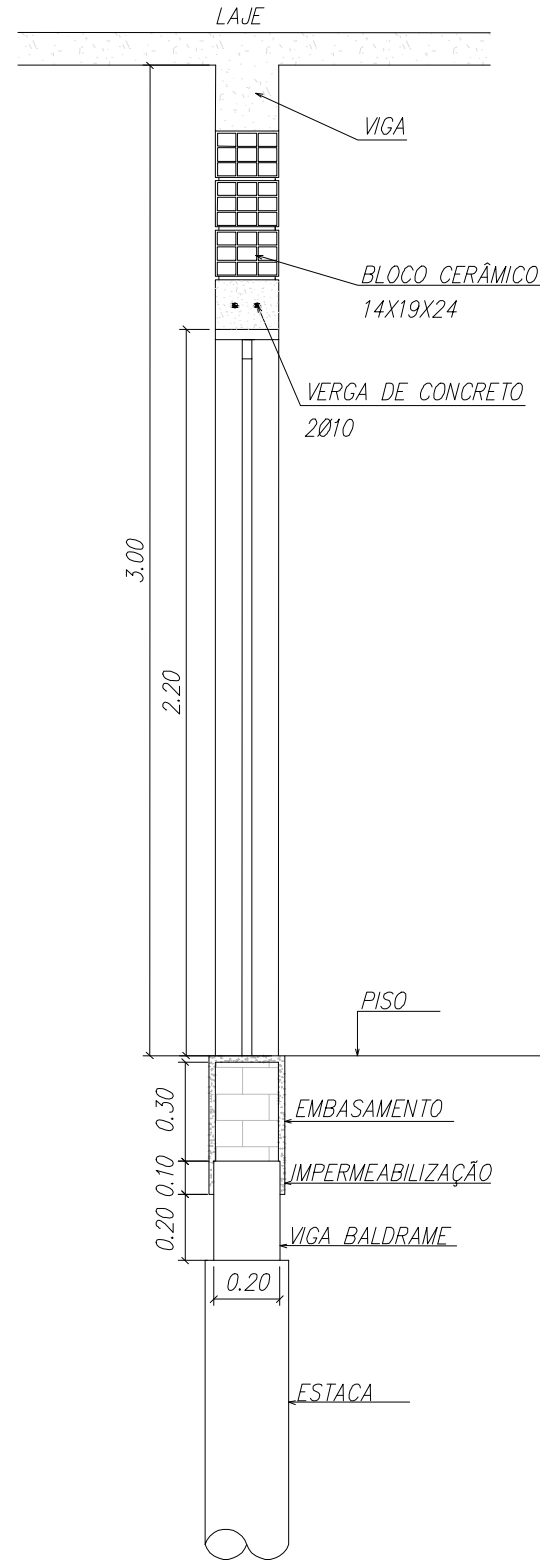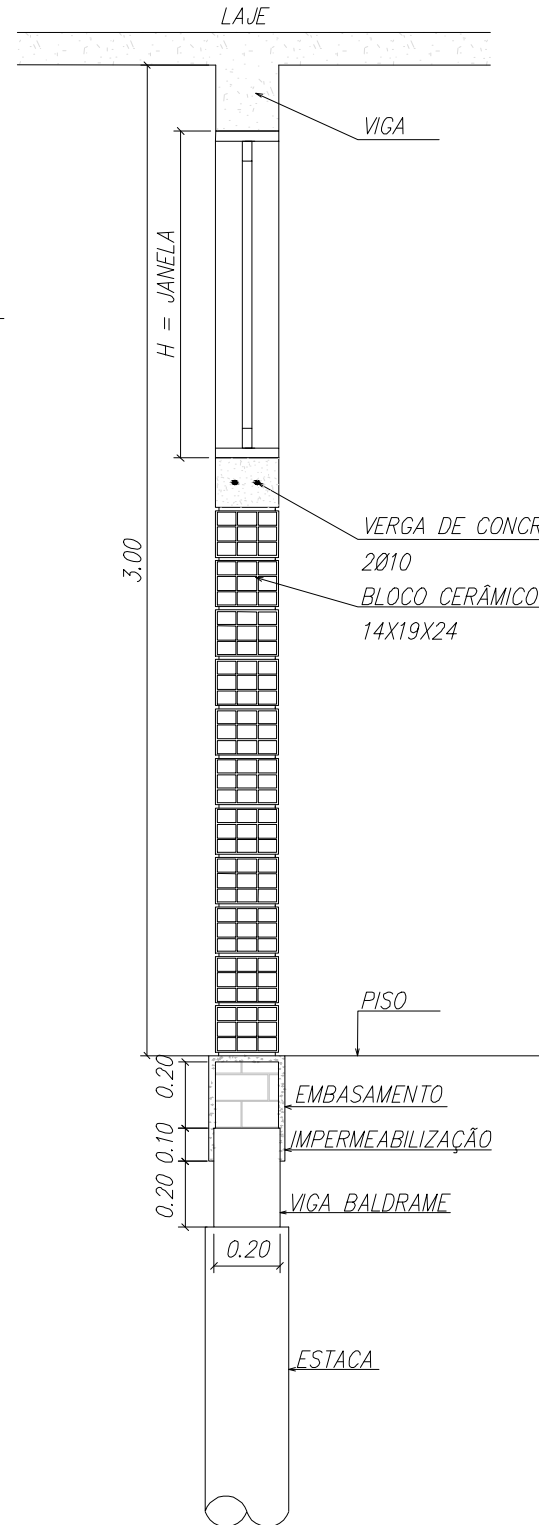

ARQUITETURA

Projeto:	CONSTRUE Í O DO CENTRO DE PARTO NORMAL PERI - HOSPITALAR C/ 5 PPP'S			Prancha: 13/18 Data: Janeiro/2015 Moldura: A2 - 594 x 420 mm
Local:	Rua a ser Aberta, s/n - Bairro Cristo			
Prancha:	Detalhe Banheira, Lixeira, Alvenaria	Escala	Indicada	
Prefeito:	Paulo Sº rgio Rodrigues Titan			
Sec. de Planejamento:	Adalberto de Moraes Filho			
Autor do Projeto:	Alexandre Rogº rio Gaino Engº Civil - CREA 5060435411/D	ART	92221220130734808	
Resp. Técnico:	La's Araújo CAU A62240-0	ÁREA CONSTRUÍDA	293.04 m²	