


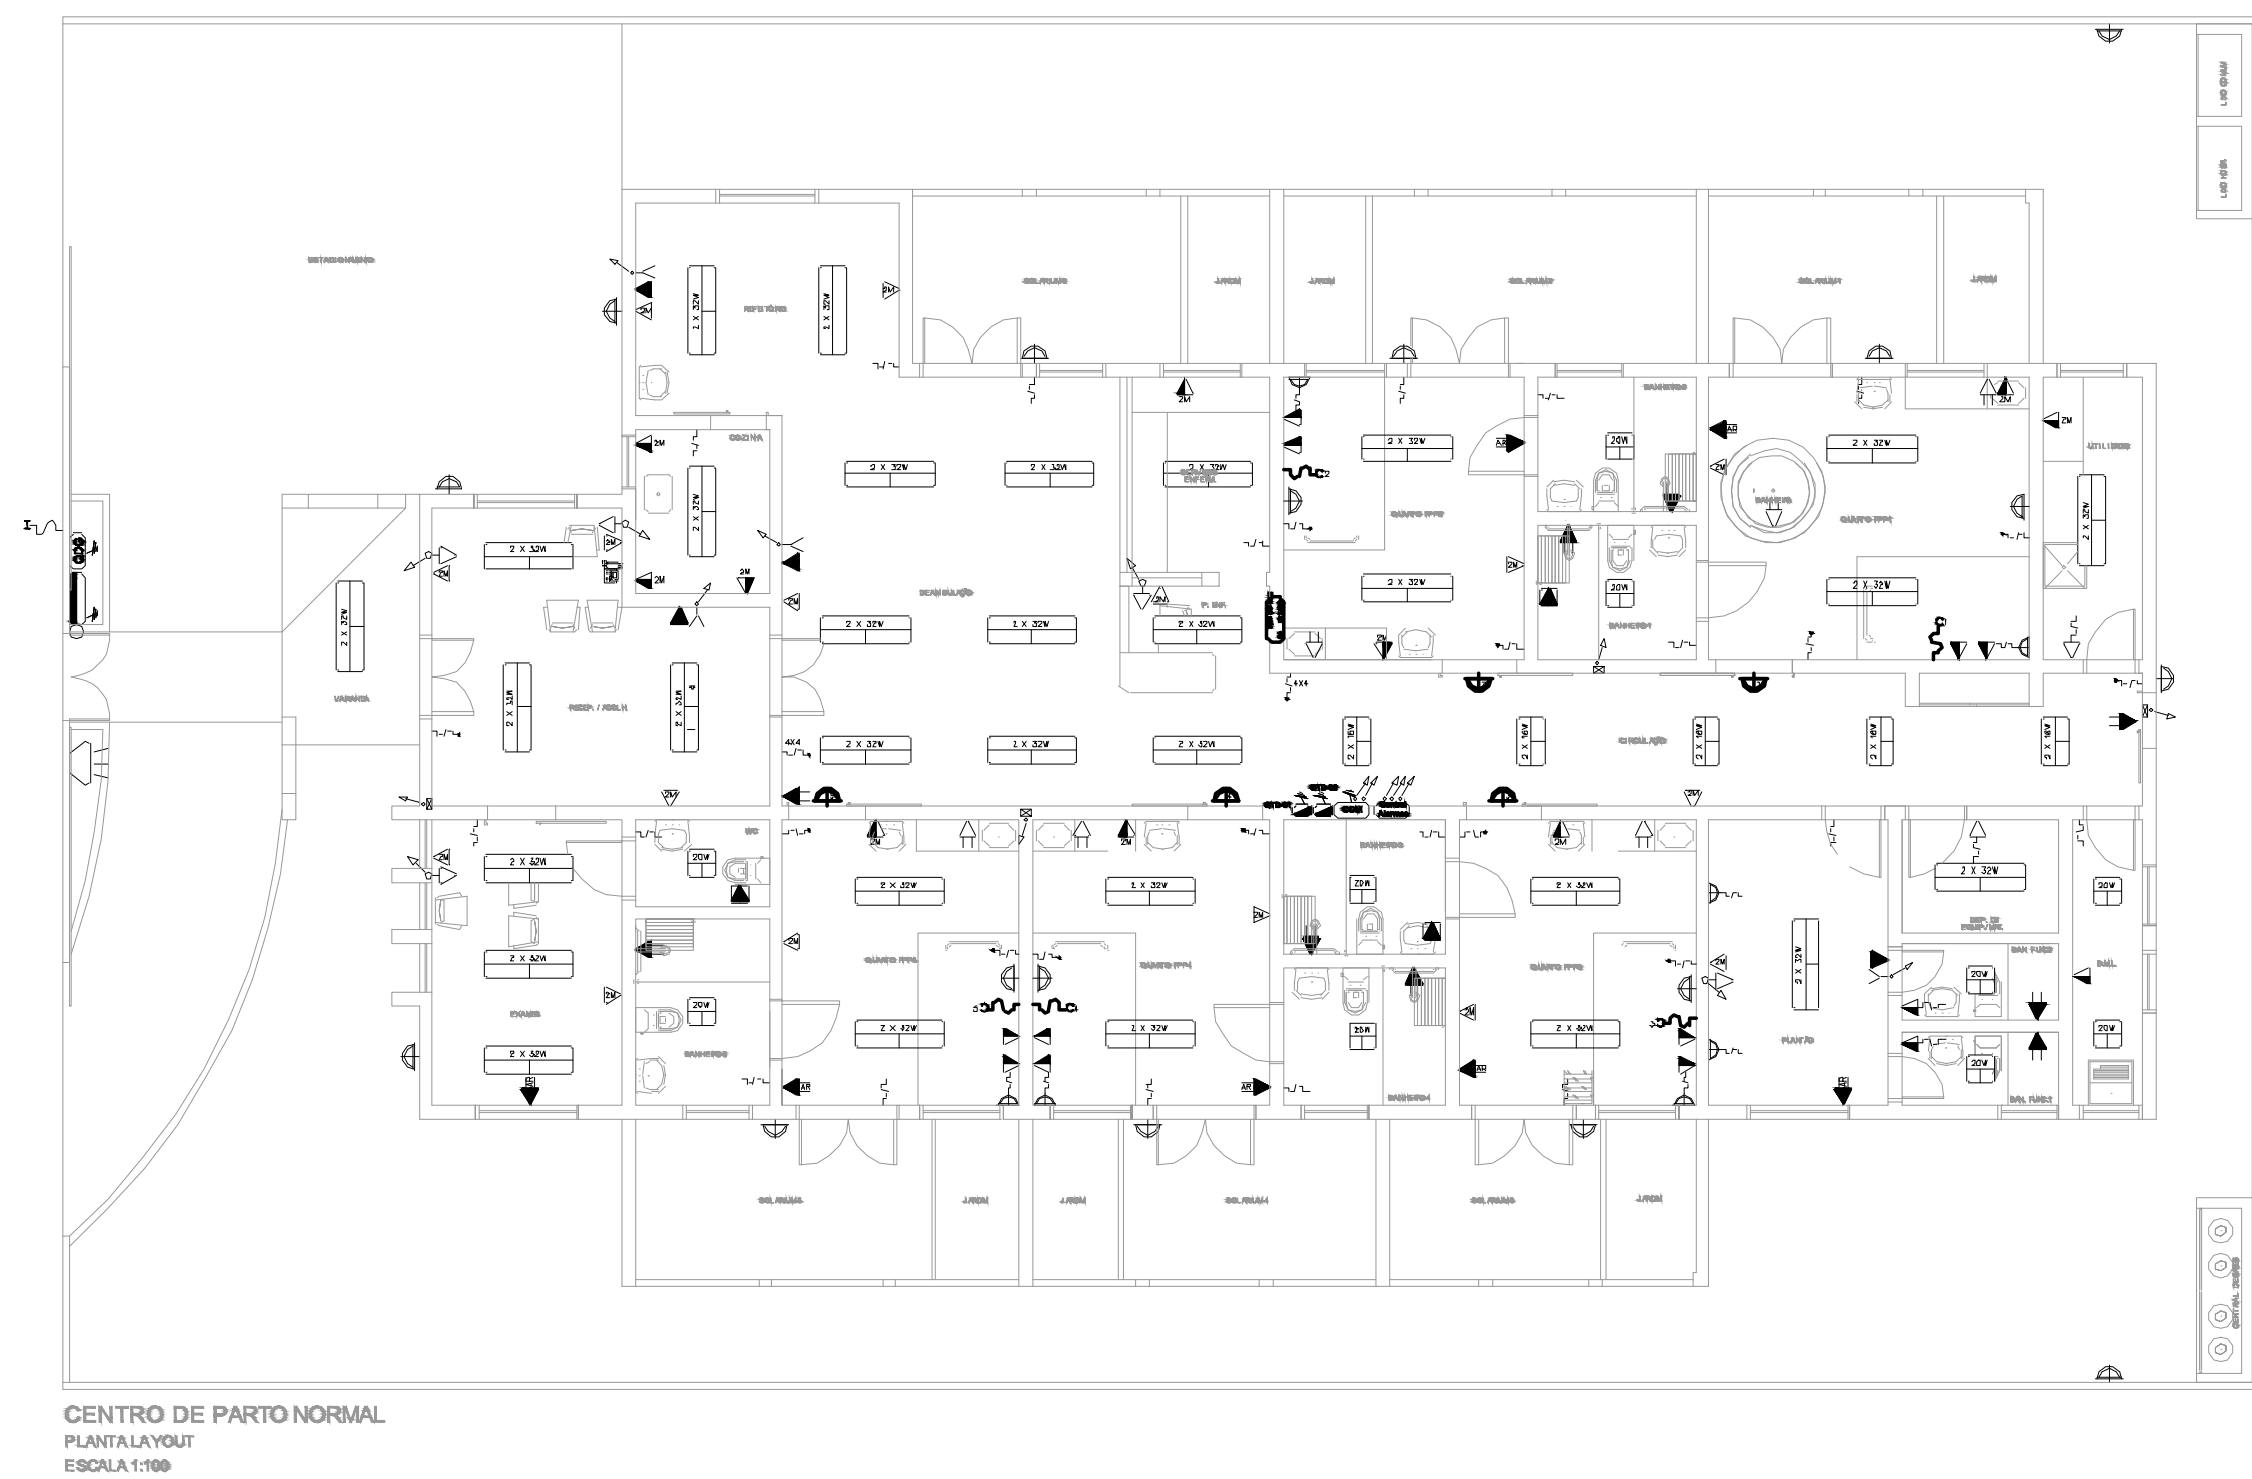



PREFEITURA DE
CASTANHAL
 AGORA É A VEZ DO POVO

ELÉTRICO

Projeto:	CONSTRUE Í O DO CENTRO DE PARTO NORMAL PERI - HOSPITALAR C/ 5 PPS'S			Prancha:	3/7
Local:	Rua a ser Aberta, s/n - Bairro Cristo				
Prancha:	Layout		Escala	Indicada	
Prefeito:	Paulo Sérgio Rodrigues Titan				
Sec. de Planejamento:	Adalberto de Moraes Filho				
Autor do Projeto:	Alexandre Rogério Gaino EngºCivil - CREA 5060435411/D		ART	92221220130734808	Data:
Resp. Técnico:	La's Araújo CAU A62240-0		AREA CONSTRUIDA	293.04 m²	Moldura:
					A1 - 841 x 594 mm