



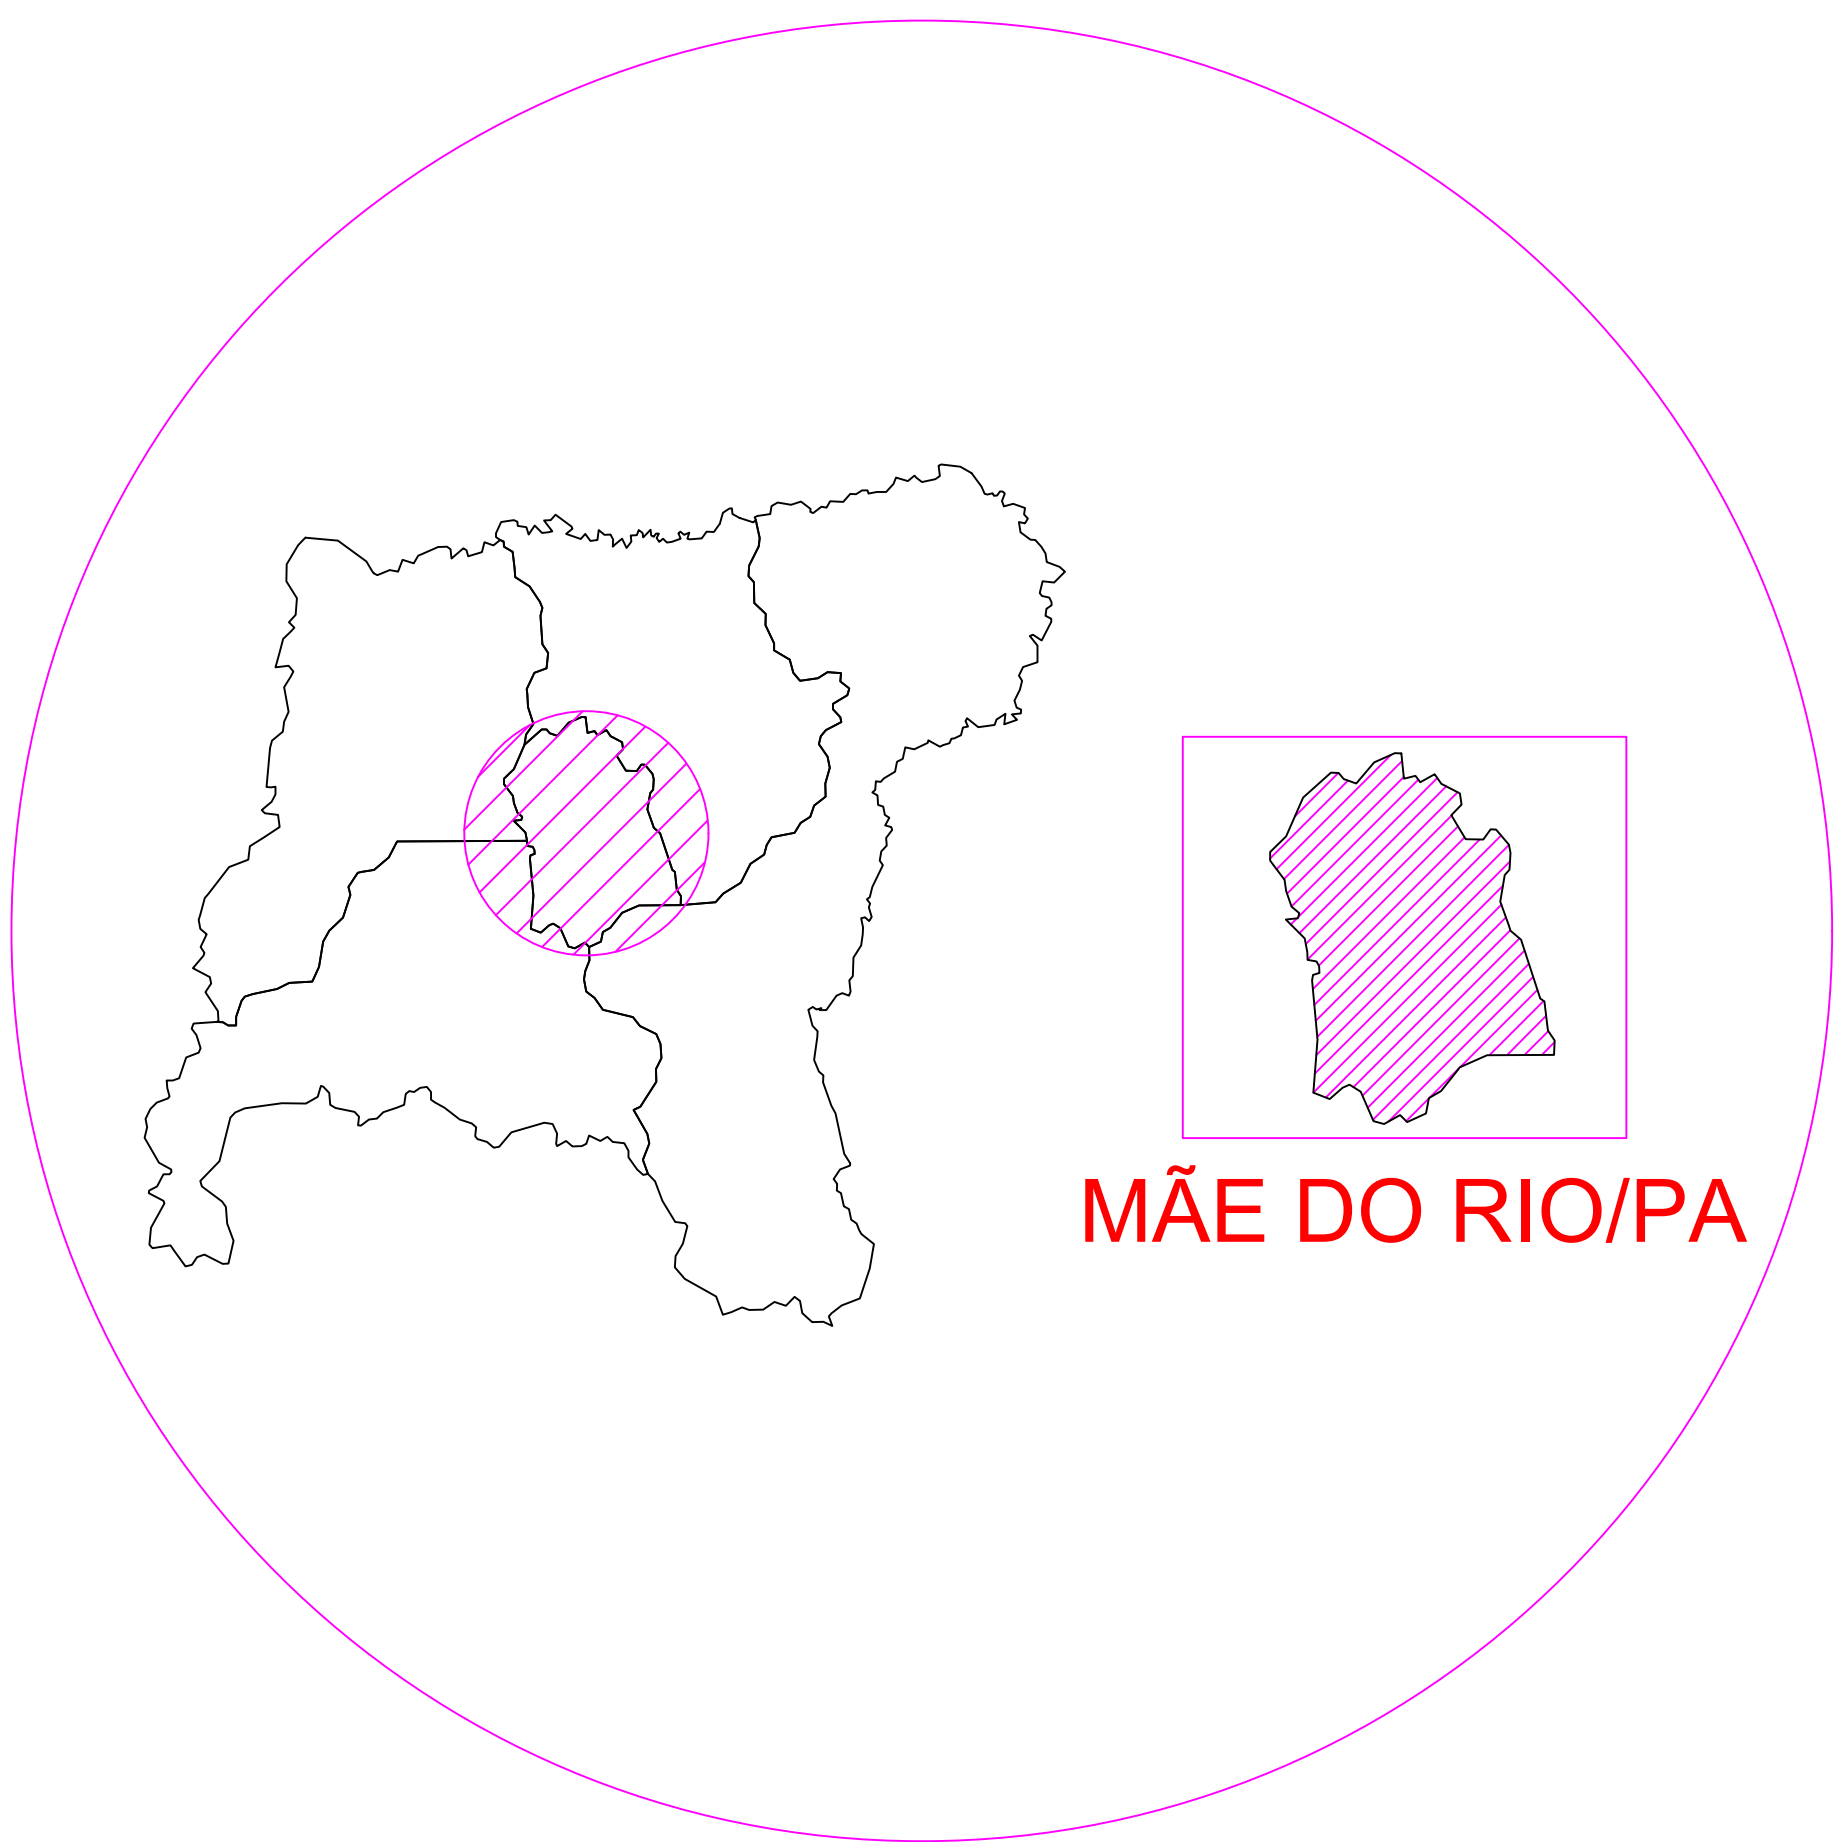

RUA RAIMUNDO ALENCAR
TRECHO 01 – RUA VOLUNTÁRIO DA PÁTRIA/ RUA SEVERA ROMANA
SEÇÃO TRANSVERSAL TIPO REVESTIMENTO EM CBUQ(e=3,50cm)

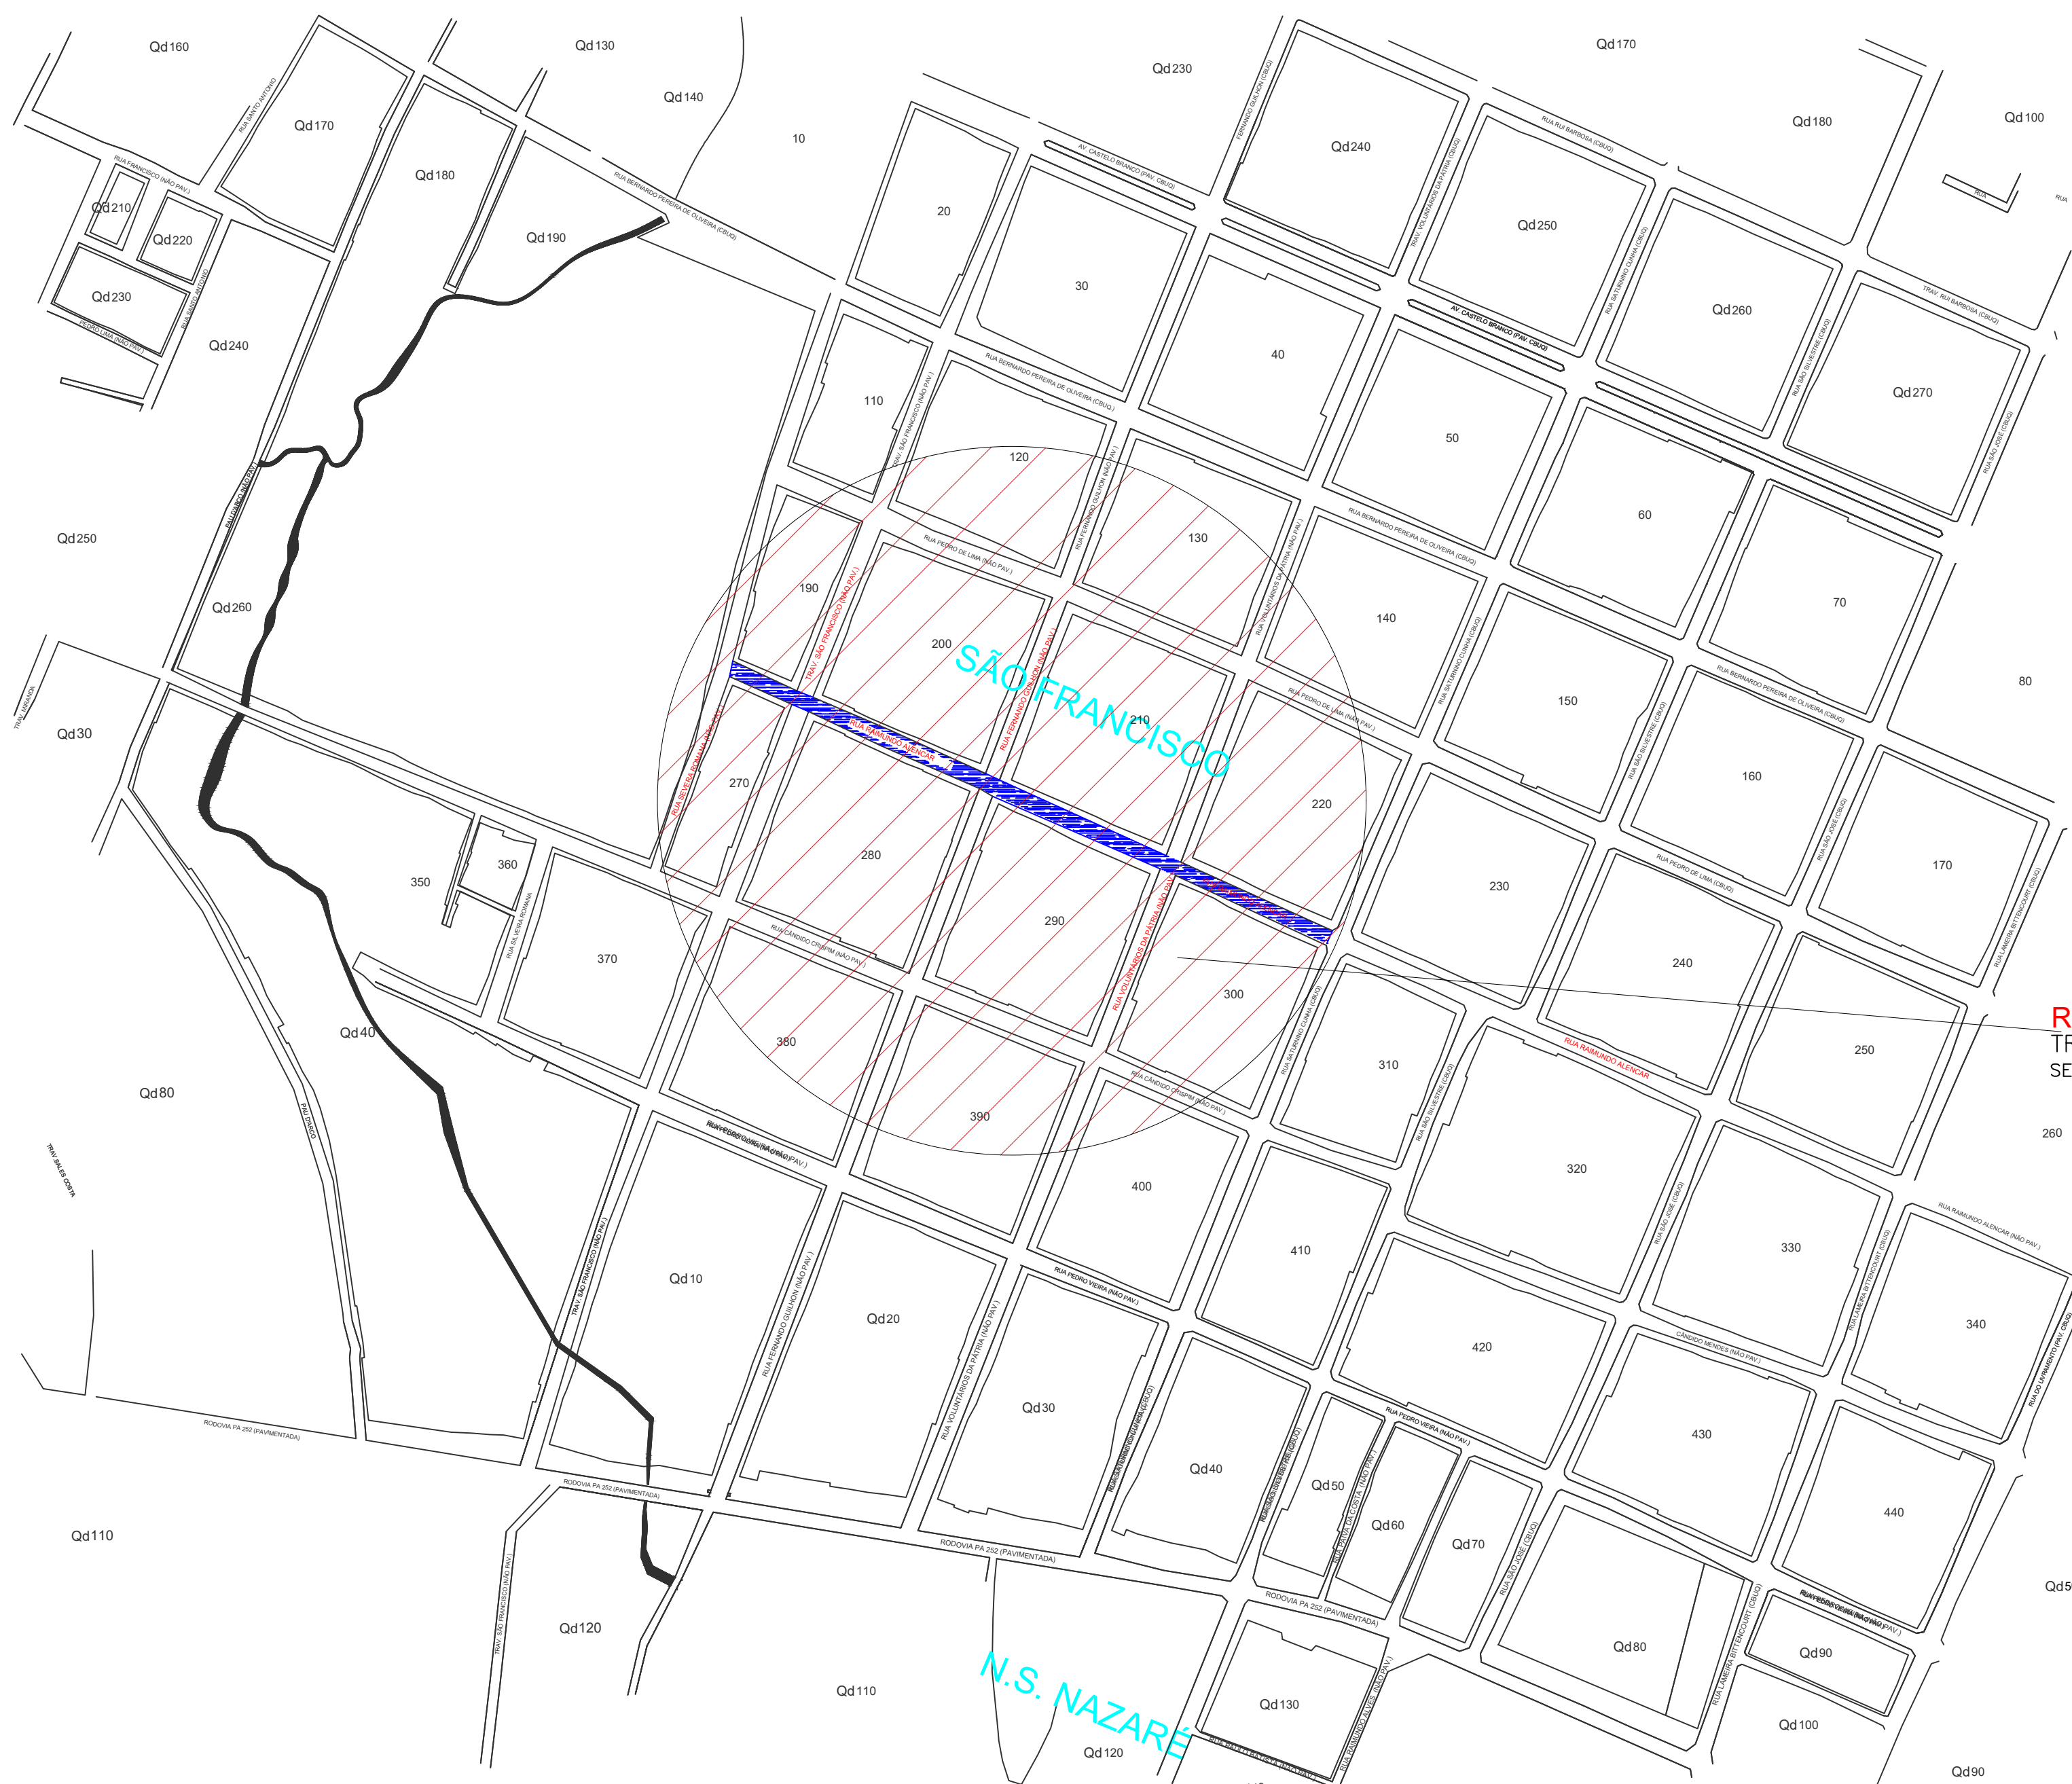

PAVIMENTAÇÃO ASFÁLTICA PROJETO			
ÁREA TOTAL: XXXX	CONTEÚDO: PROJETO GEOMÉTRICO/MAPEAMENTO GERAL DE LOCALIZAÇÃO DO TRECHO I	PRANCHA: A-1/6	
DATA: 07/2017	PROPRIETÁRIO: PREFEITURA MUNICIPAL DE MÃE DO RIO	VERSÃO: 01	
ESCALA: SEM ESCALA	ENDEREÇO: RUA RAIMUNDO ALENCAR		
DESENHO: FRANCISCO MÁRCIO P. CRISPIM	AUTORIA DO PROJETO: FRANCISCO MÁRCIO P. CRISPIM	CREA:2122/0PA	