

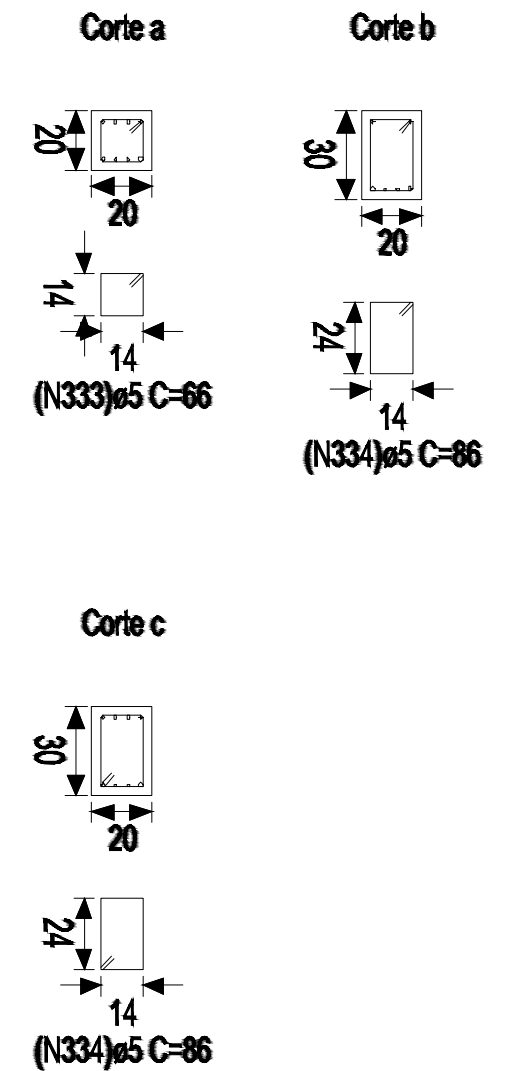
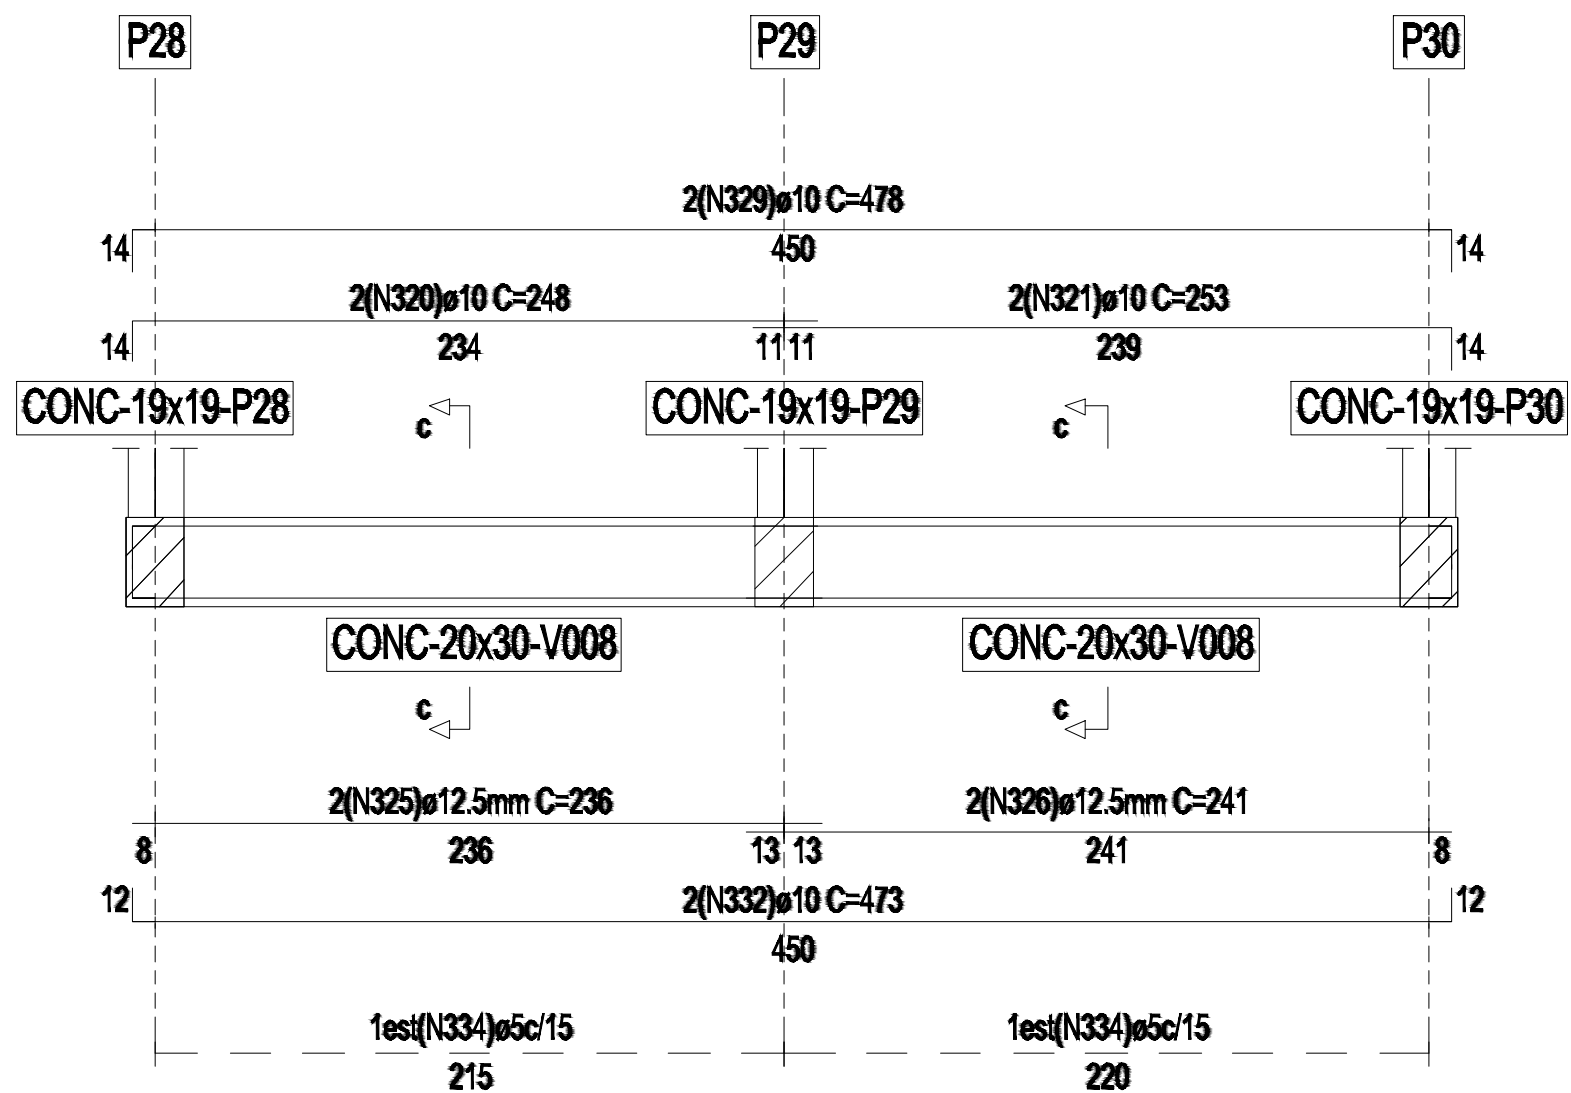
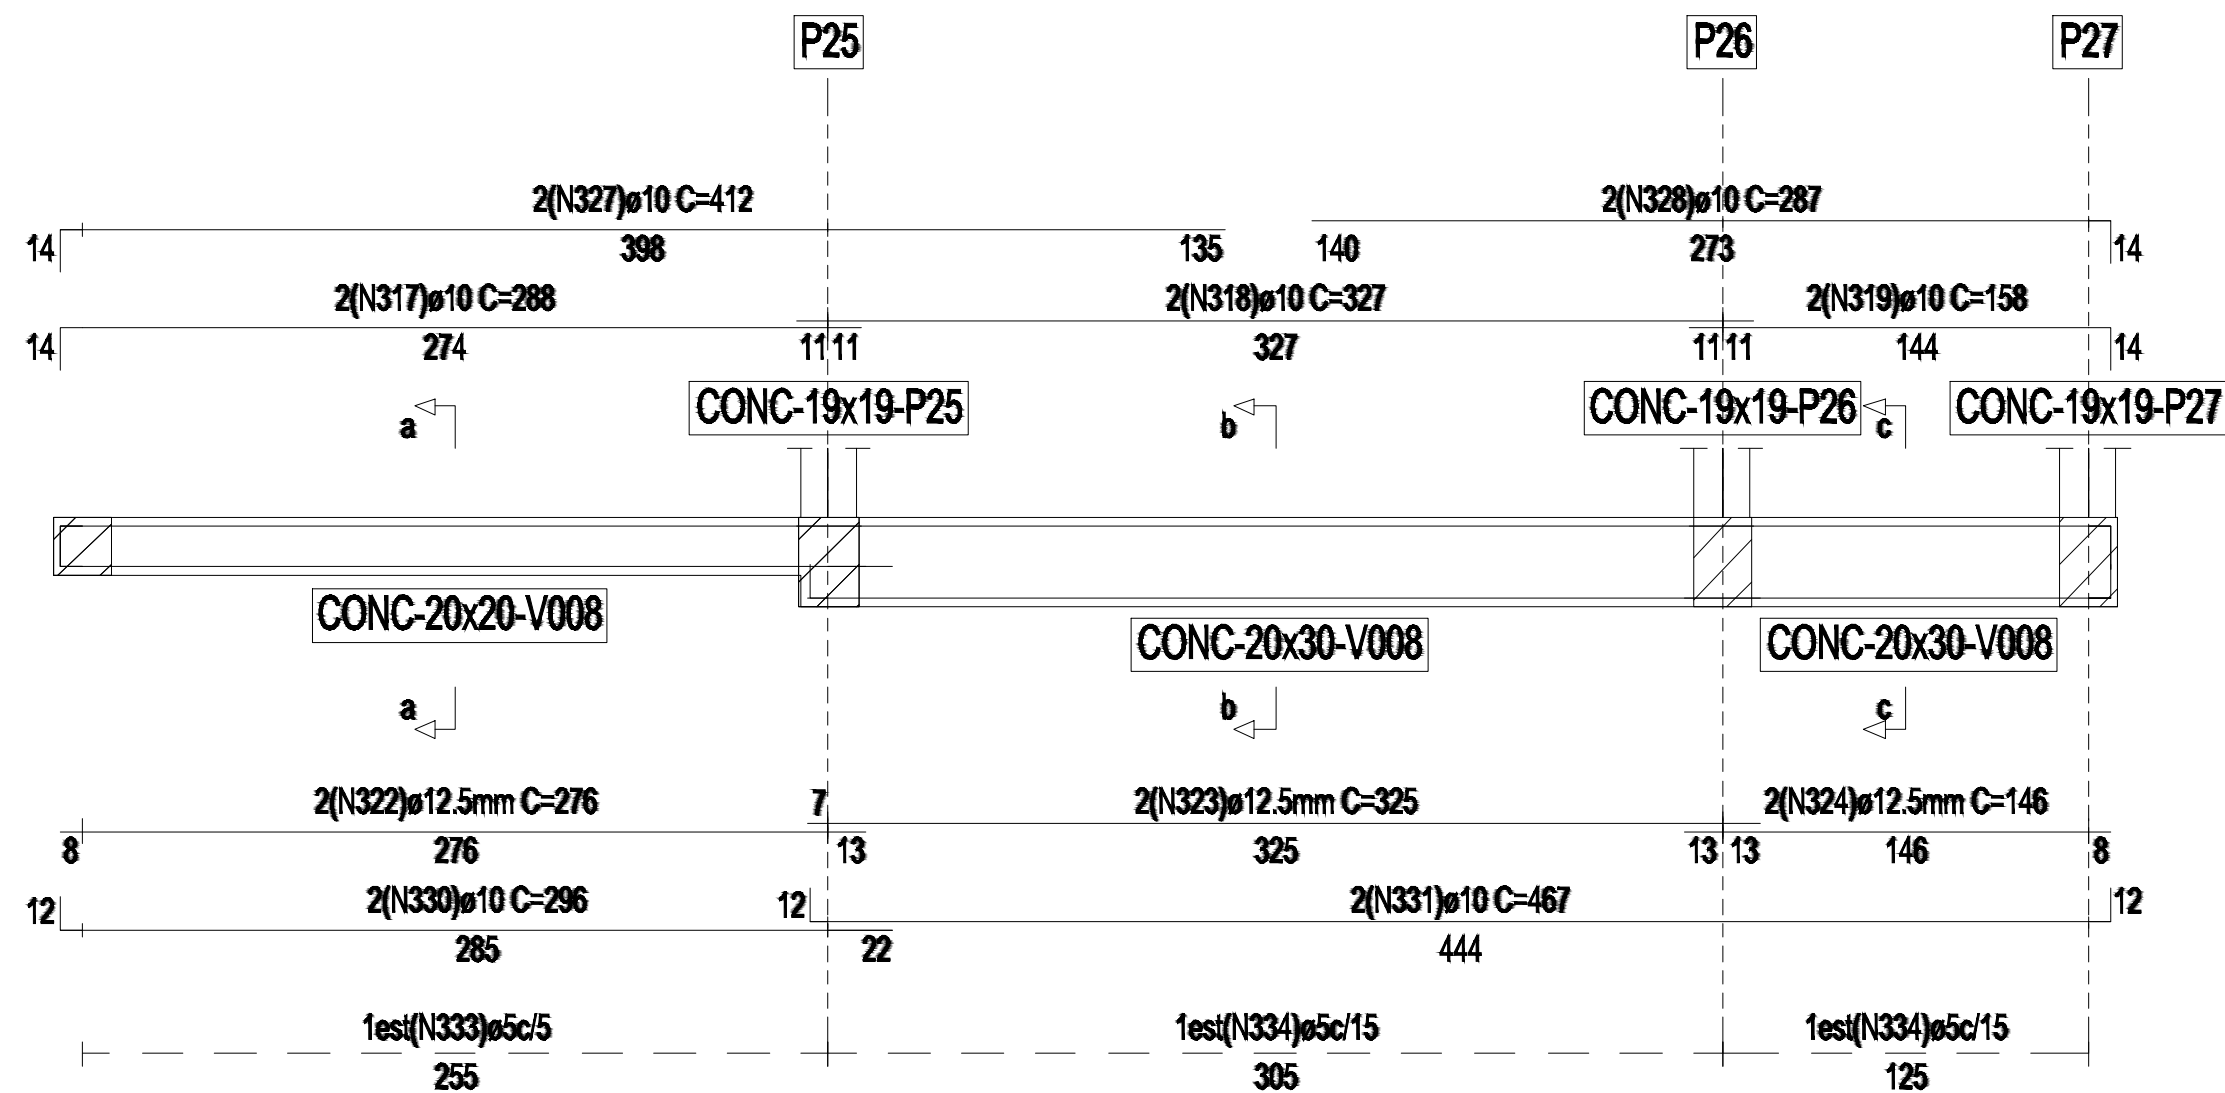




V008

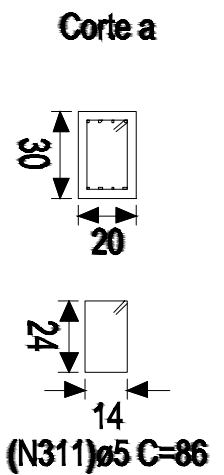

V010

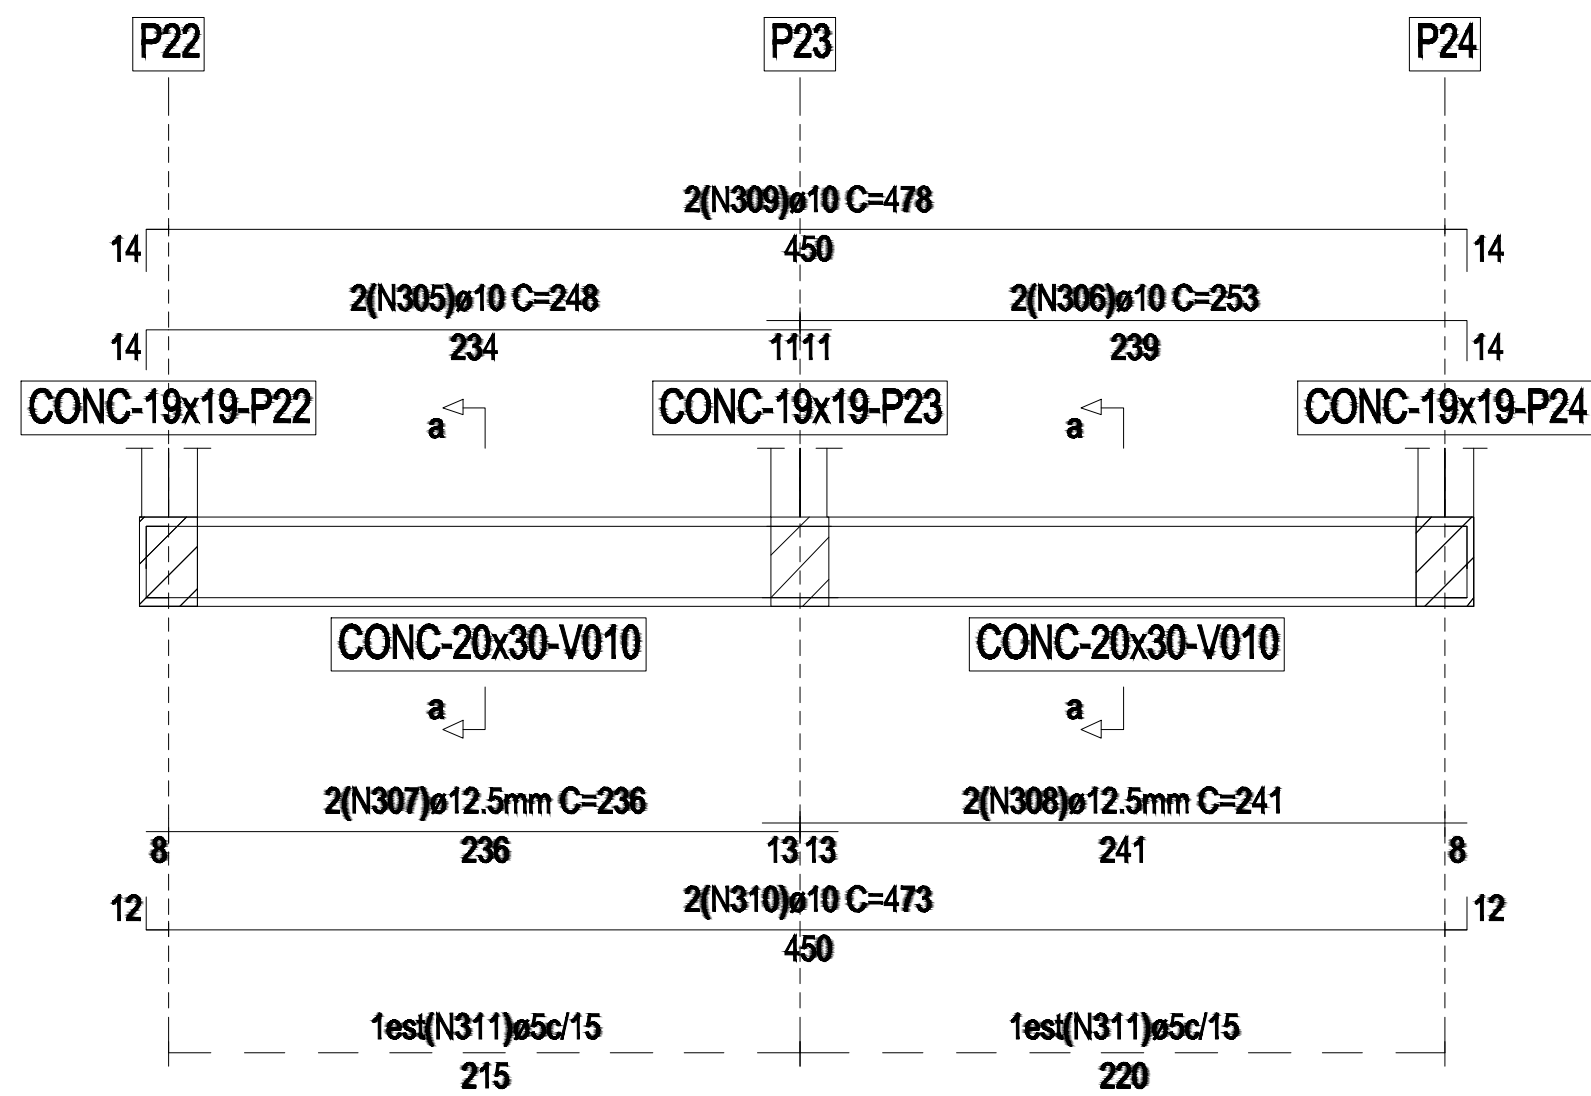

V011

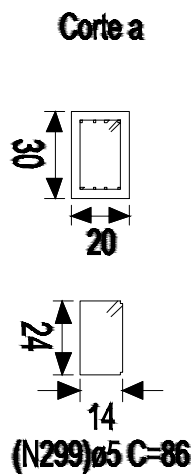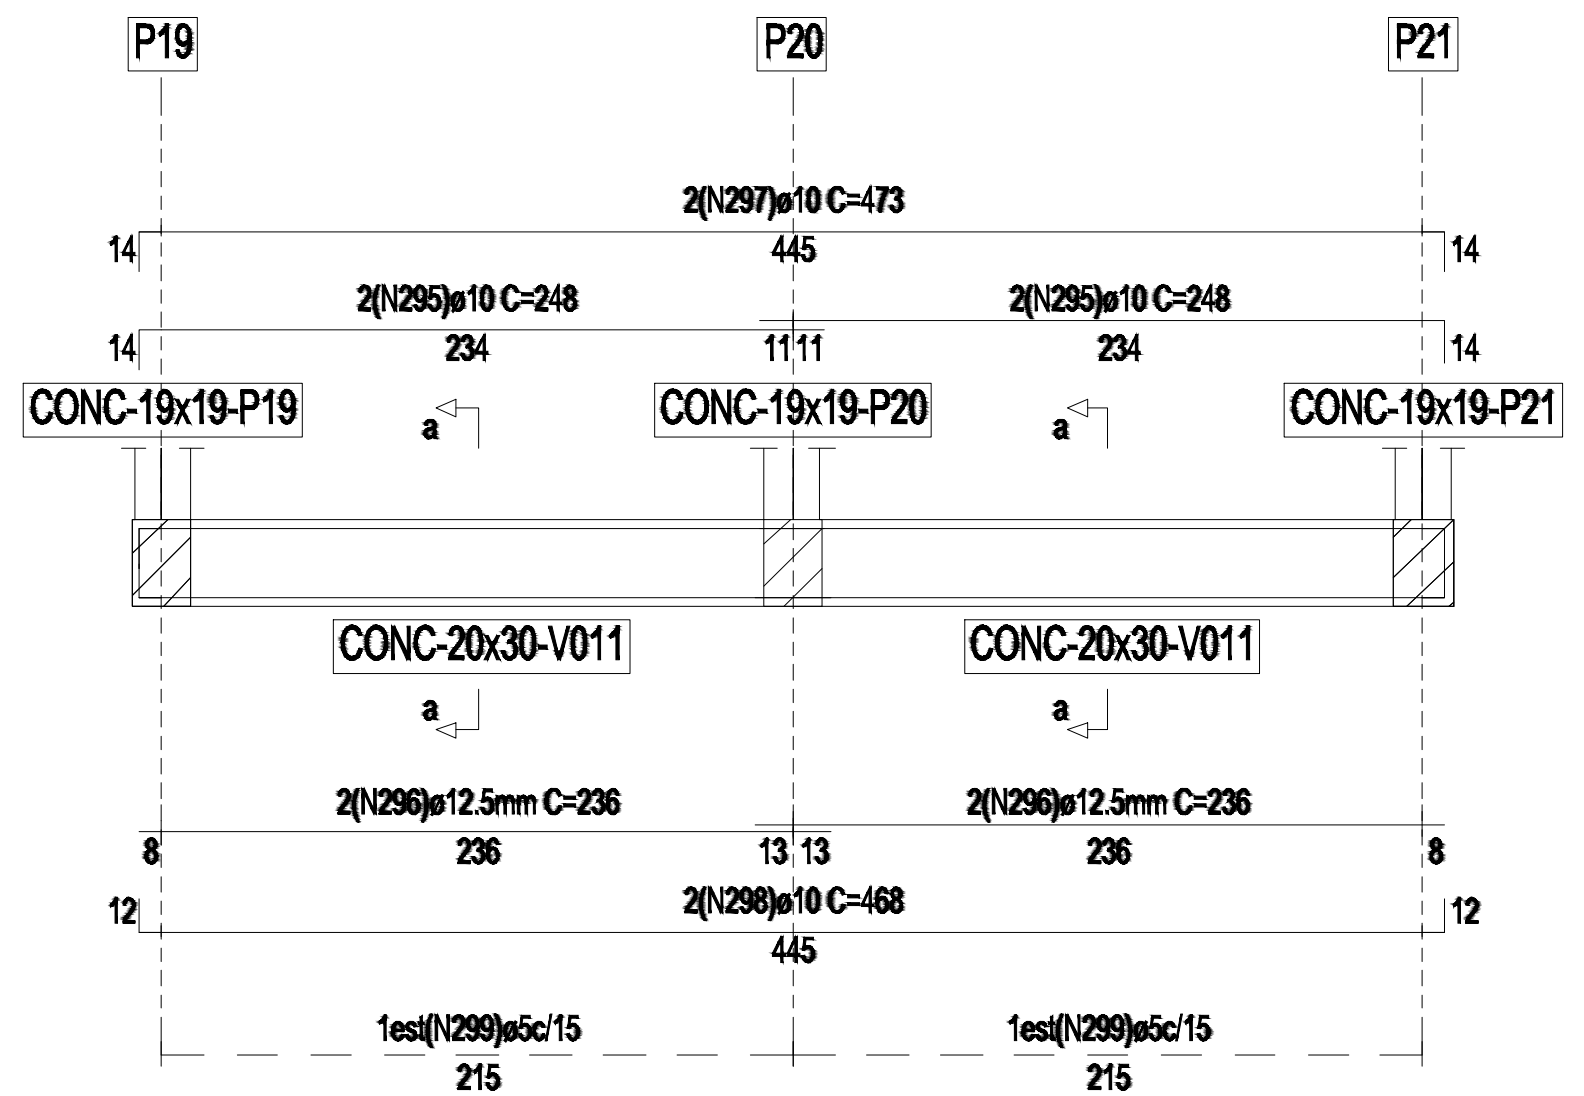



ESTRUTURAL

Projeto:	CONSTRUEI O DO CENTRO DE PARTO NORMAL PERI - HOSPITALAR C/ 5 PPP'S			Prancha:	6/21
Local:	Rua a ser Aberta, s/n - Bairro Cristo				
Prancha:	Detalhes das Armaduras das Vigas - Plano 0		Escala	Indicada	
Prefeito:	Paulo Sérgio Rodrigues Titan				
Sec. de Planejamento:	Adalberto de Moraes Filho				
Autor do Projeto:	Alexandre Rogério Gaino Engº Civil - CREA 5060435411/D	ART	92221220130734808		
Resp. Técnico:	Laís Araújo CAU A62240-0	ÁREA CONSTRUÍDA	293,04 m²		
				Data:	Janeiro/2015
				Moldura:	A1 - 841 x 594 mm