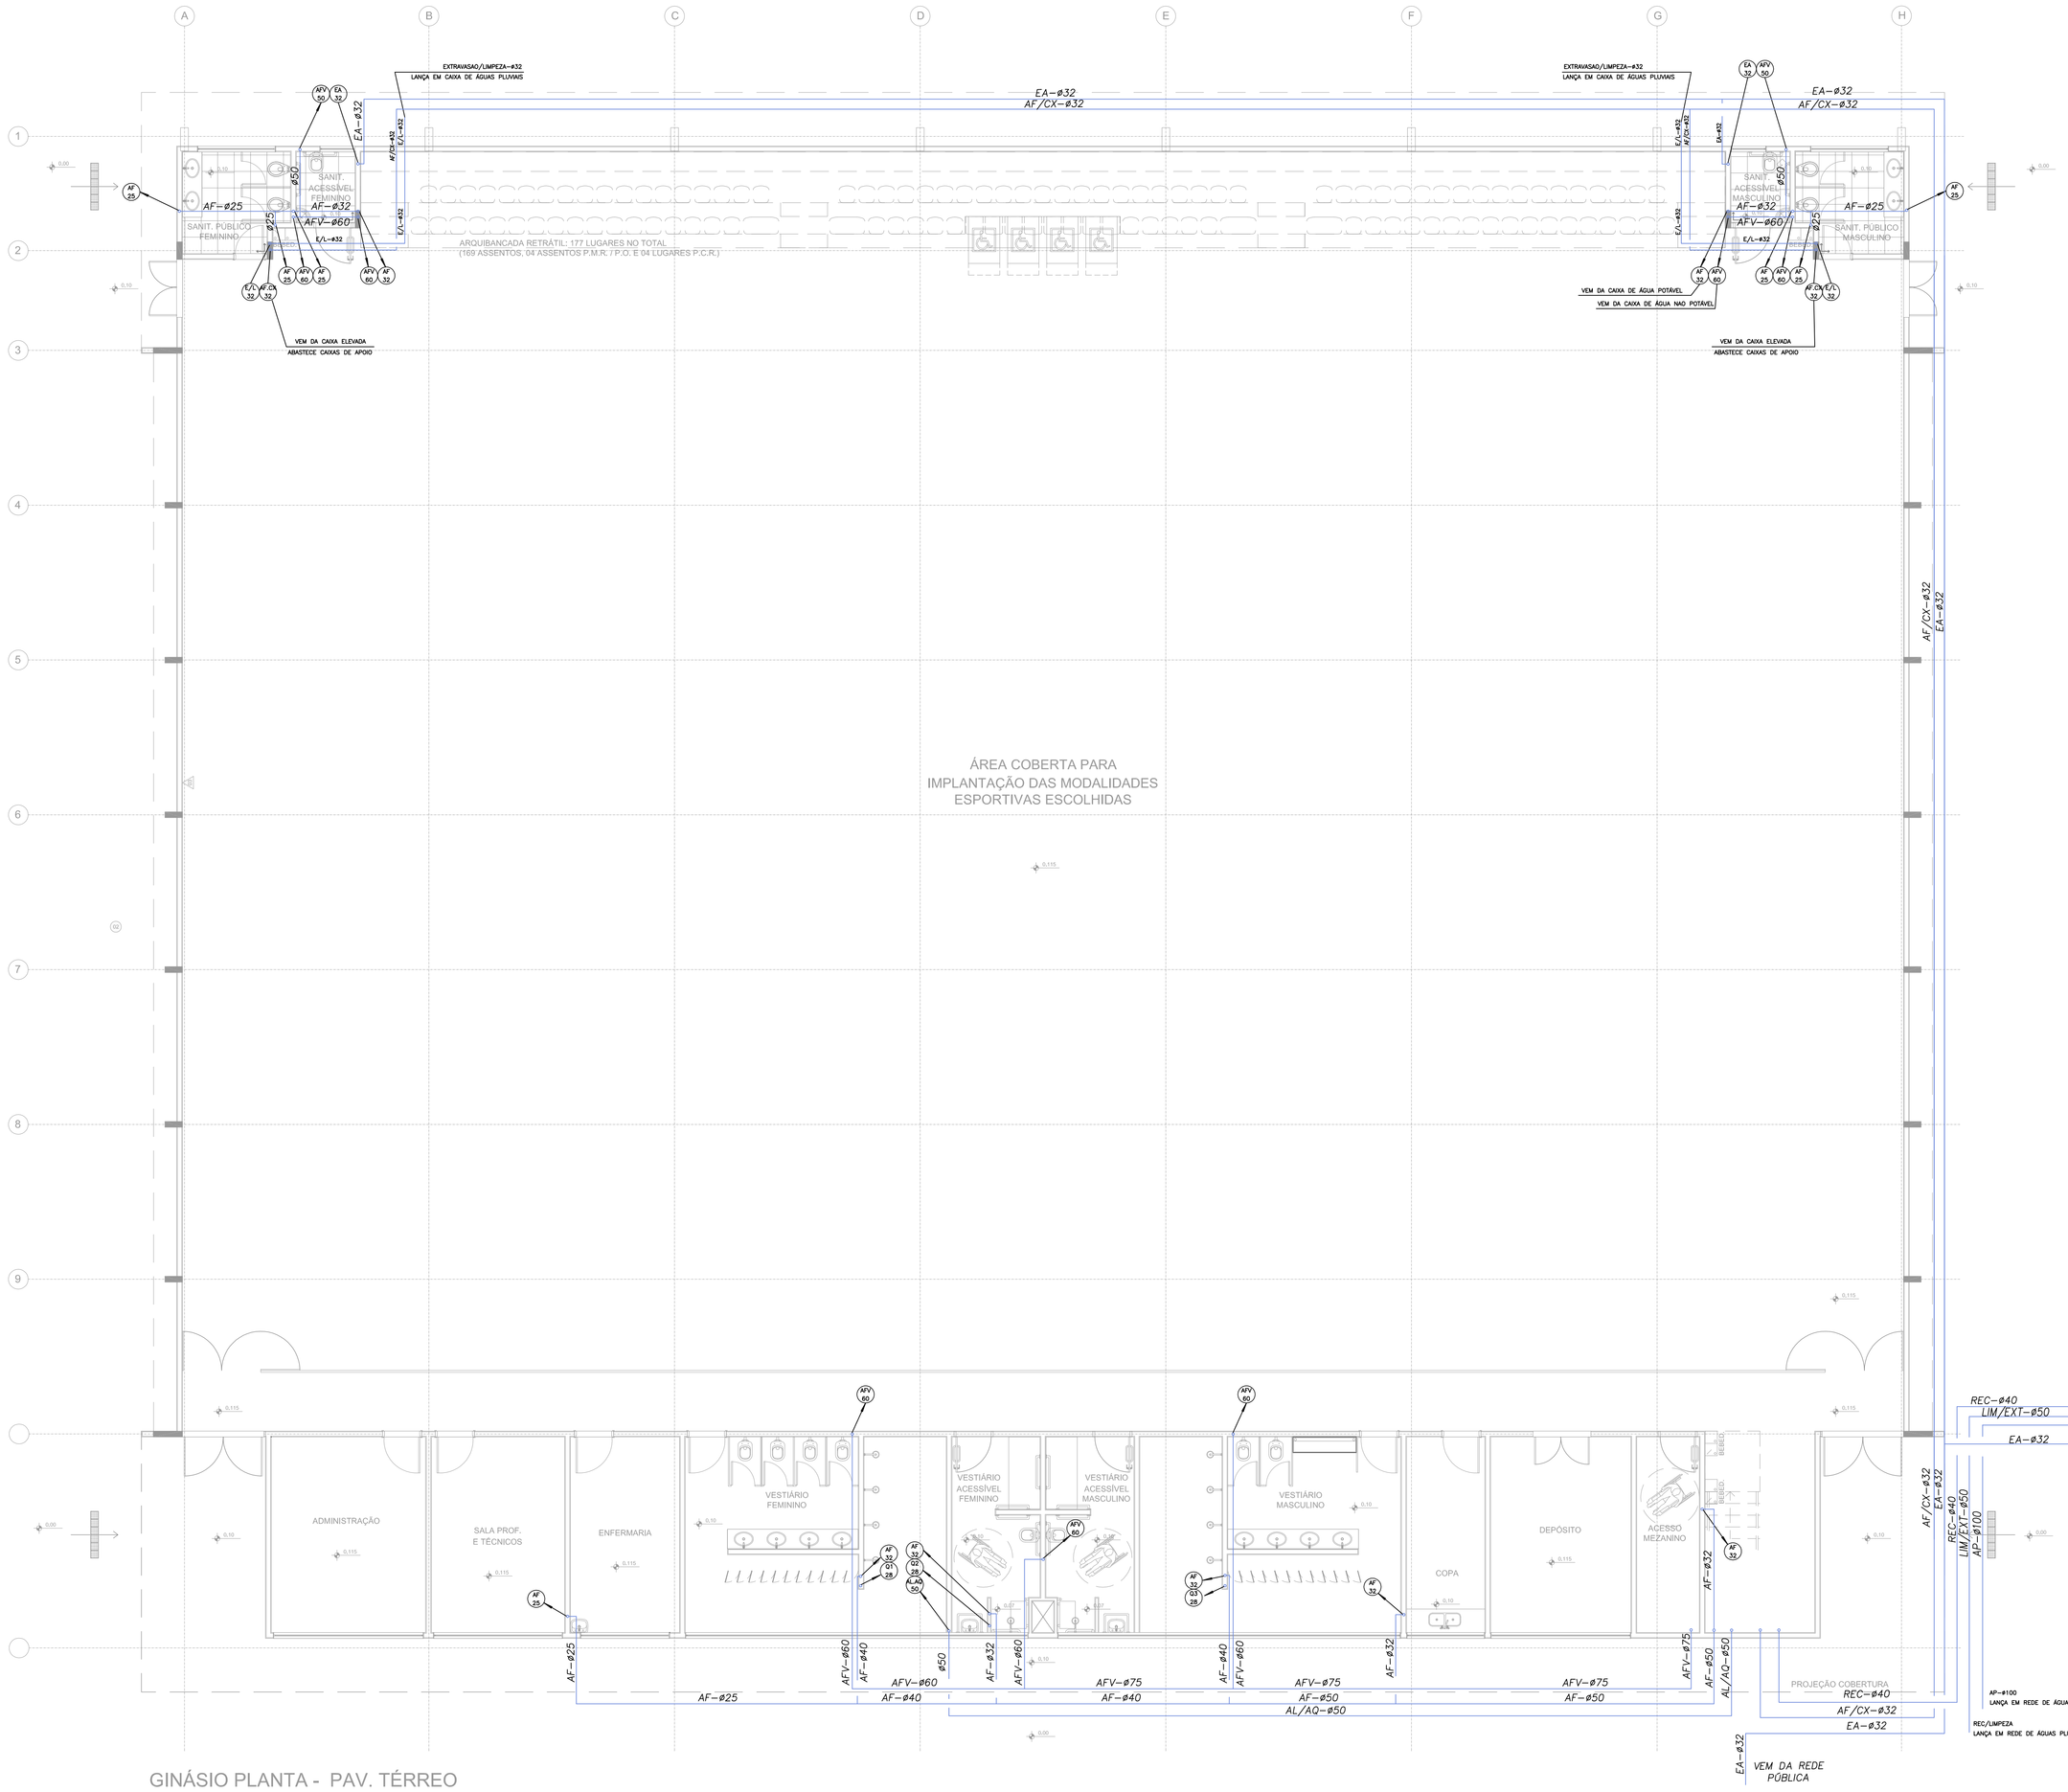

GINÁSIO PLANTA - PAV. TÉRREO

ESC. 1:75

GINÁSIO POLIESPORTIVO – ÁGUA FRIA E ÁGUA QUENTE – TÉRREO

ESCALA 1:75

NOTAS:
- CONFERIR MEDIDAS EM OBRA; E
- NÃO AFERIR MEDIDAS SOBRE O PAPEL.

REV	DATA	RESP.	DESCRIÇÃO	FASE DO PROJETO
3				ASBUILT
2	28/11/2013	ADRIANA OLIVEIRA	EMISSÃO INICIAL	EXECUTIVO
1				COMENTADO
0				BÁSICO

PROJETO:

AUTOR DO PROJETO:
ENG. ADRIANA CAMPA VEGA
CREA-SP: 5061673258 - ART: 92221220140561837

VERIFICAÇÃO/DATA: CIE-28/11/13

TÍTULO:
CIE - CENTRO DE INICIAÇÃO AO ESPORTE

MODALIDADE:
INSTALAÇÕES HIDRÁULICAS - PROJETO EXECUTIVO

ESPECIALIDADE:
INSTALAÇÕES HIDRÁULICAS - ÁGUA FRIA E QUENTE - TÉRREO

TEMA/DATA	TÍTULO/N.	PRANCHA
28/11/13	005/013	IMPLANTAÇÃO - MÓD: 1, 2 e 3

ESCALA	DENOMINAÇÃO/ARQUIVO
1:75	CIE-R40-45-HID-EX-7100-R00.dwg

MUNICIPIO DE MARITUBA
Assinado de forma digital por MUNICIPIO DE MARITUBA:01161166600014
00149
Dados: 2016.12.05 10:40:38 -03'00'
9

Este documento é propriedade do Governo Federal - Ministério do Esporte e seu conteúdo não pode ser revelado a terceiros sem prévia autorização. A utilização ou reprodução de informações e detalhes de responsabilidade sobre o documento.

PROIBIDA A CÓPIA OU REPRODUÇÃO TOTAL OU PARCIAL