

QUADRO DE CARGAS PARA CÁLCULO PRELIMINAR DA CARGA INSTALADA E DA DEMANDA ¹

OBS: Preencher somente campos em branco

Item	Descrição	Qtd	Potência (kW)	Carga Instalada (kW)	FP	Carga Instalada (kVA)	FD	Demanda (kW)	Demanda (kVA)
1	SPLIT 9000 BTU	1	0,815	0,815	0,9	0,91	1	0,82	0,91
2	SPLIT 12000 BTU	8	1,1	8,8	0,9	9,78	1	8,80	9,78
3	SPLIT 1700 BTU	1	1,64	1,64	0,9	1,82	1	1,64	1,82
4	SPLIT 1800 BTU	3	1,65	4,95	0,9	5,50	1	4,95	5,50
5	CHUVEIRO	21	4,4	92,4	1	92,40	0,3	27,72	27,72
6	ILUMINAÇÃO	19	0,032	0,608	0,92	0,66	1	0,61	0,66
7	ILUMINAÇÃO	108	0,064	6,912	0,92	7,51	1	6,91	7,51
8	ILUMINAÇÃO	26	0,06	1,56	0,92	1,70	1	1,56	1,70
9	ILUMINAÇÃO	5	0,07	0,35	0,92	0,38	1	0,35	0,38
10	ILUMINAÇÃO	2	0,25	0,5	0,92	0,54	1	0,50	0,54
11	ILUMINAÇÃO	4	0,15	0,6	0,92	0,65	1	0,60	0,65
12	TUG'S	123	0,3	36,9	0,9	41,00	0,3	11,07	12,30
13	TUG'S	25	0,6	15	0,9	16,67	0,3	4,50	5,00
14	TUE'S	2	1,5	3	0,9	3,33	1	3,00	3,33
15	TUE'S	2	2,5	5	0,9	5,56	1	5,00	5,56
16	TUE'S	1	3	3	1	3,00	1	3,00	3,00
17	COMPUTADOR	13	0,3	3,9	0,9	4,33	0,7	2,73	3,03
18									
19									
TOTAL				185,94		195,74		83,76	89,39
FATOR DE POTÊNCIA DE REFERÊNCIA				0,92					
FATOR DE POTÊNCIA MÉDIO DA INSTALAÇÃO				0,95					

¹ Os cálculos definitivos devem seguir conforme projeto elétrico realizado por profissional devidamente habilitado.



QUADRO DE CARGAS PARA CÁLCULO PRELIMINAR DA CARGA INSTALADA E DA DEMANDA¹

OBS: Preencher somente campos em branco

Item	Descrição	Qtd	Potência (kW)	Carga Instalada (kW)	FP	Carga Instalada (kVA)	FD	Demanda (kW)	Demanda (kVA)
1	SPLIT 18000 BTU	3	2,6	7,8	0,91	8,57	1	7,80	8,57
2	SPLIT 12000 BTU	7	1,7	11,9	0,89	13,37	1	11,90	13,37
3	Ventilador	40	0,14	5,6	0,85	6,59	0,72	4,03	4,74
4	Lampadas fluorescente	4	0,04	0,16	0,85	0,19	1	0,16	0,19
5	Lampadas fluorescente	105	0,025	2,625	0,85	3,09	1	2,63	3,09
6	TV	3	0,1	0,3	1	0,30	0,72	0,22	0,22
7	Computadores	21	0,3	6,3	1	6,30	0,72	4,54	4,54
8	Frezer 305 L	2	1,38	2,76	0,9	3,07	0,72	1,99	2,21
9	Geladeira 430 L	1	0,8	0,8	0,9	0,89	1	0,80	0,89
10	Bebedouro	2	0,2	0,4	0,9	0,44	0,72	0,29	0,32
11	Impressoras	3	0,8	2,4	0,85	2,82	0,72	1,73	2,03
12	Tomdas comum	55	0,1	5,5	0,85	6,47	0,72	3,96	4,66
13	Monitores	21	0,154	3,234	0,9	3,59	0,72	2,33	2,59
14	Ar Condicionado 12000 BTU	2	1,125	2,25	0,9	2,50	1	2,25	2,50
15	Ar Condicionado 7500 BTU	5	0,748	3,74	0,9	4,16	1	3,74	4,16
16	Caixa Amplificada	2	0,3	0,6	0,9	0,67	0,72	0,43	0,48
17	Caixa Amplificada	3	0,055	0,165	0,9	0,18	0,72	0,12	0,13
18									
19									
TOTAL				55,53			63,20	48,90	54,68
FATOR DE POTÊNCIA DE REFERÊNCIA				0,92					
FATOR DE POTÊNCIA MÉDIO DA INSTALAÇÃO				0,89					

¹ Os cálculos definitivos devem seguir conforme projeto elétrico realizado por profissional devidamente habilitado.

VISTA DA SUBESTAÇÃO AÉREA DE 75 KVA 13.8KV 380V-220V

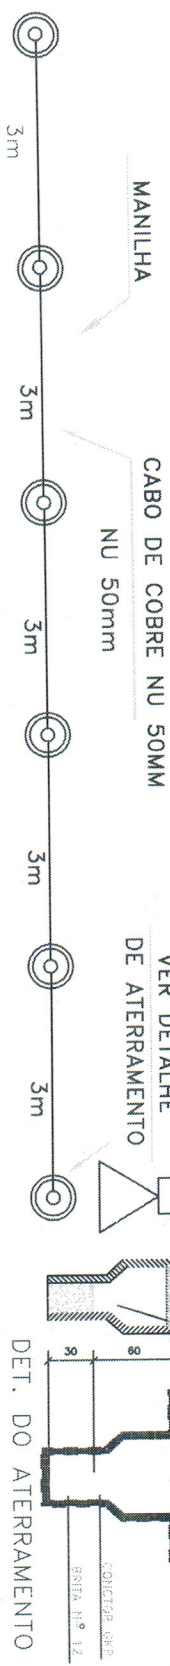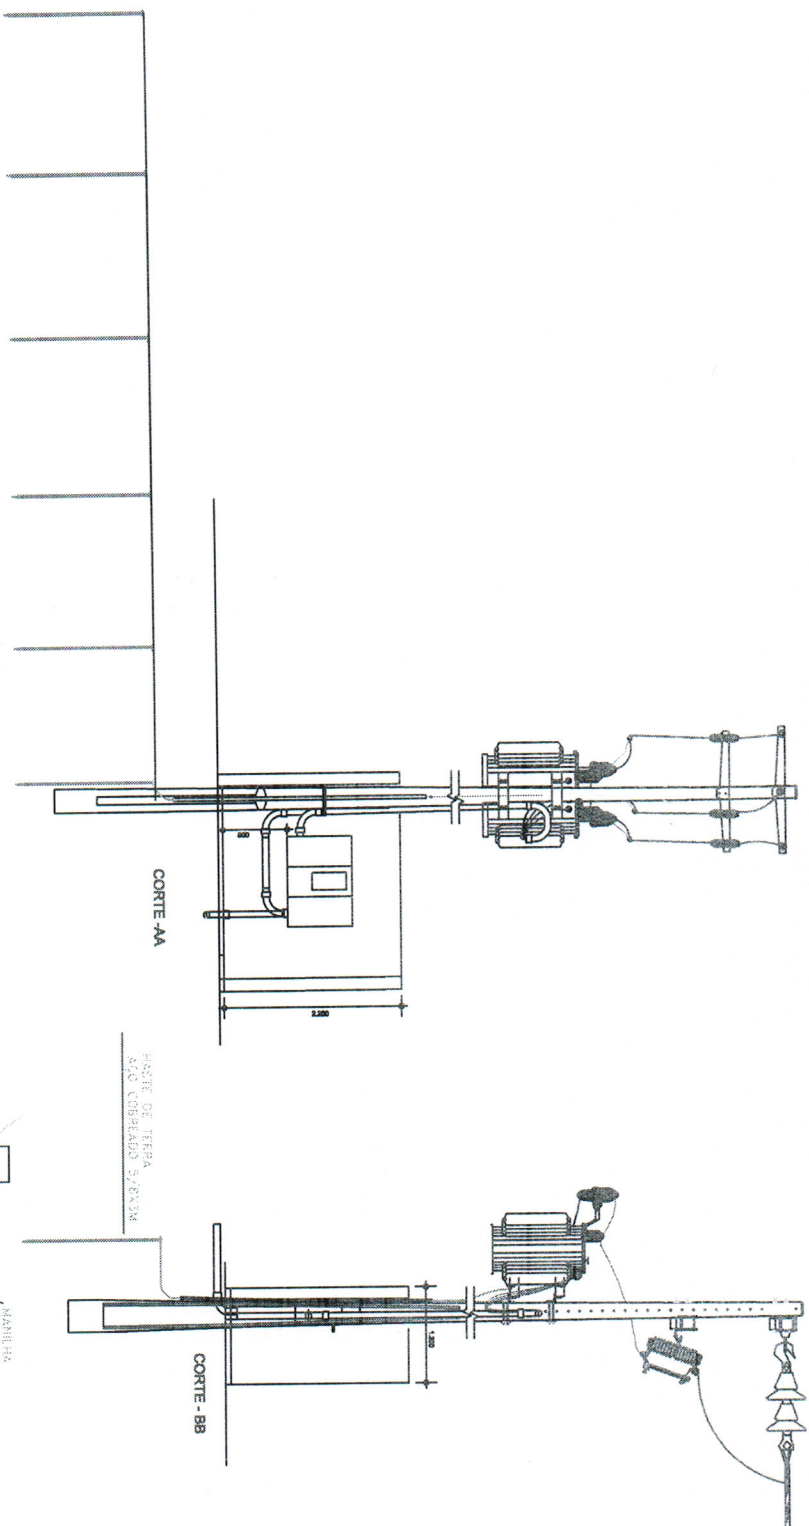

OBS: A RESISTENCIA MÁXIMA PARA MALHA DE TERRA SERÁ DE 10Ω

ELÉTRICO

OBRA: SUBESTAÇÃO AÉREA 75KVA
ENDEREÇO: RUA UNIÃO S/N, BAIRRO CENTRO

DATA: 22/06/2016
PRANCHA:

PREFEITURA MUNICIPAL DE
GOIANÉSIA DO PARÁ

Eng.º Eletricista Cícero Alisson Correia de Oliveira Silva
PROJ. E EXECUÇÃO

01/02



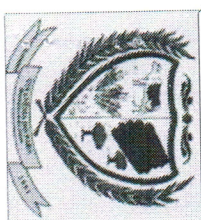


DIAGRAMA UNIFILAR

RDU-13,8KV CELPA

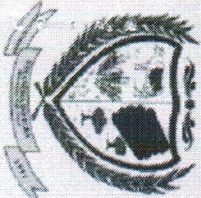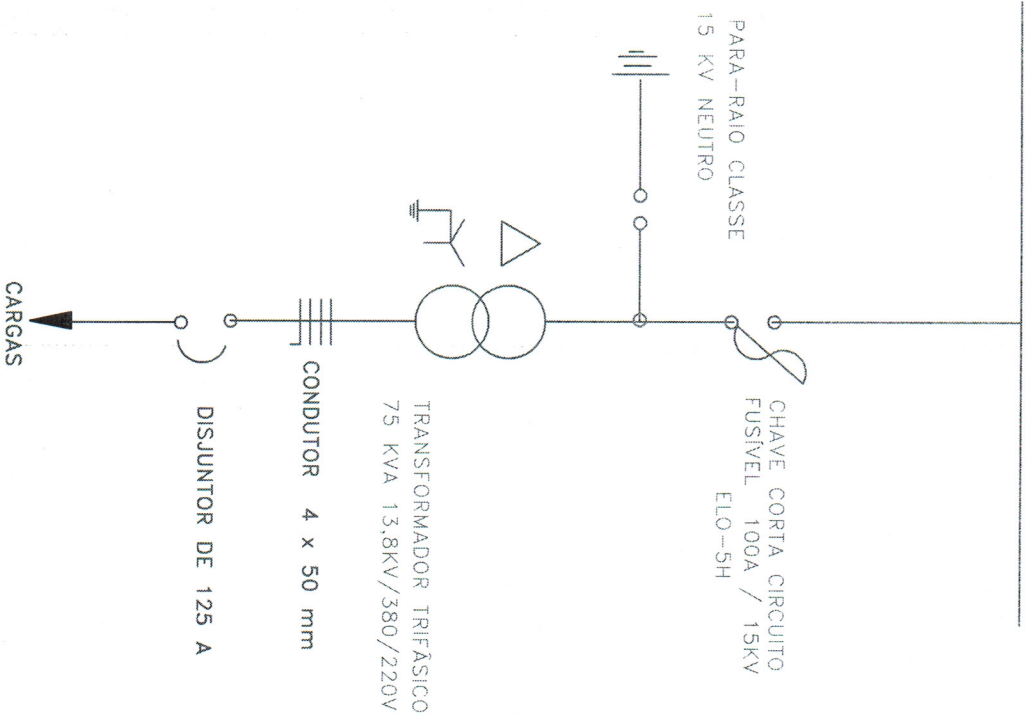

ELÉTRICO

PREFEITURA MUNICIPAL DE

GOIANÉSIA DO PARÁ

PRODUCED BY AN AUTODESK EDUCATIONAL PRODUCT

Engº Eletricista Cicero Alyson Correia de Oliveira - Alva

RESP. TÉCNICO:

Cicero Alyson Correia de Oliveira

OBRA: SUBESTAÇÃO AEREA 75KVA
ENDEREÇO: RUA UNIÃO S/N, BAIRRO CENTRO

DATA:

22/06/2016

PRANCHA:

02/02