




Corte Longitudinal

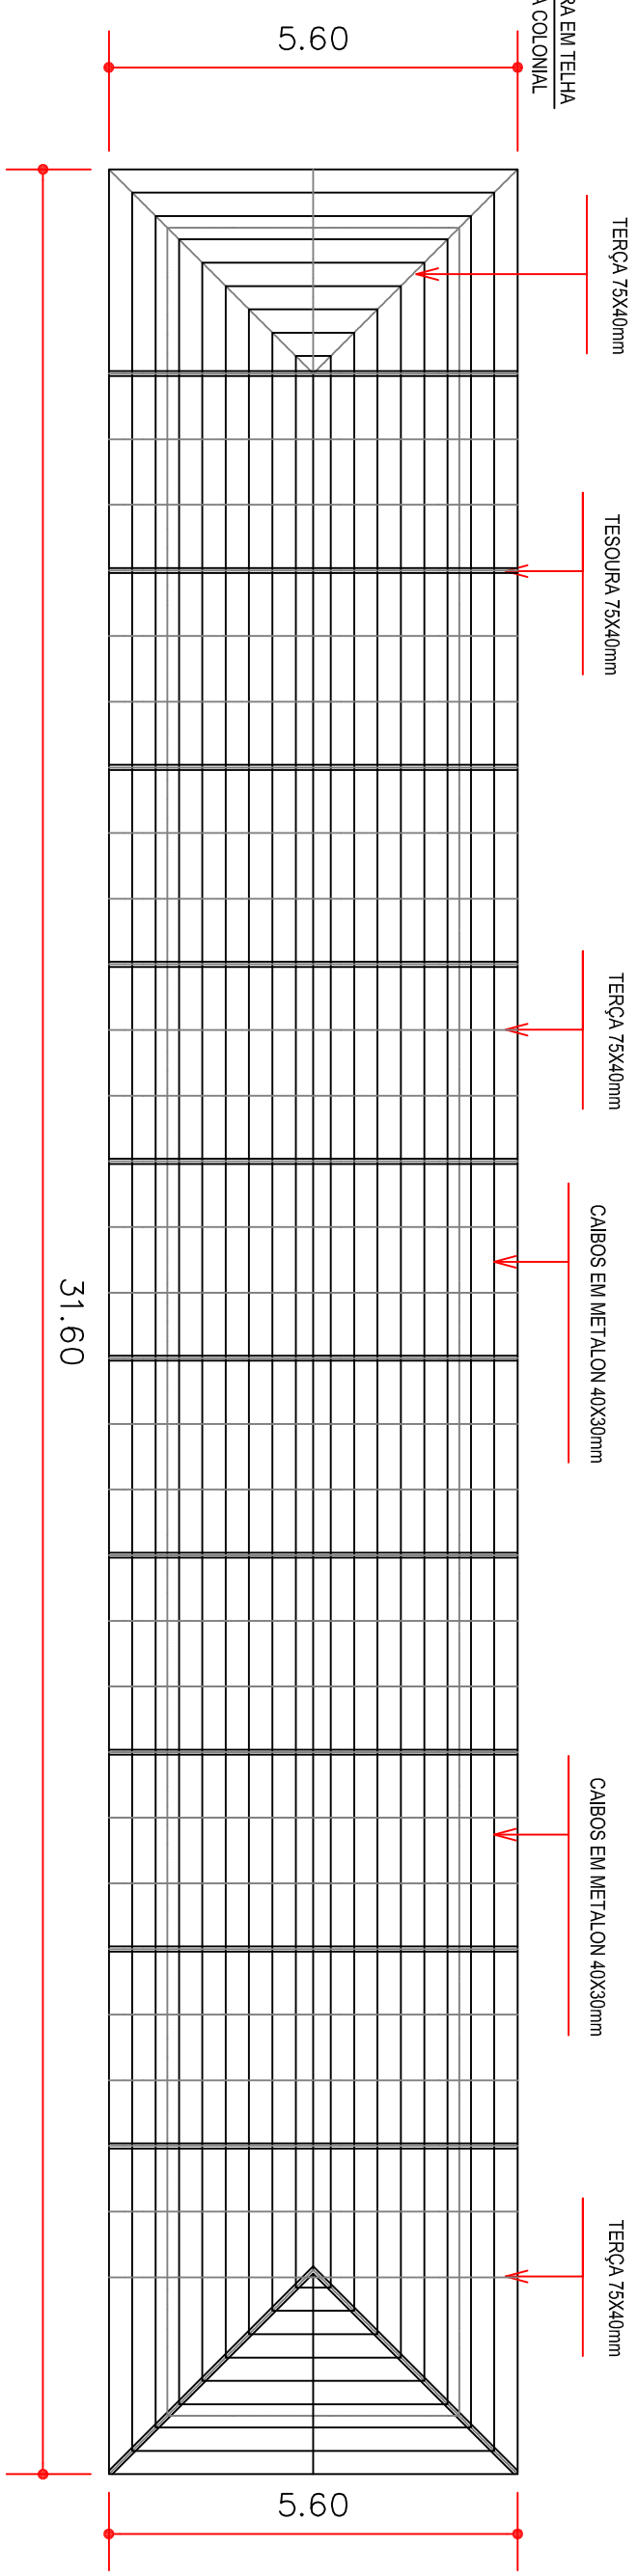


TRAMA DA COBERTURA
ESC.: 1: 100

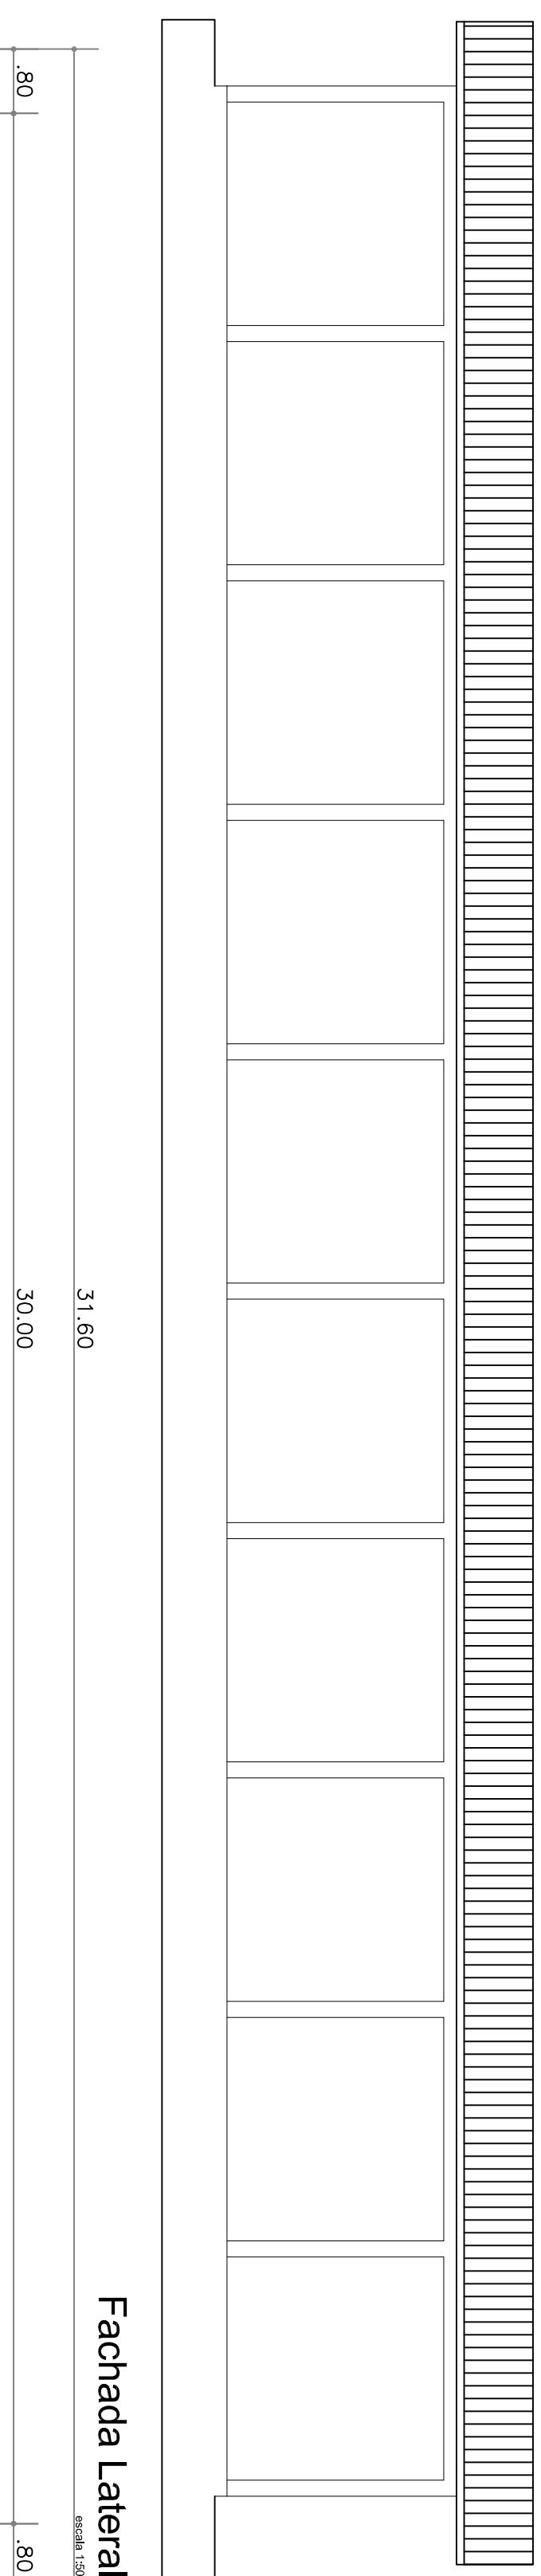




Fachada Lateral

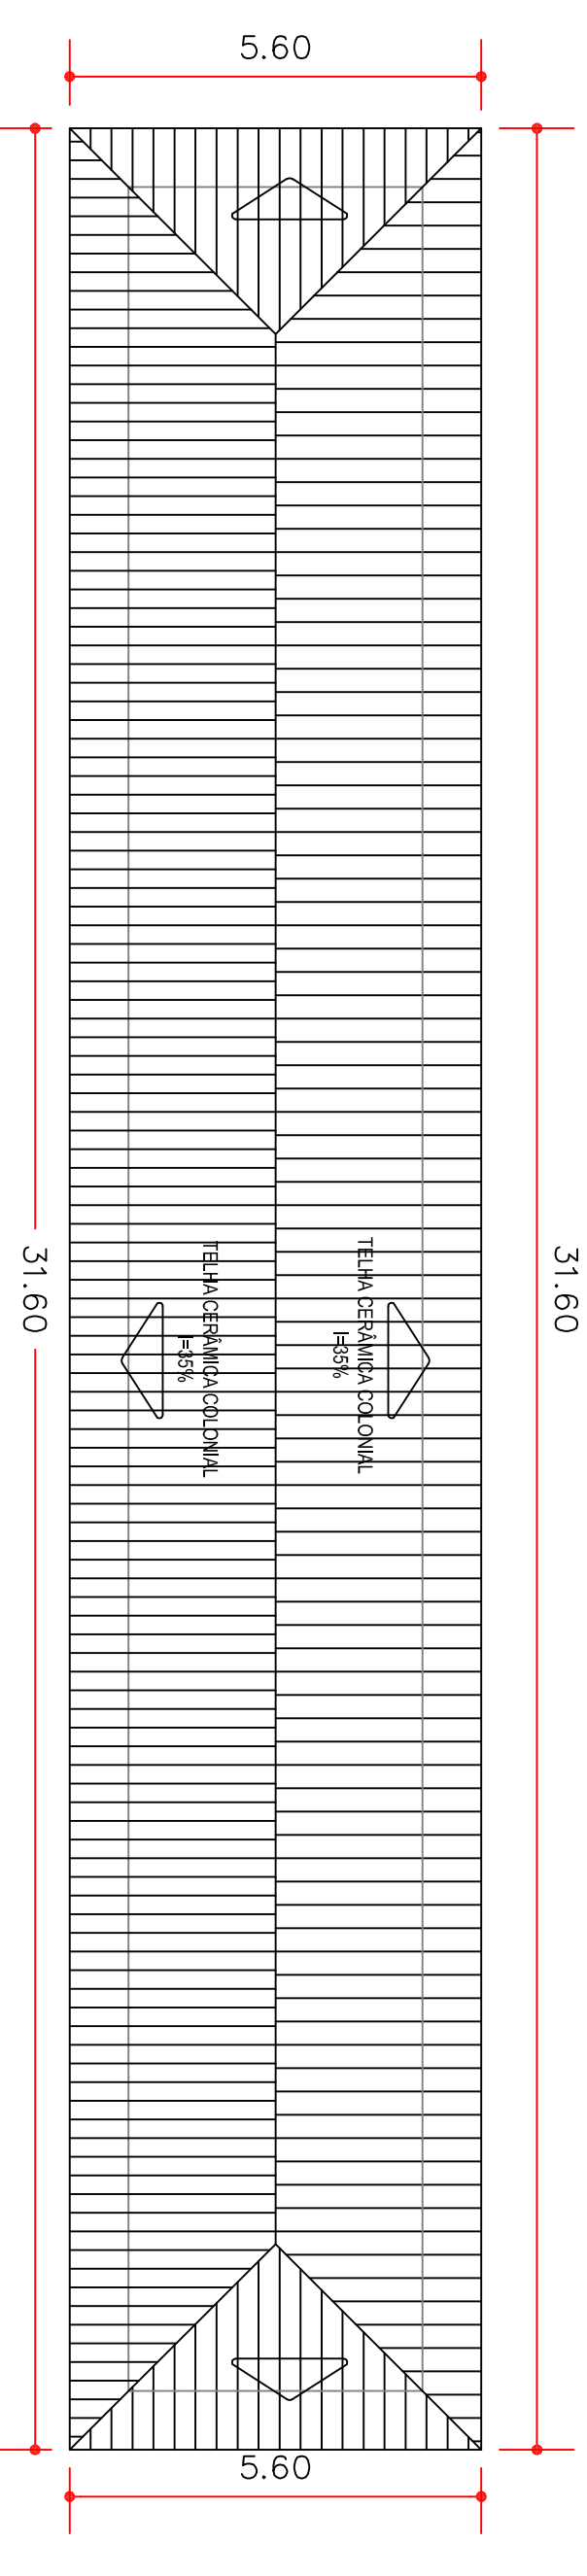

PLANTA DE COBERTURA
ESC.: 1:100

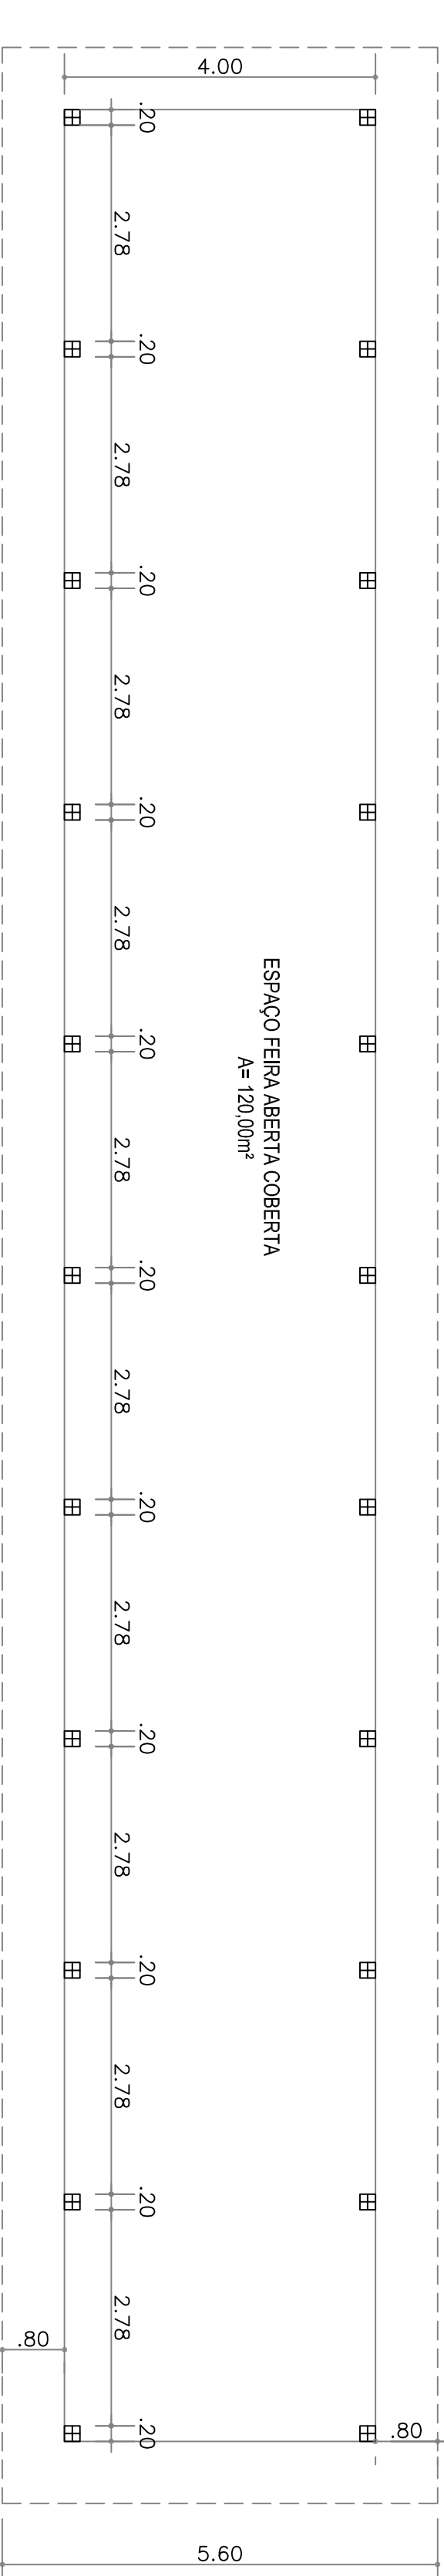

PLANTA BAIXA
ESC.: 1:100

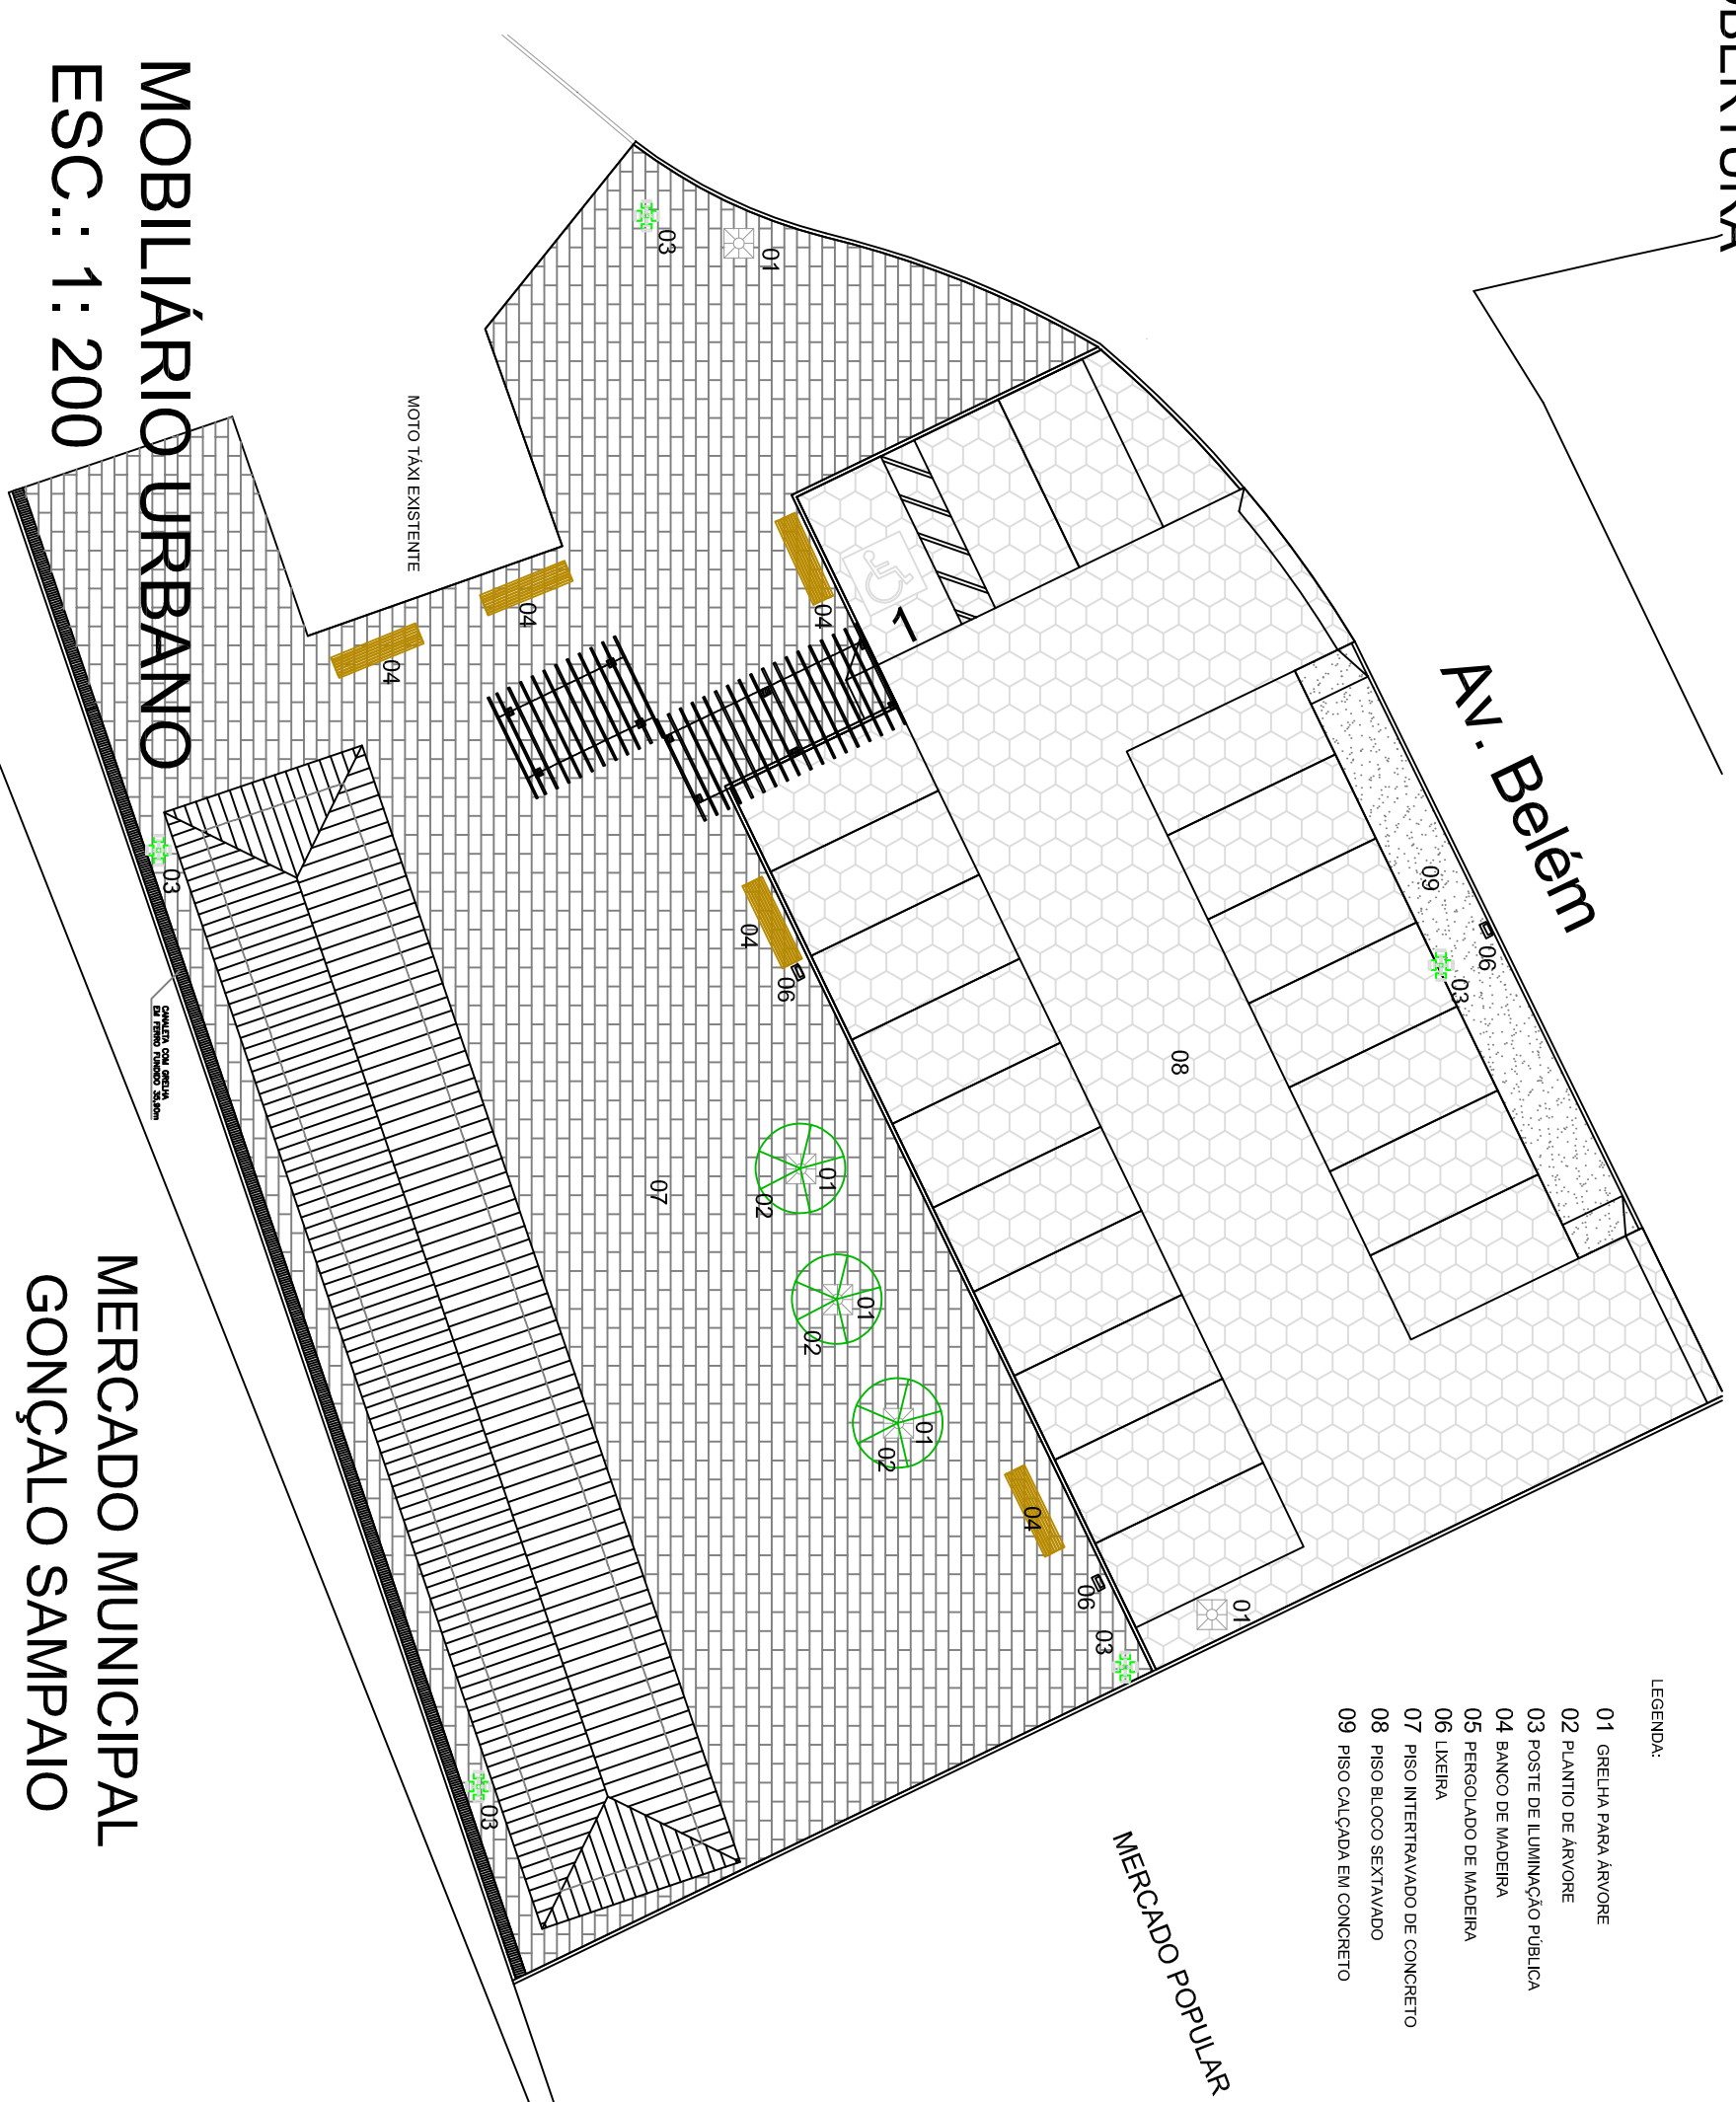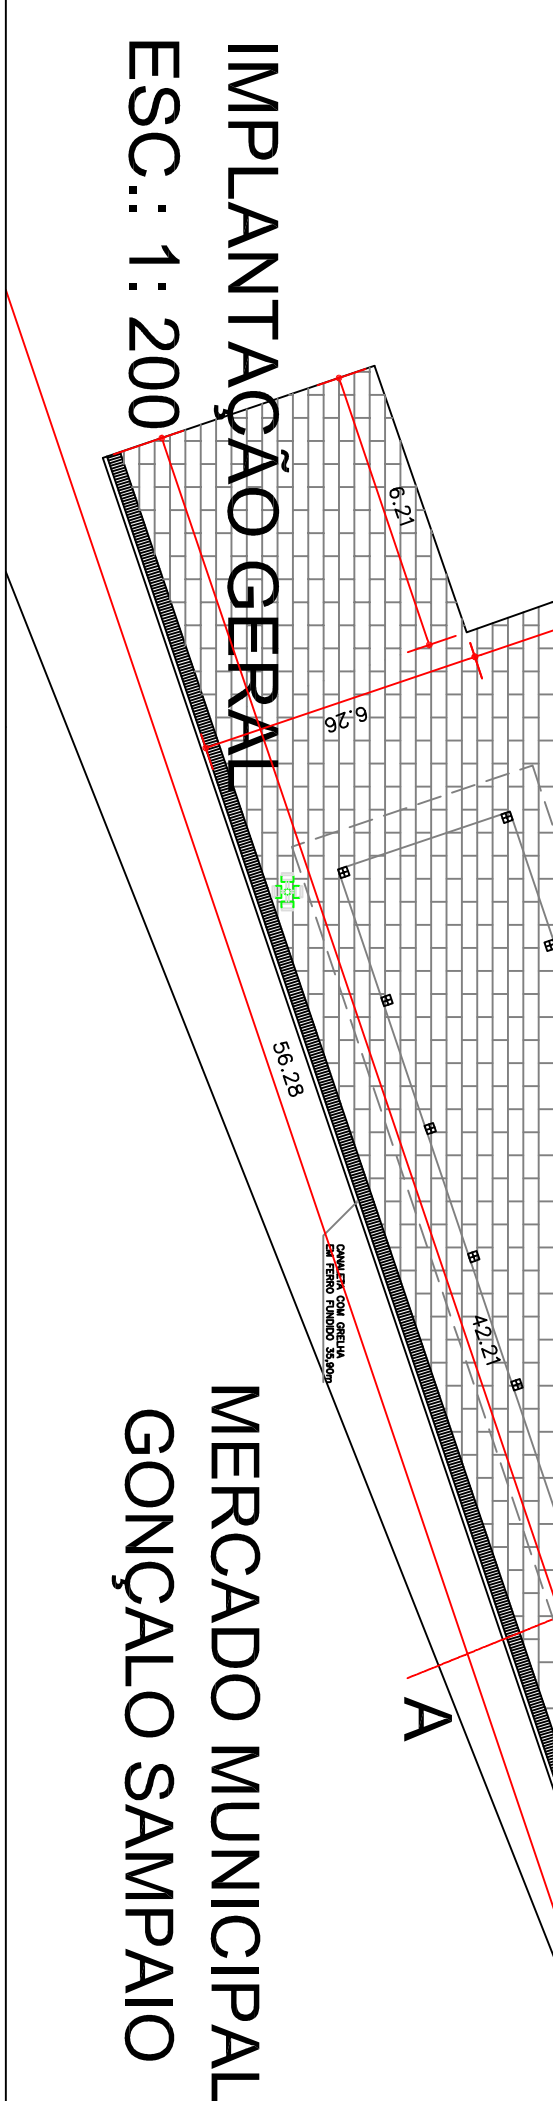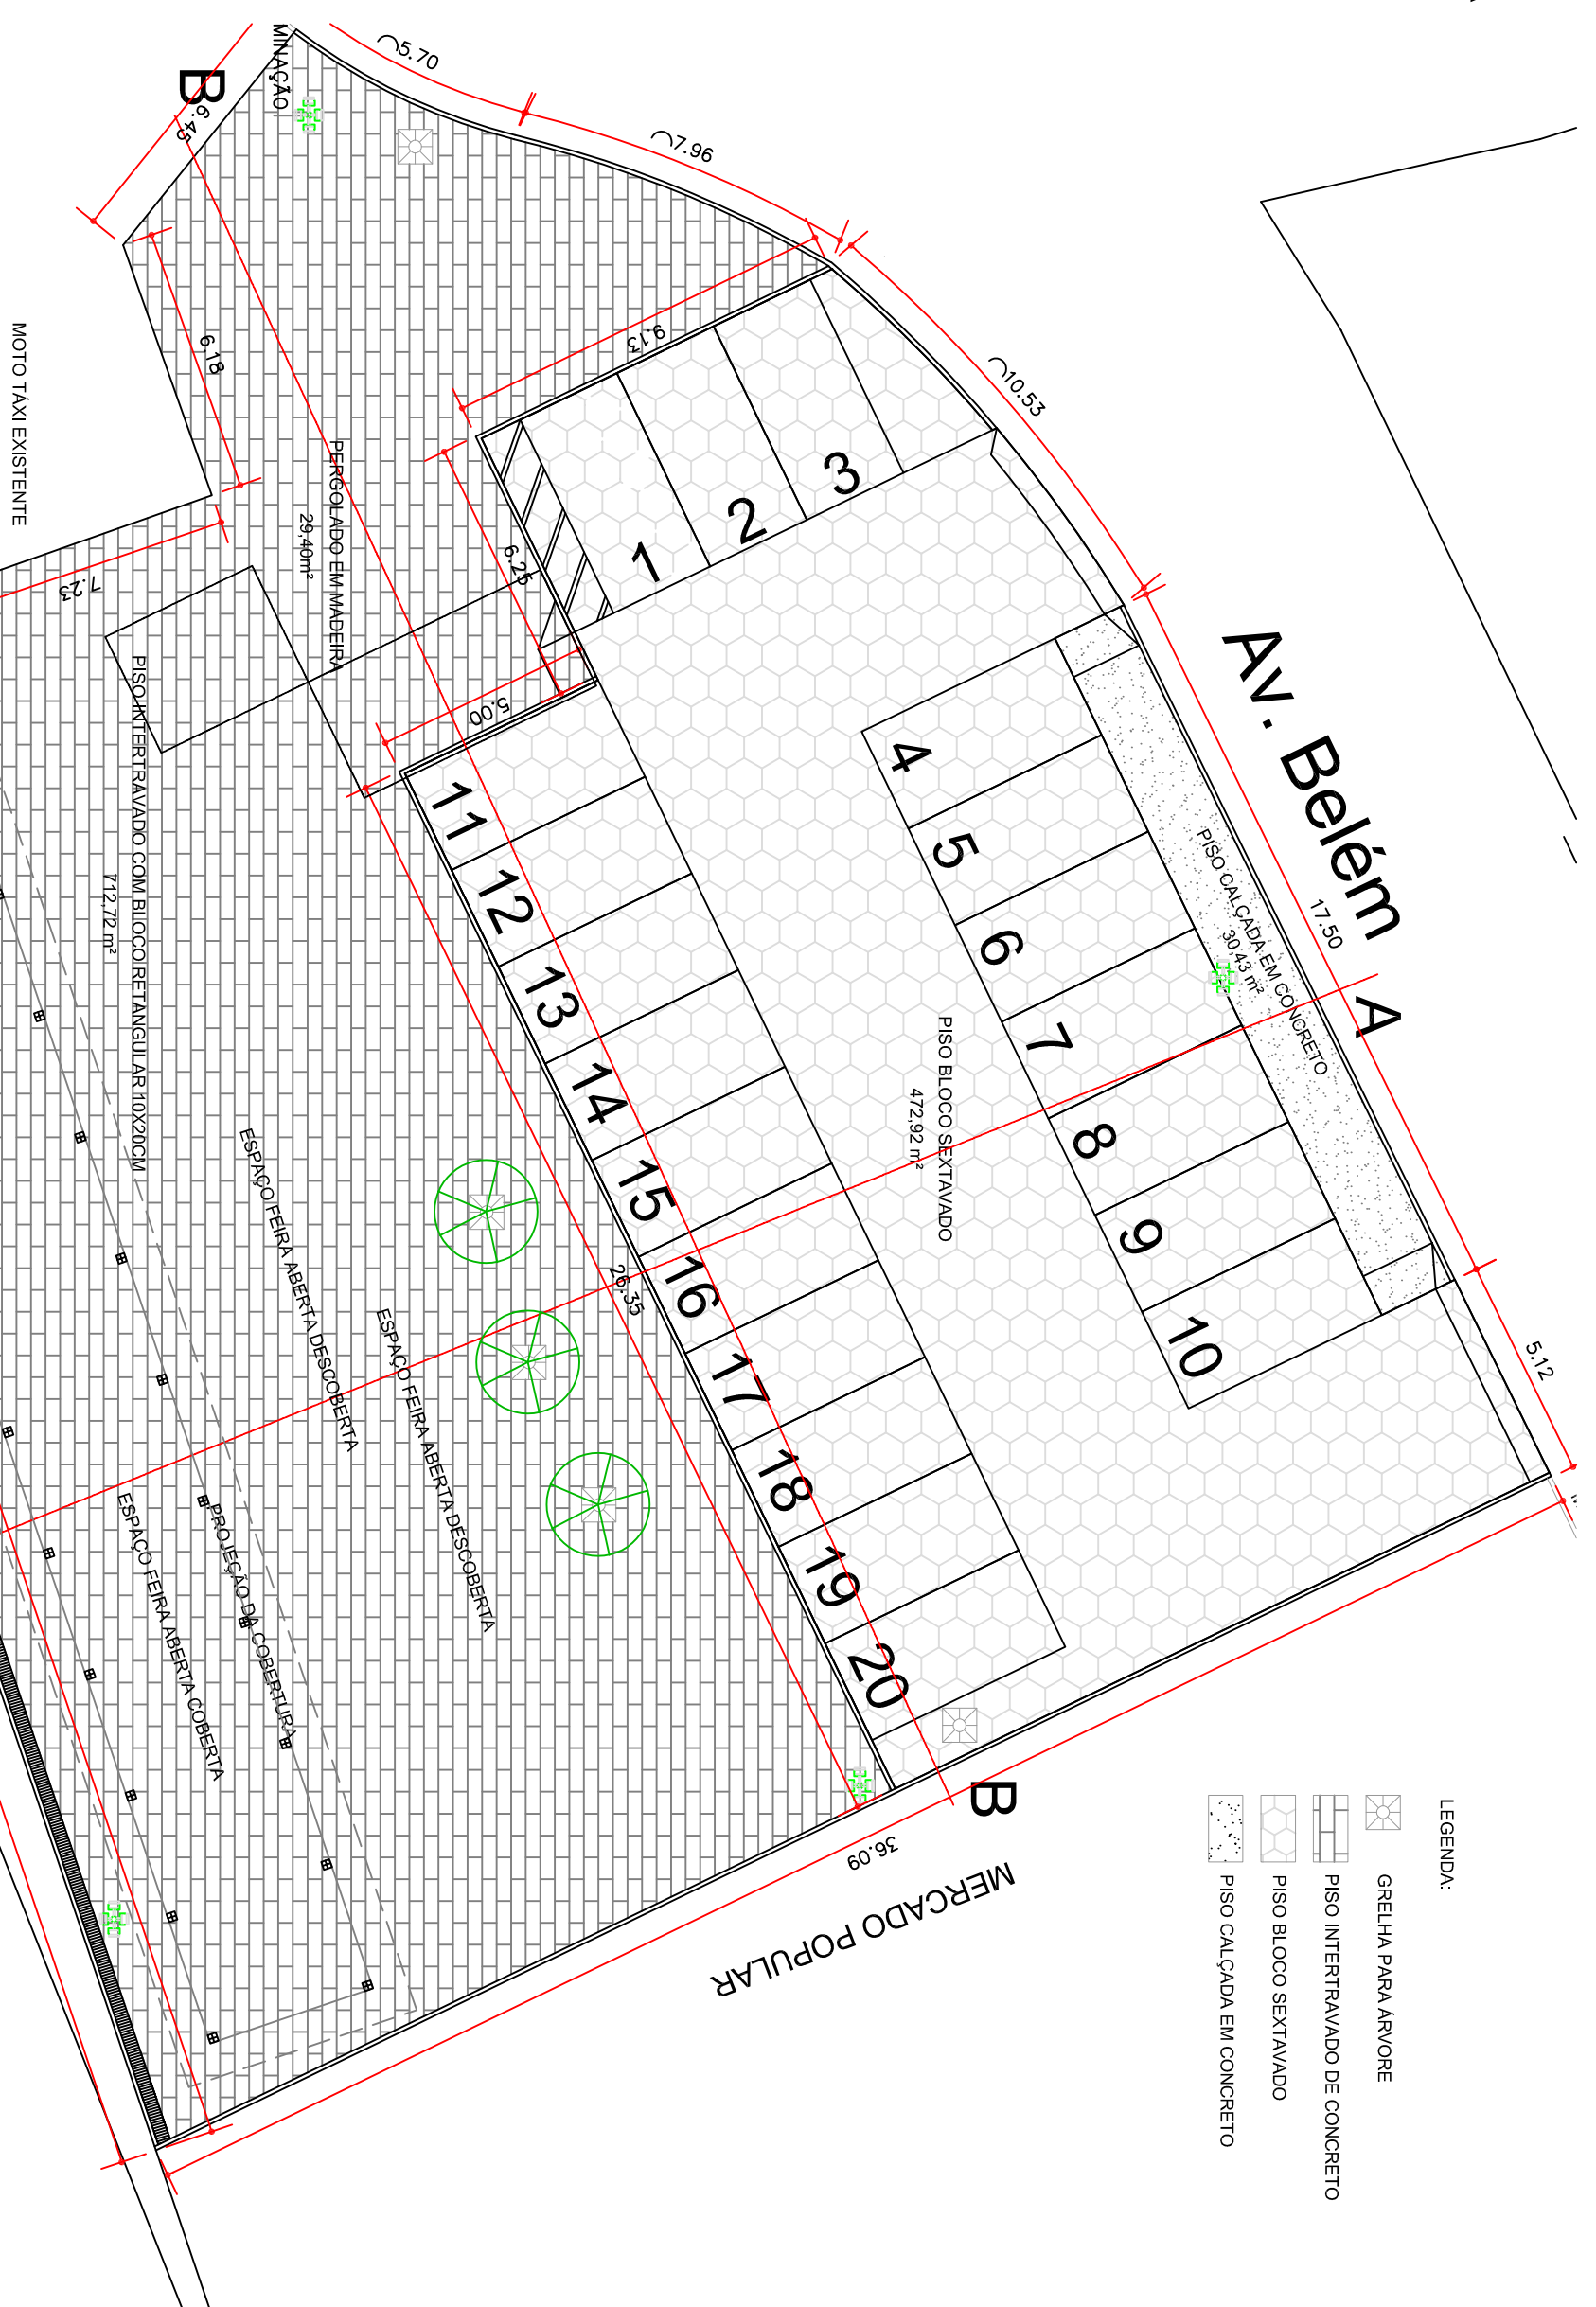

MOBILIÁRIO
ESC.: 1: 200

MERCADO MUNICIPAL
GONÇALO SAMPAIO

[illegible]