



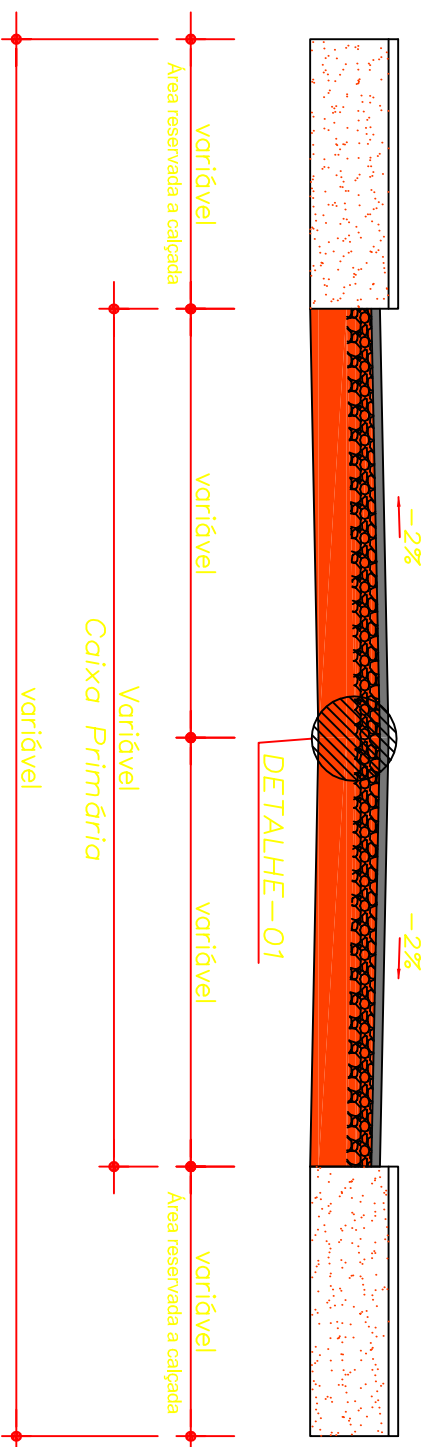

SEÇÃO TRANSVERSAL TIPO

MÉTODO EXECUTIVO - SEÇÃO TIPO

1. Regularização de sub-leito com material de cortes destinados a boca-fora e compactação a 100% Proctor Normal.
2. Camada Única estabilizada granulometricamente

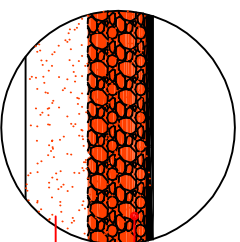

ARGILA, ARGILA VERMELHA OU ARGILA ARENOSA
RETIRADA DA JAZIDA SEM TRANSPORTE
Camada Sub Leito (Terreno Natural Existente)

DETALHE-01: COMPOSIÇÃO PISTAS
SEM ESCALA



SECRETARIA DE SANEAMENTO E INFRA-ESTRUTURA
DEPARTAMENTO DE OBRAS

PREFEITURA MUNICIPAL DE ANANINDEUA
SECRETARIA DE SANEAMENTO E INFRA-ESTRUTURA

DEPARTAMENTO DE OBRAS



Malha Viária - Terraplenagem
Ananindeua
PLANTA GRÁFICA

Responsável Projeto:

SESAN-Secretaria Municipal de Ananindeua

DATA: AGOSTO / 2015

ESCALA: INDICADA

FRANCHA

01-01