



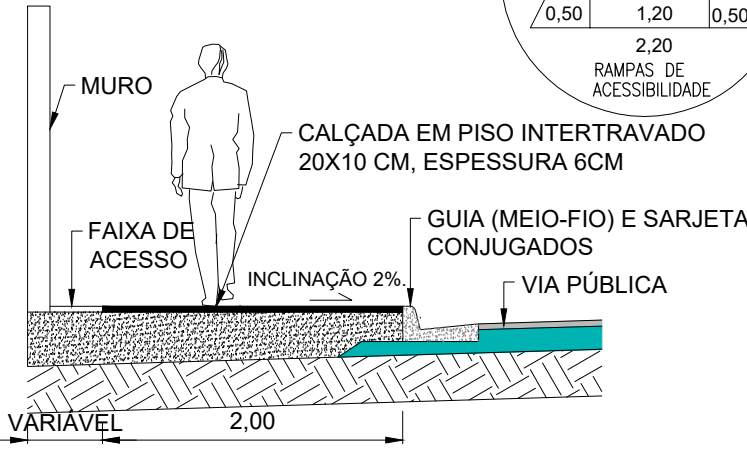

SEÇÃO TRANSVERSAL - CALÇADA PADRÃO
ESCALA 1/25


- LEGENDA:
ESTRUTURA DO PAVIMENTO DAS PISTAS
- BLOCKET
 - COLCHÃO DE AREIA
 - TERRENO NIVELADO
 - SOLO APILOADO

SEÇÃO TRANSVERSAL

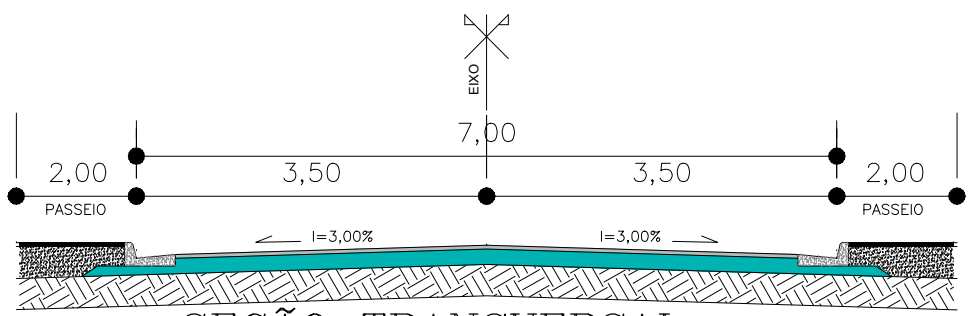

SEÇÃO TRANSVERSAL
ESCALA 1/50

LAY OUT
CALÇADA PADRÃO

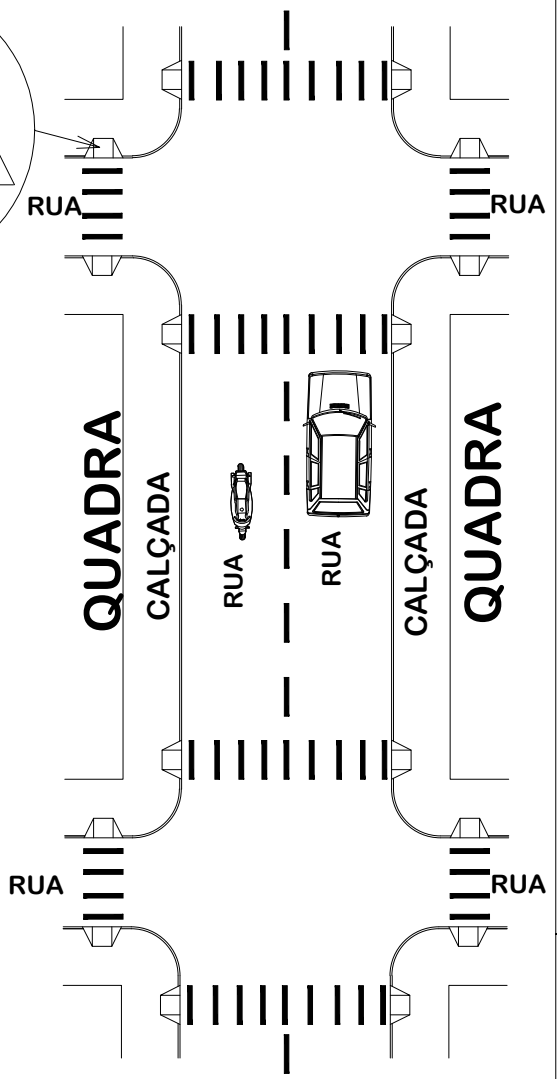

DET. RUA E CALÇADA
ESCALA 1/250

PAVIMENTAÇÃO ASFÁLTICA BLOKRET

ASS		ASS	
PROPRIETÁRIO PREFEITURA MUNICIPAL DE RIO MARIA		RESP. TÉCNICO/AUTOR DO PROJETO ENG° MONIQUE PAULA T. FAGUNDES CREA 1015027563 D - GO	
ENDEREÇO DA OBRA RUAS DO BAIRRO DA LIBERDADE, ZONA URBANA DE RIO MARIA - PA		ESCALA INDICADA	DATA FEVEREIRO/2018
		CONTEÚDO RUA, CALÇADA E SEÇÃO TRANSVERSAL.	NÚMERO DE FOLHAS 02/02