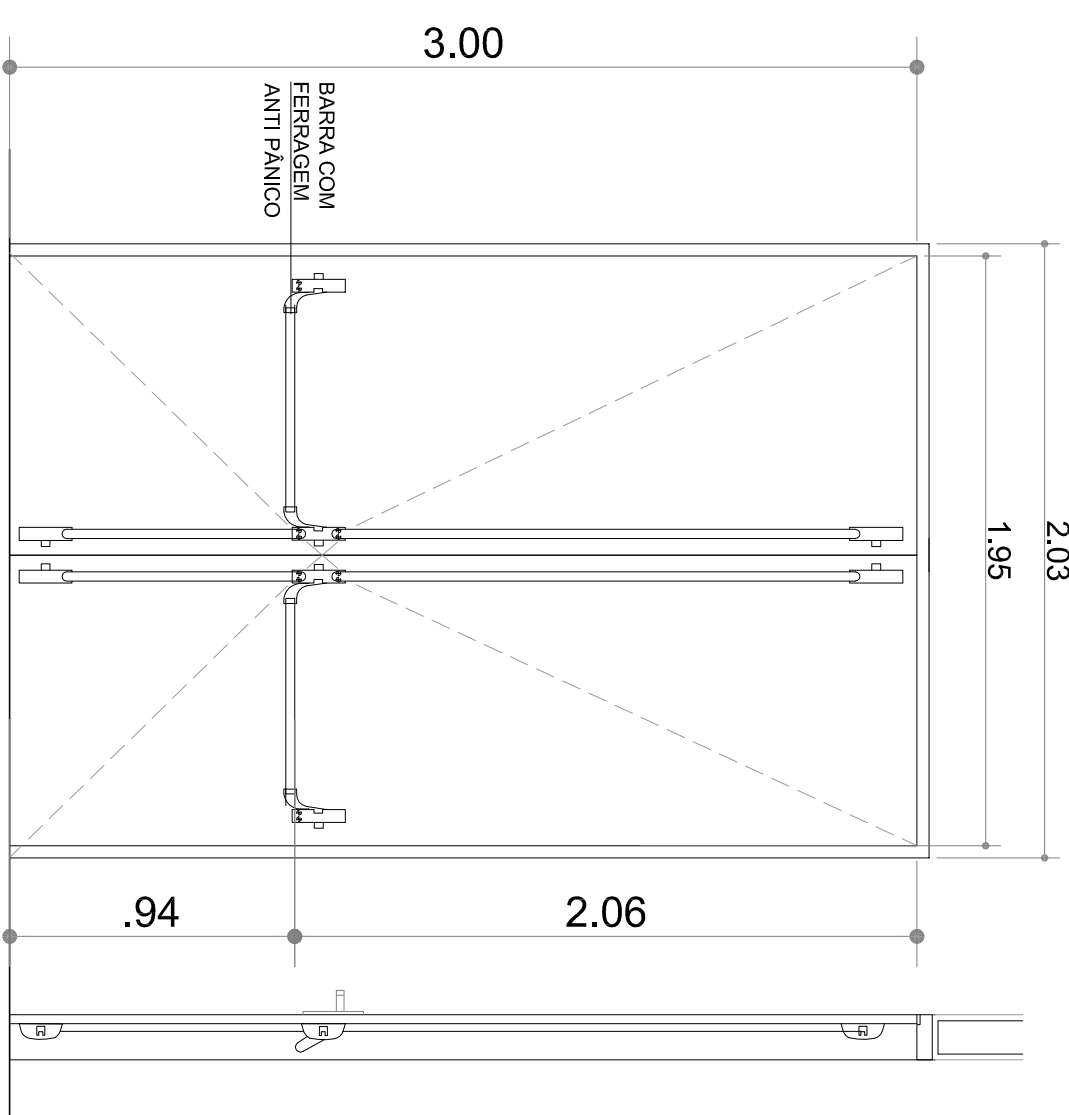
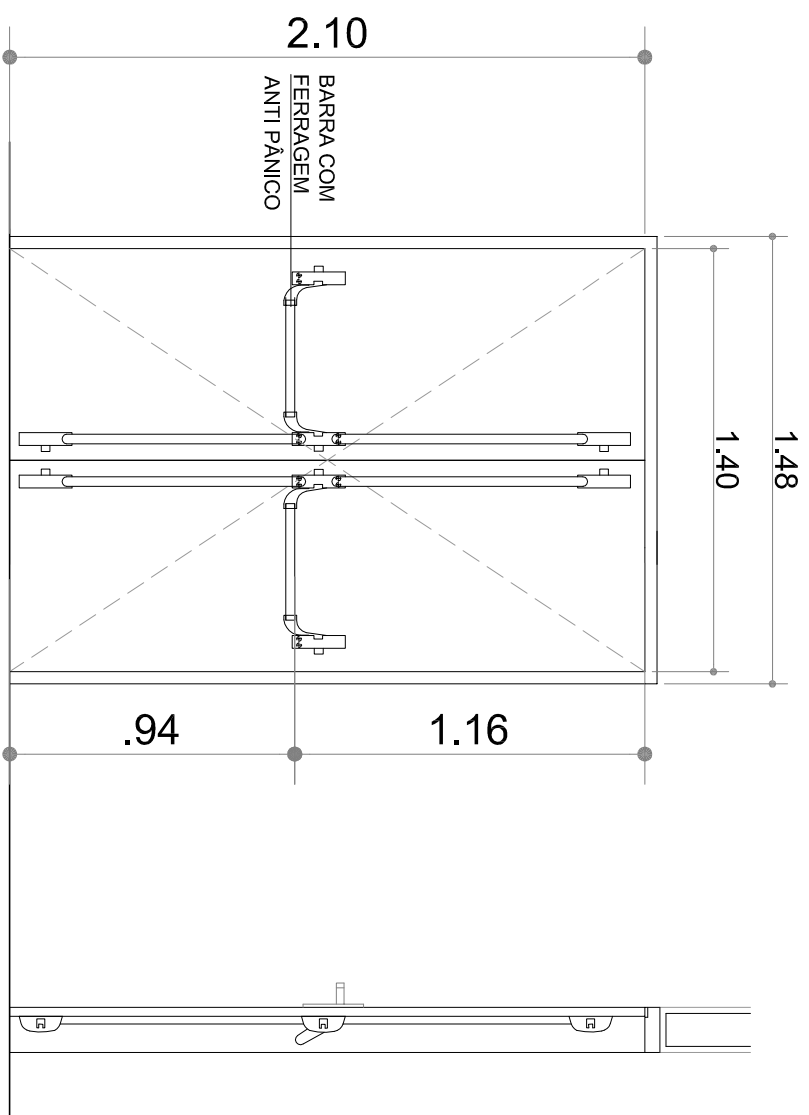
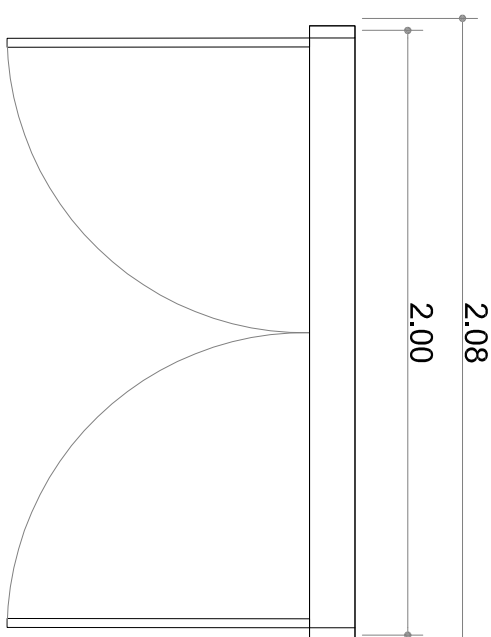
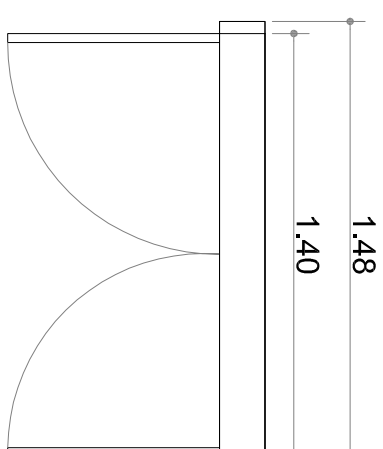
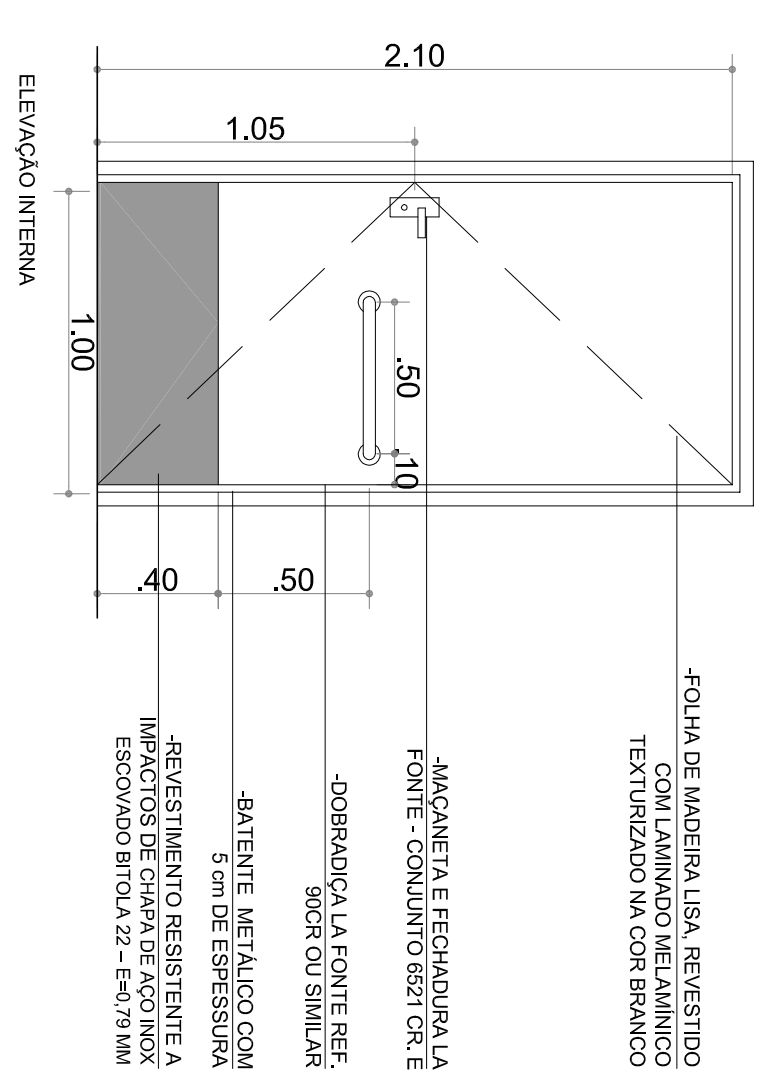
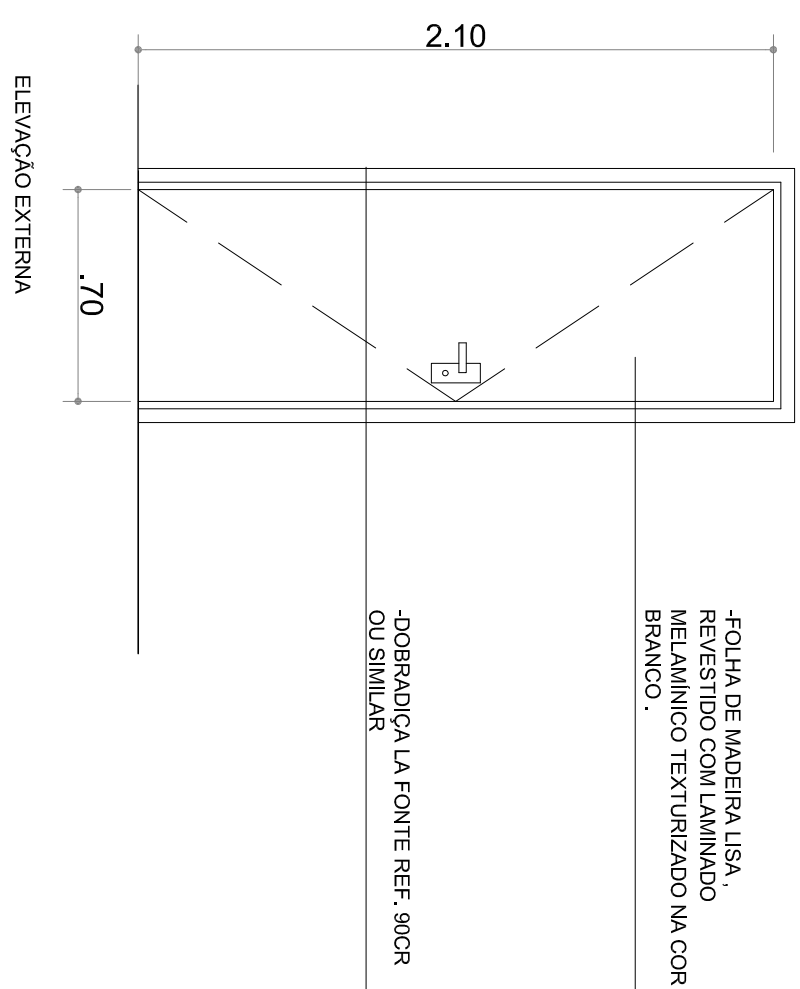
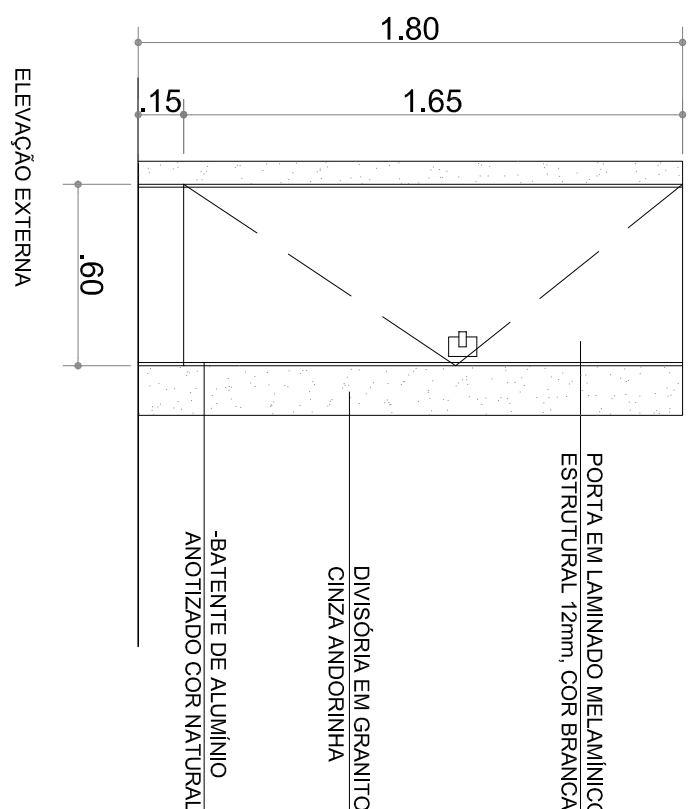
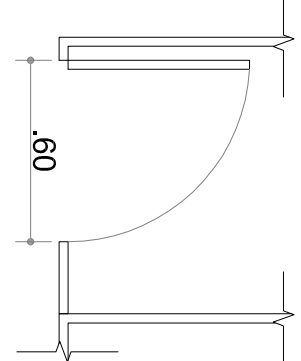
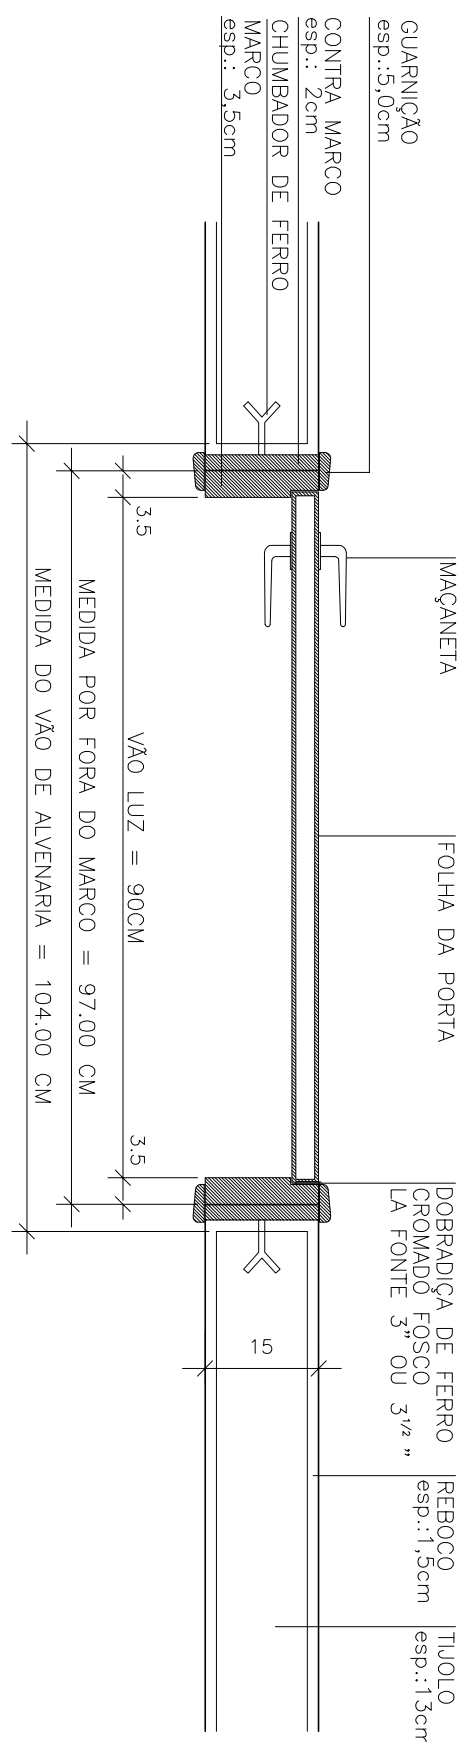


[illegible]

**DETALHE DO MARCO E CONTRAMARCO
PORTAS DE MADEIRA**
esc.: 1:10

- CONFERIR MEDIDAS EM OBRA; E
- NÃO AFERIR MEDIDAS SOBRE O PAPEL.

[illegible]