




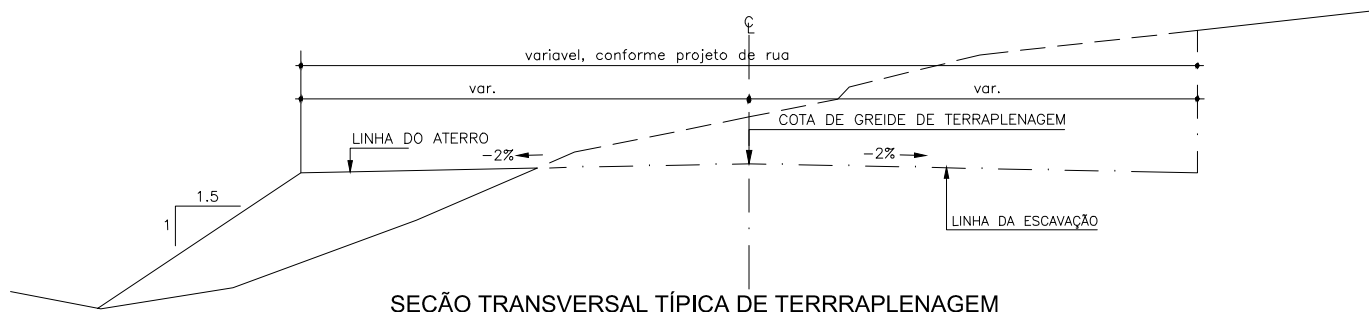

SEÇÃO TRANSVERSAL TÍPICA DE TERRRAPLENAGEM

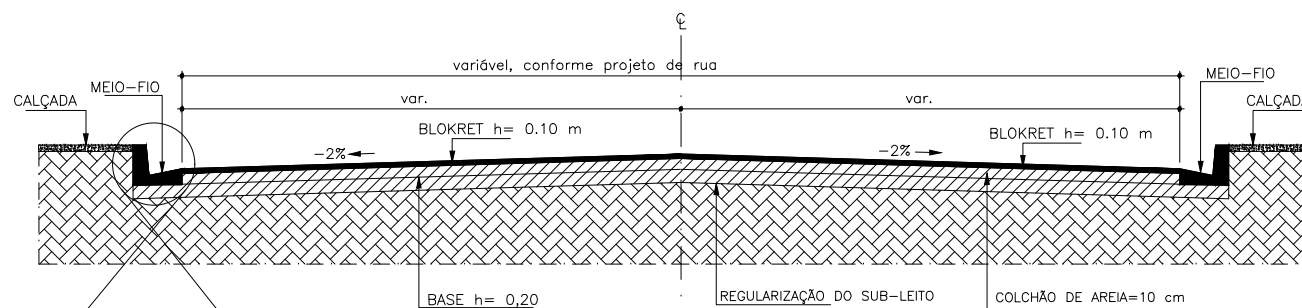

SEÇÃO TRANSVERSAL TÍPICA DO PAVIMENTO

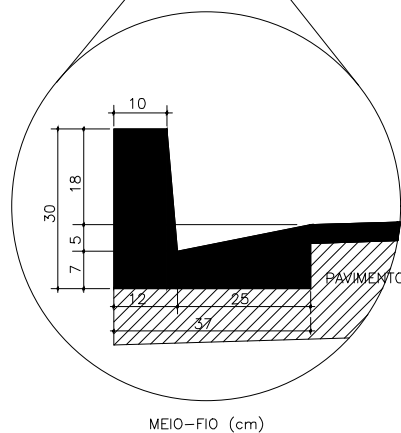

NOTAS:

1 - DIMENSÕES E ELEVAÇÕES EM METRO EXCETO ONDE INDICADO.

PREFEITURA MUNICIPAL DE JACAREACANGA SECRETARIA MUNICIPAL DE URBANIZAÇÃO, TRANSPORTE E SERVIÇOS PÚBLICOS - SEMUTRAN

OBRA Pavimentação em Bloket		INDICAÇÕES SEÇÃO TRANSVERSAL TÍPICA DAS RUAS A SEREM PAVIMENTADAS	
LOCAL jacareacanga - PA		RESP. TÉCNICO Enga. Civil Daniela Machado CREA 15.762 D/PA	
CAD	DATA Outubro 2013	ESCALA 1:75	REFERÊNCIAS