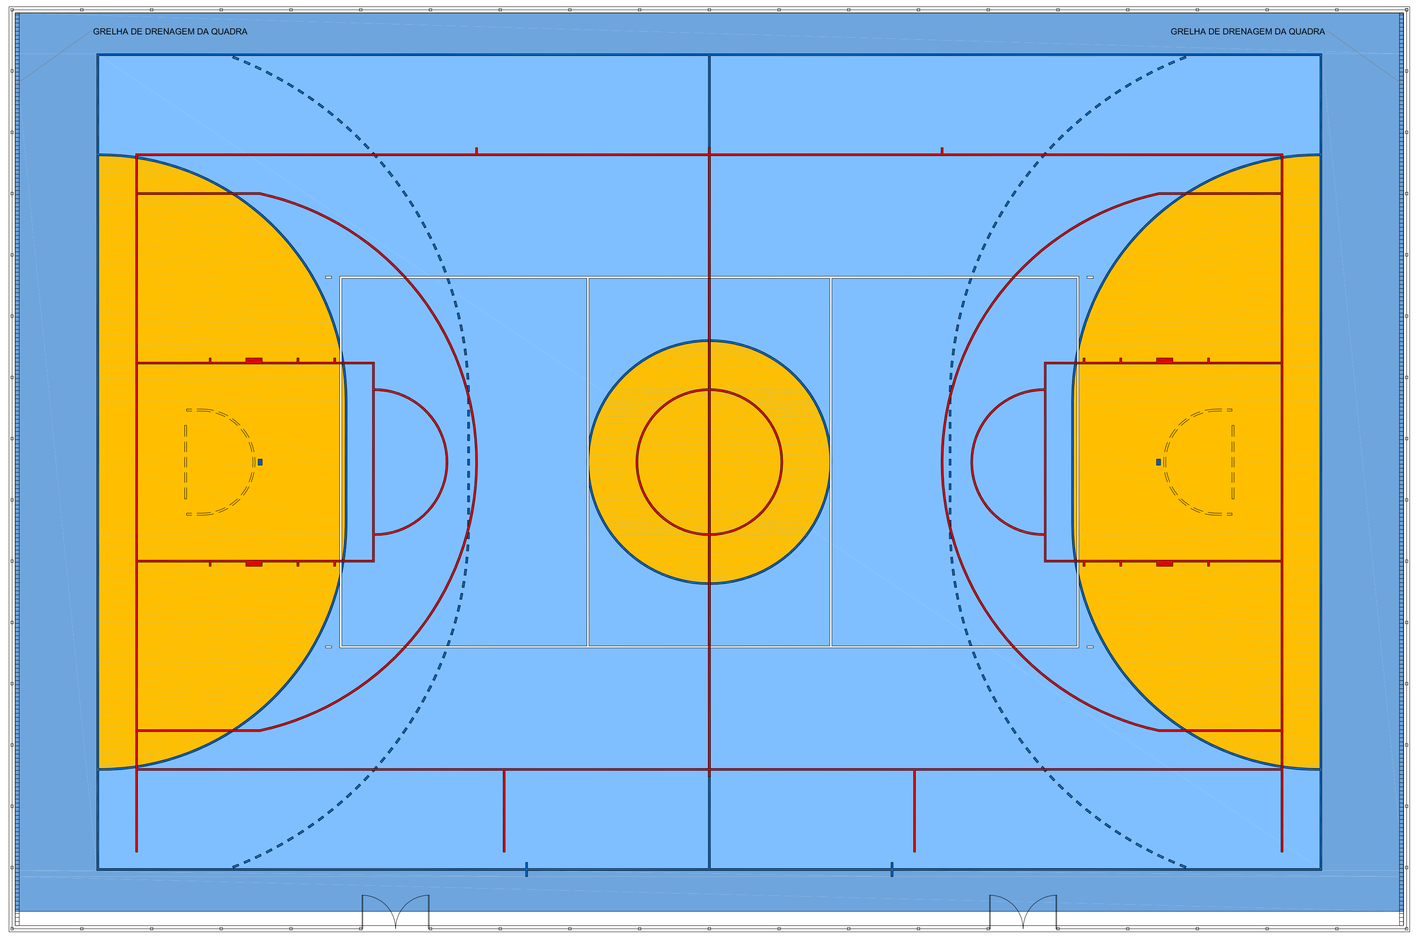

PLANTA | QUADRA POLIESPORTIVA
ESC. 1:75

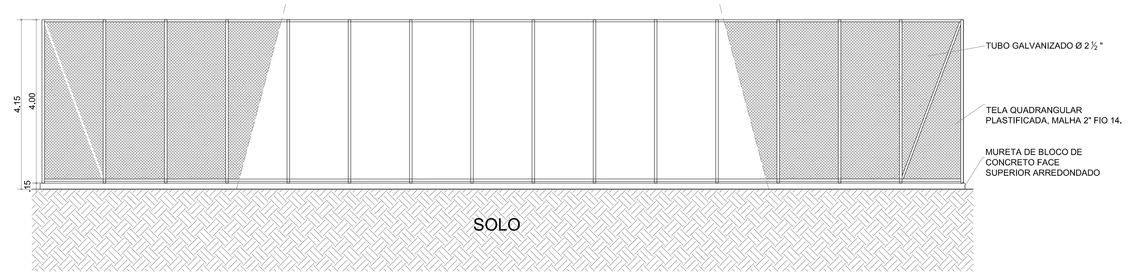

ELEVAÇÃO 2 | QUADRA POLIESPORTIVA
ESC. 1:75

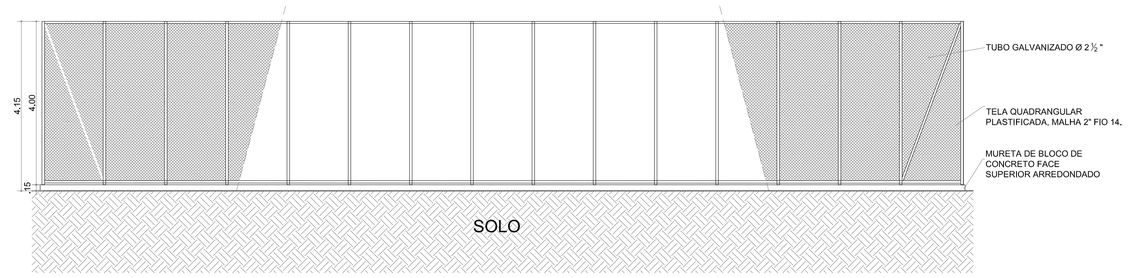

ELEVAÇÃO 4 | QUADRA POLIESPORTIVA
ESC. 1:75

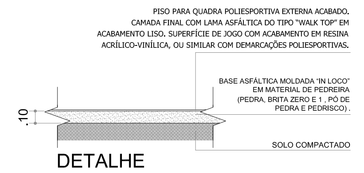

DETALHE
CORTE QUADRA POLIESPORTIVA
ESC. 1:25

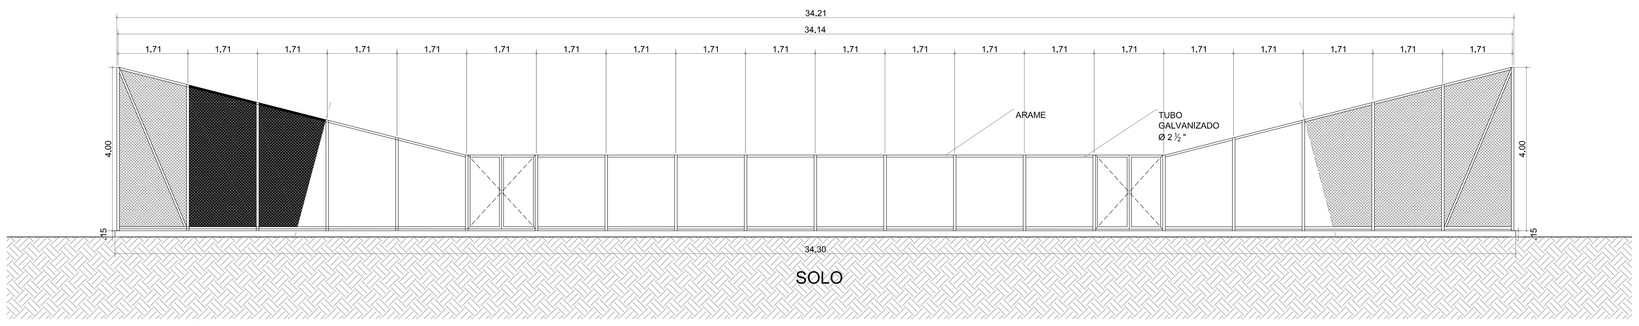

ELEVAÇÃO 1 | QUADRA POLIESPORTIVA
ESC. 1:75

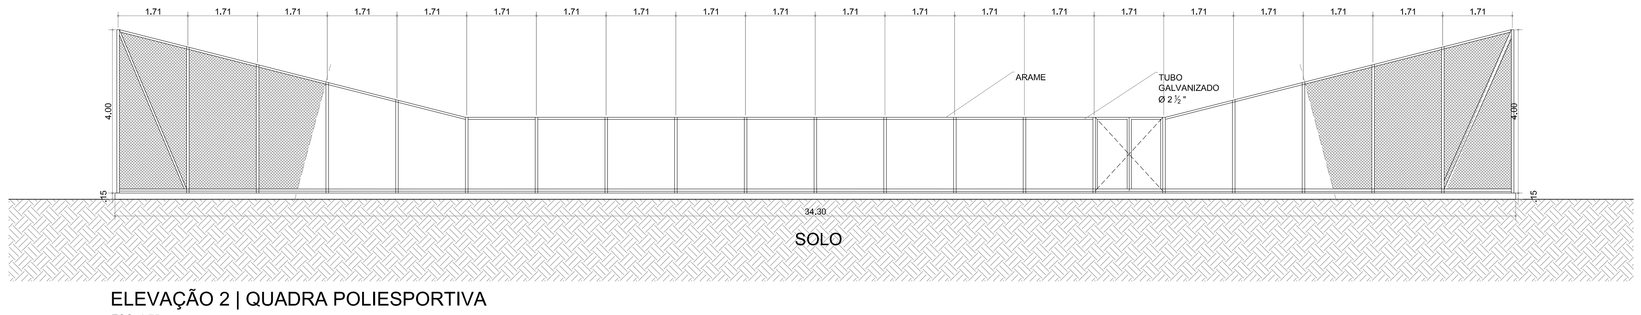

ELEVAÇÃO 2 | QUADRA POLIESPORTIVA
ESC. 1:75

NOTAS:
- CONFERIR MEDIDAS EM OBRA; E
- NÃO AFERIR MEDIDAS SOBRE O PAPEL.

REV	DATA	RESP.	DESCRIÇÃO	FASE DO PROJETO
3				AS-BUILT
2	28/11/2013	EFFECT	EMISSÃO INICIAL	EXECUTIVO ■
1				COMENTADO
0				BÁSICO

Ministério do Esporte
GOVERNO FEDERAL BRASIL PAÍS RICO É PAÍS SEM POBREZA

TITULO: **CIE - CENTRO DE INICIAÇÃO AO ESPORTE**

PROJETO:

MODALIDADE: ARQUITETURA - PROJETO EXECUTIVO - CIE - R40

ESPECIALIDADE: GINÁSIO - DETALHES DE GRADIL

AUTOR DO PROJETO: EFFECT ARQUITETURA E GERENCIAMENTO DE PROJETOS LTDA. - CAU 17075-5 - RRT: 1787968

VERIFICAÇÃO/DATA: CIE-28/11/13

EMISSÃO INICIAL: 28/11/13

FOLHA: 020/033

ESCALA: 1:25

ÁREA: IMPLANTAÇÃO MÓDULO 02

REFERENCIA/ARQUIVO: CIE-R40-ARQ-EX-1503-R00

MUNICIPIO DE MARITUBA:01611666000149
Assinado de forma digital por MUNICIPIO DE MARITUBA:01611666000149
Dados: 2016.12.06 12:29:48 -03'00'

Este documento é propriedade do Governo Federal - Ministério do Esporte e seu conteúdo não pode ser revelado a terceiros sem prévia autorização. A Administração não se responsabiliza extra o detalhista de responsabilidade sobre o documento.