
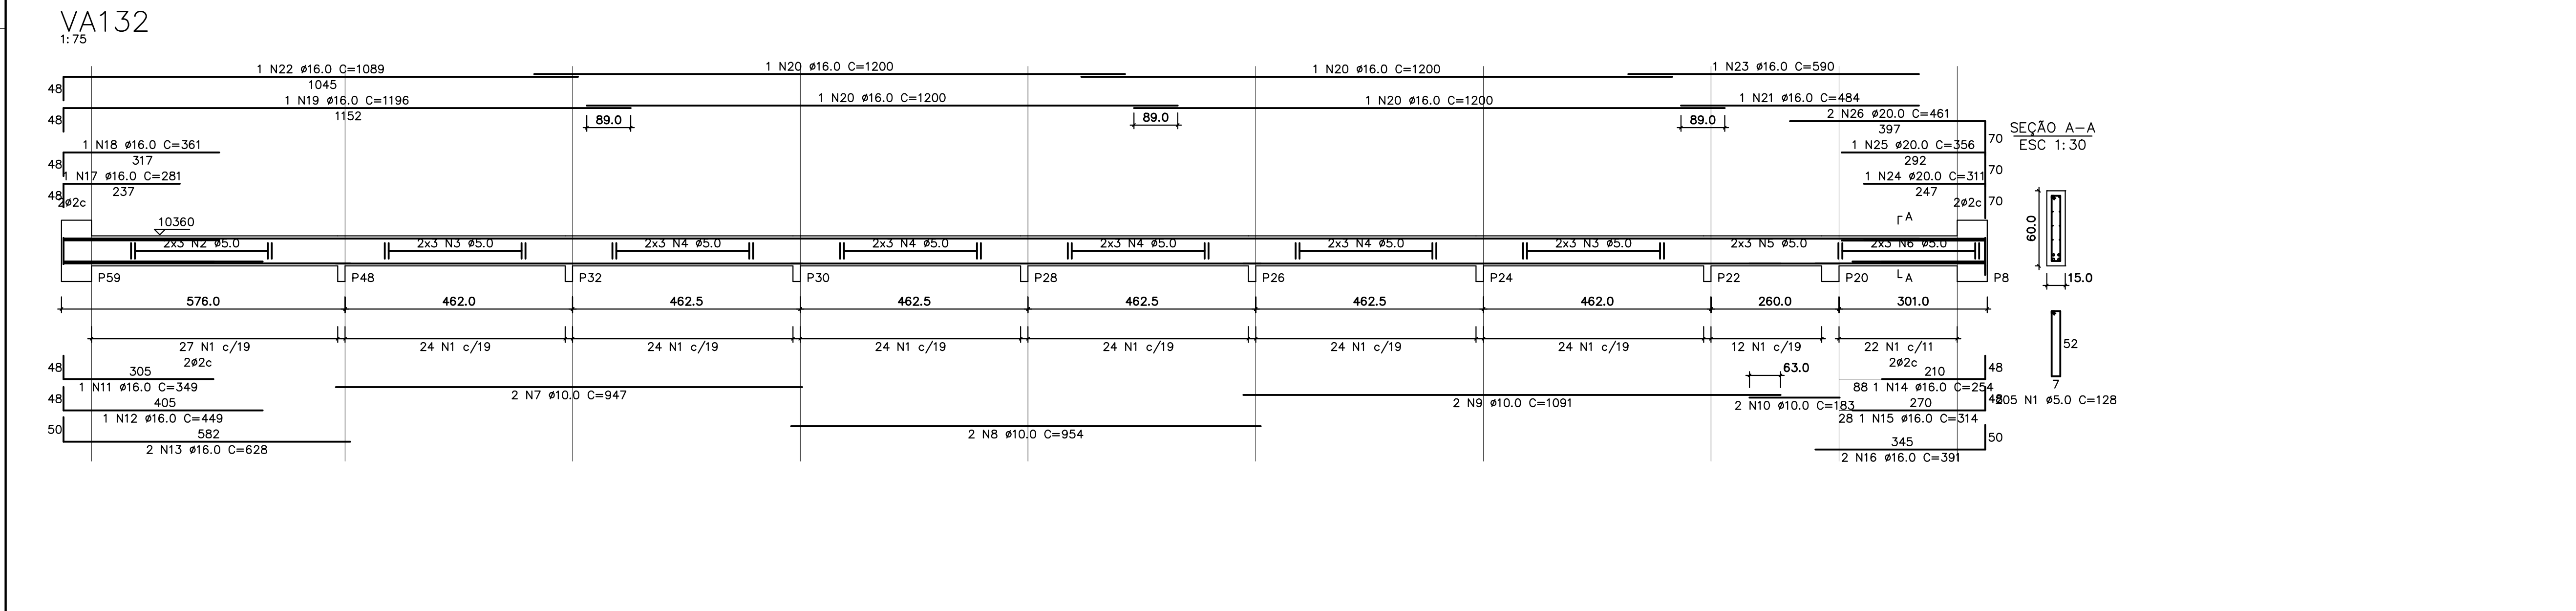


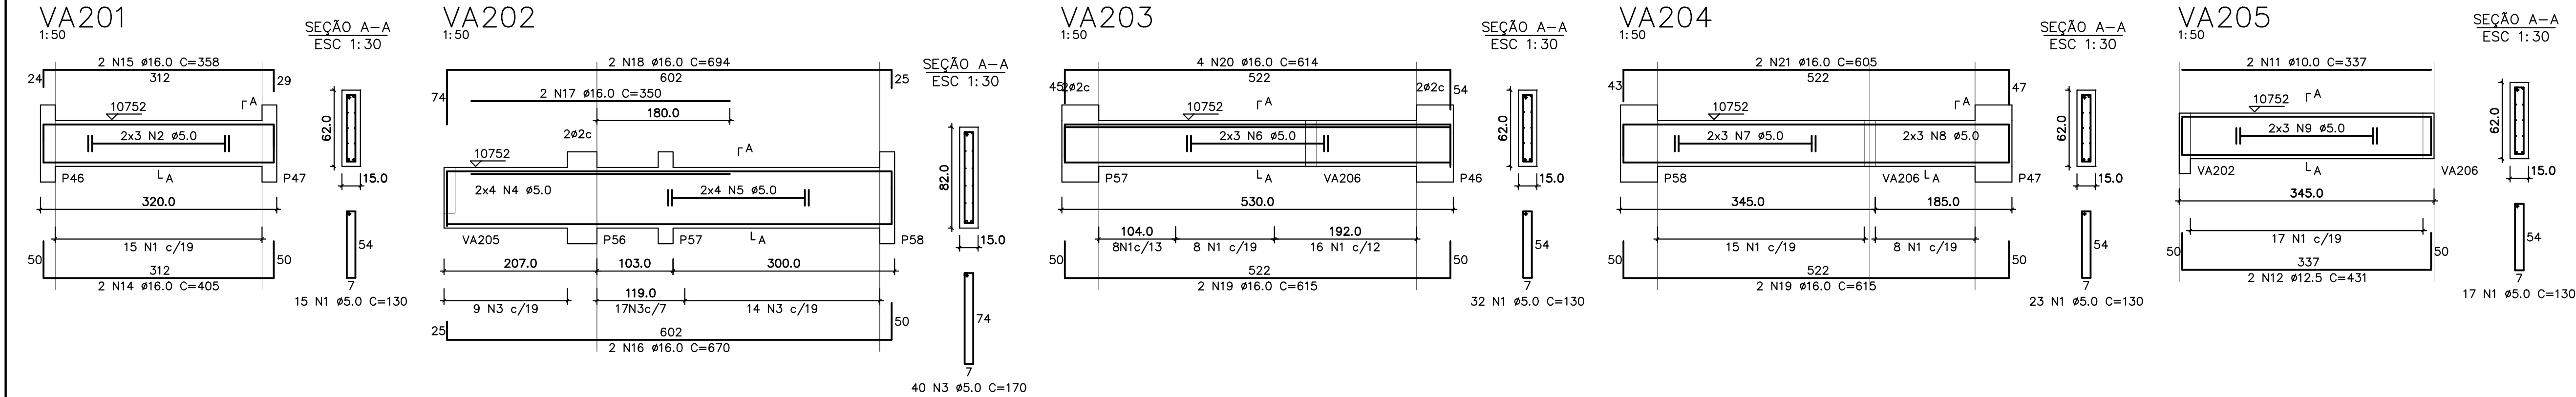

						TÍTULO: CIE - CENTRO DE INICIÇÃO AO ESPORTE	
				PROJETO:		MODALIDADE: E-STRUTURA DE CONCRETO - PROJETO EXECUTIVO	
				EXECUTIVO:		ESPECIALIDADE: GINÁSIO CIE-R40-45 - ARMADURA DAS VIGAS AÉREAS DA 1ª LAJE E DO BARRILETE	
				COMENTADO:		AUTOR DO PROJETO: ENG. PAULO SERGIO BATISTA PEREIRA	
				BÁSICO:		VERIFICAÇÃO DATA: 28/11/13 014/016 IMPLANTAÇÃO MÓD. 1,2 e 3	
				FASE DO PROJETO:		ESCALA: IDENTIFICAÇÃO ARQUIVO	
						CIE-06/05/14 INDICADA CIE-R40-45-ESC-EX-4013-R01.dwg	