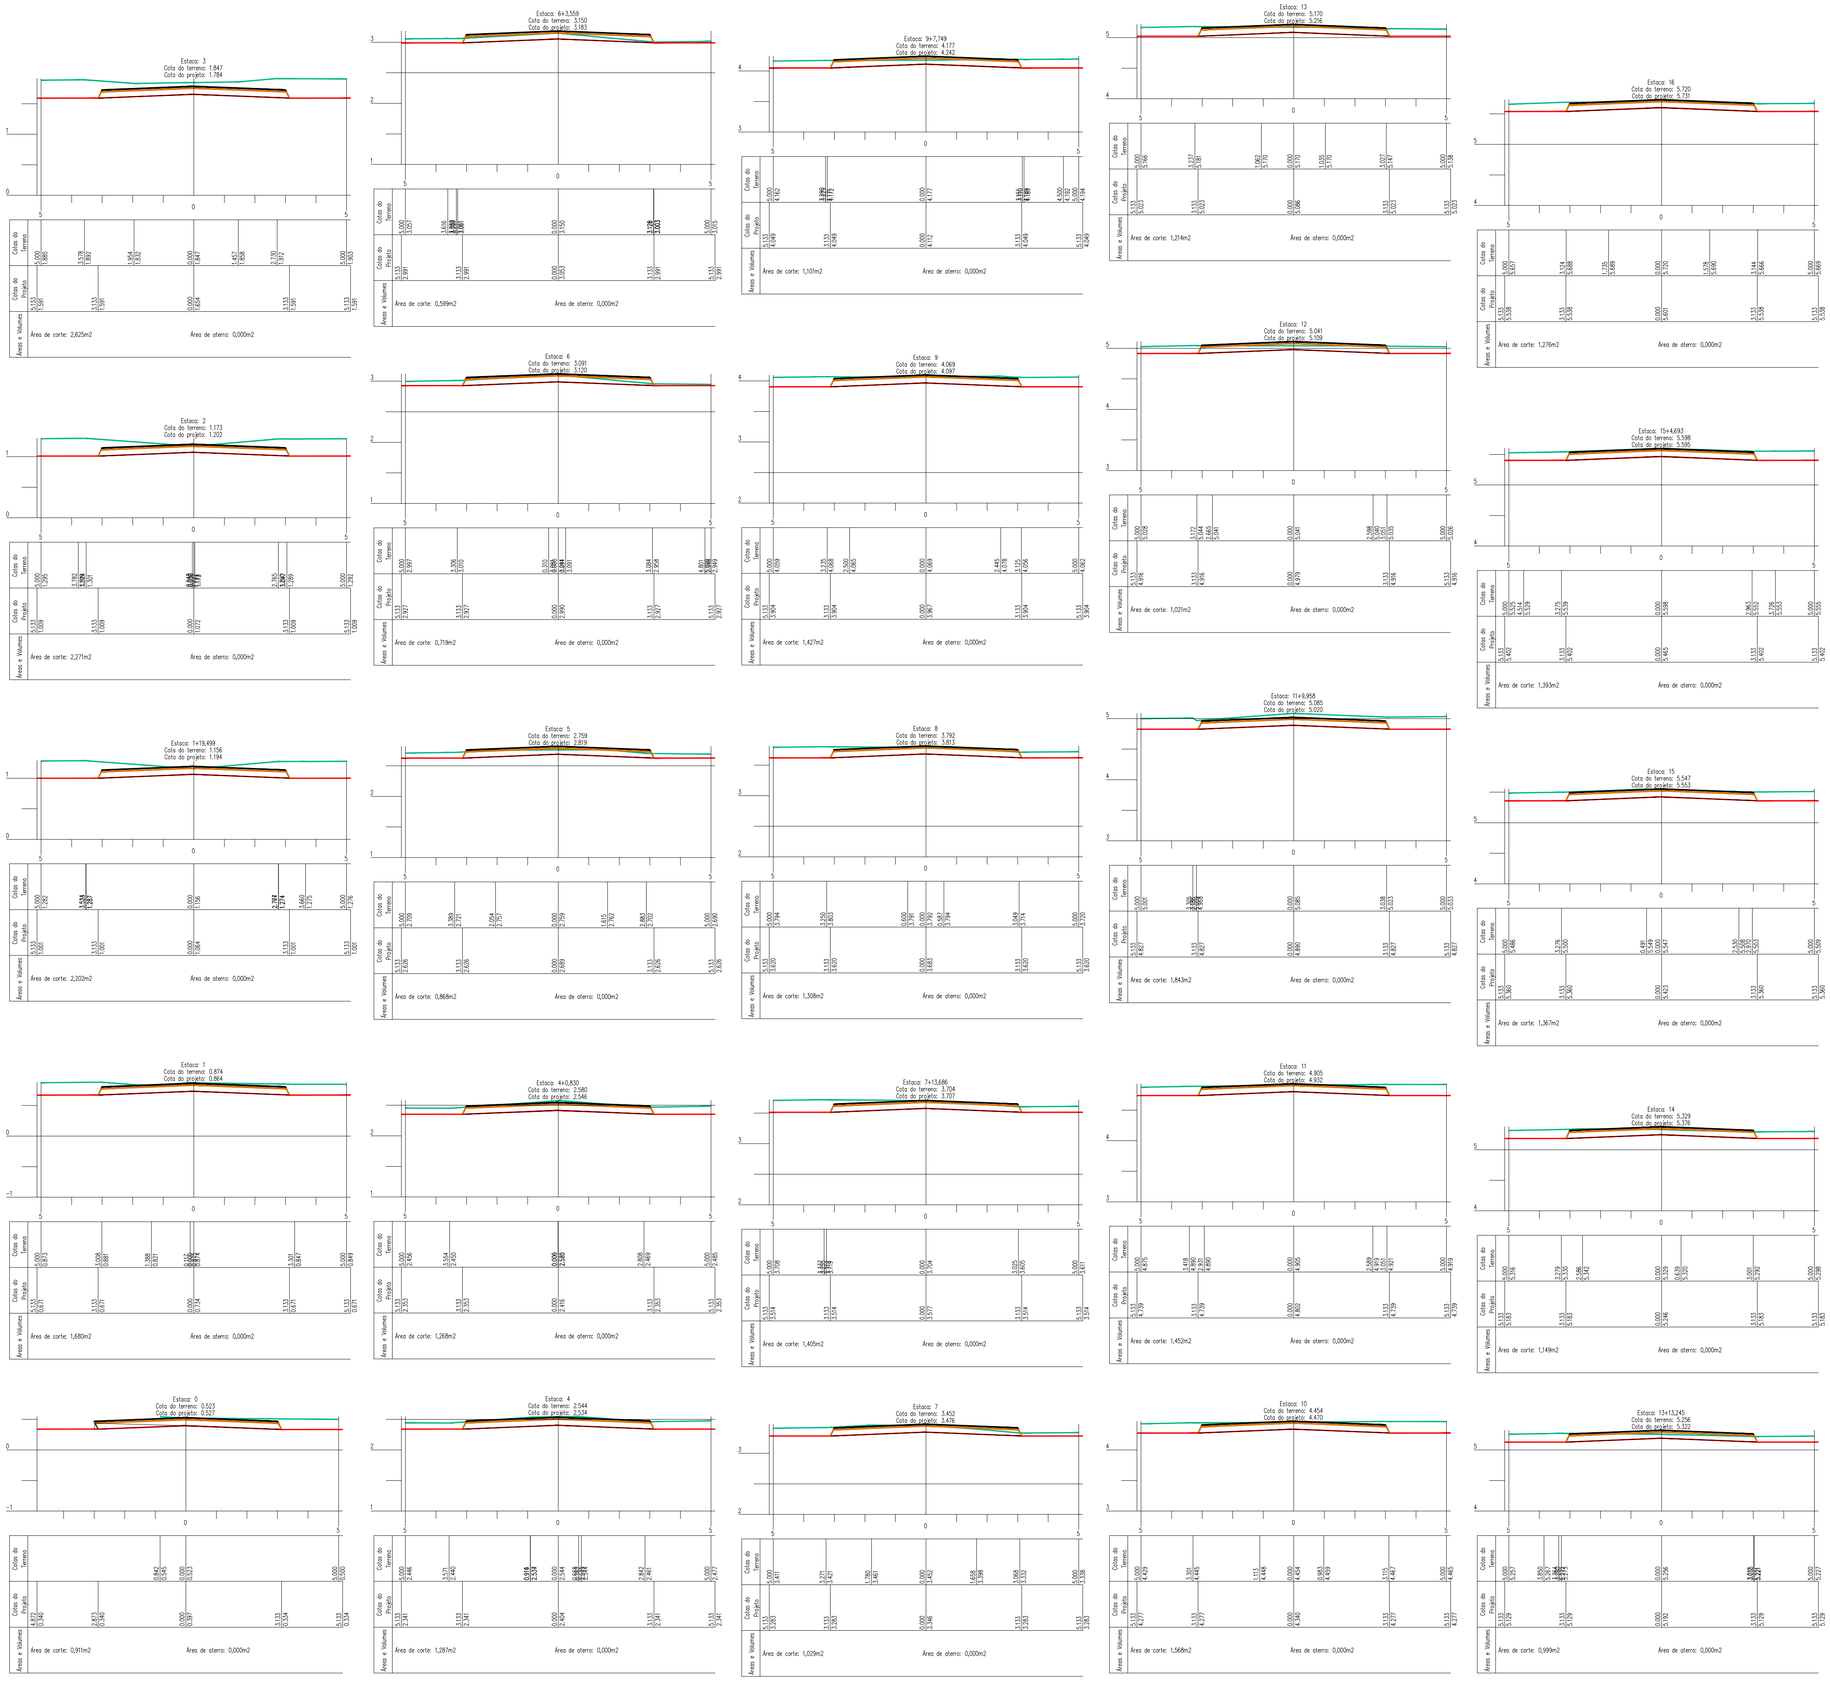

DETALHE DA RAMPA/PASSEIO

ESC:1/5

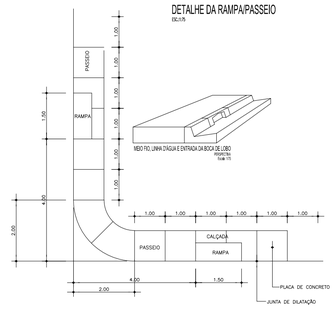

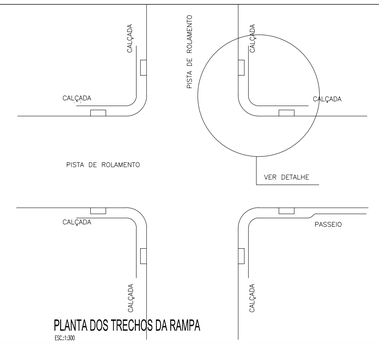

PLANTA DOS TRECHOS DA RAMPA

ESC:1:200

REV. Nº	DATA	DESCRIÇÃO DA MODIFICAÇÃO

Responsável Projeto:
SESAN–Secretaria Municipal de Ananindeua

PROJETO DE IFRA ESTRUTURA URBANA

Endereço da Obra: Projeto Uirapuru - Ananindeua

Subsistema: SISTEMA VIÁRIO - SN 5

Departamento:

Título do Desenho: IMPLANTAÇÃO DA PAVIMENTAÇÃO SISTEMA VIÁRIO

Fase: PROJETO EXECUTIVO

Conteúdo: Traçado Vertical e Seçoes Transversais
Tabelas de Memórias de Calculos

Folha Nº: 02/03

Revisão:

PROJETISTA

Responsável	Coordenador	Desenhista	Escala
			1/1000_1/400_1/250_1/100_1/10_1/25_1/30