ANEXO - A

VISTA SUPERIOR

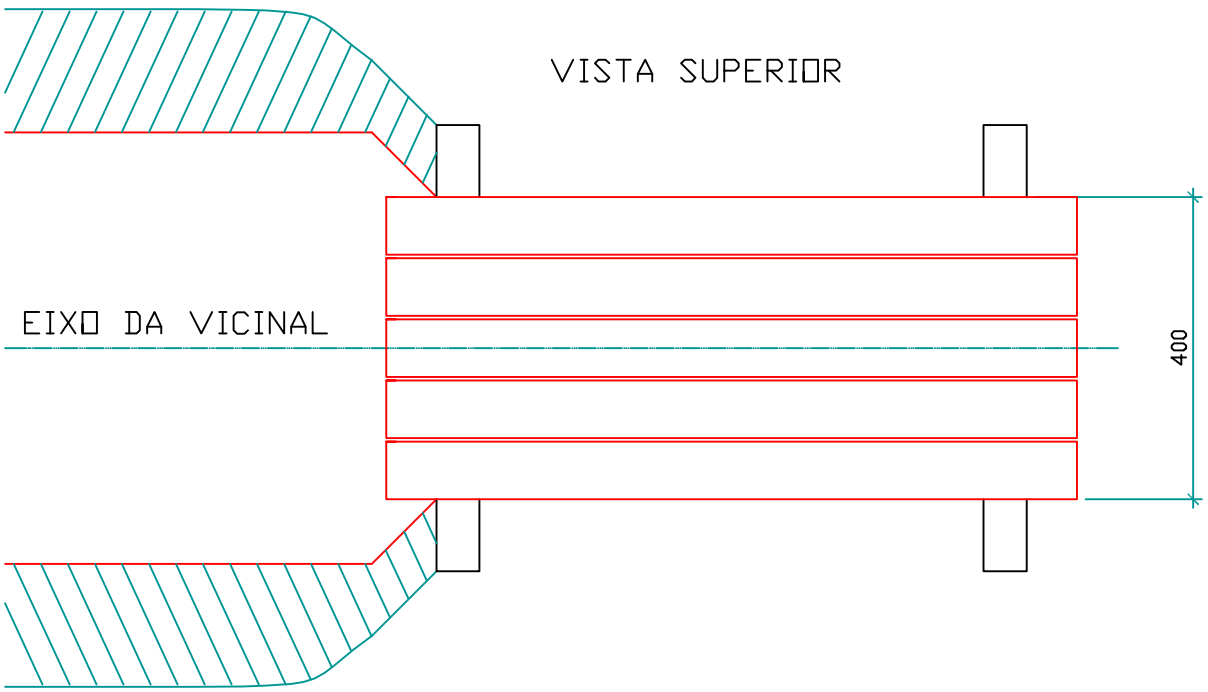

VISTA LONGITUDINAL

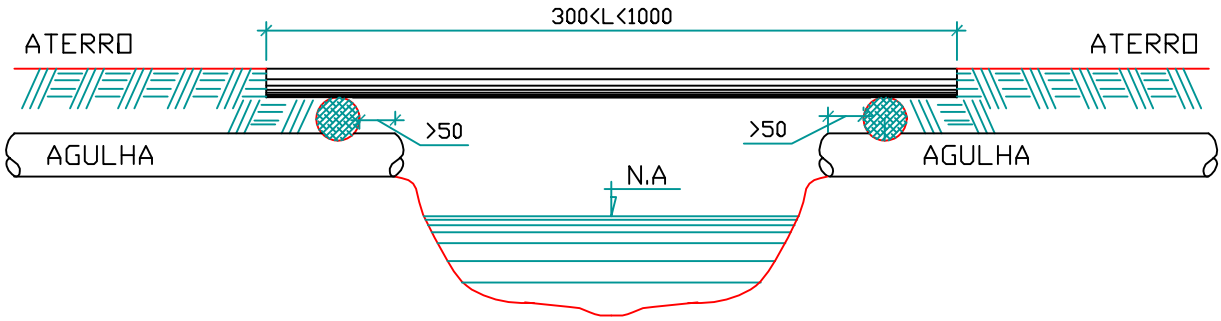

CORTE TRANSVERSAL

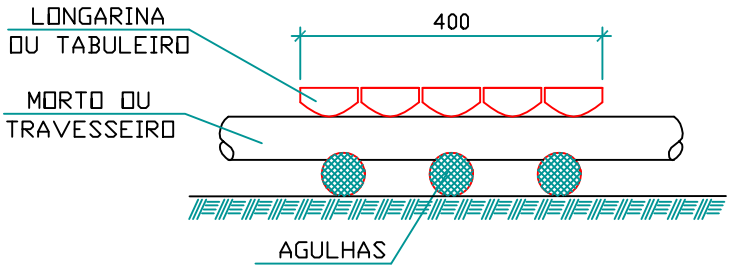

Prefeitura Municipal de Breu Branco Gabinete de Planejamento	CONTEÚDO: - VISTA SUPERIOR - VISTA LONGITUDINAL - CORTE TRANSVERSAL			Projeto GPLAN 03/2014
	PRANCHA: 1/1	ESCALA: 1/100	UNIDADE: cm	DATA: Fev/2015
PROJETO PONTILHÃO DE MADEIRA	Cliente Adimilson Mezzomo			
Execução de serviços de Construção e Reforma de Pontilhões de madeira, nas estradas vicinais do Município de Breu Branco-PA- PADRÃO INCRA SR-27	Engenheiro: Felipe José Marques Mesquita crea- 151303390-5			