Este documento é propriedade do Governo Federal - Ministério do Esporte e seu conteúdo não pode ser revelado a terceiros sem autorização expressa. A liberação ou aprovação não exime o detalhista de responsabilidade sobre o documento.

MUNICIPIO DE MARITUBA:01611666000149

Assinado de forma digital por MUNICIPIO DE MARITUBA:01611666000149
Dados: 2016.12.05 09:19:26 -03'00'

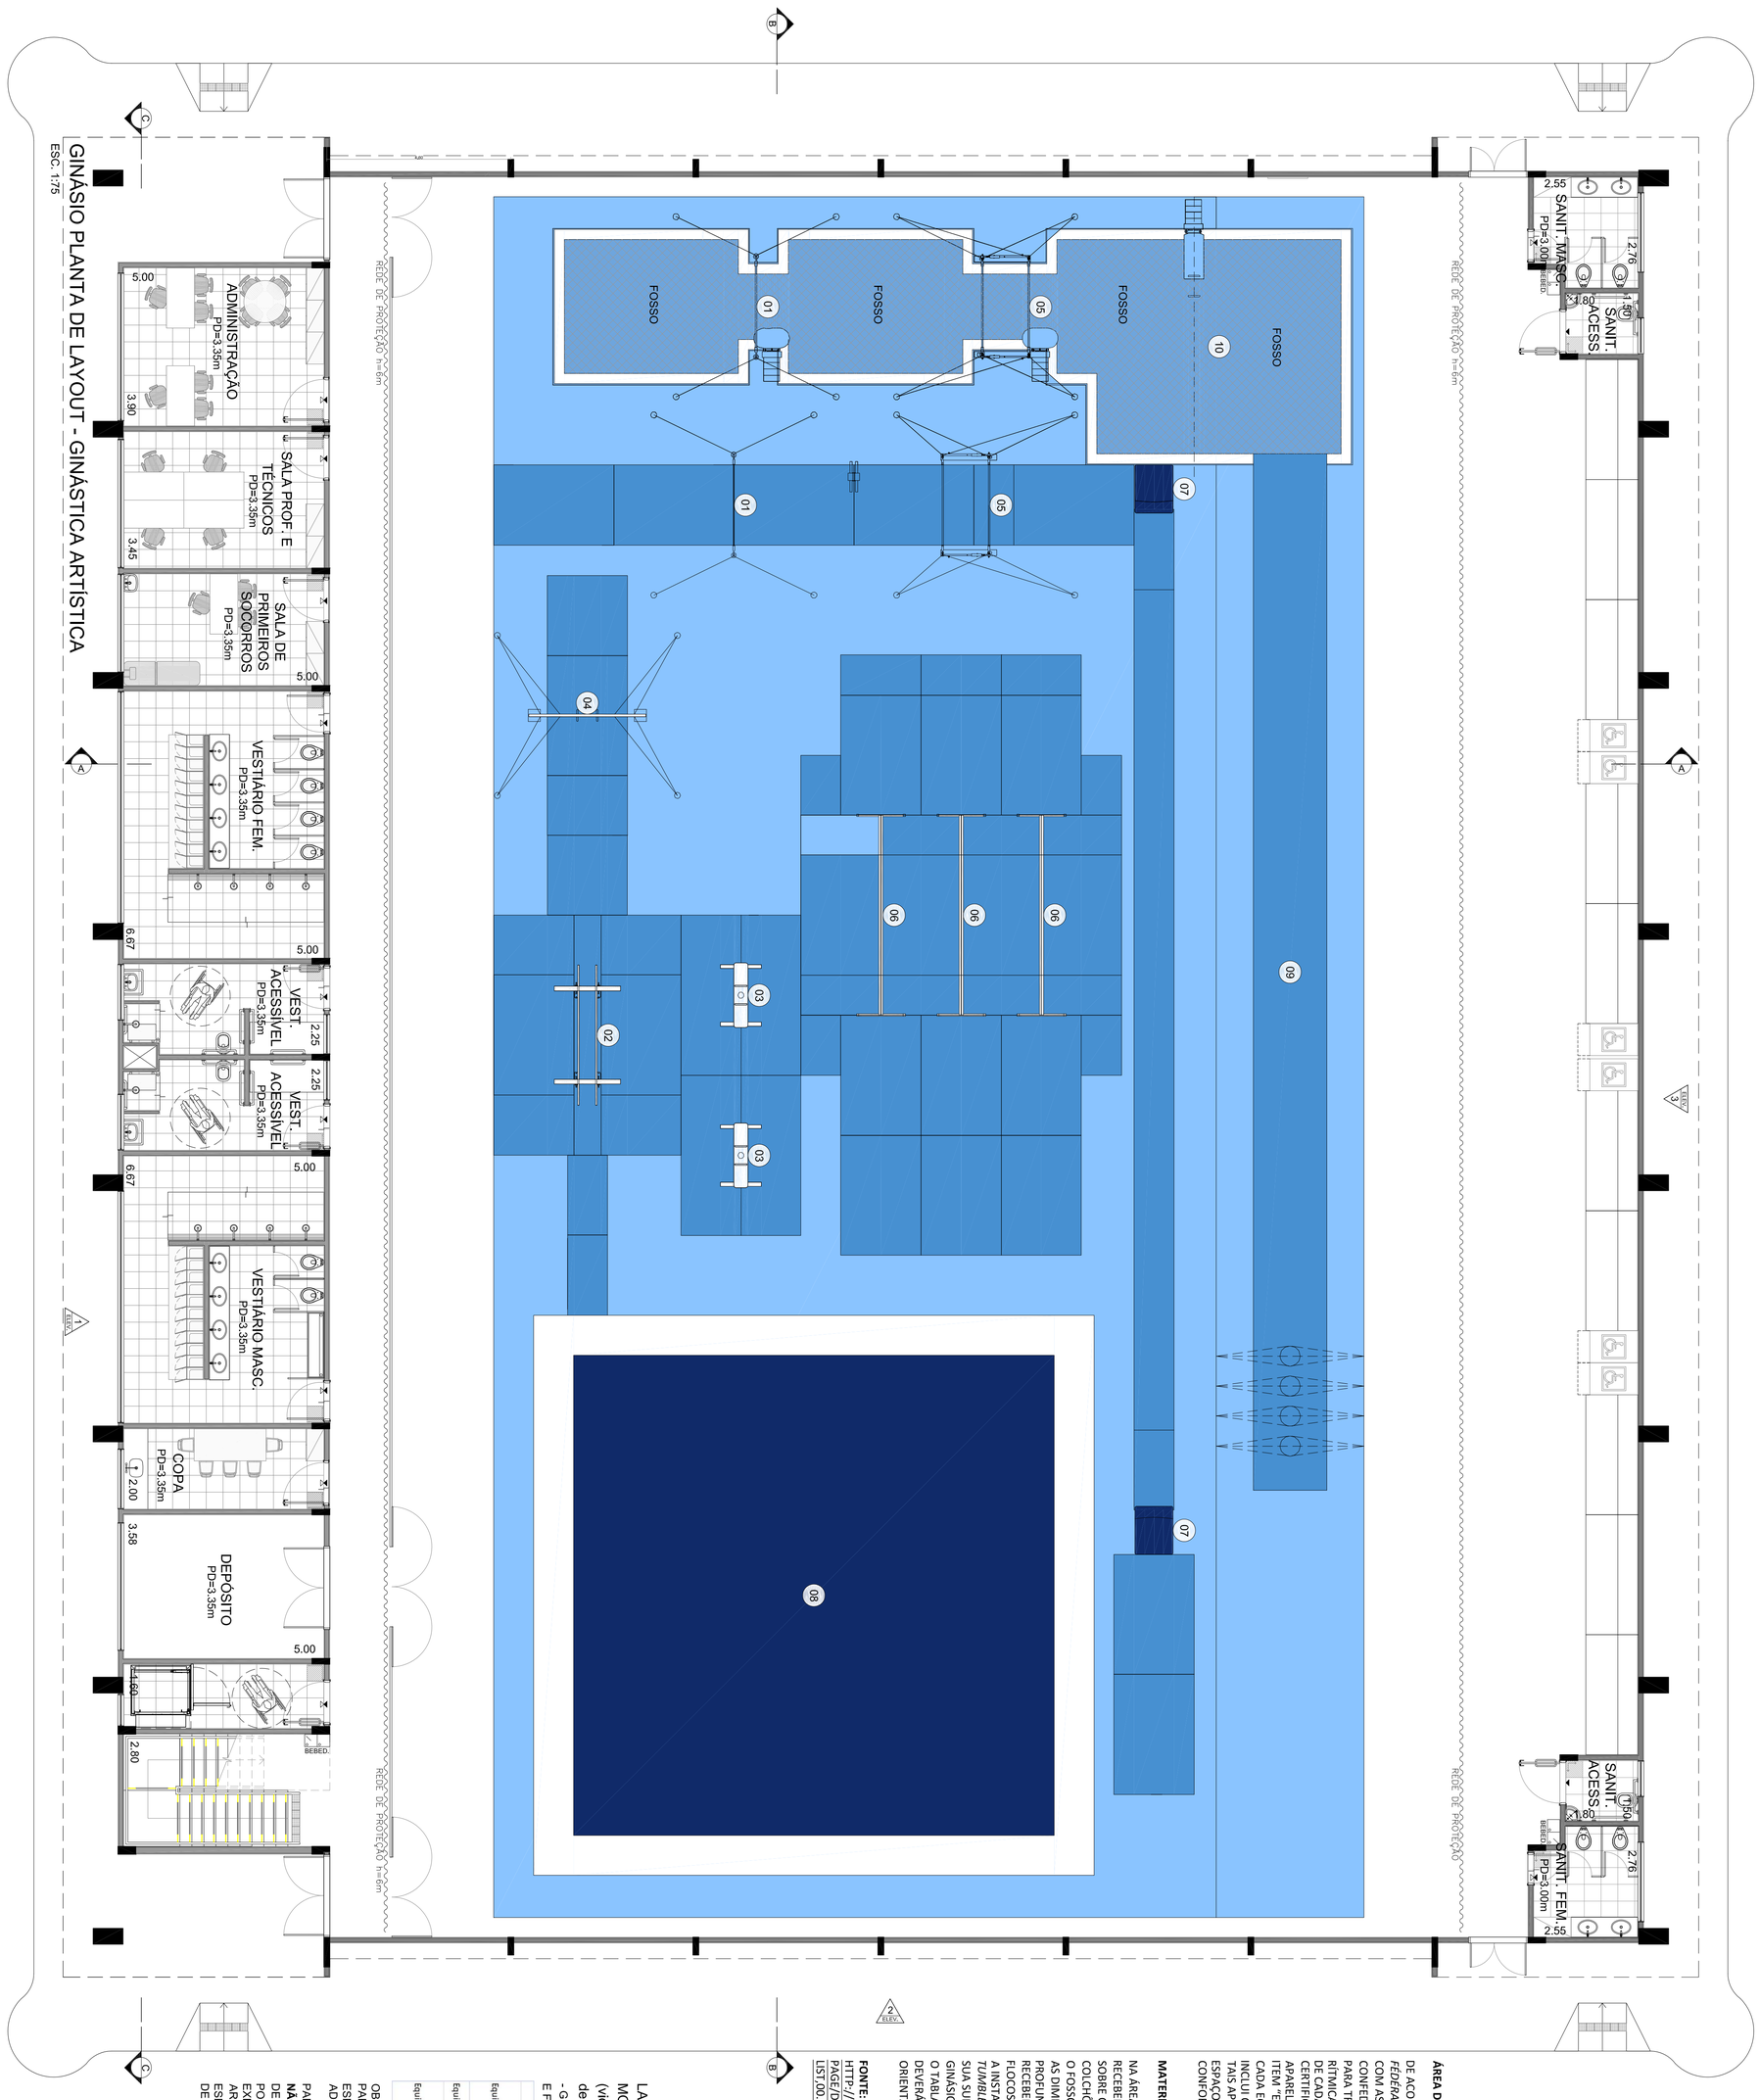

ÁREA DE TREINO - DIMENSÕES/MARCAÇÕES

DE ACORDO COM AS "APPARATUS NORMS" DA *FÉDÉRATION INTERNATIONALE DE GYMNASTIQUE* E COM AS INFORMAÇÕES FORNECIDAS PELA CONFEDERAÇÃO BRASILEIRA DE GINÁSTICA, A ÁREA PARA TREINO DE GINÁSTICA ARTÍSTICA E GINÁSTICA RÍTMICA DEVERÁ CONTER OS APARELHOS ESPECÍFICOS DE CADA MODALIDADE, FORNECIDOS POR EMPRESAS CERTIFICADAS PELA FIG PARA TAL, BEM COMO POR APARELHOS ESPECÍFICOS PARA TREINO, DESCRITOS NO ITEM "EQUIPAMENTOS".
CADA EQUIPAMENTO TEM SUA ÁREA OFICIAL, QUE INCLUI OS COLCHÕES QUE O ACOMPANHAM. TAIS APARELHOS DEVEM ESTAR DISPOSTOS NO ESPAÇO DESTINADO AOS TREINOS DE GINÁSTICA, CONFORME ESPECIFICADO EM PLANTA.

MATERIAIS

NA ÁREA PARA TREINO DE GINÁSTICA, O PISO RECEBERÁ UM TABLADO UNIFORME DE MADEIRA SOBRE O QUAL DEVERÃO SER POSICIONADOS OS COLCHÕES E APARELHOS ESPECÍFICOS.
O FOSSO DEVERÁ SER CONSTRUÍDO RESPEITANDO-SE AS DIMENSÕES DOS EQUIPAMENTOS E A PROFUNDIDADE MÍNIMA DE 1,65 METROS, RECEBENDO UM SISTEMA MISTO DE ESPUMAS; EM FLOCOS E DO TIPO "PAPAIZÃO".
A INSTALAÇÃO DOS EQUIPAMENTOS DE TRAMPOLIM E *TUMBLE TRACK* DEVE SER ENTERRADA, DE MODO QUE SUA SUPERFÍCIE ESTEJA NO MESMO NÍVEL DO PISO DO GINÁSIO.
O TABLADO PARA TREINO DE EXERCÍCIOS DE SOLO DEVERÁ SER EXECUTADO SOBRE MOLAS, CONFORME ORIENTAÇÃO DO FORNECEDOR DOS EQUIPAMENTOS.

FONTE: APPARATUS NORMS - HTTP://WWW.FIG-GYMNASTICS.COM/VSITE/VNAVSITE/PAGE/DIRECTORY/0,10853,5187-188050-205272-NAV-LIST,00.HTML (ACESSADO EM 15/10/2013)

LAYOUT PARA AS MODALIDADES ESPORTIVAS (vide memorial para descrição de equipamentos esportivos):
- GINÁSTICA ARTÍSTICA MASCULINA E FEMININA

	Equipamentos	Quantidade
Equipamentos masculinos	01 Barra fixa	02
	02 Barras paralelas	01
	03 Cavalo com alças	01
	04 Argolas	01
Equipamentos femininos	05 Paralelas assimétricas	02
	06 Trave de equilíbrio	03
	07 Mesa	02
Equipamentos mistos	08 Solo	01
	09 Trampolim	01
	10 Fosso	01

OBS.: VERIFICAR MEMORIAL DESCRITIVO PARA EQUIPAMENTOS ESPORTIVOS ESPECÍFICOS EM CADA MODALIDADE ADOTADA.

PARA ESSAS MODALIDADES ESPORTIVAS **NÃO HÁ NECESSIDADE** DE INSTALAÇÃO DE PISO SINTÉTICO P.U. (QUADRA POLIESPORTIVA), APENAS DEVERÁ SER EXECUTADO PISO DE CONCRETO ARMADO E DESEMPENADO COM 8CM DE ESPESSURA CONFORME ESPECIFICAÇÃO DE PROJETO.

NOTAS:
- CONFERIR MEDIDAS EM OBRA; E
- NÃO AFERIR MEDIDAS SOBRE O PAPEL.

REV	DATA	RESP.	DESCRIÇÃO	FASE DO PROJETO
3	28/07/14	EFFECT	REV. SOLICIT.	AS BUILT ☐ EXECUTIVO ■ COMENTADO ☐ BÁSICO ☐

PROJETO:

AUTOR DO PROJETO: EFFECT ARQUITETURA E GERENCIAMENTO DE PROJETOS LTDA. - CAU 17075-4 - RRT: 223842

TÍTULO: **CIE - CENTRO DE INICIAÇÃO AO ESPORTE**

MODALIDADE: ARQUITETURA - PROJETO EXECUTIVO - CIE - R40

DESCRIÇÃO: GINÁSIO - OPÇÕES DE LAYOUT - GINÁSTICA ARTÍSTICA

VERIFICAÇÃO/DATA: 28/11/13 | ESCALA: 1:75 | MÓDULO/ETAPA: 030/033 | IMPLANTAÇÃO MÓD. 1,2,3 | IDENTIFICAÇÃO/GRUPO: CIE-R40-ARQ-EX-1706-R06