



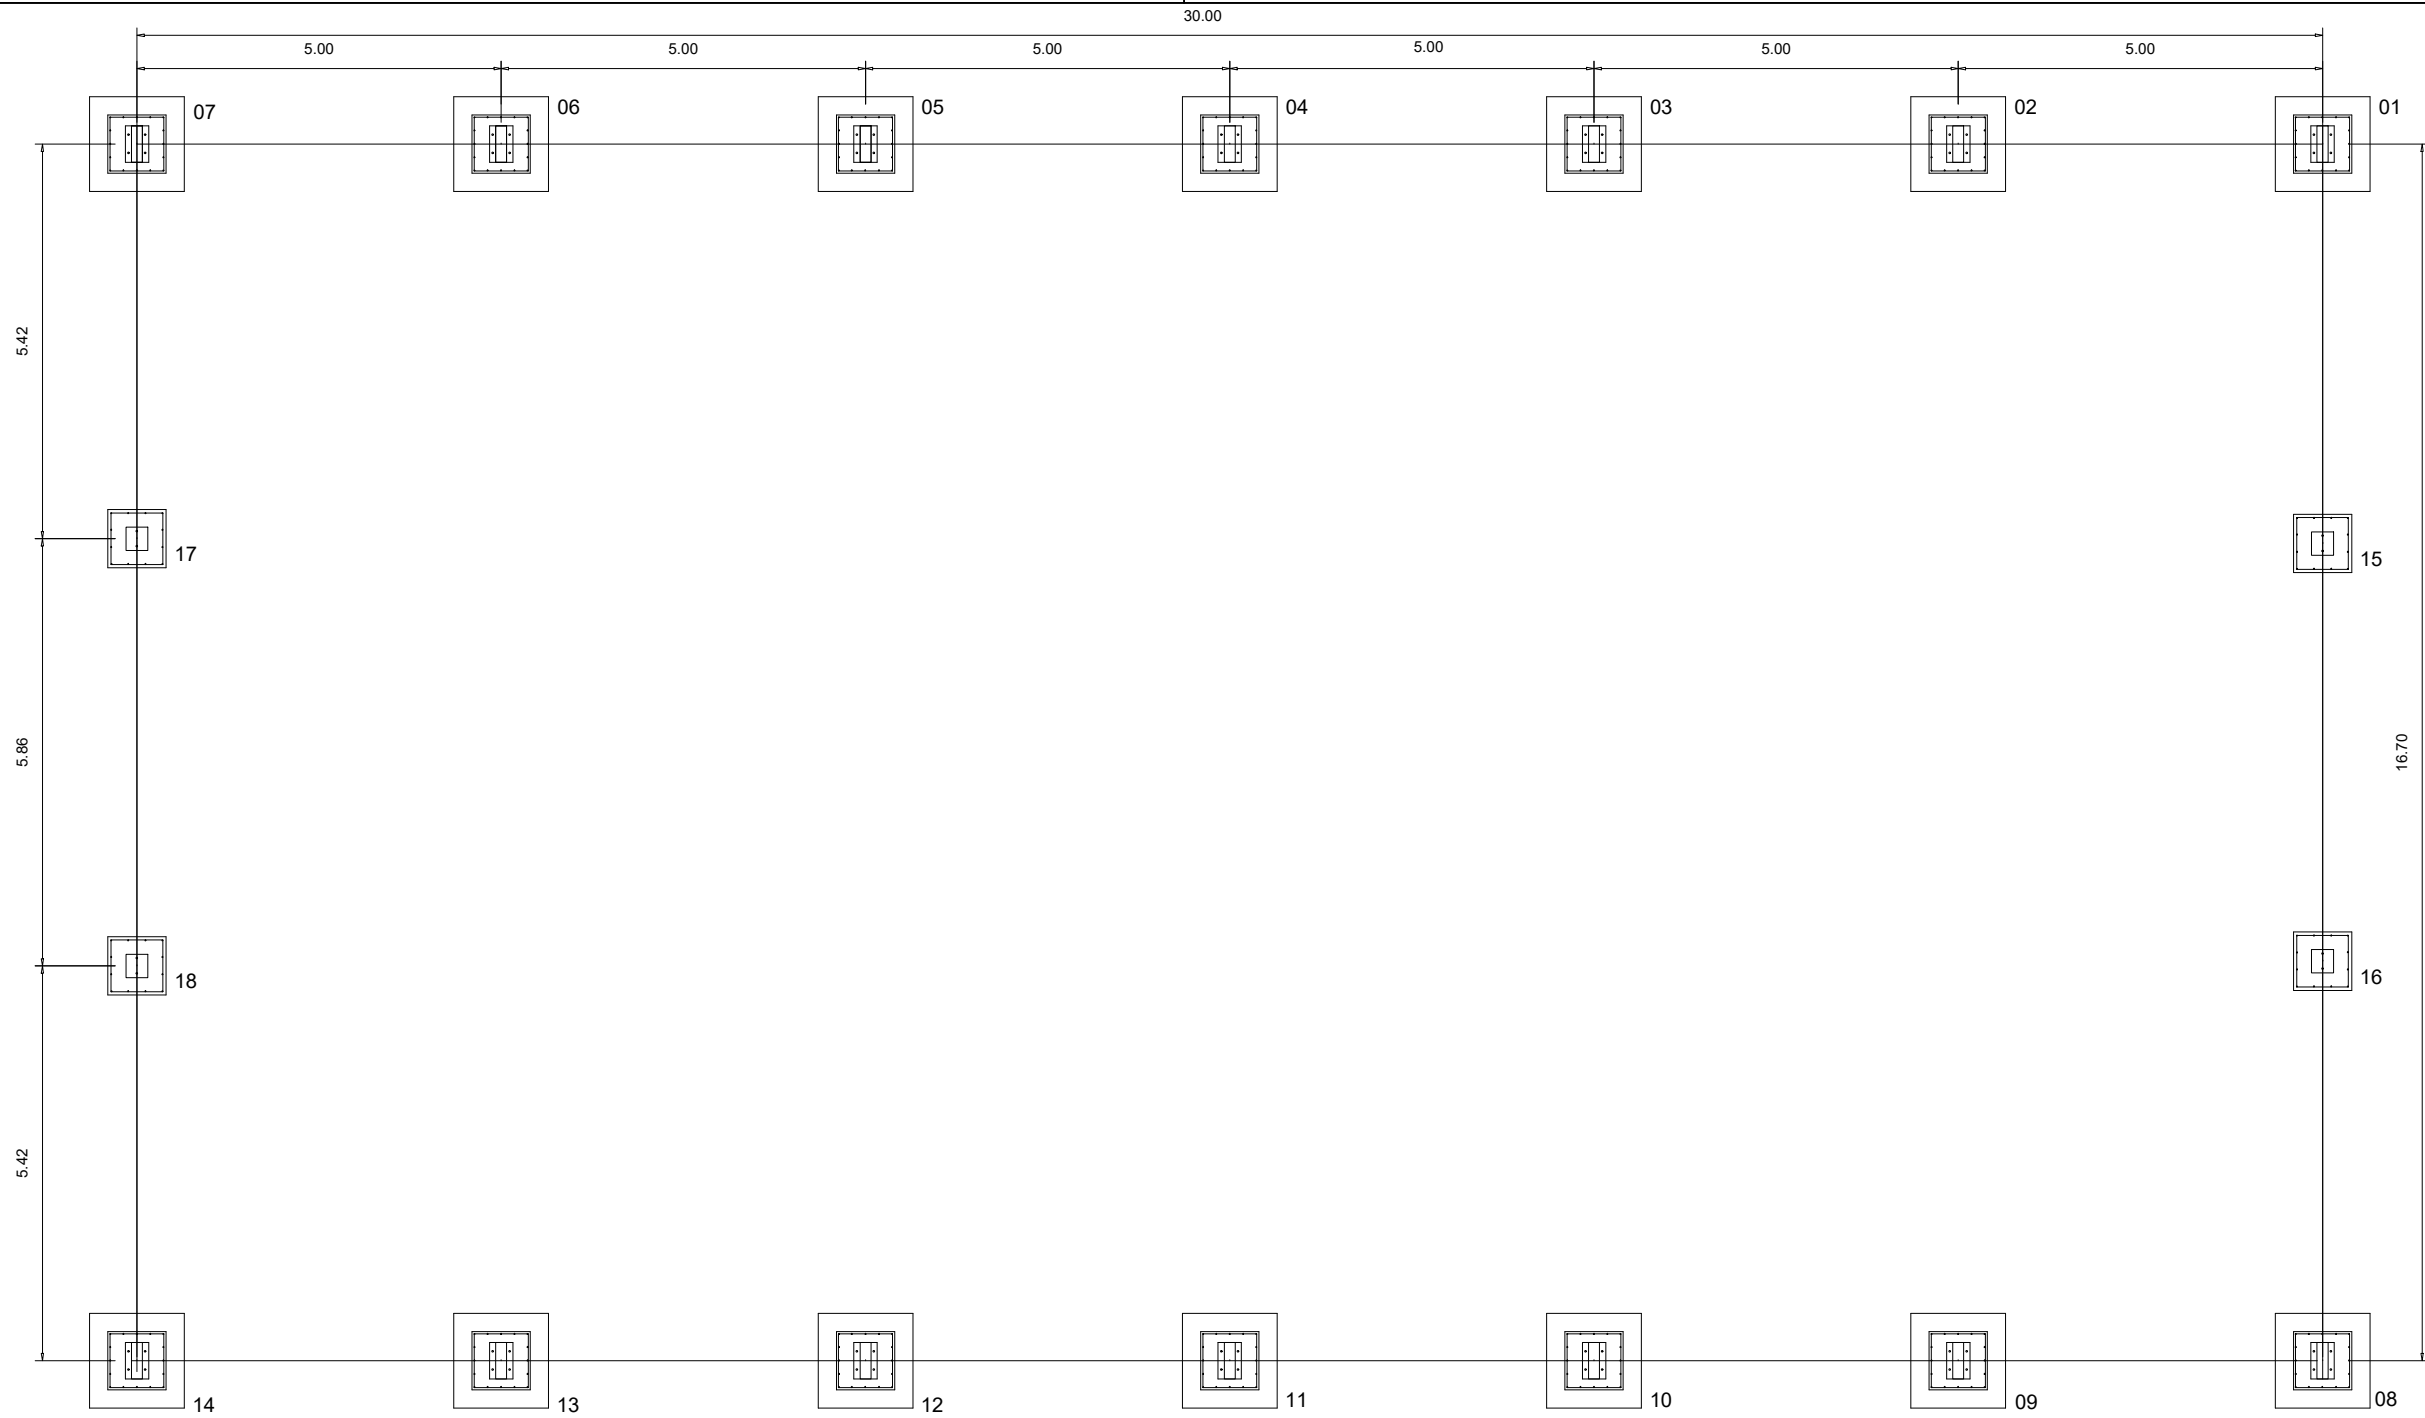

PLANTA DOS BLOCOS E EIXOS DE BALDRAME
ESCALA: 1/100

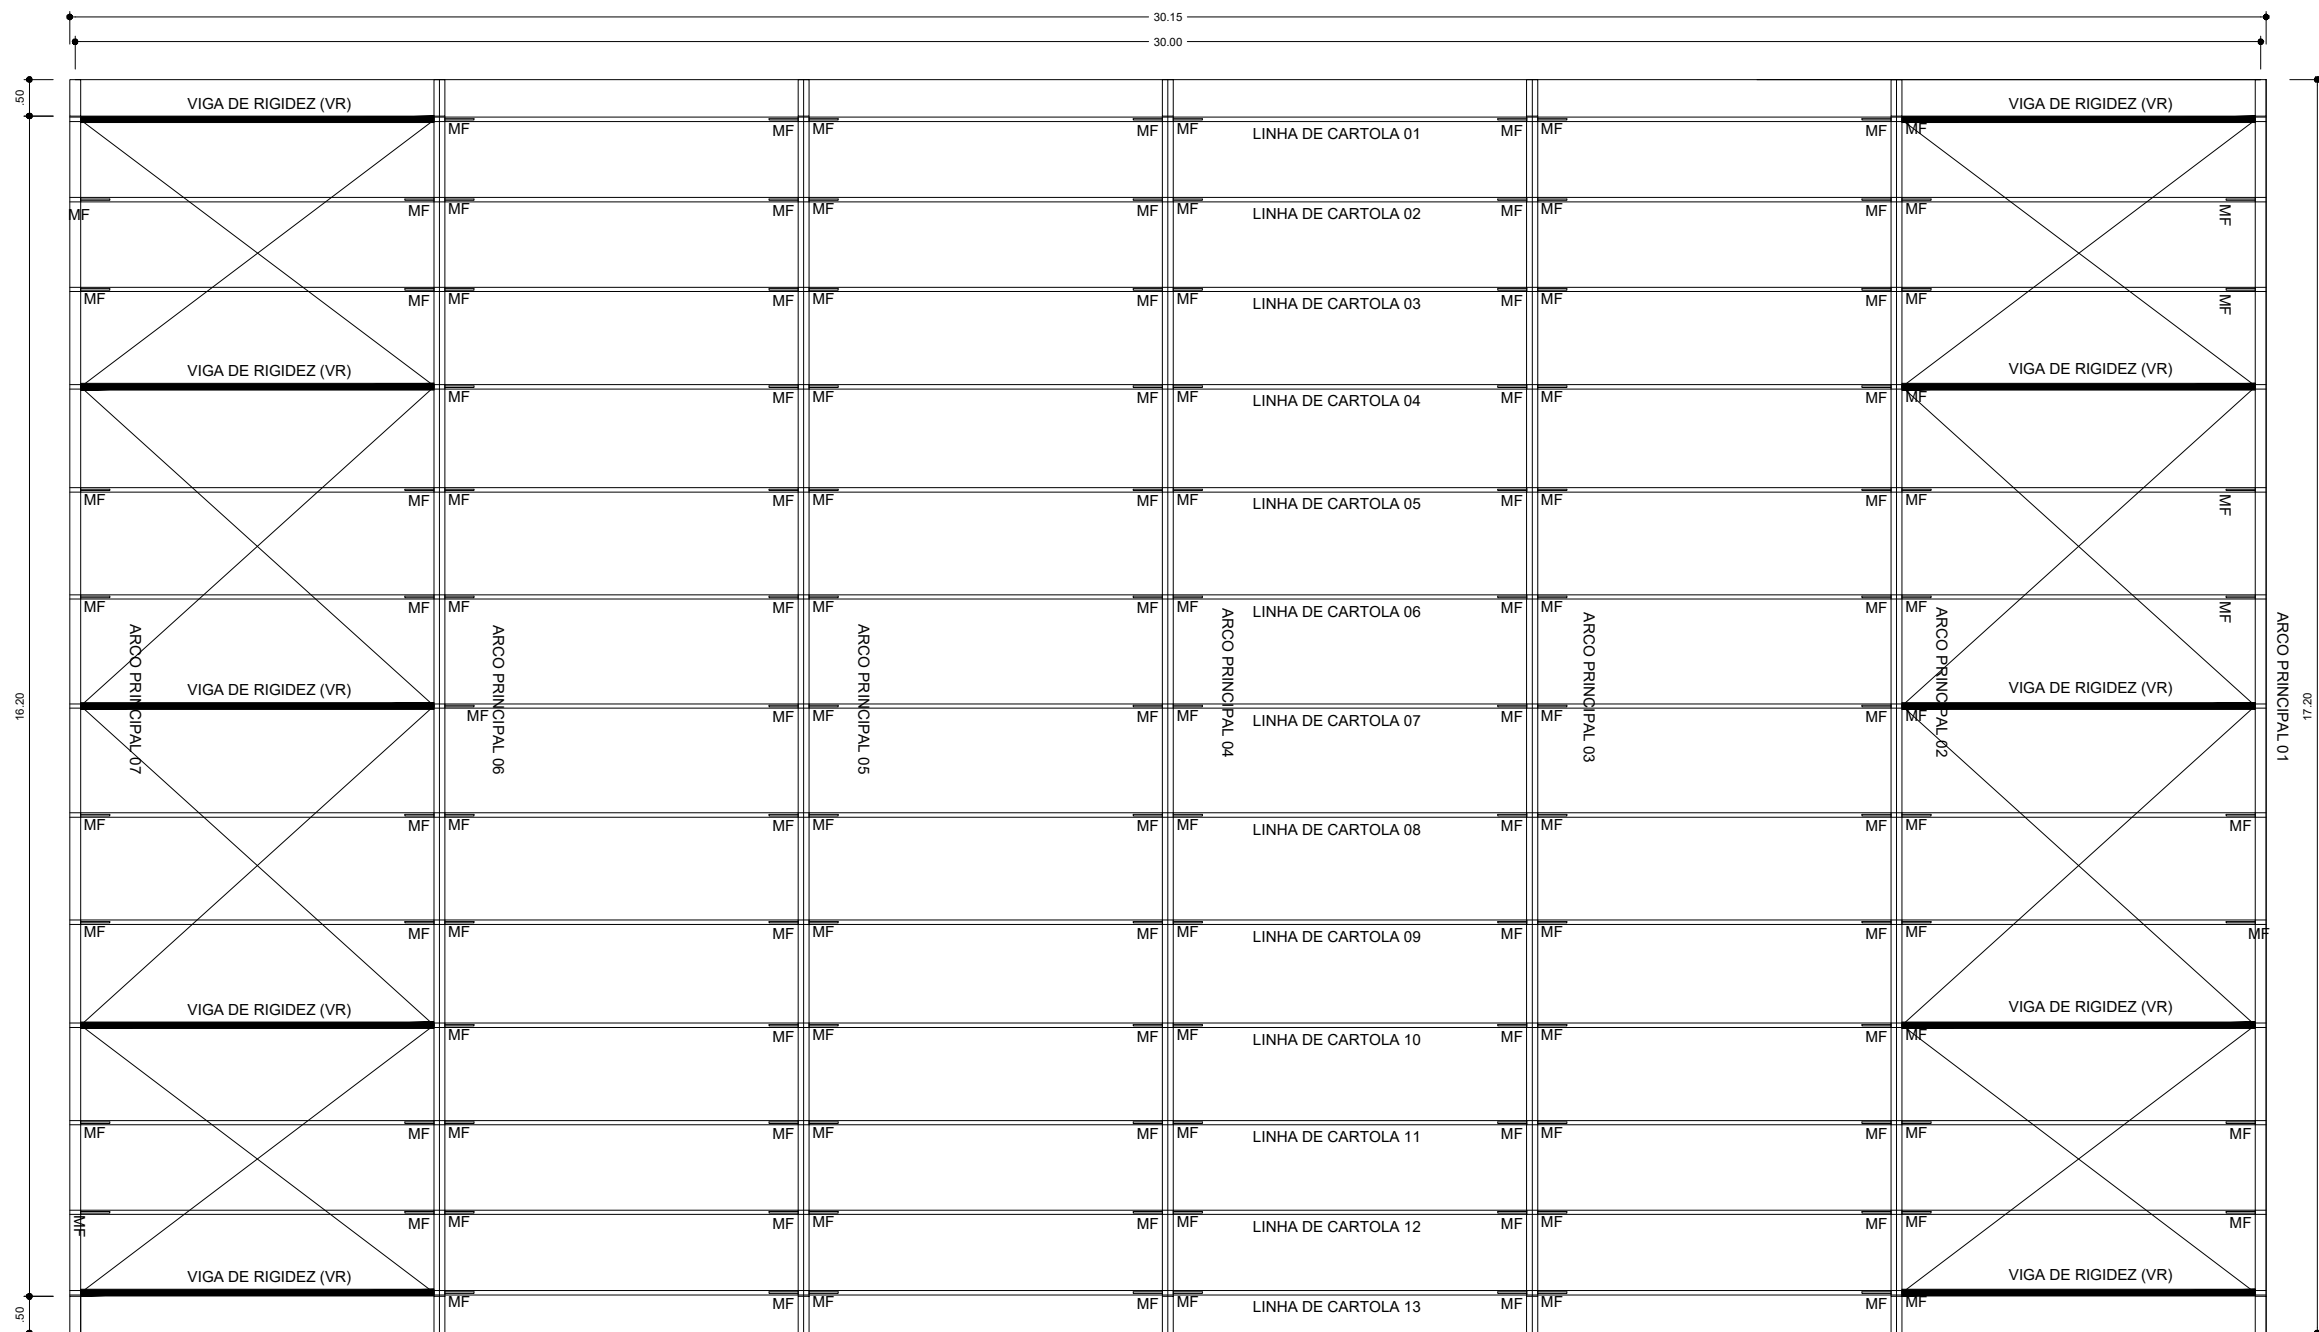

PLANTA DA COBERTURA
ESCALA: 1/100

GOVERNO FEDERAL BRASIL PAÍS RICO É PAÍS SEM POBREZA Ministério da Educação FNDE Fundo Nacional de Desenvolvimento da Educação			
PROJETO PADRÃO - FNDE			
MUNICÍPIO - UF: BANNACH - PA			
PROPRIETÁRIO: PREFEITURA MUNICIPAL DE BANNACH			
ENDEREÇO: PISTA BRANCA			
PROPRIETÁRIO PREFEITURA MUNICIPAL DE BANNACH			
RESP. TÉCNICO LÚCIO F. S. NEIVA CREA 200.131 D - TO			
DLFO		CREA	
		RA	
OBSERVAÇÕES:			
COBERTURA DE QUADRA PEQUENA			
PROJETO ESTRUTURAL			
COORDENAÇÃO CGEST - Coordenação Geral de Infraestrutura Educacional		COBERTURA DE QUADRA FUNDAÇÃO - PLANTA DOS BLOCOS ESTRUTURA METÁLICA - PLANTA DE COBERTURA	
REVISÃO R.00 R.00 R.00		ESCALA 1/100 DATA EMISSÃO DEZEMBRO/2014	
FORMATO A2 (594 X 420)		PRANCHA 01/03	