
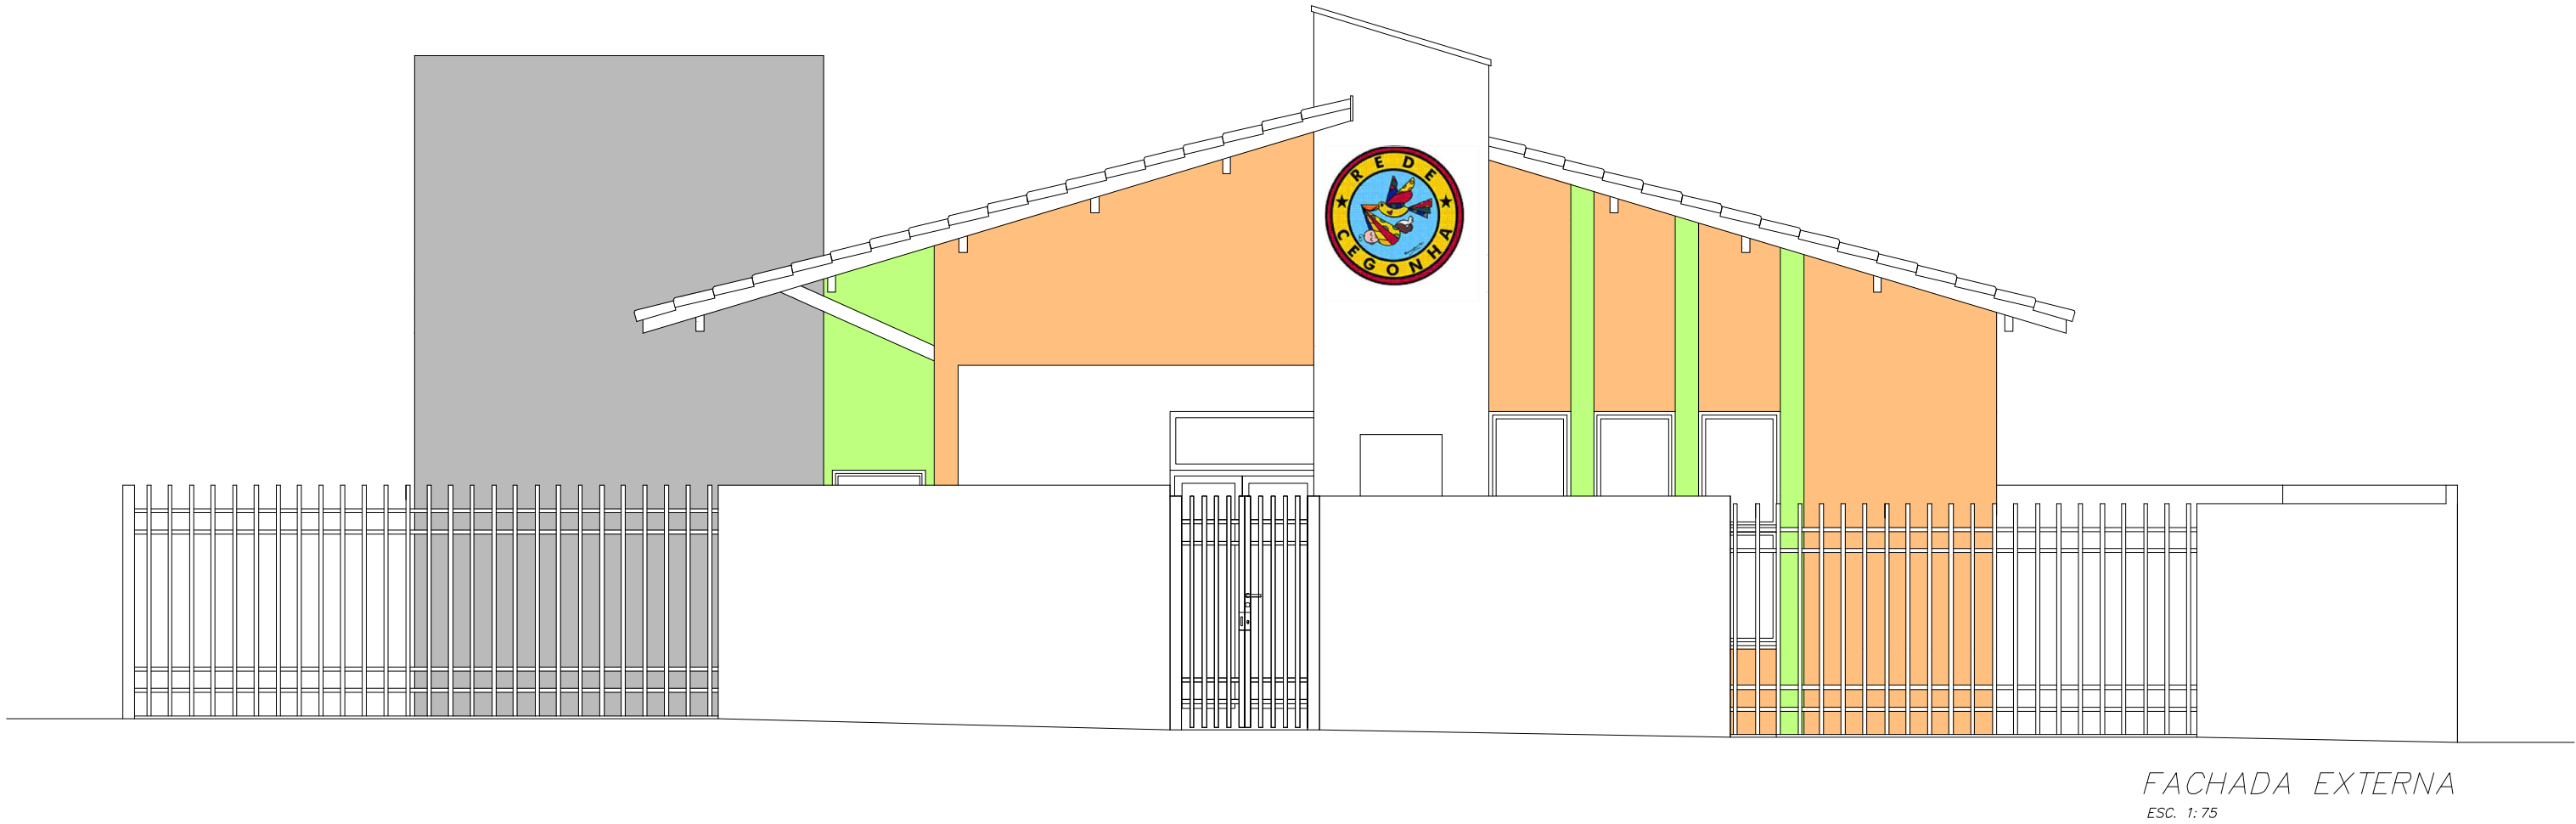


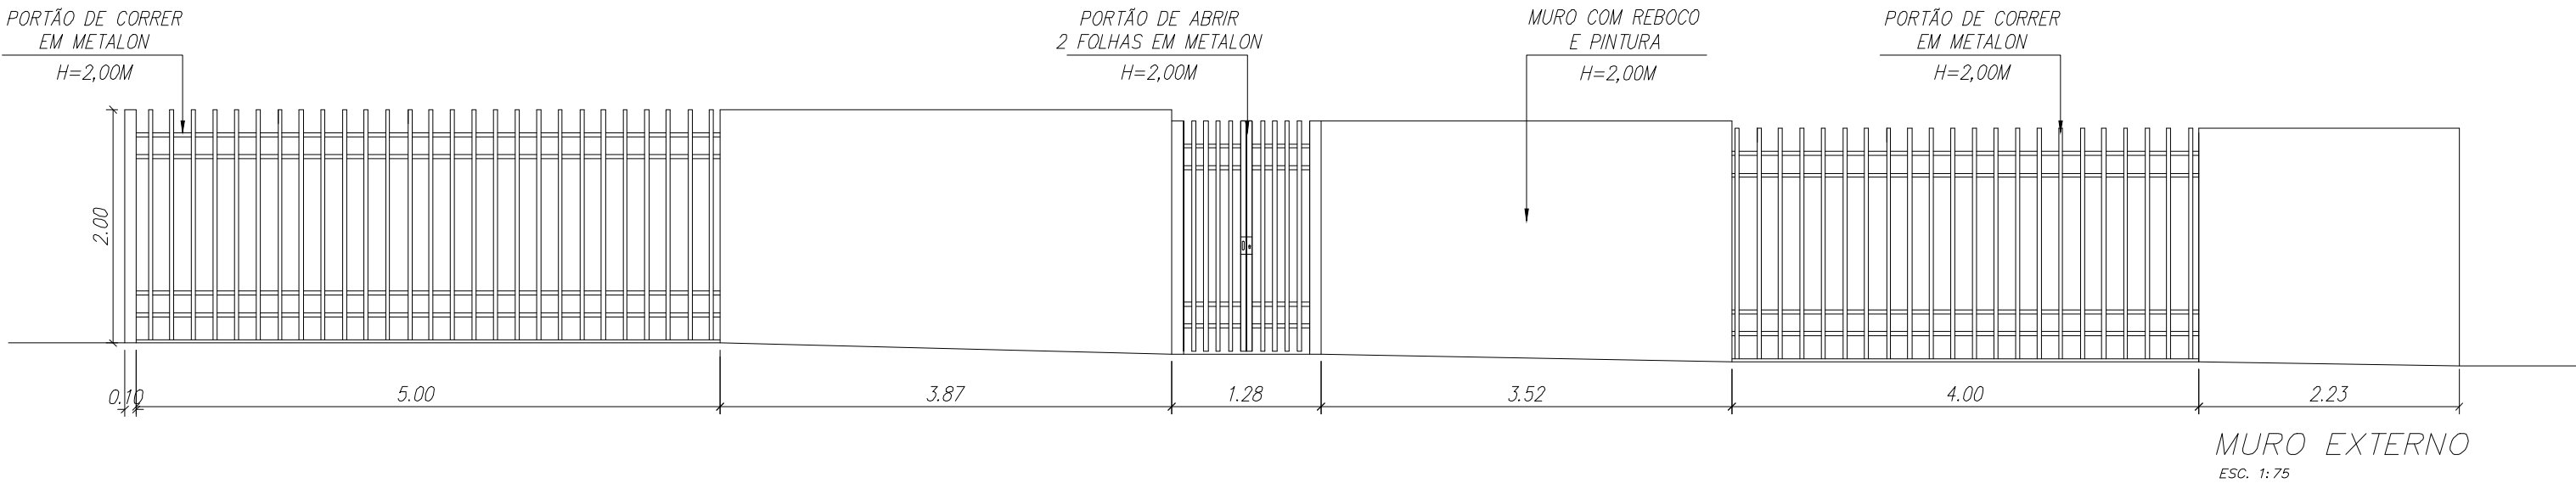

IDENTIFICAÇÃO VISUAL
PLACA COM LOGO DA REDE CEGONHA
S / ESCALA

PREFEITURA DE
CASTANHAL
AGORA É A VEZ DO POVO

ARQUITETURA

Projeto:	CONSTRUE I O DO CENTRO DE PARTO NORMAL PERI - HOSPITALAR C/ 5 PPP'S			Prancha:	
Local:	Rua a ser Aberta, s/n - Bairro Cristo				
Prancha:	Fachada Externa e Muro	Escala:	Indicada	18/18	
Prefeito:	Paulo S'rgio Rodrigues Titan				
Sec. de Planejamento:	Adalberto de Moraes Filho				
Autor do Projeto:	Alexandre Rog'rio Gaino EngºCivil - CREA 5060435411/D	ART	0221220130734808		
Resp. Técnico:	La's Araújo CAU A62240-0	ÁREA CONSTRUÍDA	293.04 m²	Molduras:	A1 - 841 x 594 mm