




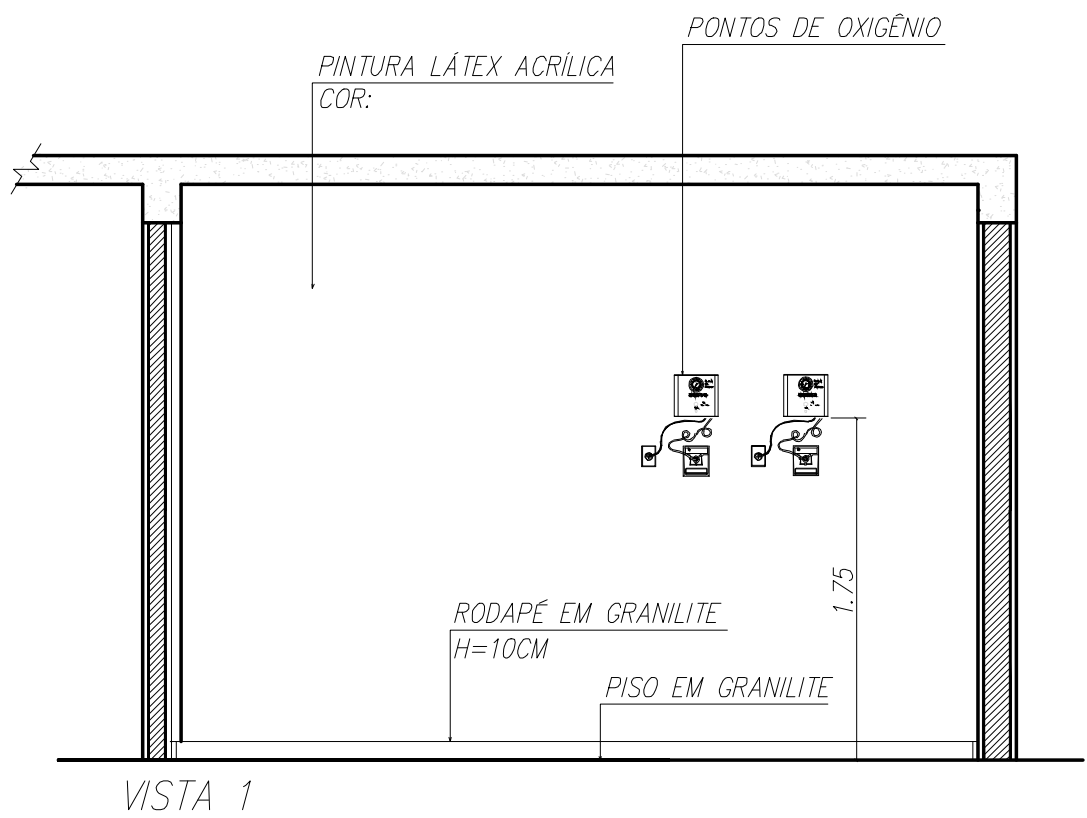


VISTA 1

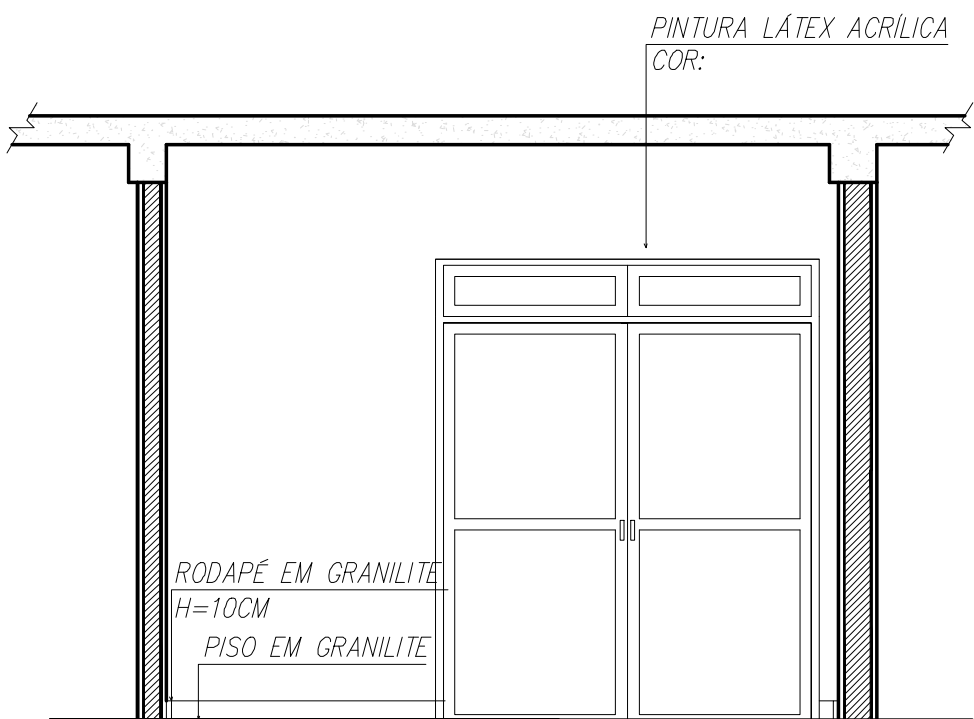

VISTA 2

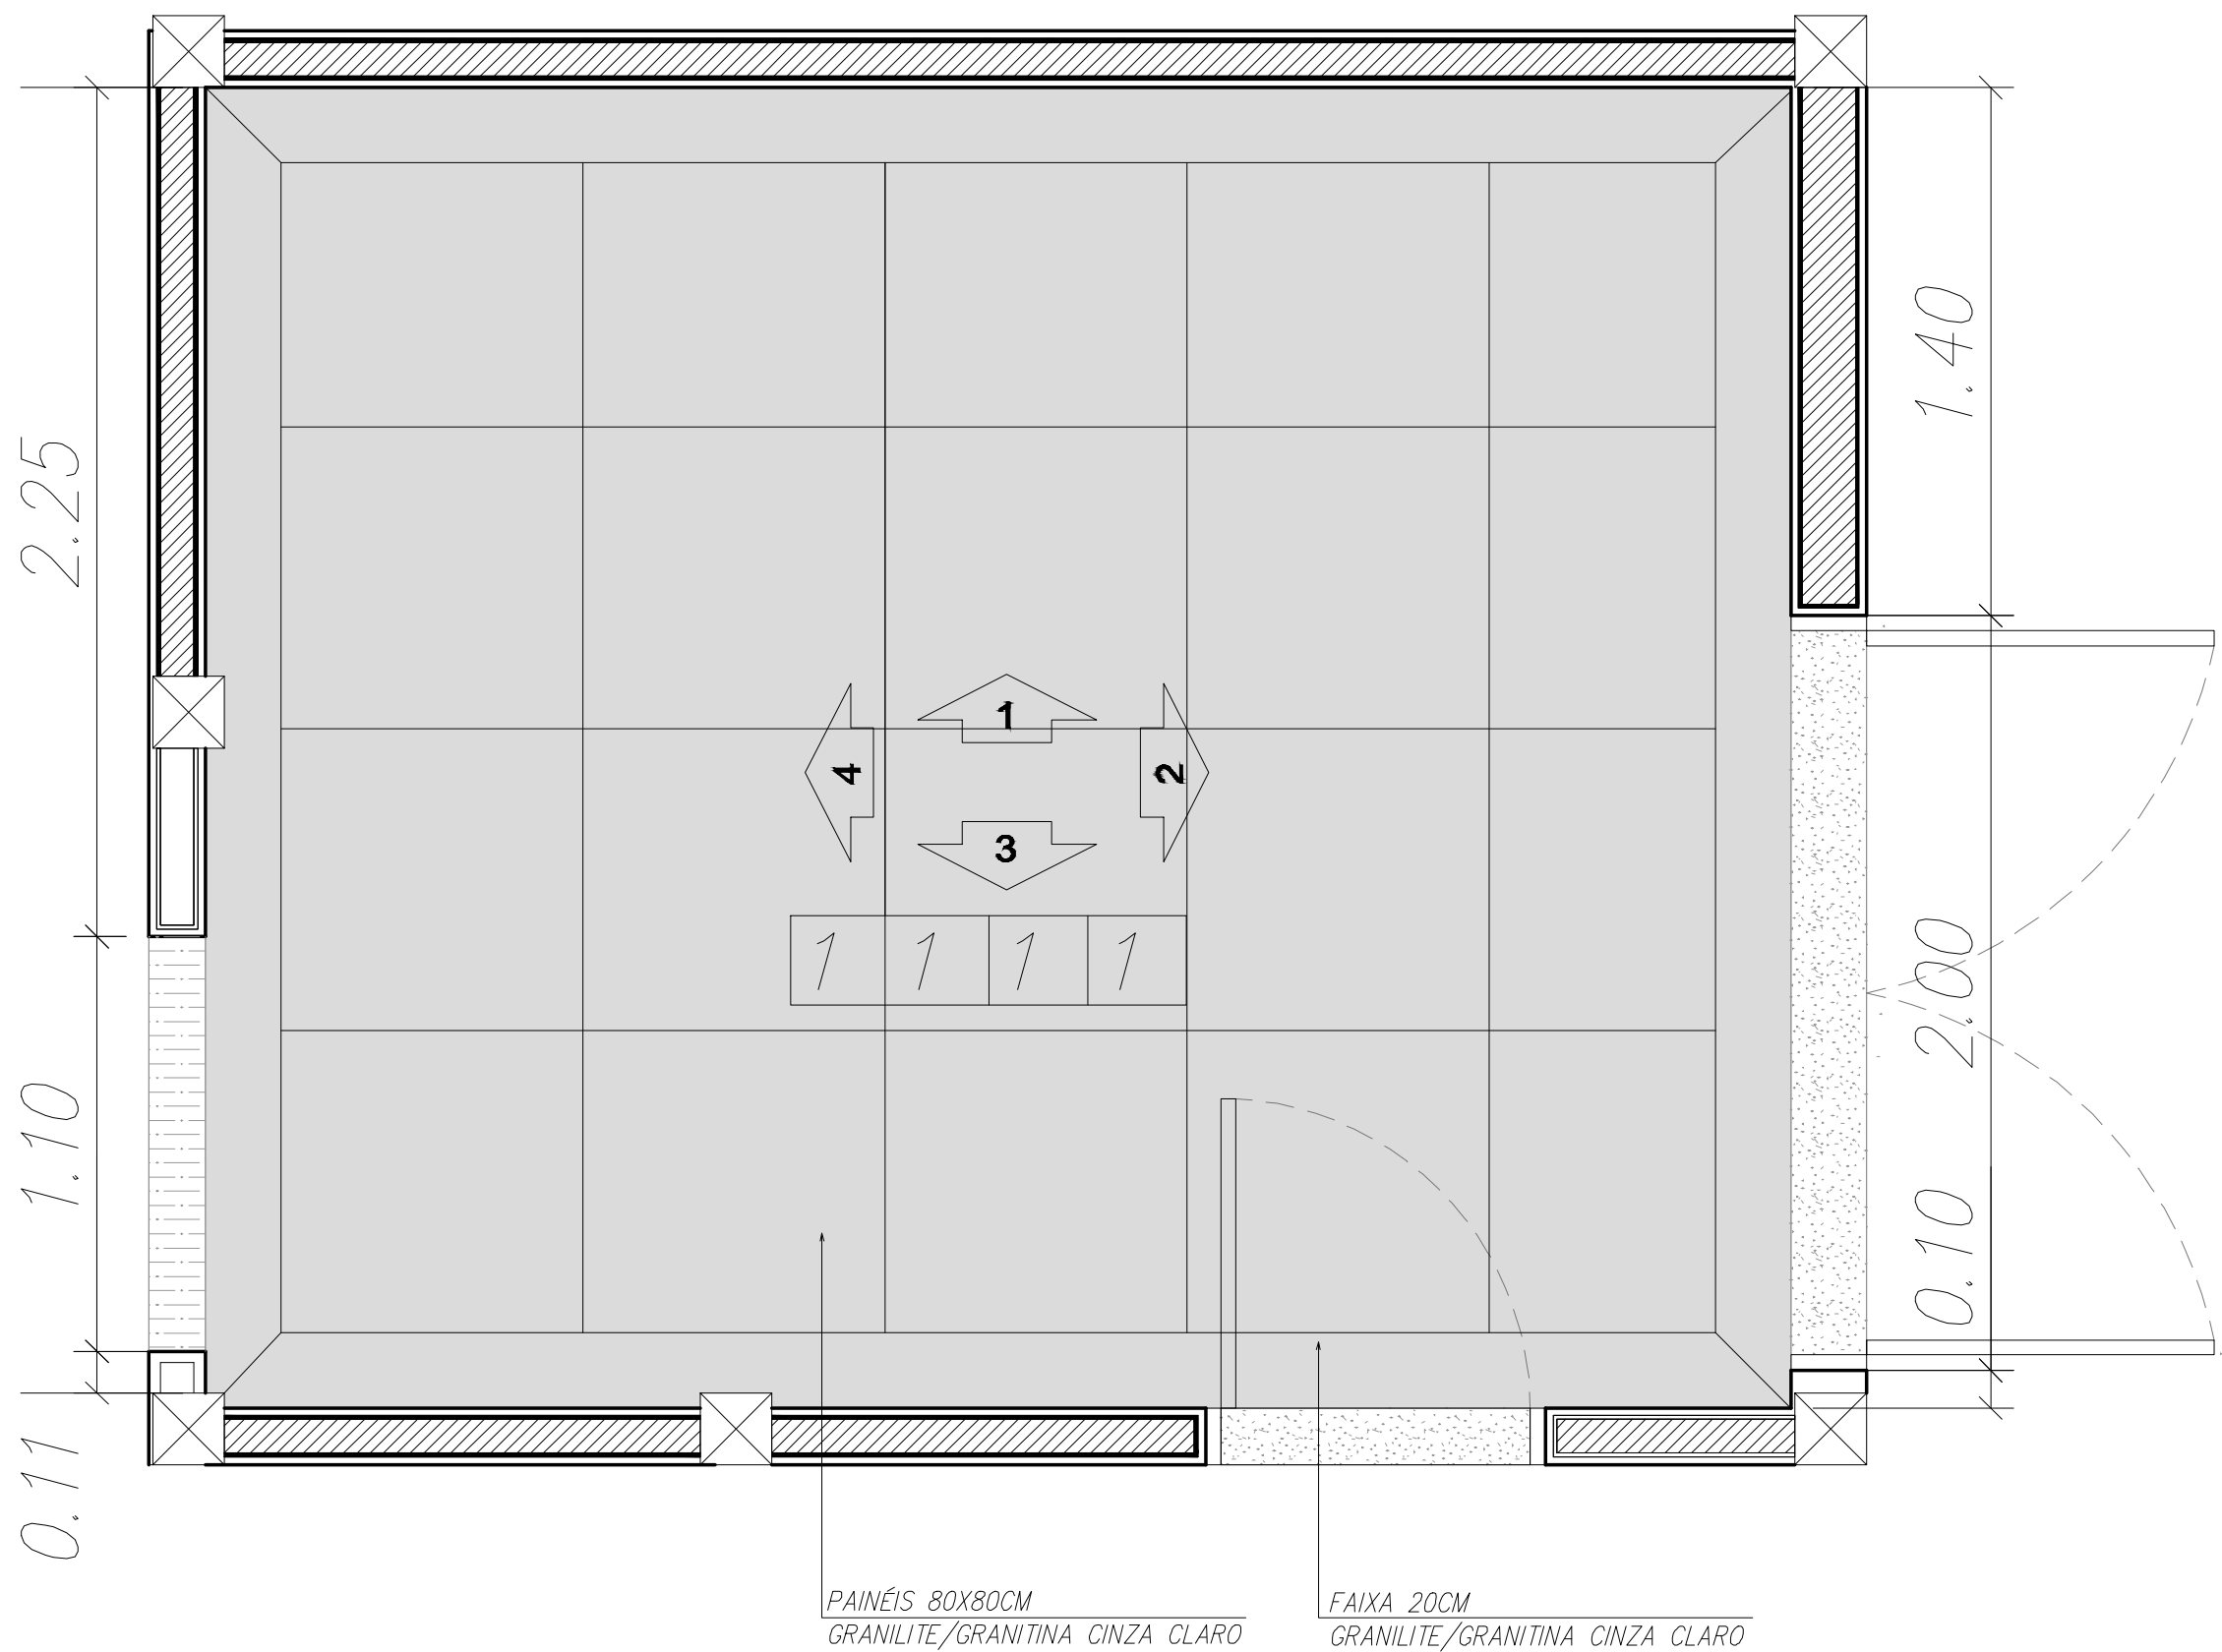

VISTA 3

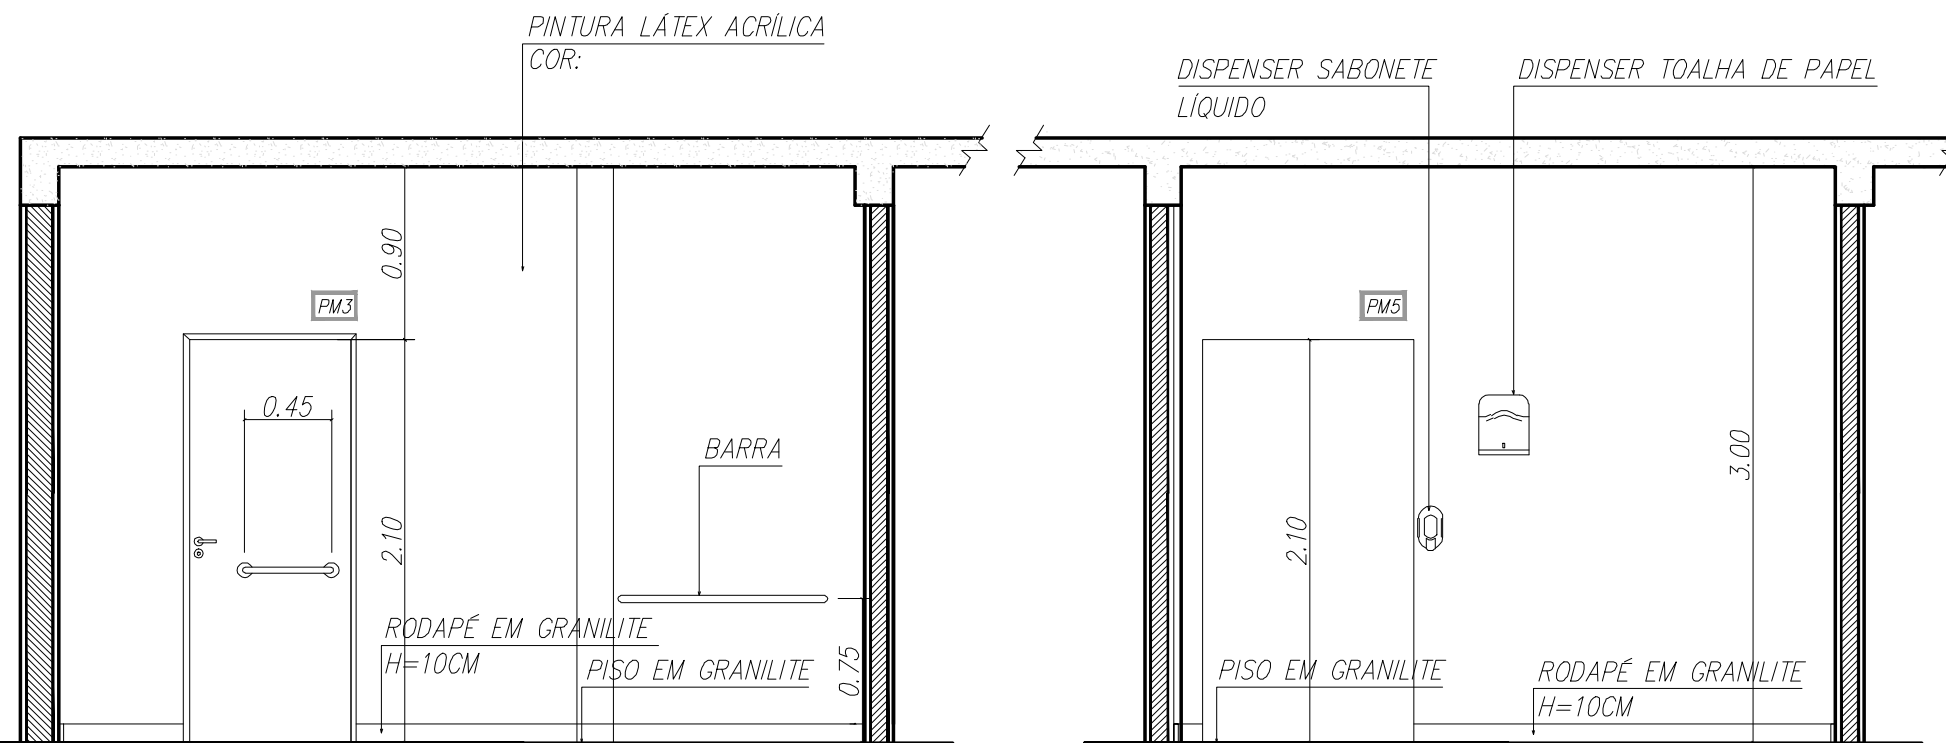

VISTA 4



ARQUITETURA

Projeto:	CONSTRUEÍ O DO CENTRO DE PARTO NORMAL PERI - HOSPITALAR C/ 5 PPP'S		Prancha:	17/18	
Local:	Rua a ser Aberta, s/n - Bairro Cristo		Escala:		Indicada
Prancha:	Detalhes Gen ^o ricos dos Quartos PPP				
Prefeito:	Paulo S ^o rgio Rodrigues Titan				
Sec. de Planejamento:	Adalberto de Moraes Filho				
Autor do Projeto:	Alexandre Rog ^o rio Gaino Eng ^o Civil - CREA 5060435411/D	ART 92221220130734808	Data:	Janeiro/2015	
Resp. Técnico:	La's Araújo CAU A62240-0	AREA CONSTRUÍDA 293.04 m ²	Moldura:	A1 - 841 x 594 mm	