


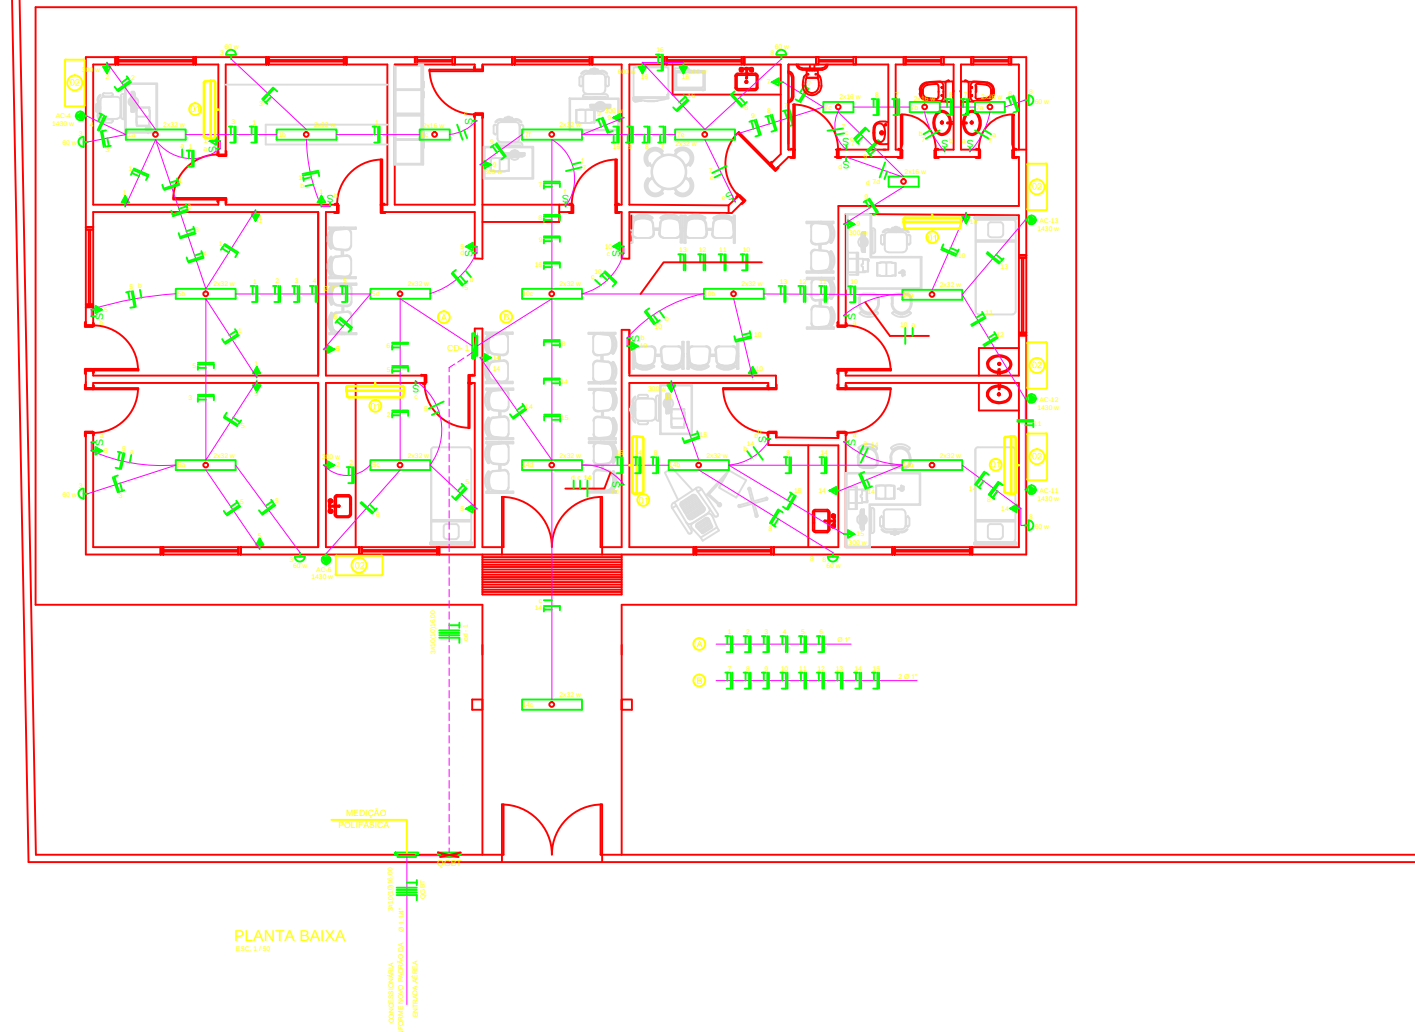

PLANTA BAIXA
ESC. 1/100

LEGENDA / ESPECIFICAÇÃO:

- LUMINÁRIA DE SOBREPOR NO TETO P/ LÂMPADA FLUORESCENTE - 2 x 32 w
- LUMINÁRIA DE SOBREPOR NO TETO P/ LÂMPADA FLUORESCENTE - 2 x 16 w
- LUMINÁRIA PENDENTE NO TETO P/ LÂMPADA PL
- LUMINÁRIA DE PAREDE TIPO ARANDELA P/ LÂMPADA PL
- INTERRUPTOR DE UMA TECLA EM CAIXA "4x2" TERMOPLÁSTICA NA PAREDE (RETORNO DO PONTO a) À 1,20m DO PISO PRONTO.
- INTERRUPTOR DE DUAS TECLAS EM CAIXA "4x2" TERMOPLÁSTICA NA PAREDE (RETORNO DO PONTO a E b) À 1,20m DO PISO PRONTO.
- INTERRUPTOR DE TRÊS TECLAS EM CAIXA "4x2" TERMOPLÁSTICA NA PAREDE (RETORNO DO PONTO a,b E c) À 1,20m DO PISO PRONTO.
- TOMADA UNIVERSAL, 10A-127V, EM CAIXA "4x2", ALTA, À 2,10m DO PISO PRONTO.
- TOMADA UNIVERSAL, 10A-127V, EM CAIXA "4x2", MÉDIA, À 1,20m DO PISO PRONTO.
- TOMADA UNIVERSAL, 10A-127V, EM CAIXA "4x2", BAIXA, À 0,30m DO PISO PRONTO.
- TOMADA TRIPOLAR PARA CHUVEIRO ELÉTRICO, 2P + T, EM CAIXA "4x4", ALTA, À 2,10m DO PISO PRONTO.
- TOMADA TRIPOLAR PARA AR CONDICIONADO SPLIT, 2P + T, EM CAIXA "4x4" (UNIDADE EXTERNA)

- ELETRODUTO DE PVC RÍGIDO ROSCÁVEL CLASSE B, EMBUTIDO NA PAREDE, LAJE DE FORRO OU FIXADO APARENTE NO FORRO.
 - ELETRODUTO DE PVC RÍGIDO ROSCÁVEL CLASSE B, EMBUTIDO NO PISO.
 - CENTRO DE DISTRIBUIÇÃO COM BARRAMENTO 3Ø + N + T OU 2Ø + N + T, EMBUTIDO NA PAREDE, COM CENTRO À 1,50 m DO PISO PRONTO.
 - QGRT - QUADRO GERAL DE BAIXA TENSÃO.
 - CONDUTORES FASE, NEUTRO, RETORNO E TERRA RESPECTIVAMENTE.
 - CAIXA DE PASSAGEM Nº 1 ("4x4")
- NOTAS (QUANDO NÃO COTADOS):
- ELETRODUTO - Ø 3/4" (25mm).
 - CONDUTORES - #2,5 mm².
 - TOMADAS - 100w.
 - OS REATORES P/ AS LÂMPADAS FLUORESCENTES SERÃO DO TIPO PARTIDA RÁPIDA.
- 1) SPLIT - 12.000 BTU
UNIDADE INTERNA
2) PF - 12.000 BTU
UNIDADE EXTERNA

EXECUÇÃO		PROJETO ELÉTRICO	
MARITUBA		POSTO DE SAÚDE ARANHA SAC-PRONTO	
PROJETO ELÉTRICO	01	02	
PROJETO ELÉTRICO	01	02	
PROJETO ELÉTRICO	01	02	
PROJETO ELÉTRICO	01	02	