

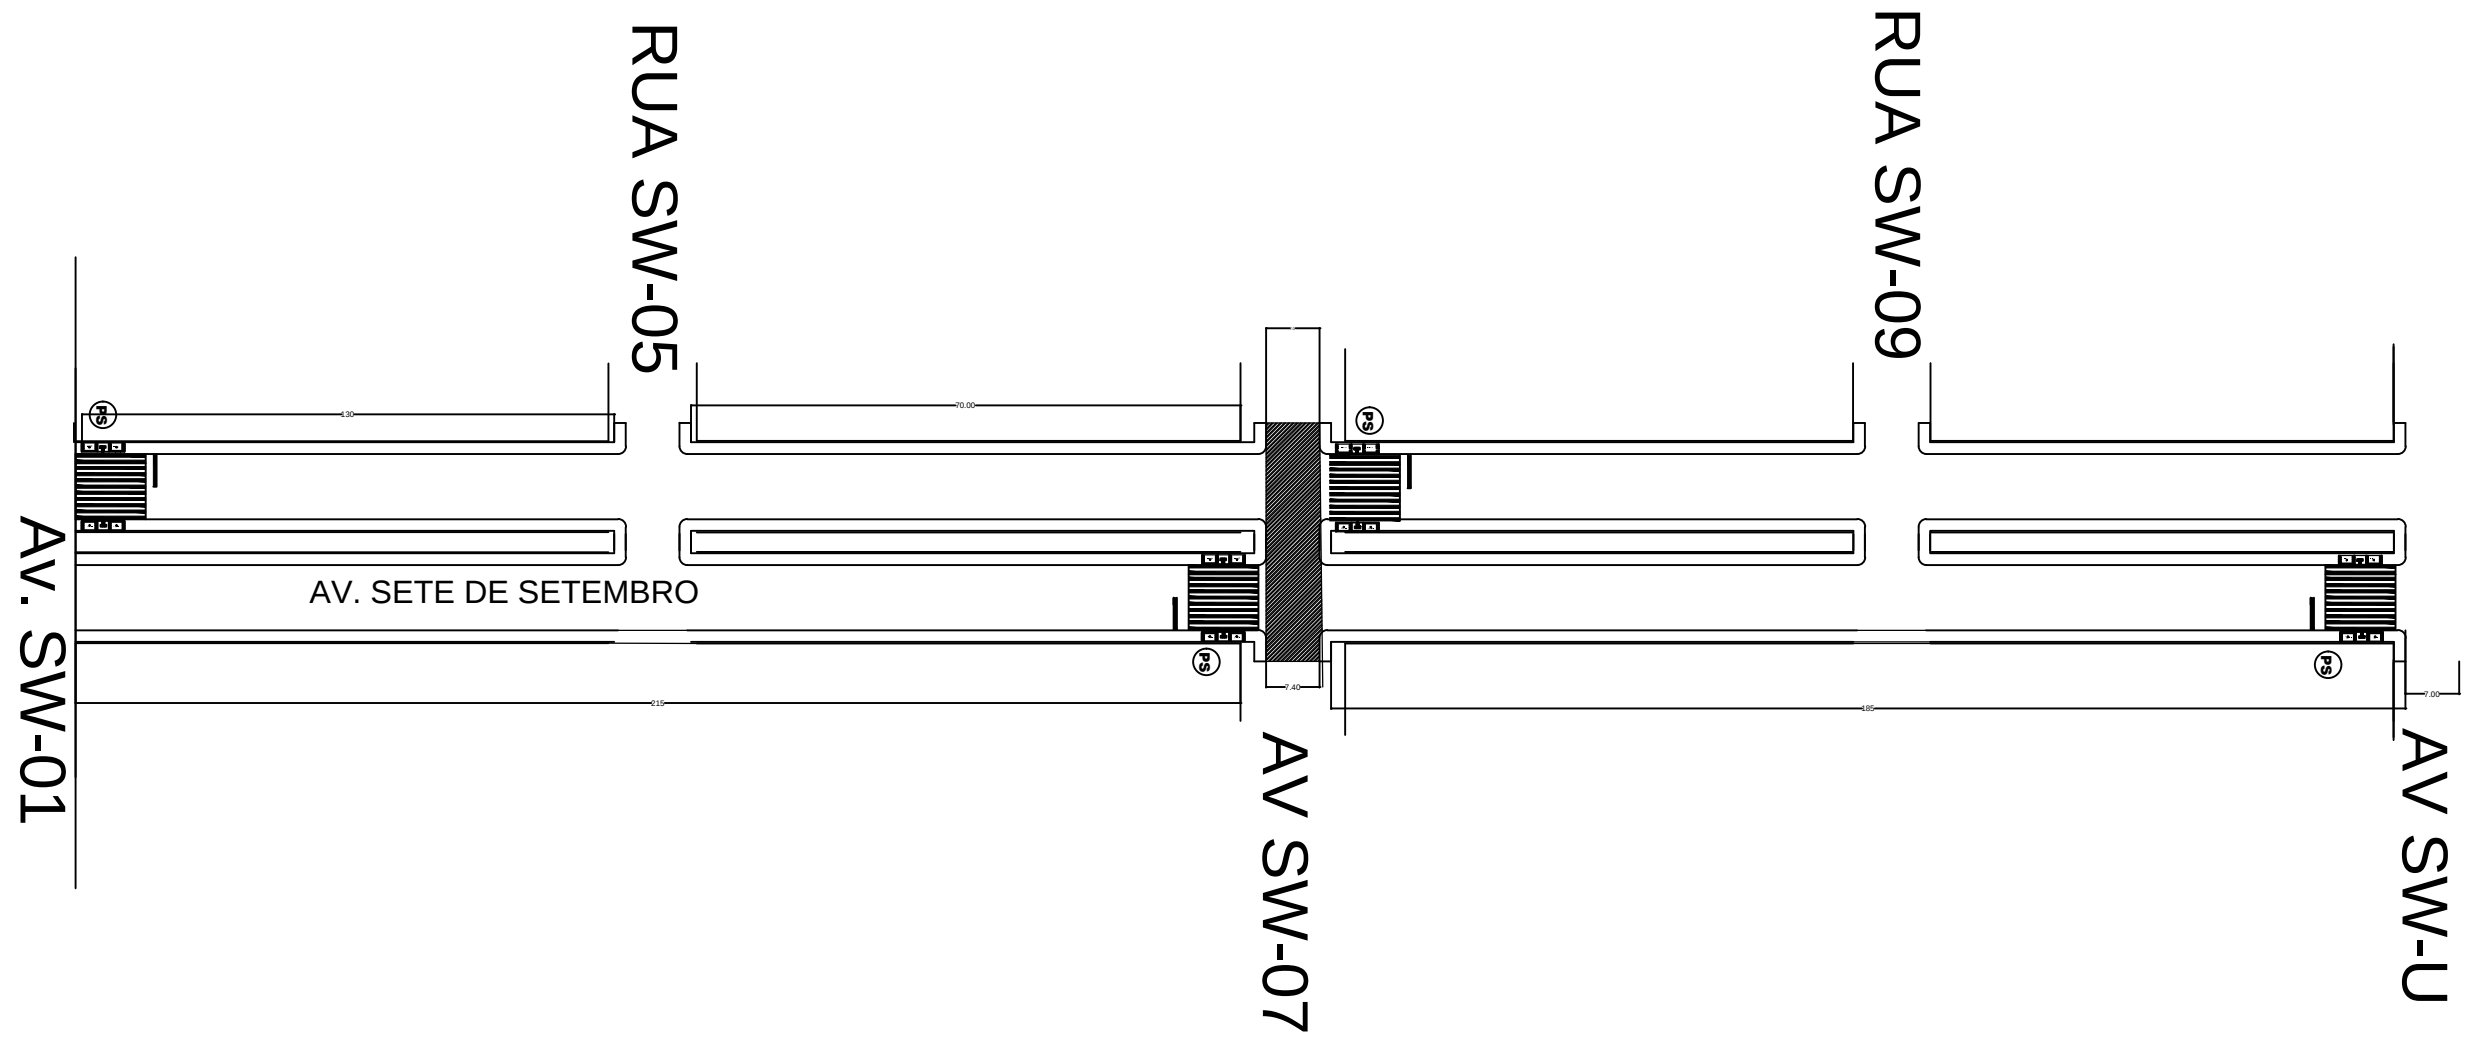


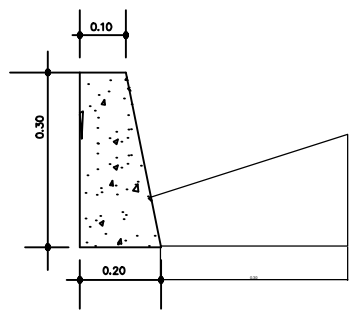

AV. SETE DE SETEMBRO - TRECHO AV. SW-1 ATÉ AV- SW-U

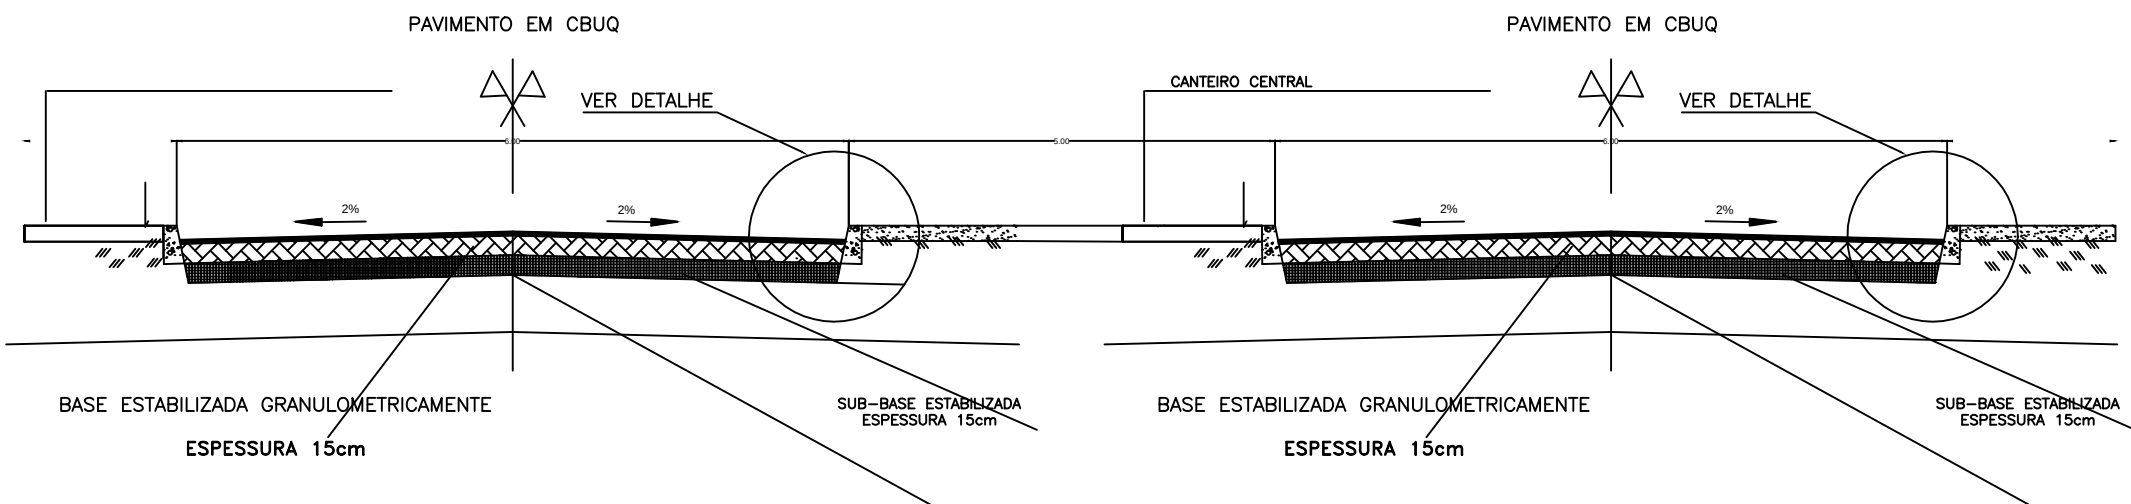

DETALHE MEIO-FIO/SARJETA S/ ESCALA

PLANTA DE LOCAÇÃO

Jonas Lima Nerys
Engenheiro Civil
CREA-GO- 4.794-D

PREFEITURA		CREA			
PROJETO		PROJETO DE PAVIMENTAÇÃO			
OBRA		PAVIMENTAÇÃO DE VIAS URBANAS			
PROPRIETÁRIO:		PREFEITURA MUNICIPAL DE SANTA MARIA DAS BARREIRAS			
LOCAL:		AVENIDA SETE DE SETEMBRO			
ÁREAS		PROPRIETÁRIO:			
		NOME			
AREA = 4.800,00M2		AUTOR DO PROJETO			
		CREA			
		RESPONSÁVEL TÉCNICO			
		CREA			
		FIRMA RESPONSÁVEL			
		CREA			
		ART			
ESCALA	INDICADA	DATA	FEVEREIRO/2018	CONFERIDO	CADASTRO
CONTEUDO					
PLANTA DE LOCAÇÃO					