




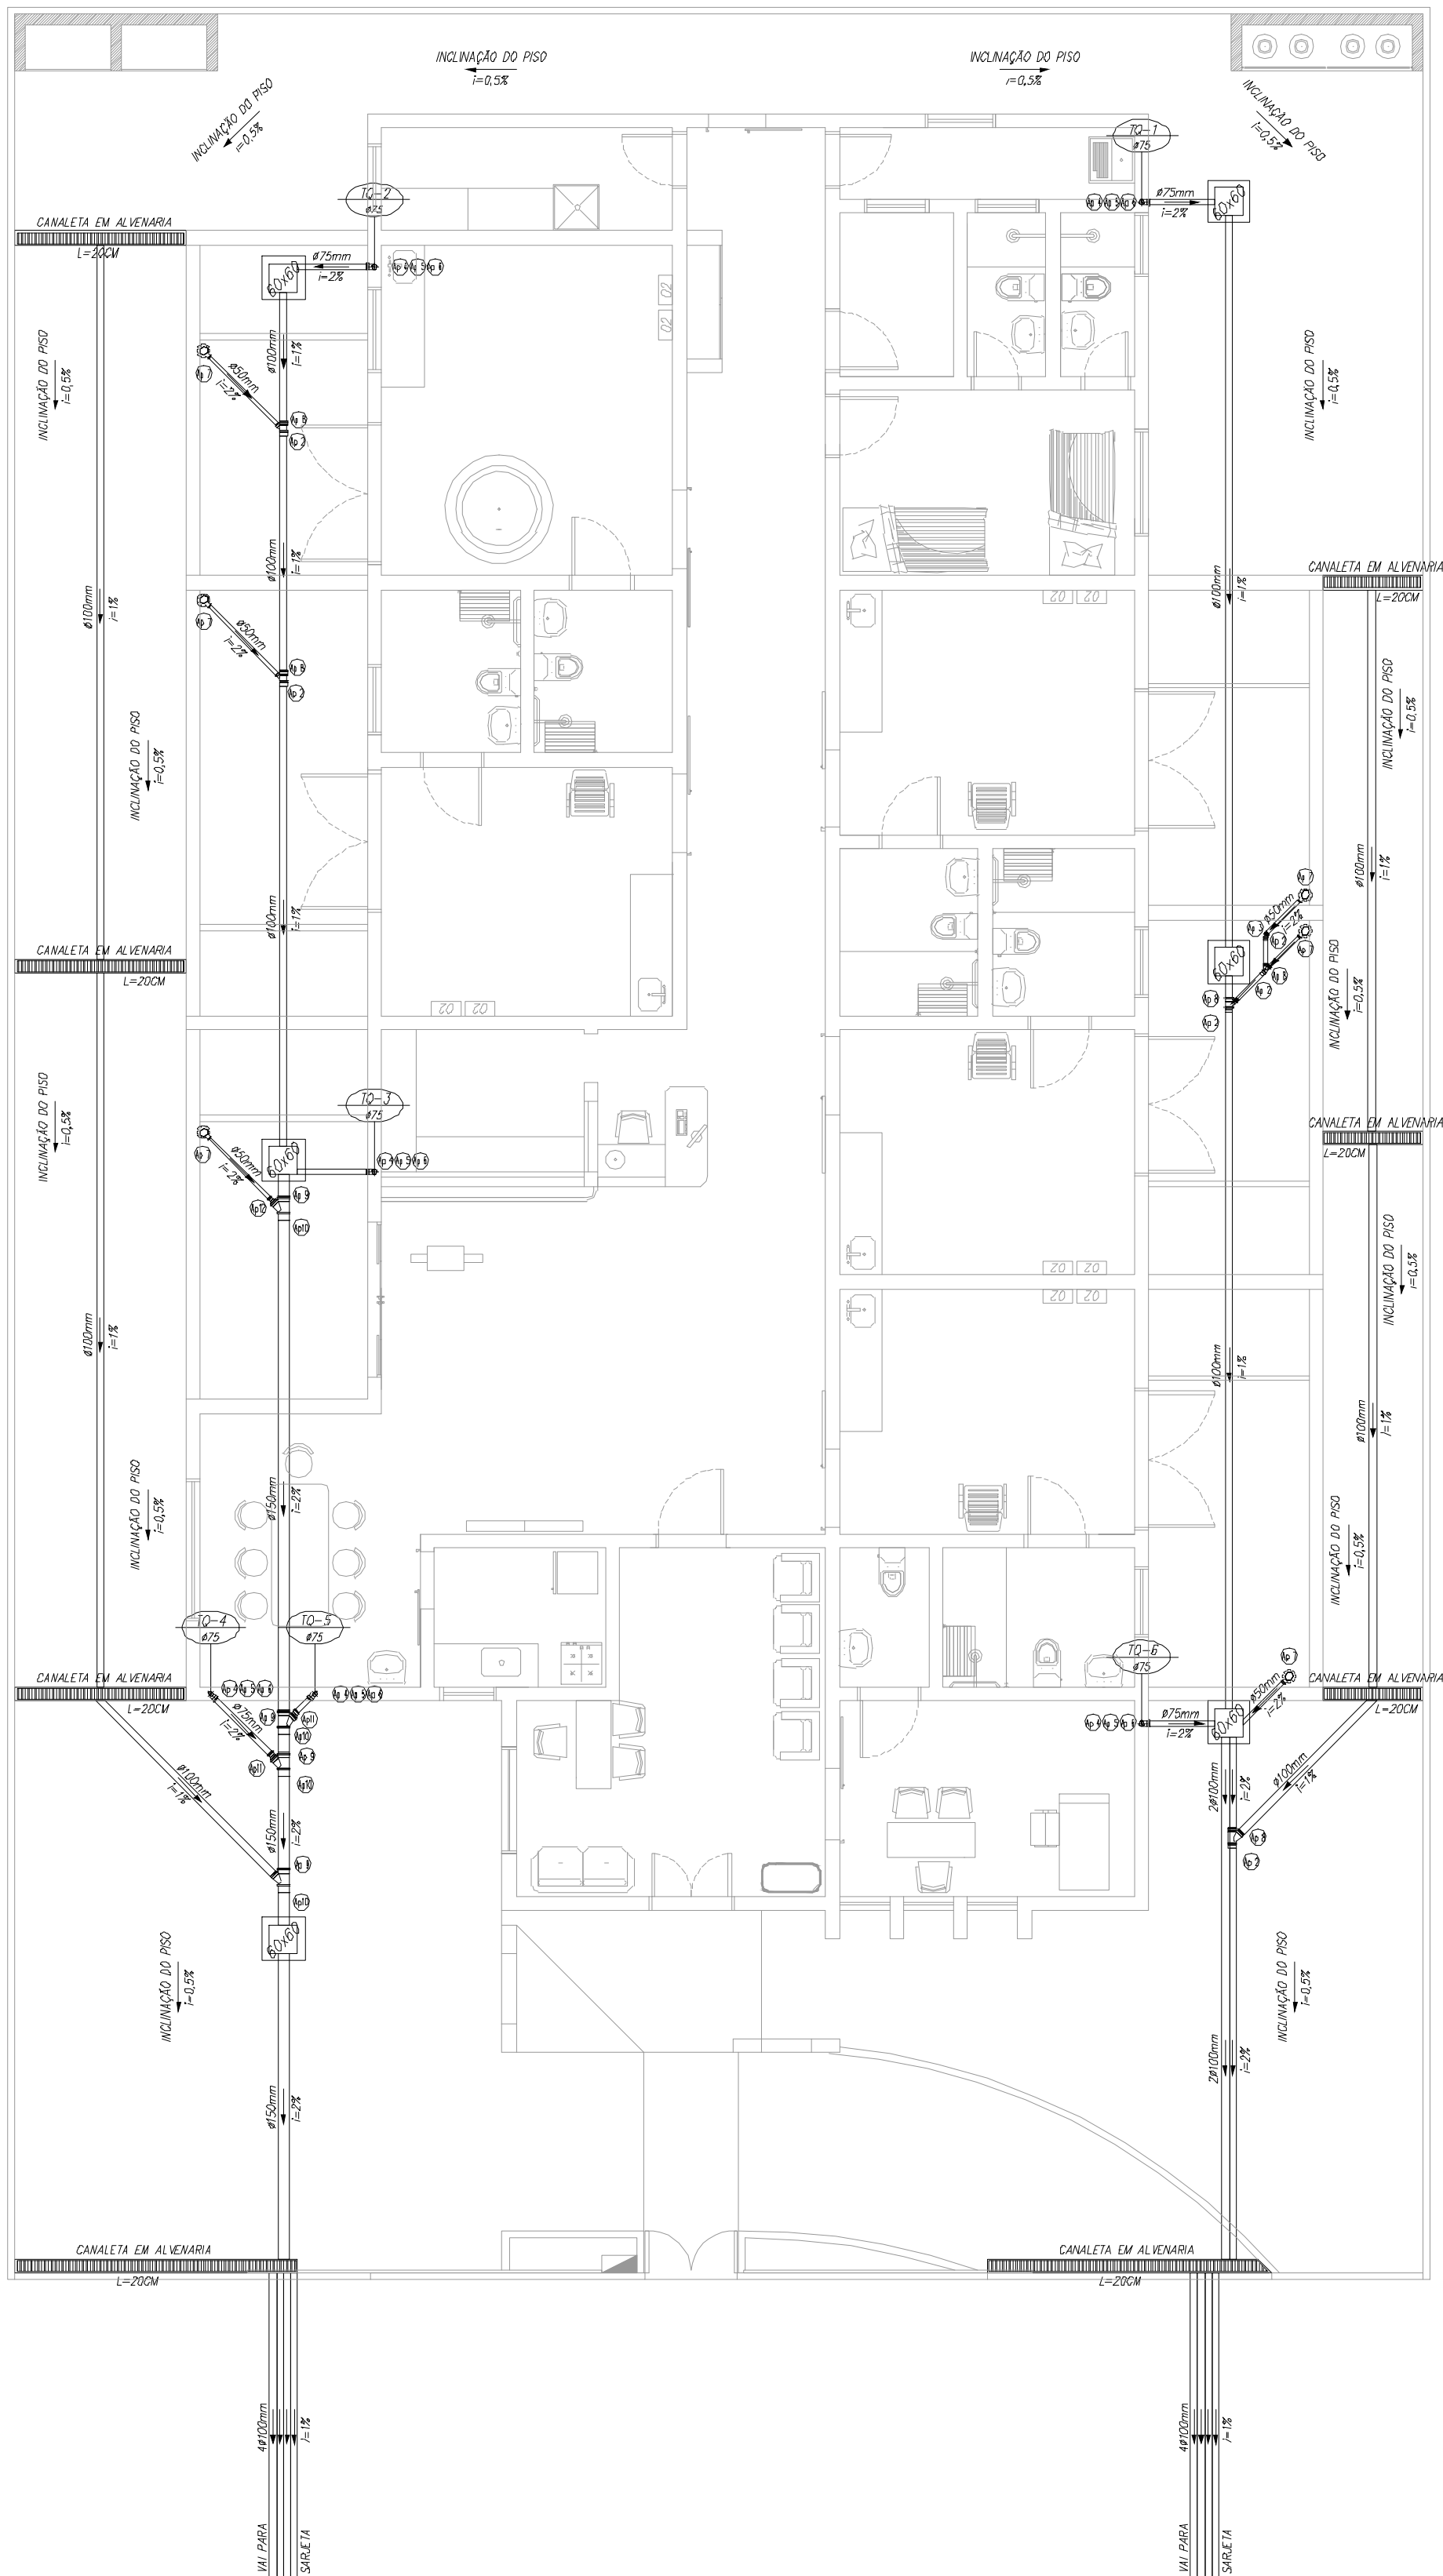

CONDUTORES VERTICAIS E HORIZONTAIS
ESCALA 1 : 75

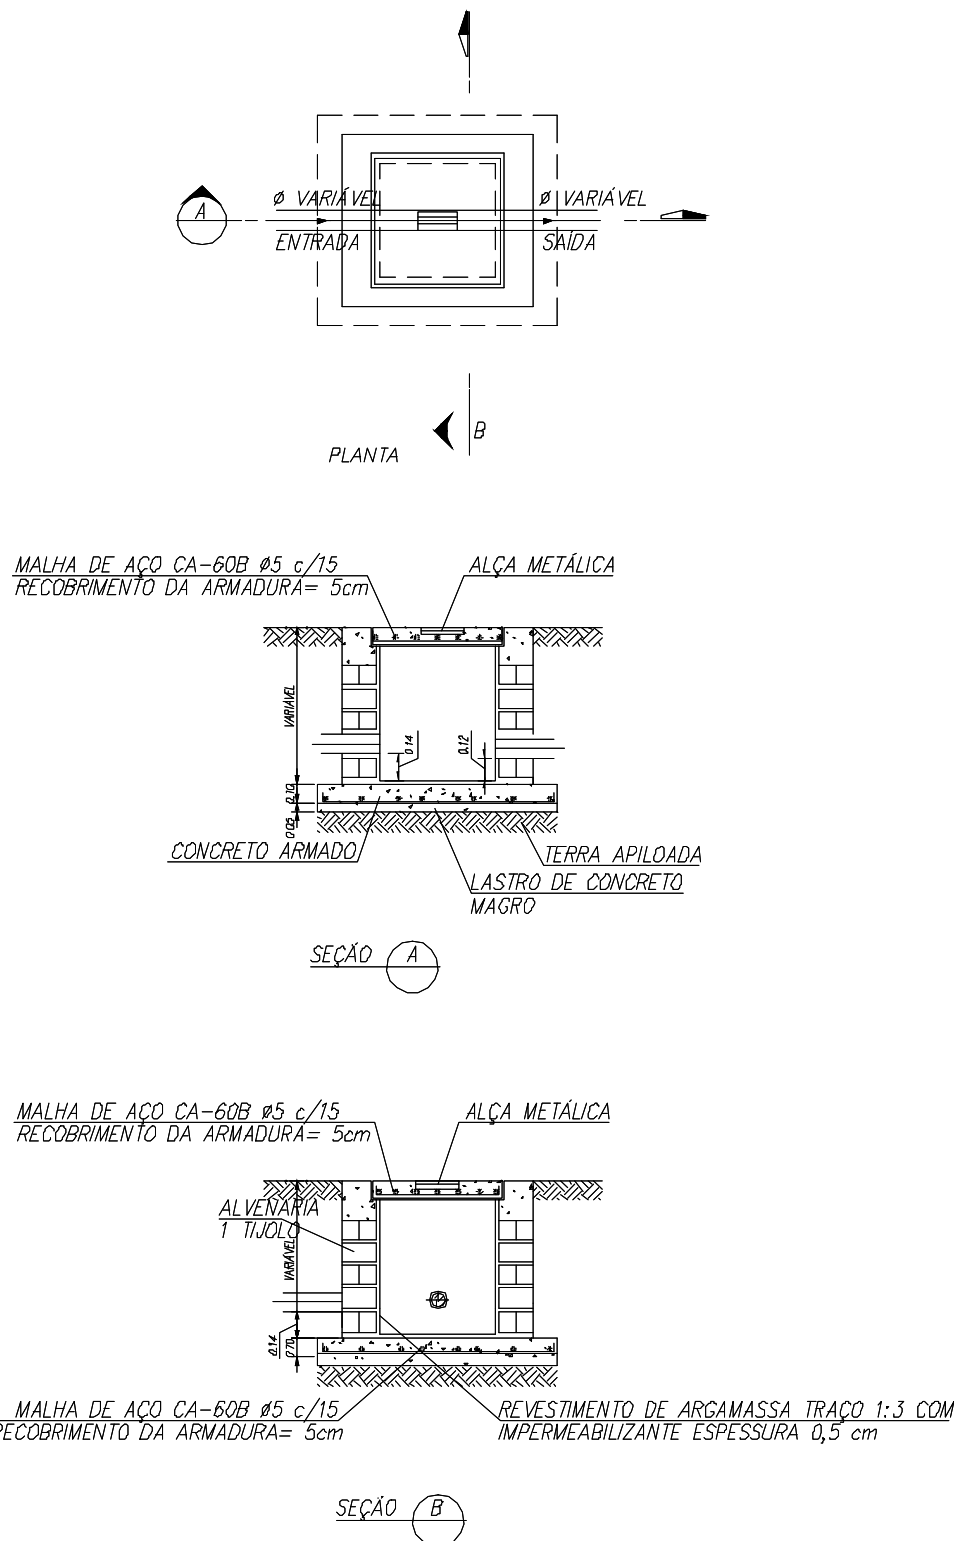

DETALHES - CAIXA DE INSPEÇÃO
SEM ESCALA

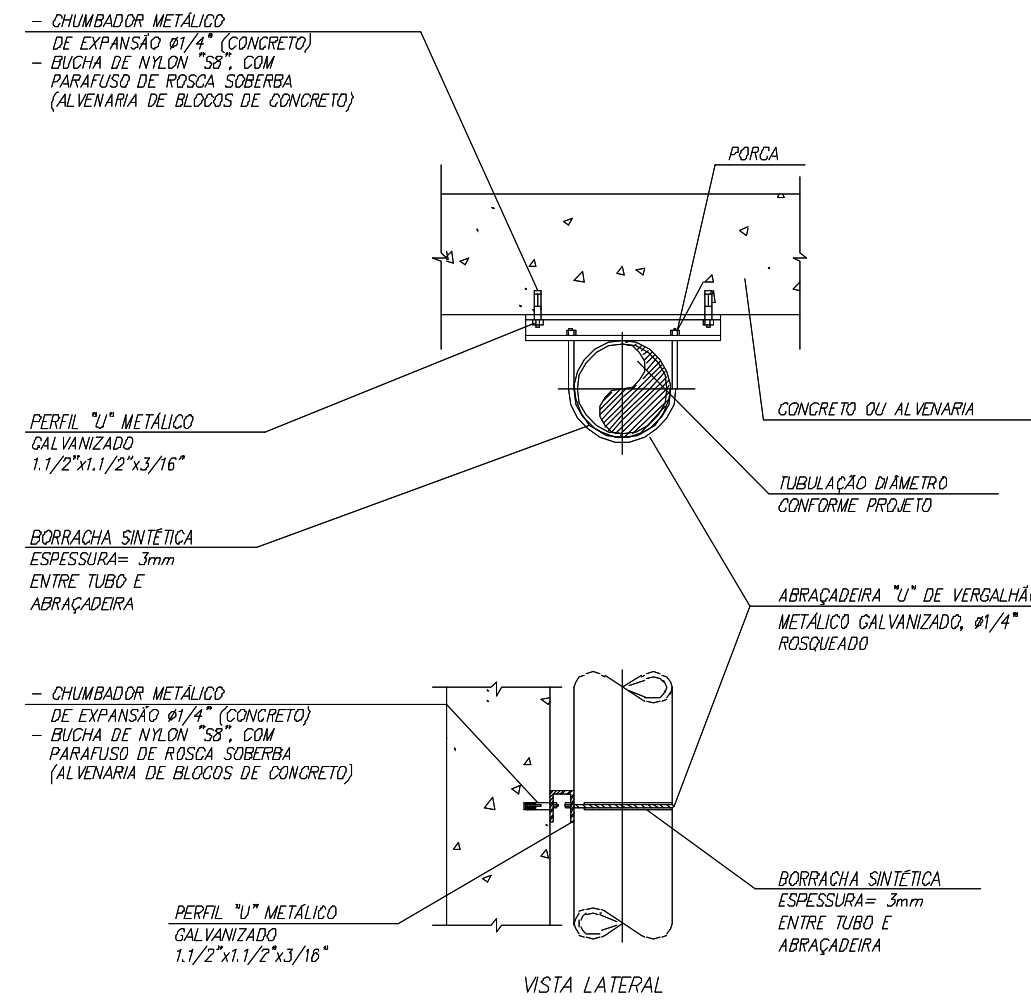


REDE	DISTÂNCIA MÁXIMA ENTRE FIXAÇÕES
ÁGUA FRIA	1,0m
ESGOTO	1,5m
ÁGUAS PLUVIAIS	1,5m

NOTA: PARA FIXAÇÃO EM PAREDE, DE TUBOS COM DIÂMETRO MENOR OU IGUAL A 2", UTILIZAR ABRAÇADORA CIRCULAR METÁLICA GALVANIZADA COM CUNHA DE APERTO, INSTALADA A CADA 1 METRO. UTILIZAR BORRACHA SINTÉTICA ESPESSURA 3mm, ENTRE TUBO E ABRAÇADORA.

DETALHES - FIXAÇÃO
SEM ESCALA

LEGENDA - ÁGUAS PLUVIAIS	
Ap. 1	- Joelho 90 graus SN
Ap. 2	- Lupa simples SN
Ap. 3	- Joelho 45 graus SN
Ap. 4	- TUBO PVC RIGIDO
Ap. 5	- CURVA 87x30" p/ pe de coluna
Ap. 6	- Lupa simples
Ap. 7	- Corpo caixa sifonada 150x150x50mm
Ap. 8	- Unção simples SN
Ap. 9	- Unção simples SR
Ap.10	- Lupa simples SR
Ap.11	- Redução excêntrica SR
Ap.12	- Redução excêntrica SN

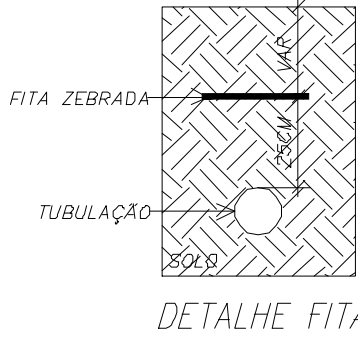

DETALHE FITA

NOTAS

- Todas as tubulações, conexões e acessórios deverão respeitar as normas de fabricação.
- Toda e qualquer modificação deverá ser notificada e verificada antes de executada.
- Todos os trechos deverão acompanhar a declividade indicada no projeto.
- A tubulação, bem como as conexões não deverão ficar solidárias a estrutura de concreto.
- As tubulações sob as lajes deverão ser fixadas as mesmas a cada 1,00 metro.
- As peças expostas a intempéries deverão receber pintura especial para proteção
- Projeto executado de acordo com a Norma Técnica 10844/1993

PREFEITURA DE
CASTANHAL
AGORA É A VEZ DO POVO

HIDRÁULICO

Projeto:	CONSTRUÇÃO DO CENTRO DE PARTO NORMAL PERI - HOSPITALAR C/ 5 PPP'S		Prancha:	2/2
Local:	Rua a ser Aberta, s/n - Bairro Cristo			
Prancha:	Condutores Verticais e Horizontais	Escala	Indicada	
Prefeito:	Paulo Sérgio Rodrigues Titan			
Sec. de Planejamento:	Adalberto de Moraes Filho			
Autor do Projeto:	Alexandre Rogério Gaino Eng°Civil - CREA 5060435411/D	ART	92221220130734808	Data: Janeiro/2015
Resp. Técnico:	Laís Araújo CAU A62240-0	ÁREA CONSTRUÍDA	293,04 m ²	Moldura: A1 - 841 x 594 mm