

MAPA DE LOCALIZAÇÃO.




**NOTAS**

- MEDIDAS E NÍVEIS EM METROS;
- VERIFICAR POSIÇÃO EXATA DOS PILARES NO PROJETO ESTRUTURAL;
- VERIFICAR DETALHES CONSTRUTIVOS PERTINENTES NAS PRANCHAS DE DETALHAMENTO;
- EM CASO DE CONFLITO DE INFORMAÇÕES ENTRE O PROJETO GRÁFICO E O MEMORIAL DESCRITIVO, PREVALECE A INFORMAÇÃO CONTIDA NOS DESENHOS;
- ALTERAÇÕES NESTE PROJETO SOMENTE COM AUTORIZAÇÃO EXPRESSA DO AUTOR


**REFERÊNCIAS:**

- PLANILHA DE QUANTITATIVOS;
- MEMORIAL DESCRITIVO E ESPECIFICAÇÕES TÉCNICAS

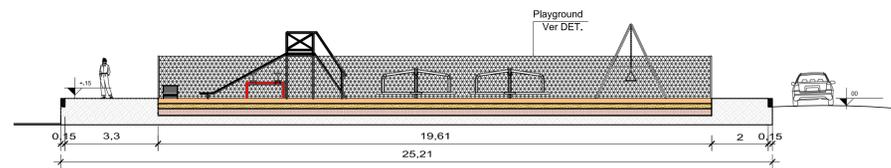


**CORTE AA**

ESC.: 1/125

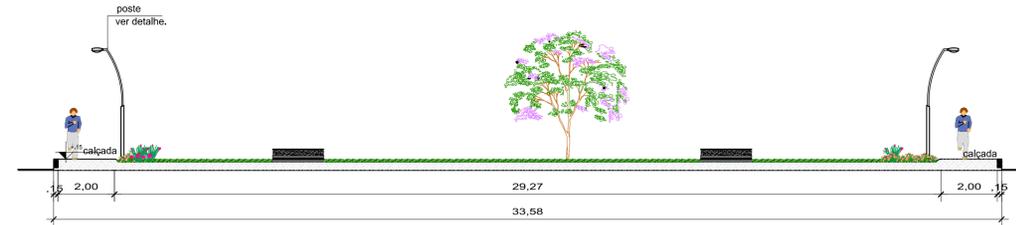


**CORTE CC**

ESC.: 1/125

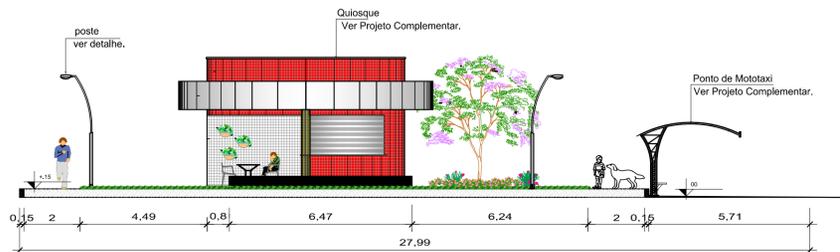

**CORTE BB**


ESC.: 1/125

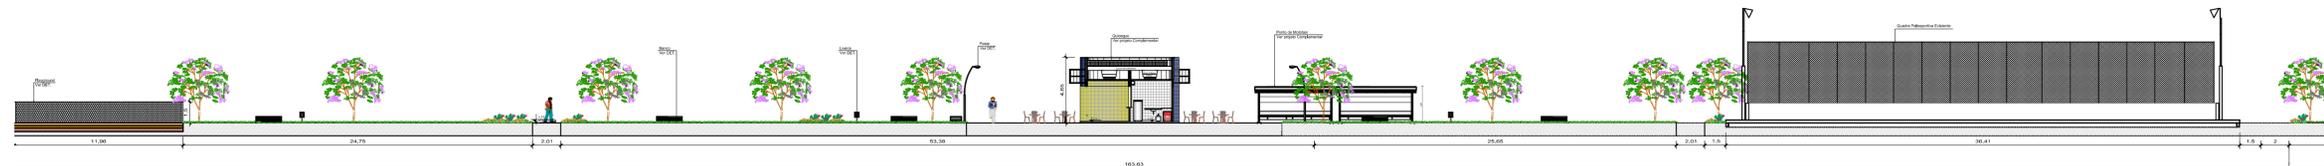

**CORTE DD - TRECHO A - B**


ESC.: 1/250

**COR'**  
ESC.: 1/1

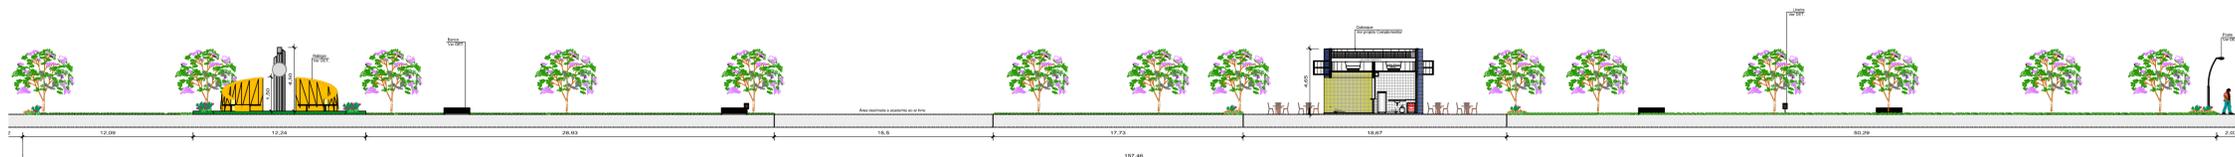

**CORTE DD - TRECHO B - C**

ESC.: 1/250

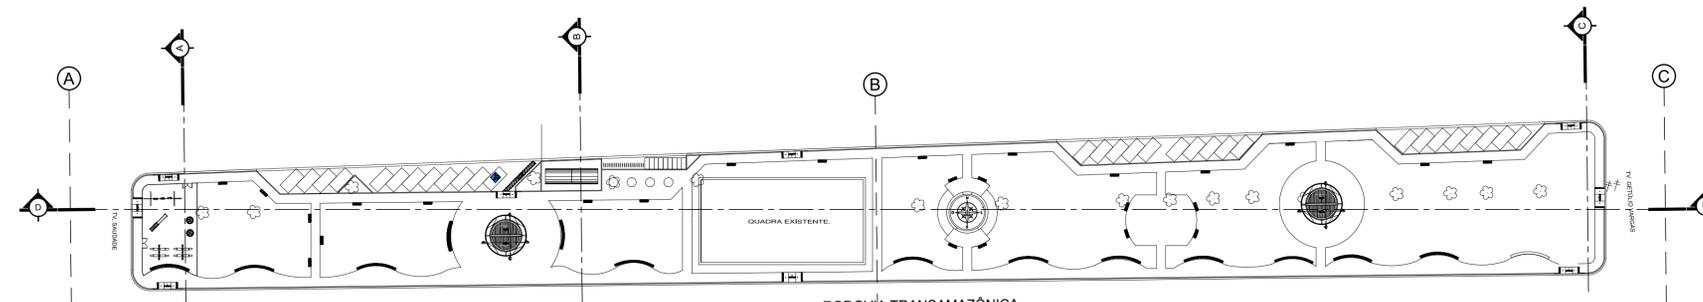

RODOVIA TRANSAMAZÔNICA  
**CROQUI DE REFERÊNCIA**

PROJETO: **ARQª MARUZA BAPTISTA - CAU: 28510-2/PA**  
CAU - A 28510-2

Leila Raquel Possimoser Brandão  
Prefeita Municipal

PROPRIETÁRIO: **PREFEITURA MUNICIPAL DE PLACAS**

**MARUZA BAPTISTA**  
ARQUITETURA E URBANISMO



**PREFEITURA MUNICIPAL DE PLACAS**

|  |                         |                     |                  |
|--|-------------------------|---------------------|------------------|
| LOCAL: Rod. Transamazônica s/n Placas - Pa   | ÁREA TOTAL: 9.322,05 M² | DATA: DEZEMBRO/2017 | ESCALA: INDICADA |
| OBJETO: URBANIZAÇÃO DO CANTEIRO CENTRAL DA TRANSAMAZÔNICA NO MUNICÍPIO DE PLACAS (PA). |                         |                     |                  |
| CONTEÚDO: CORTES   |                         |                     |                  |
| DESENHO CAD: SAMIA ANDRADE   |                         |                     |                  |

**ARQ**  
06/12