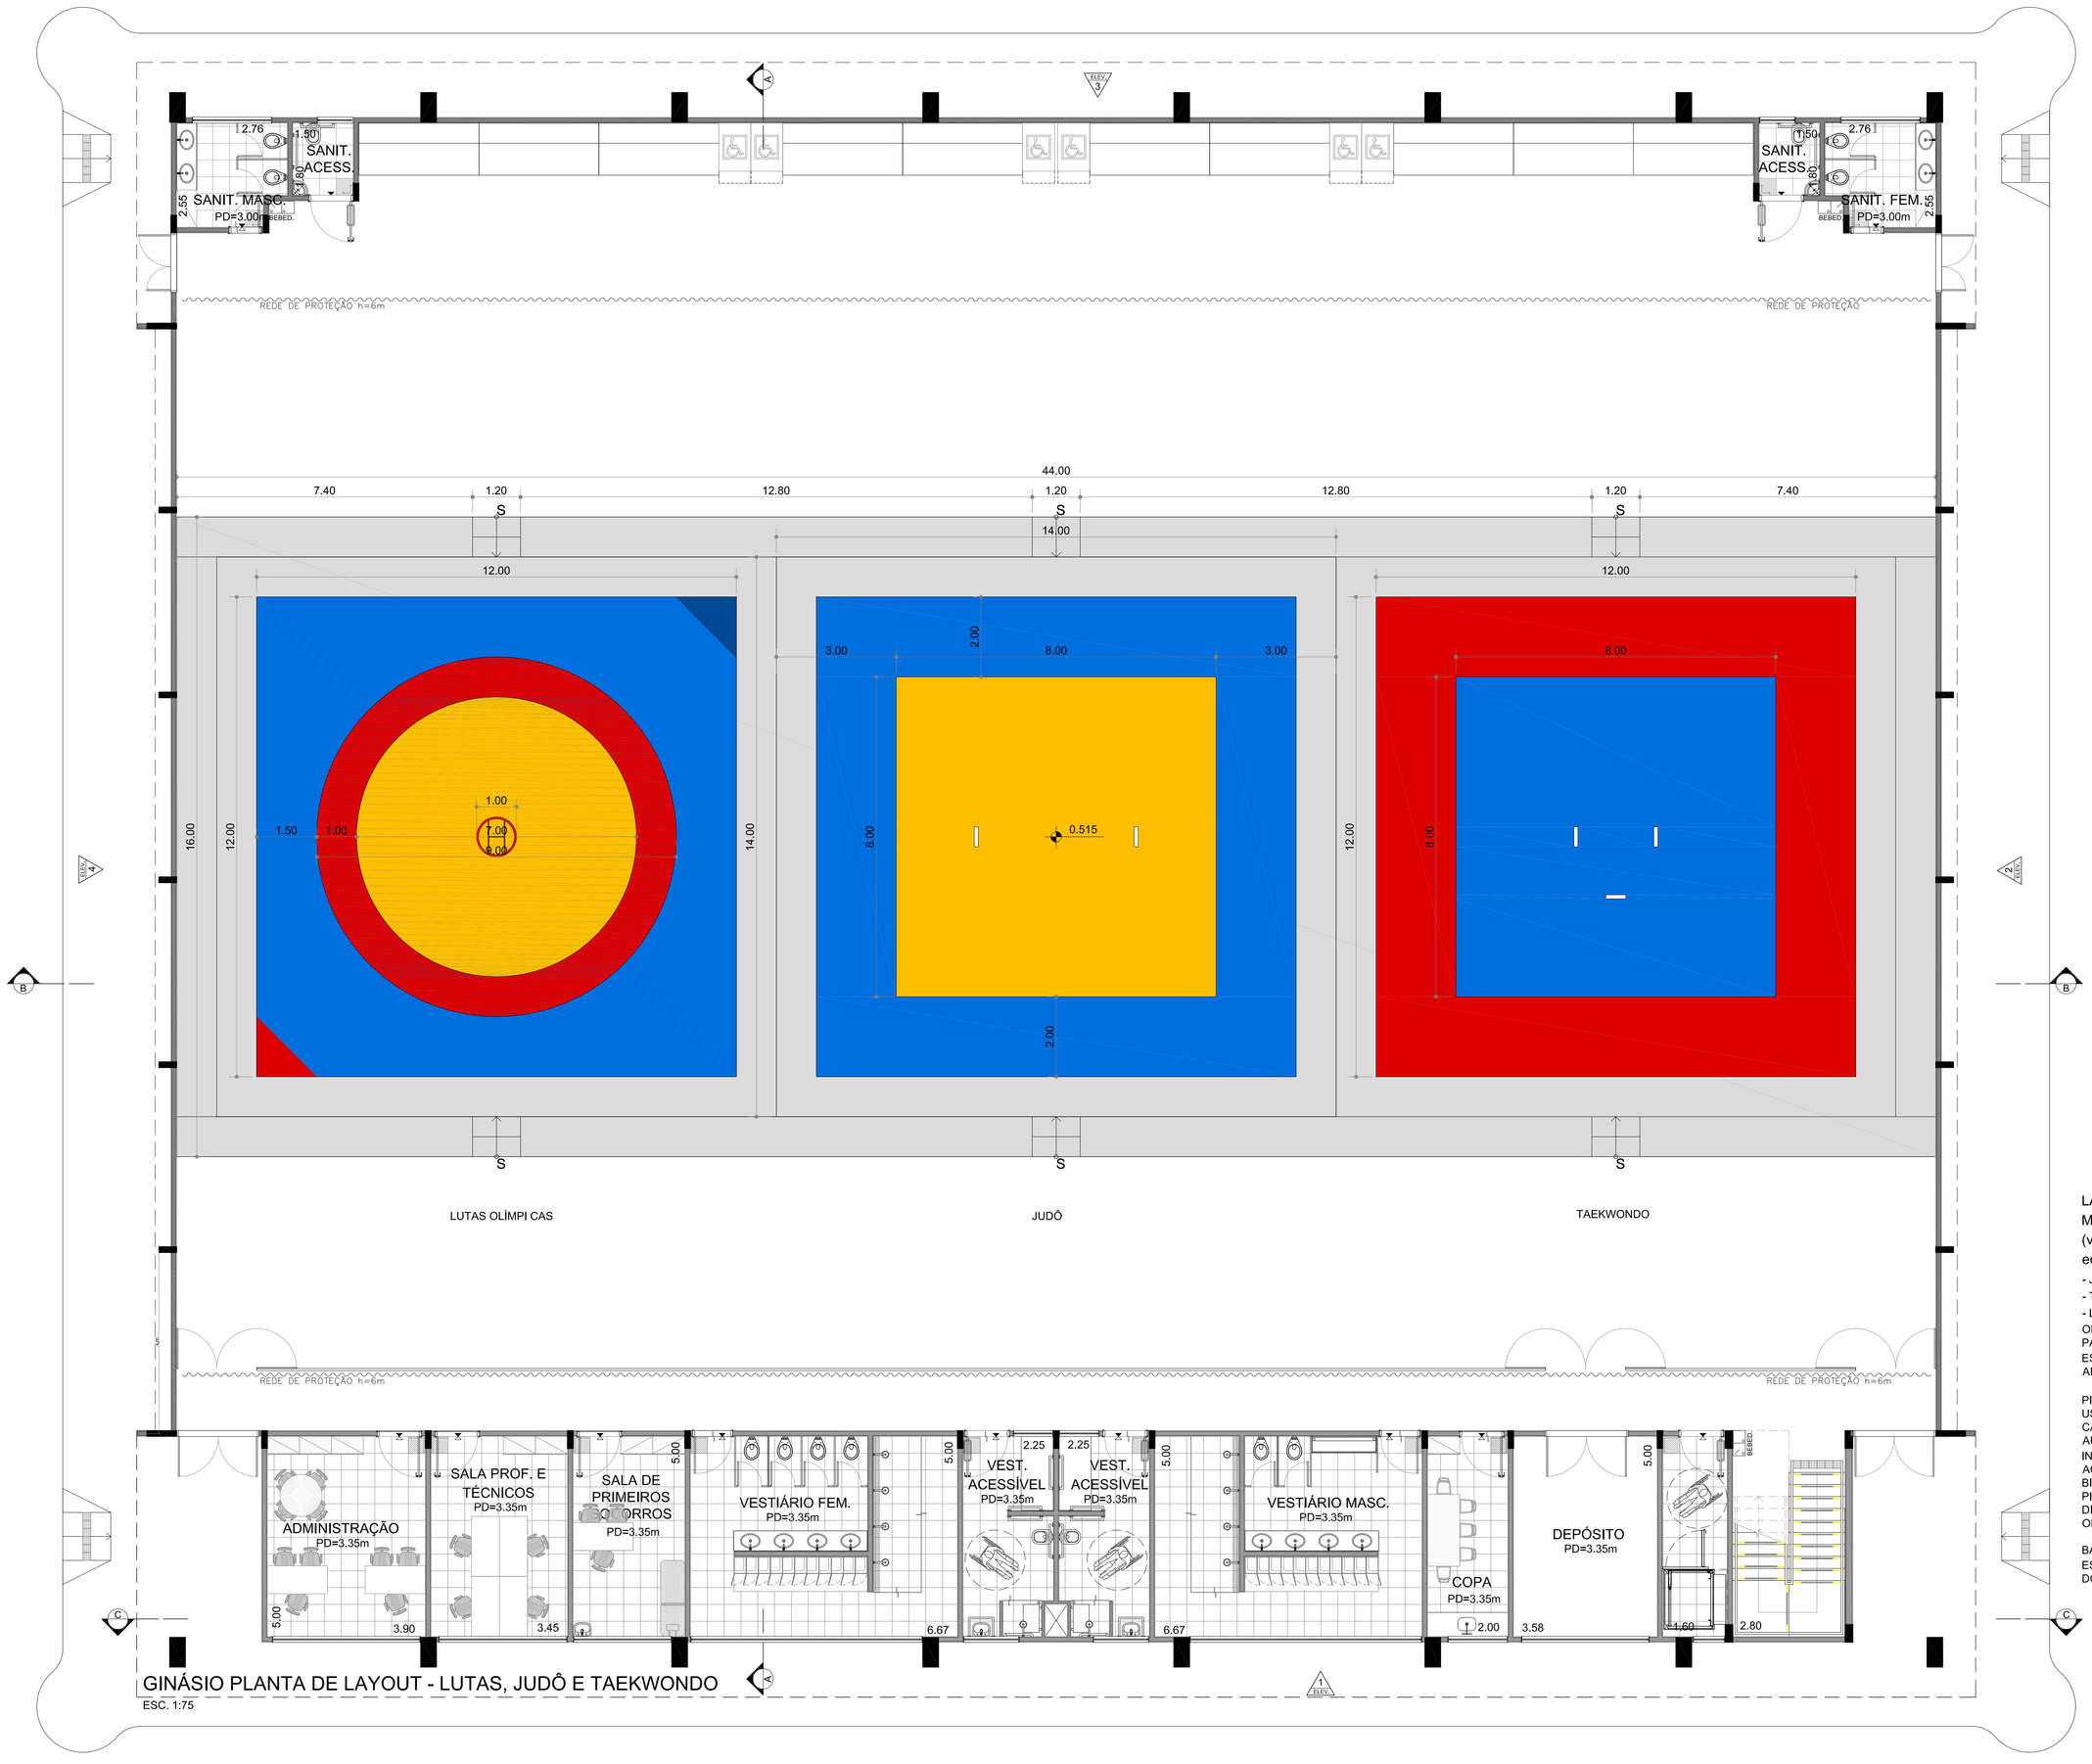

GINÁSIO PLANTA DE LAYOUT - LUTAS, JUDÔ E TAEKWONDO

ESC. 1:75

LAYOUT PARA AS MODALIDADES ESPORTIVAS (vide memorial para descrição de equipamentos esportivos):

- JUDÔ
- TAEKWONDO
- LUTAS

OBS.: VERIFICAR MEMORIAL DESCRITIVO PARA EQUIPAMENTOS ESPORTIVOS ESPECÍFICOS EM CADA MODALIDADE ADOTADA.

PISO SINTÉTICO FLEXIVEL DE 7mm PARA USO POLIESPORTIVO COBERTA POR CAMADA DE RESINA DE POLIURETANO AUTO NIVELANTE (2-3mm DE P.U. INCLUÍNDO MANTA COM 5mm). ACABAMENTO FINAL COM TINTA PU BICOMPONENTE ANTI-REFLEXIVA E PINTURA DAS LINHAS DE JOGO NAS DIVERSAS MODALIDADES ESPORTIVAS OFICIAIS.

BASE DE CONCRETO ARMADO FCK 25MPA, ESPESSURA 8 CM CONFORME DESCRIÇÃO DO PROJETO.

NOTAS:
- CONFERIR MEDIDAS EM OBRA; E
- NÃO AFERIR MEDIDAS SOBRE O PAPEL.

REV	DATA	RESP.	DESCRIÇAO	FASE DO PROJETO
				ASBUILT
	28/07/14	EFFECT	REV. SOLICIT.	EXECUTIVO
				COMENTADO
				BÁSICO

PROJETO:

AUTOR DO PROJETO:
EFFECT ARQUITETURA E GERENCIAMENTO DE PROJETOS LTDA. - CAU 17075-5 - RRT: 2238412

TÍTULO:
CIE - CENTRO DE INICIAÇÃO AO ESPORTE

MODALIDADE: ARQUITETURA - PROJETO EXECUTIVO - CIE - R40
ESPECIALIDADE: GINÁSIO - OPÇÕES DE LAYOUT - JUDÔ, TAEKWONDO E LUTAS

VERIFICAÇÃO/DATA	TAMANHO INICIAL	FOLHA	OBRA
CIE-28/07/14	28/11/13	026/033	IMPLANTAÇÃO MÓD. 1,2,3
	ESCALA: 1:75	NOME/REVISÃO/ANDAMENTO: CIE-R40-ARQ-EX-1702-R06	

MUNICIPIO DE MARITUBA:01611666000149
Assinado de forma digital por MUNICIPIO DE MARITUBA:01611666000149
Dados: 2016.12.05 09:10:05 -03'00'

Este documento é propriedade do Governo Federal - Ministério do Esporte e seu conteúdo não pode ser revelado a terceiros sem prévia autorização. A Caixa Econômica Federal não se responsabiliza, sobre o detalhe de responsabilidade sobre o documento.