

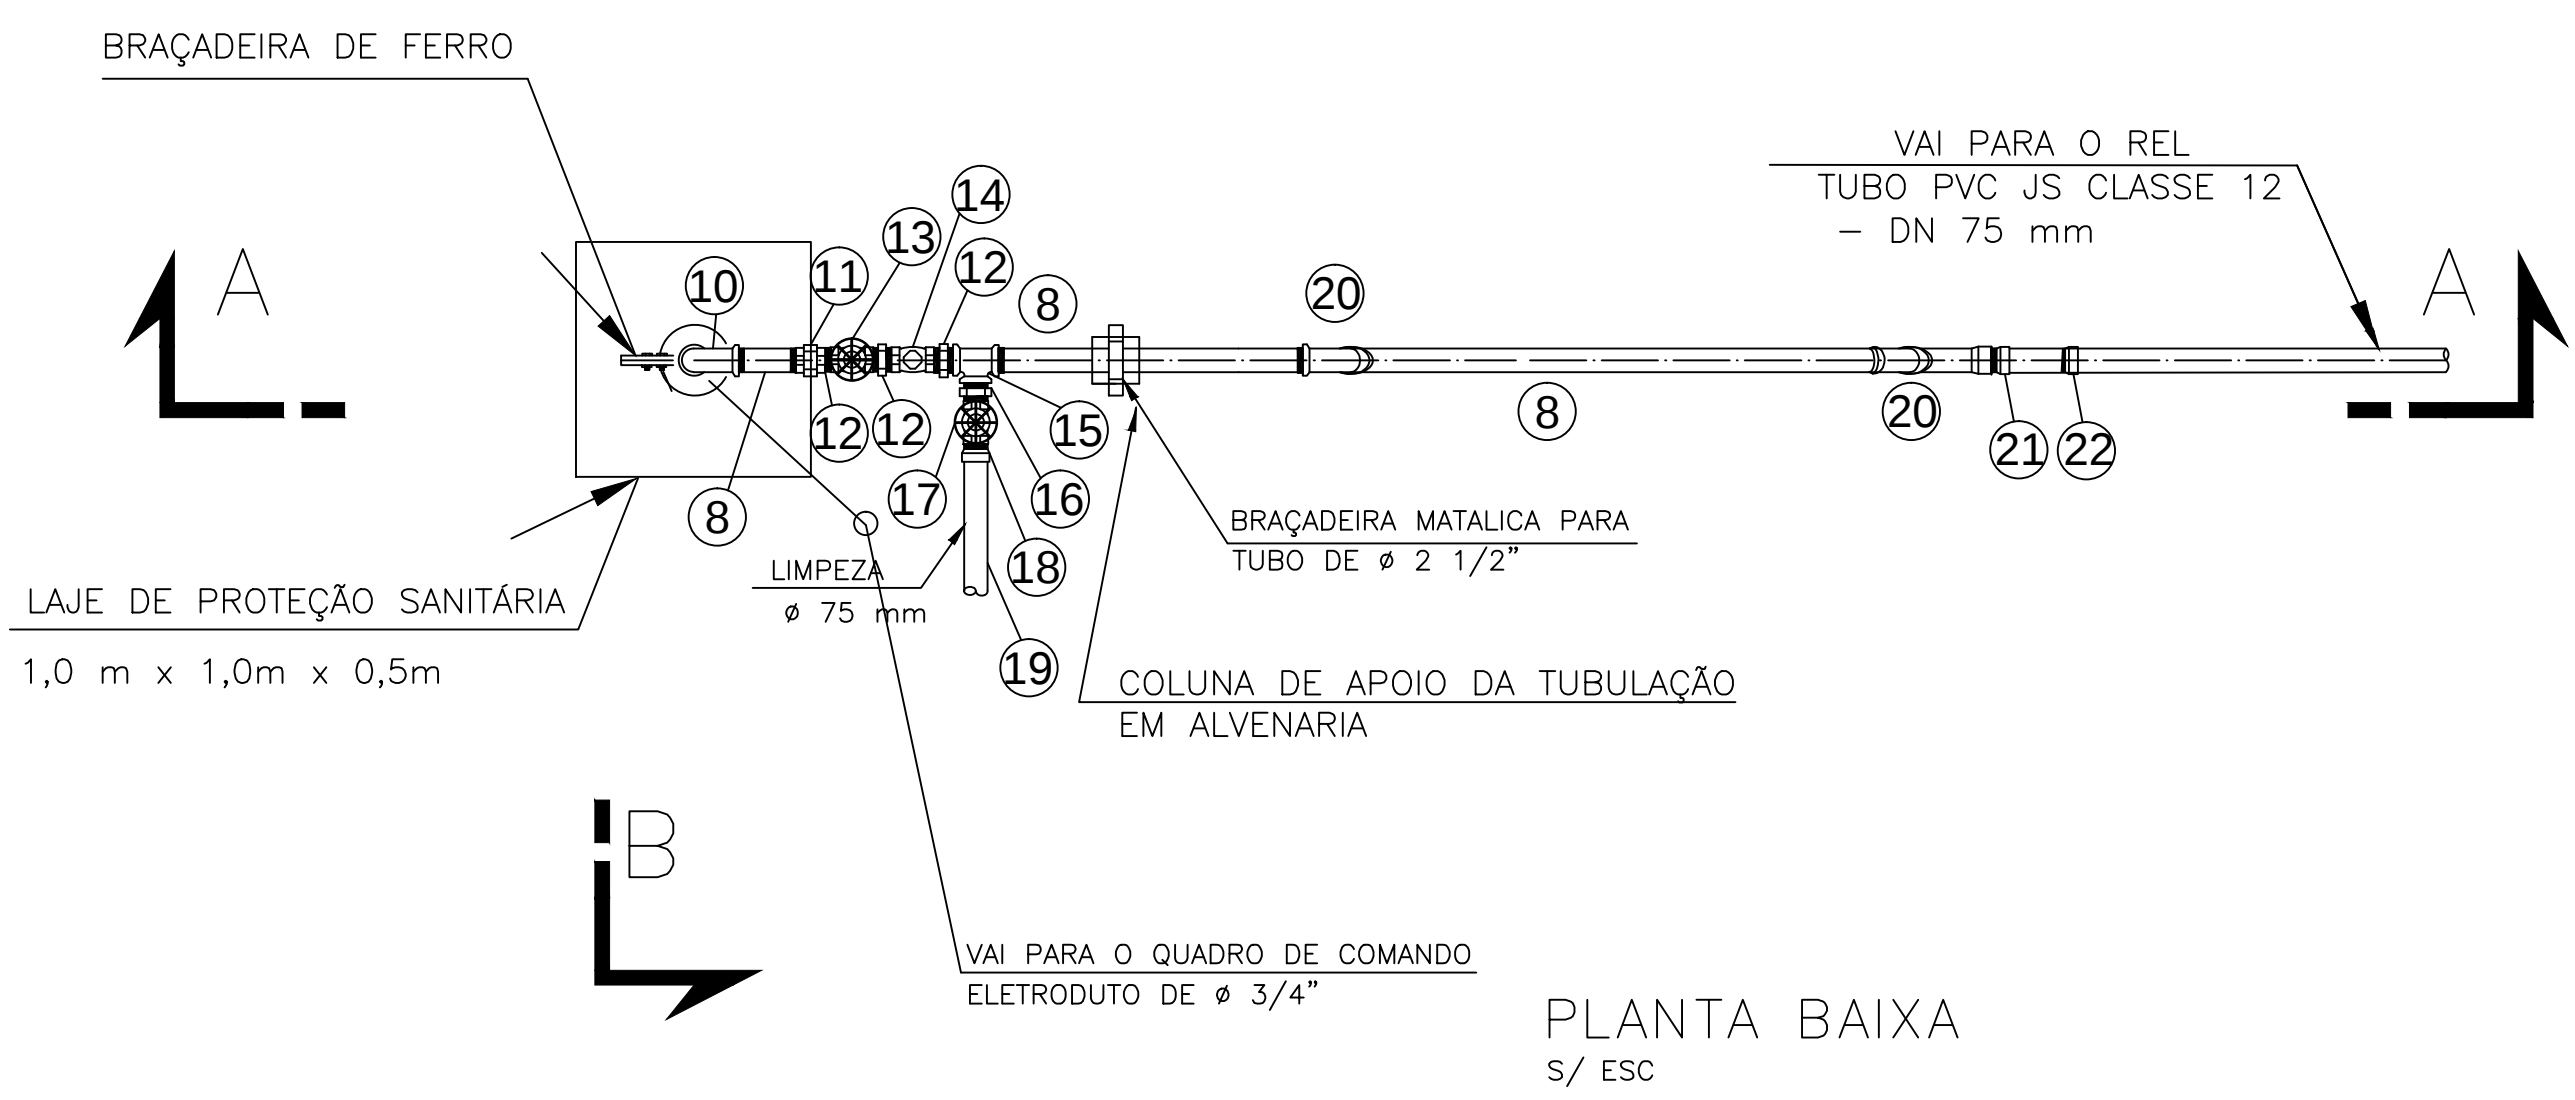


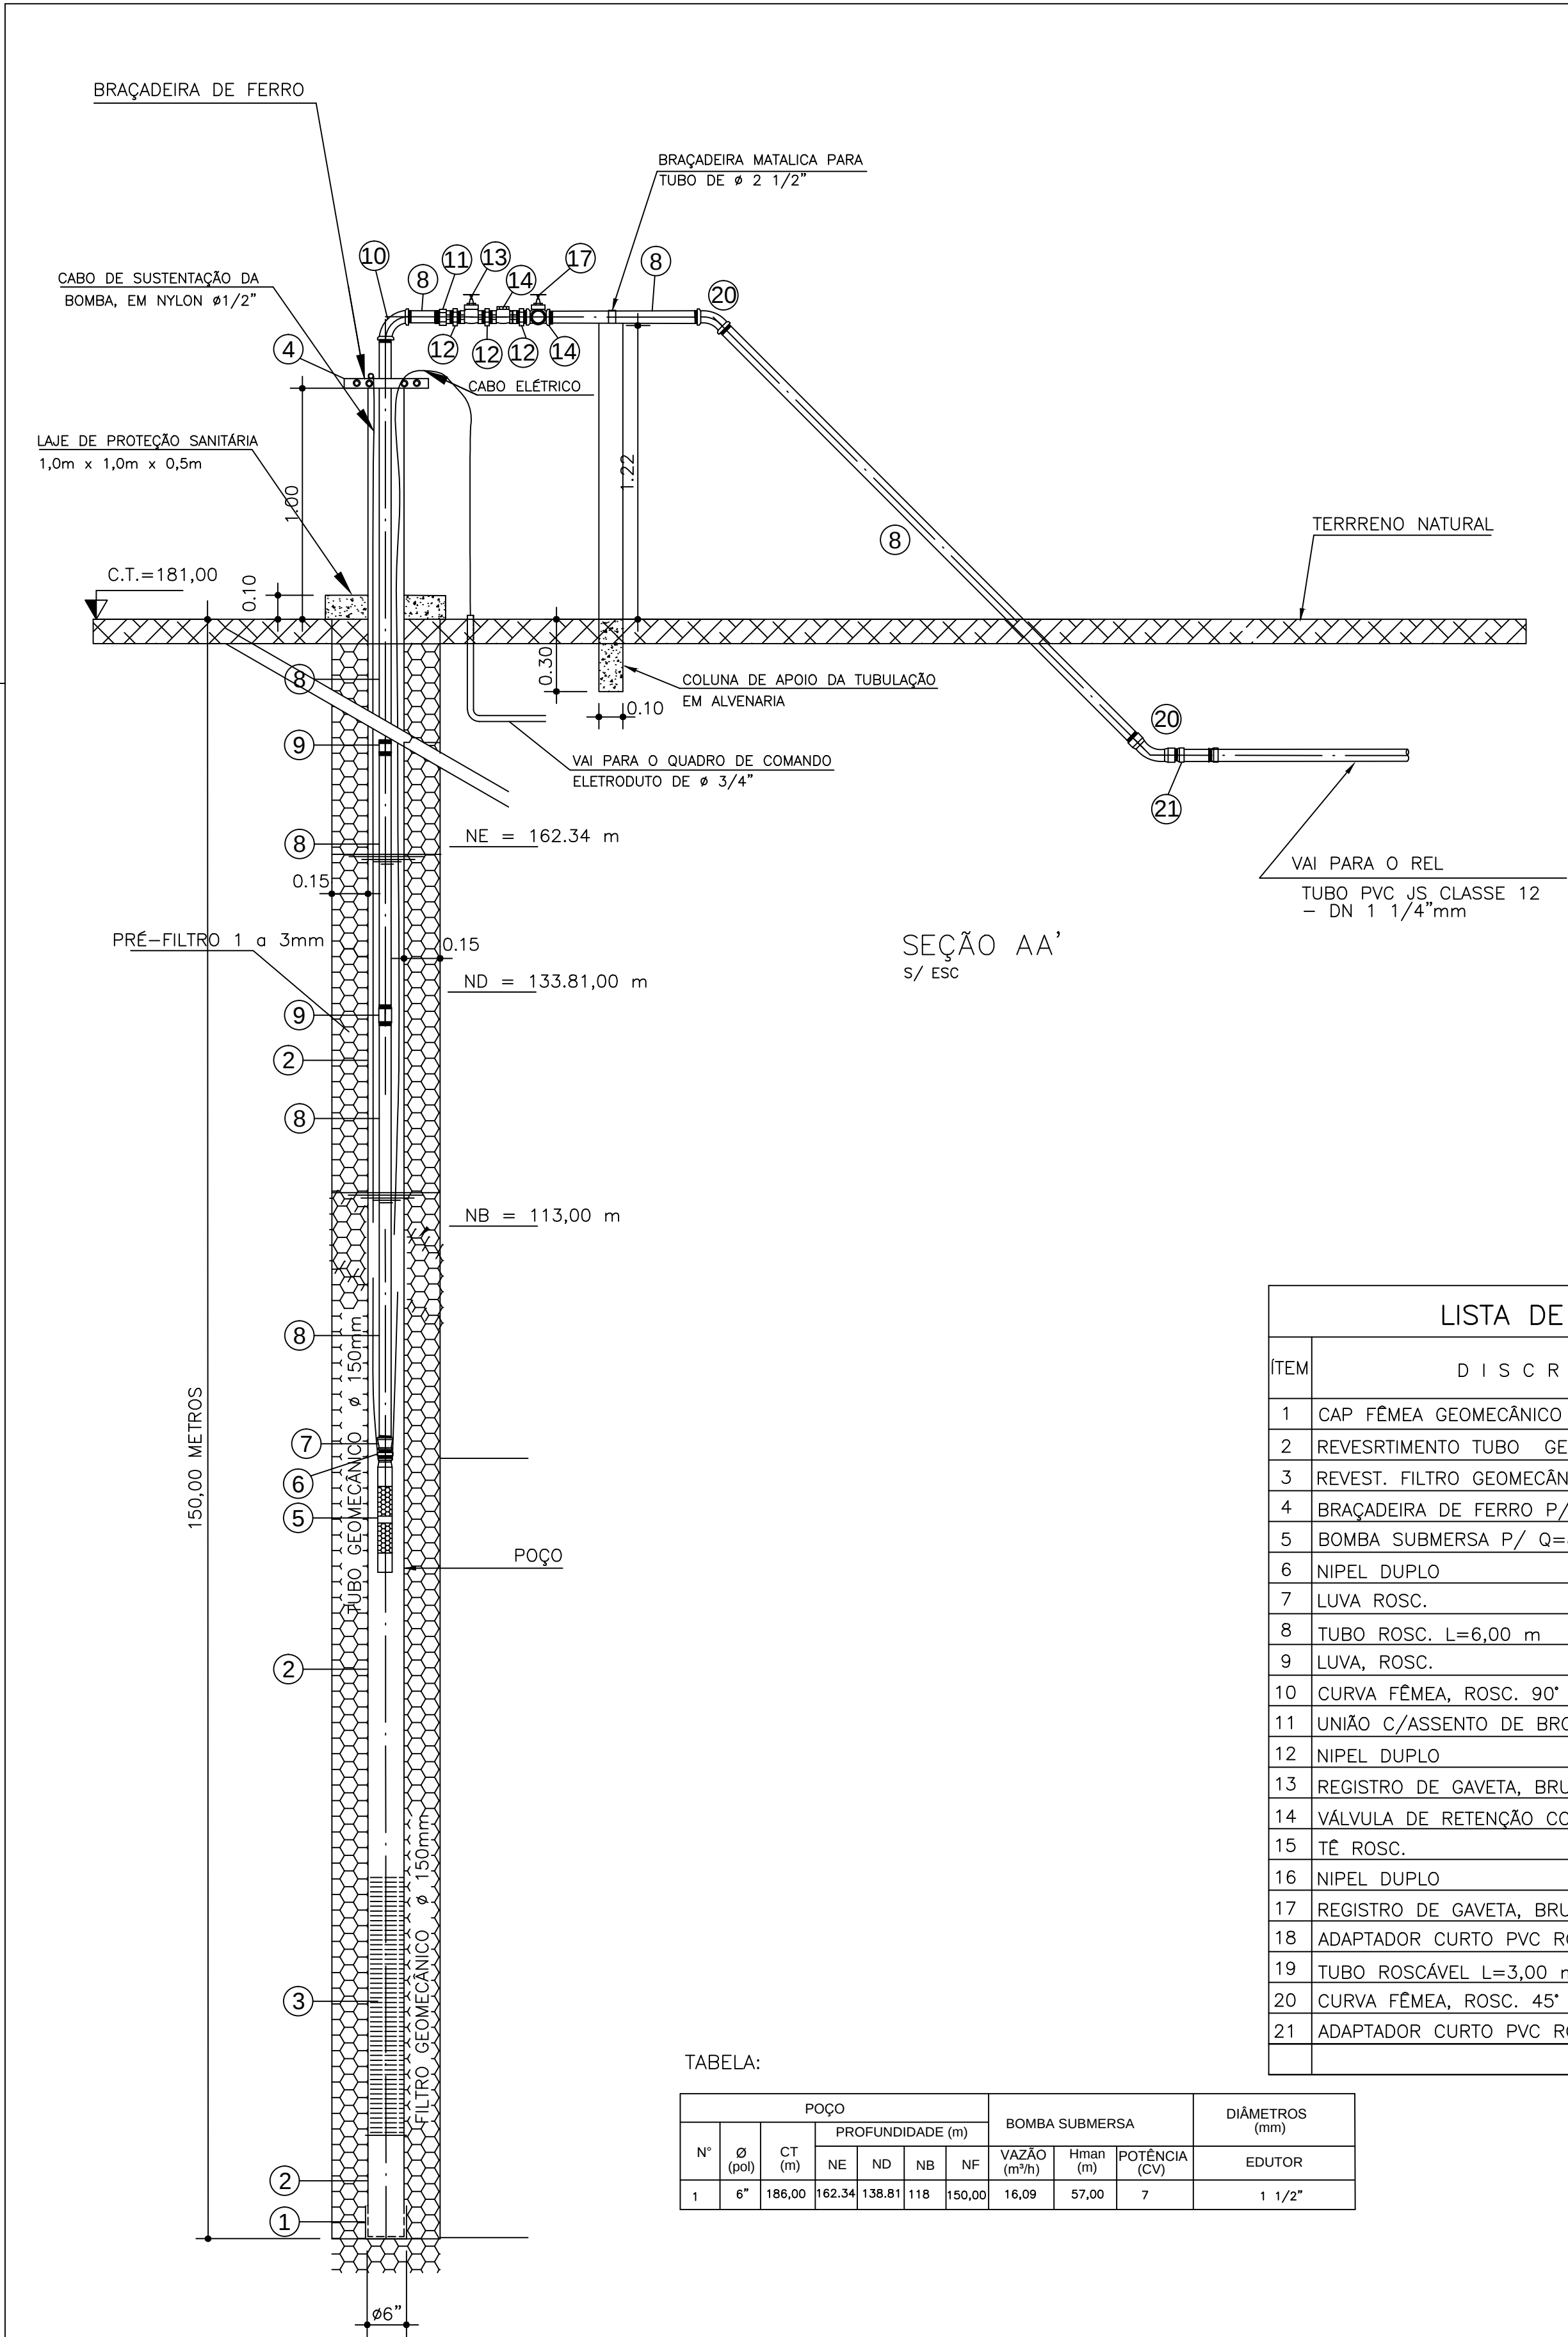

LISTA DE MATERIAL PARA O POÇO/EAB				
ÍTEM	DISCRIMINAÇÃO	MATERIAL	DN (POL. / MM)	QUANTIDADE P1
1	CAP FÊMEA GEOMECÂNICO STD	PVC	6"	1
2	REVESRTIMENTO TUBO GEOMECÂNICO STD	PVC	6"	130m
3	REVEST. FILTRO GEOMECÂNICO RANHURA 0.75	PVC	6"	20m
4	BRAÇADEIRA DE FERRO P/ TUBO DE 2"	F*F*	2 1/2"	1
5	BOMBA SUBMERSA P/ Q=8,808M3/H-33m.c.a			1
6	NIPEL DUPLO	F*G*	2 1/2"	1
7	LUVA ROSC.	F*G*	2 1/2"	1
8	TUBO ROSC. L=6,00 m	PVC	2 1/2"	20
9	LUVA, ROSC.	F*G*	2 1/2"	6
10	CURVA FÊMEA, ROSC. 90°	F*G*	2 1/2"	1
11	UNIÃO C/ASSENTO DE BRONZE, ROSC.	F*G*	2 1/2"	1
12	NIPEL DUPLO	F*G*	2 1/2"	3
13	REGISTRO DE GAVETA, BRUTO	LATÃO	2 1/2"	1
14	VÁLVULA DE RETENÇÃO COM PORTINHOLA, ROSC.	F*F*	2 1/2"	1
15	TÊ ROSC.	F*G*	2 1/2"	1
16	NIPEL DUPLO	F*G*	2 1/2"	1
17	REGISTRO DE GAVETA, BRUTO	LATÃO	2 1/2"	1
18	ADAPTADOR CURTO PVC ROSCA/SOLDA	PVC	1 1/2" x 75	1
19	TUBO ROSCÁVEL L=3,00 m	PVC	1 1/2"	1
20	CURVA FÊMEA, ROSC. 45°	F*G*	1 1/2"	2
21	ADAPTADOR CURTO PVC ROSCA/SOLDA	PVC	1 1/2" x 75	1

POÇO						BOMBA SUBMERSA			DIÂMETROS (mm)	
Nº	Ø (pol)	CT (m)	PROFUNDIDADE (m)				VAZÃO (m³/h)	Htiss (m)	POTÊNCIA (CV)	EDUTOR
1	6"	186,00	162,34	136,81	118	150,00	16,09	57,00	7	1 1/2"

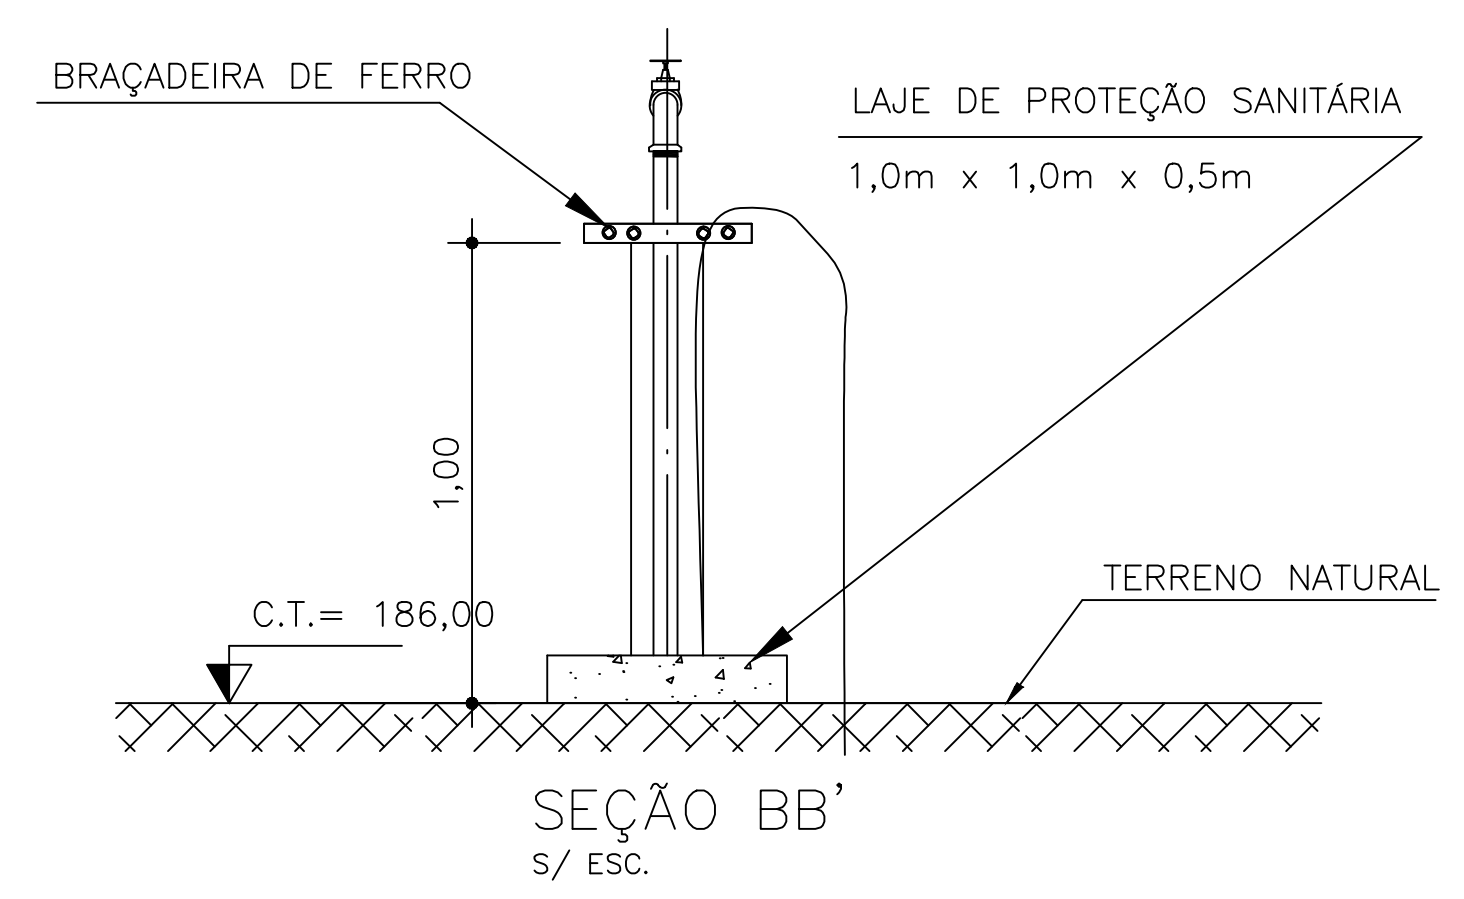

PREFEITURA MUNICIPAL DE SANTA MARIA DAS BARREIRAS			
PROJETO:	SAA - VILA FREDERICO MENDES		Nº PRANCHA
CONTEÚDO:	SISTEMA DE ABASTECIMENTO DE ÁGUA - PROJETO HIDRÁULICO		SAA
ESCALA	1:1000	DATA EMISSÃO	OUT./ 2015
PROJETISTA	PREFEITURA DE SANTA MARIA DAS BARREIRAS - PA		05