


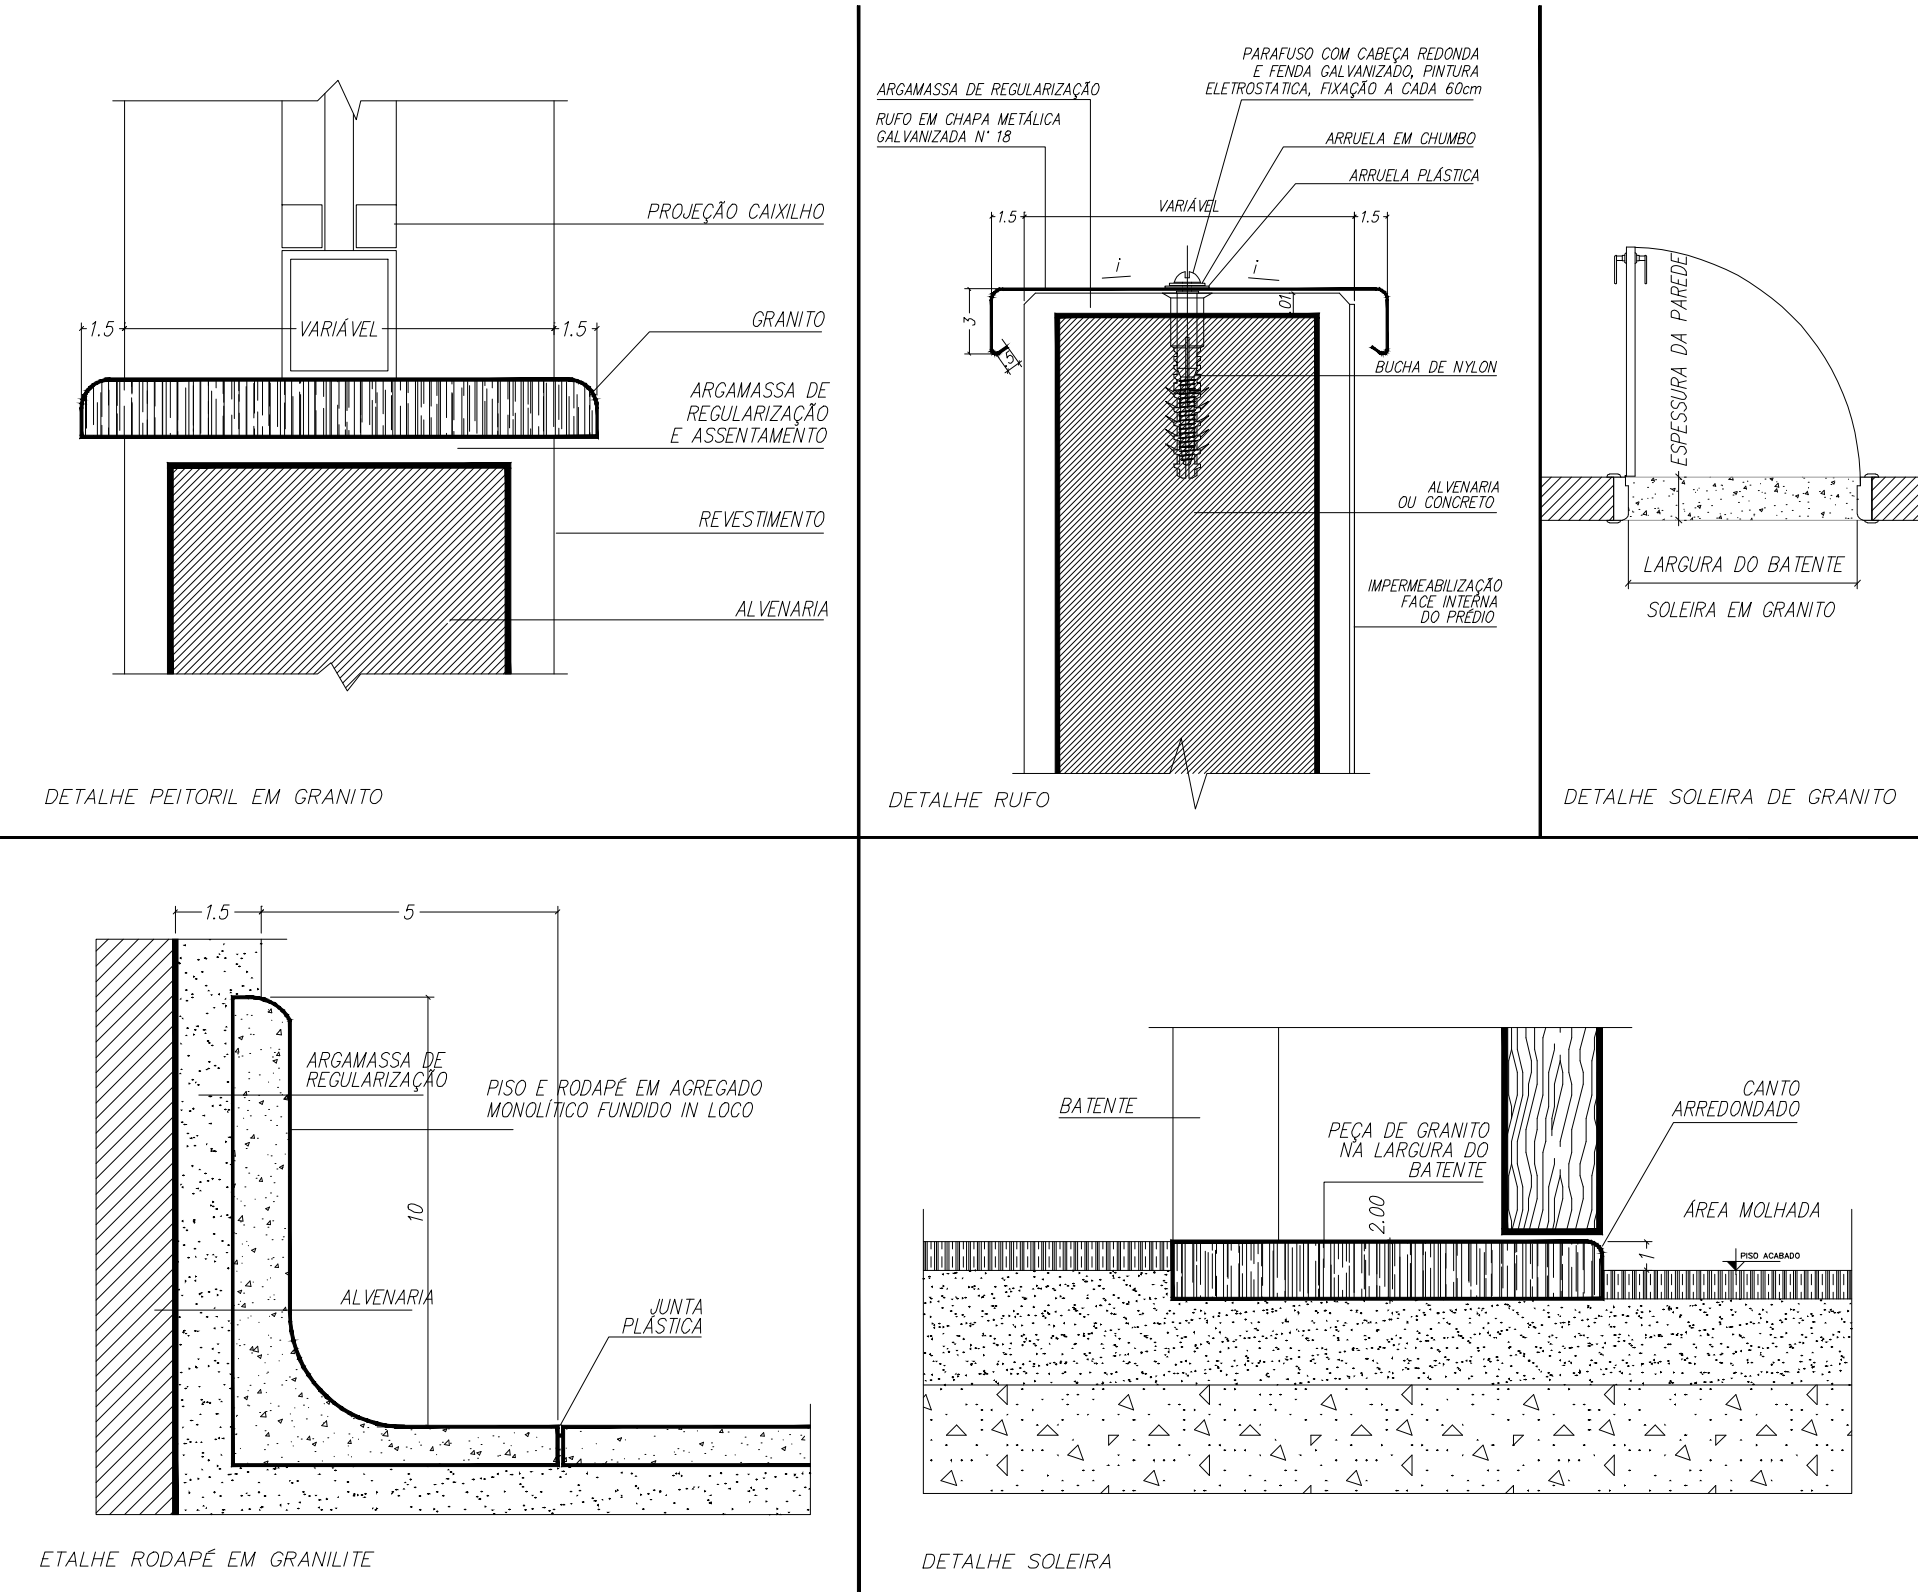



ARQUITETURA

Projeto:	CONSTRUÇÃO DO CENTRO DE PARTO NORMAL PERI - HOSPITALAR C/ 5 PPP'S			Prancha:	15/18
Local:	Rua a ser Aberta, s/n - Bairro Cristo				
Prancha:	Detalhe Rufo, Rodapé e Soleiras		Escala	Indicada	
Prefeito:	Paulo Sérgio Rodrigues Titan				
Sec. de Planejamento:	Adalberto de Moraes Filho			Data:	Janeiro/2015
Autor do Projeto:	Alexandre Rogério Gaino Eng.º Civil - CREA 5060435411/D	ART	92221220130734808		
Resp. Técnico:	Laís Araújo CAU A62240-0	ÁREA CONSTRUÍDA	293.04 m²	Moldura:	A2 - 594 x 420 mm