




VISTA 01 - RODOVIA TRANSAMAZÔNICA - TRECHO A - B

ESC.: 1/250

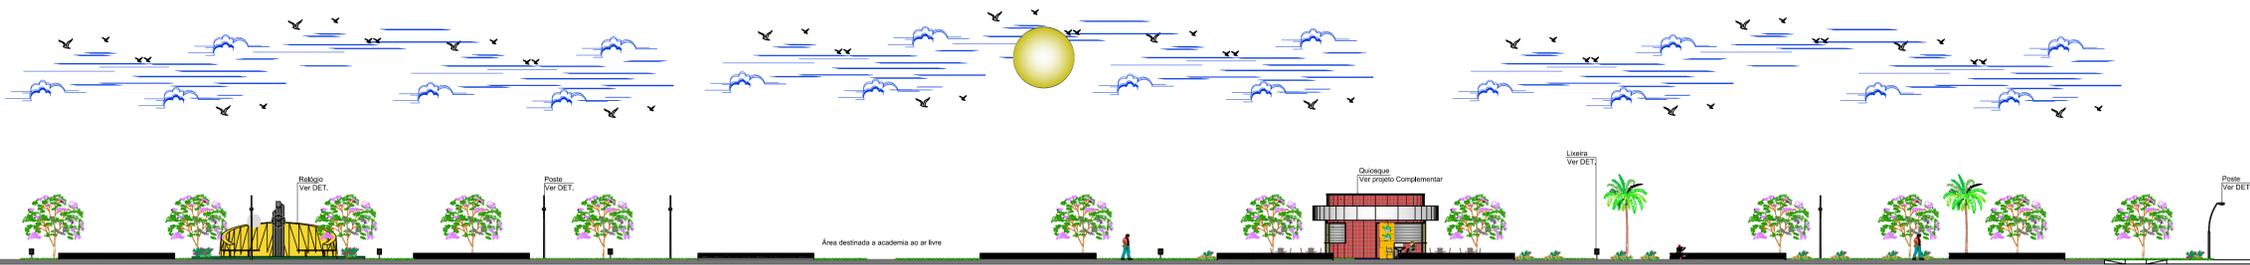


VISTA 01 - RODOVIA TRANSAMAZÔNICA - TRECHO B - C

ESC.: 1/250

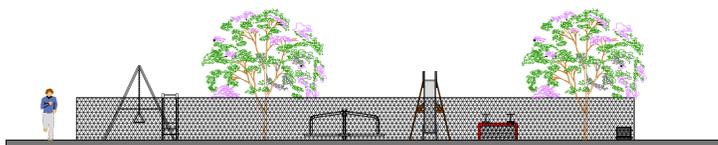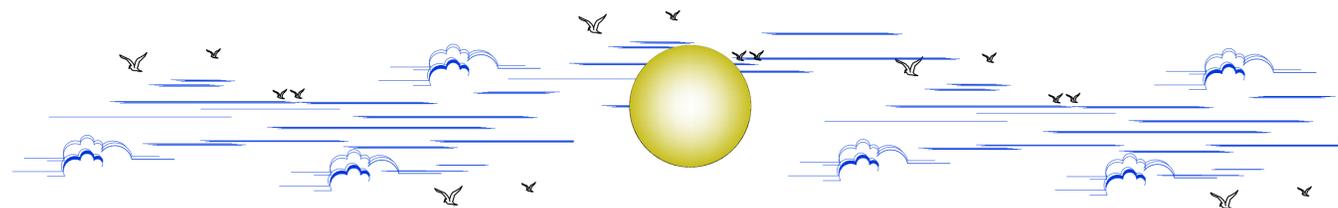

VISTA 02 - TV. SAUDE

ESC.: 1/125

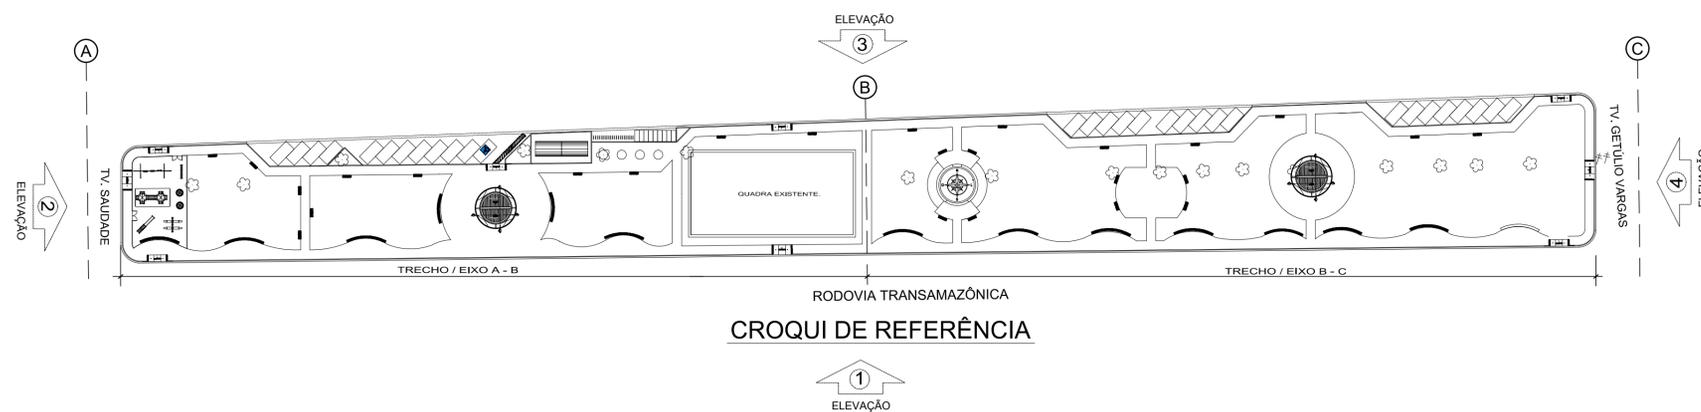

PROJETO: ARQ^ª MARUZA BAPTISTA CAU:28510-2/PA
Arquiteta
CAU-A 28510-2

PROPRIETARIO: Leila Raquel Possimoser Brandão
Prefeita Municipal

PREFEITURA MUNICIPAL DE PLACAS

MARUZA BAPTISTA
ARQUITETURA E URBANISMO

LOCAL: Rod. Transamazônica s/n Placas - Pa	ÁREA TOTAL: 9.322,05M ²	DATA: DEZEMBRO/2017	ESCALA: INDICADA
OBJETO: URBANIZAÇÃO DE CANTEIRO CENTRAL NO MUNICÍPIO DE PLACAS/PA			FRANQUIA: ARQ 07/12
CONTEÚDO: ELEVÇÕES 1 E 2			
DESENHO CAD: SAMIA ANDRADE			