


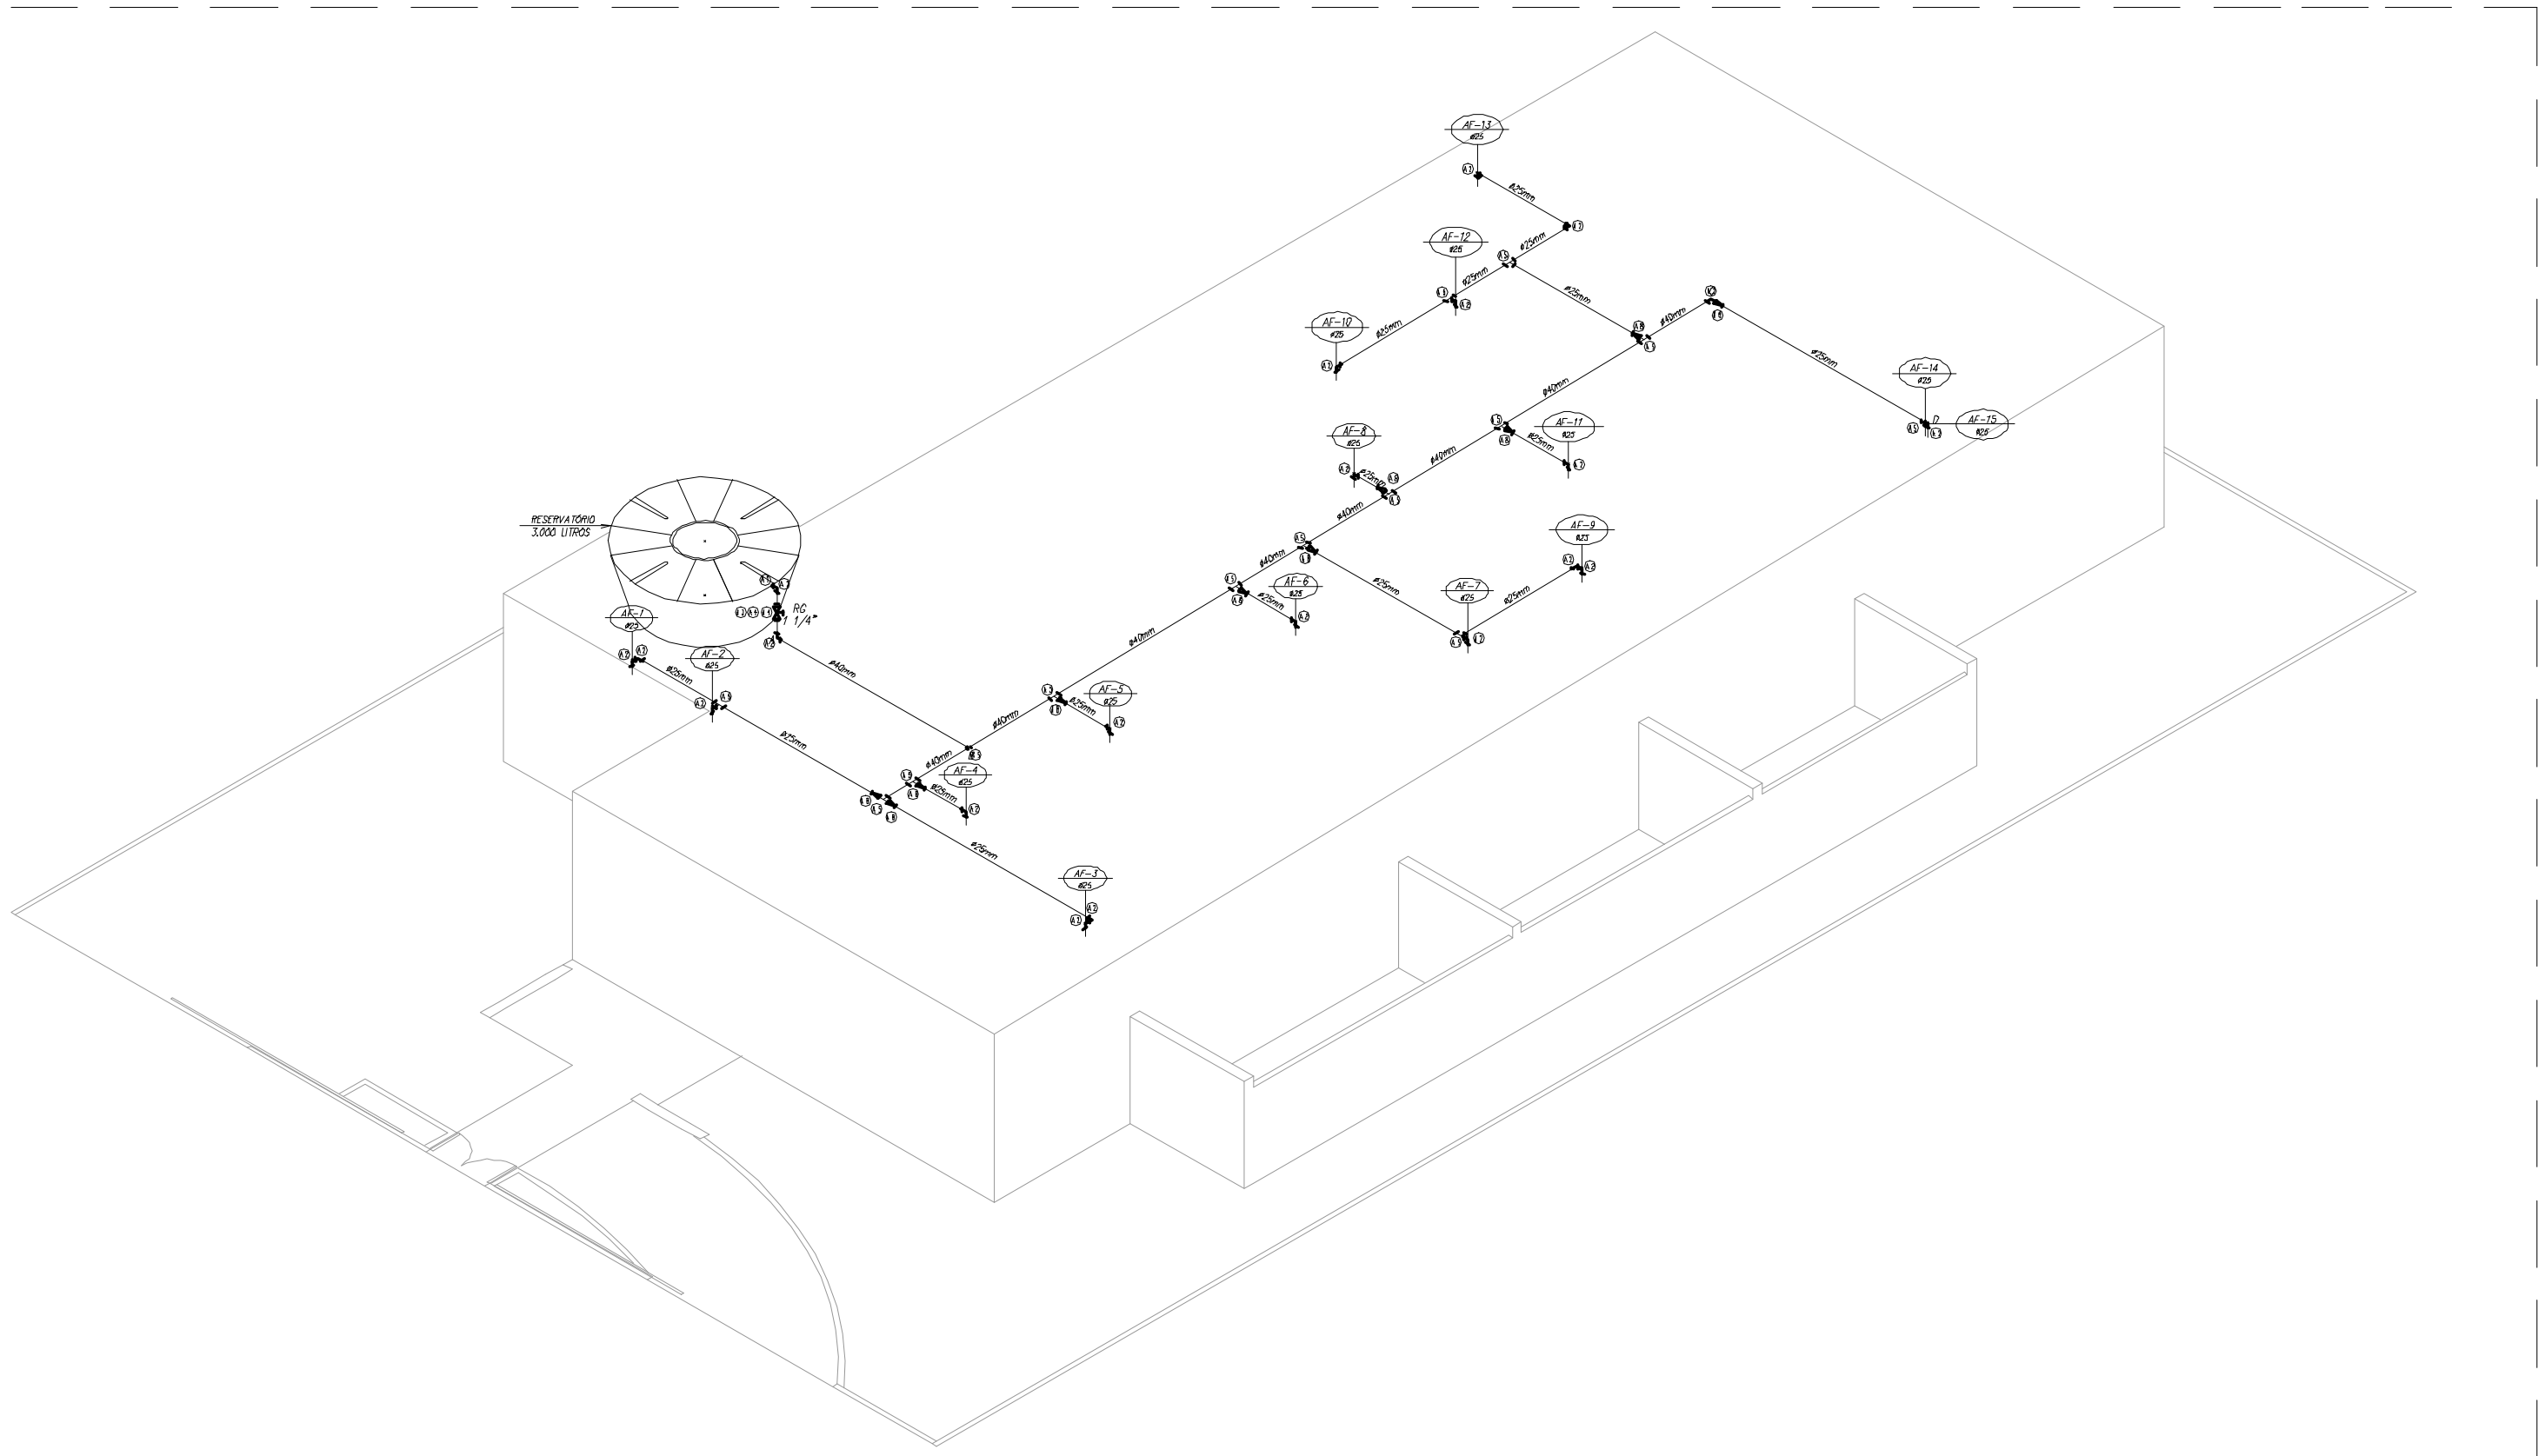


RELAÇÃO DE MATERIAIS – ÁGUA FRIA			
DESCRIÇÃO	UNID.	DIMENSÃO	QUANT.
Adaptador sold. c/Flanges lras	pc	25mm x 3/4"	1
Adaptador sold. c/Flanges lras	pc	32mm x 1"	2
Adaptador sold. c/Flanges lras	pc	40mm x 1 1/4"	1
Adaptador sold.curto c/bolco e rasca	pc	25mm x 3/4"	44
Adaptador sold.curto c/bolco e rasca	pc	32mm x 1"	2
Adaptador sold.curto c/bolco e rasca	pc	40mm x 1 1/4"	2
Bucha de redução soldável longa	pc	40mm x 25mm	10
Hidrômetro	pc	3/4"	1
Joelho 90 soldável	pc	25mm	52
Joelho 90 soldável	pc	32mm	3
Joelho 90 soldável	pc	40mm	3
Joelho red. 90 sold. c/bucha latão	pc	25mm x 1/2"	48
Linha soldável c/ rasca	pc	25mm x 3/4"	8
Registro de Gaveta	pc	1"	1
Registro de Gaveta	pc	3/4"	1
Registro de Gaveta	pc	1 1/4"	1
Registro de Gaveta c/ varapla	pc	3/4"	16
Registro de Pressão	pc	3/4"	8
Te. 90 de red. sold.c/bucha latão na base central	pc	25mm x 1/2"	1
Te. 90 soldável	pc	25mm	36
Te. 90 soldável	pc	40mm	9
Tubo PVC soldável marrom	m	25mm	150,00
Tubo PVC soldável marrom	m	32mm	6,00
Tubo PVC soldável marrom	m	40mm	24,00

NOTAS

- Todas as tubulações, conexões e acessórios deverão respeitar as normas de fabricação.
- Toda e qualquer modificação deverá ser notificada e verificada antes de executada.
- Todas as trechos deverão acompanhar a declividade indicada no projeto.
- A tubulação, bem como as conexões não deverão ficar solidárias a estrutura de concreto.
- As tubulações sob as lajes deverão ser fixadas as mesmas a cada 1,00 metro.
- As peças expostas a intempéries deverão receber pintura especial para proteção.
- Projeto executado de acordo com a Norma Técnica NBR 5626/1998

LEGENDA – ÁGUA FRIA
A 1 – Adaptador sold. c/Flanges lras
A 2 – Joelho 90 soldável
A 3 – Registro de Gaveta
A 4 – Adaptador sold.curto c/bolco e rasca
A 5 – Te. 90 soldável
A 6 – Te. 90 de red. sold.c/bucha latão na base central
A 7 – Hidrômetro
A 8 – Bucha de redução soldável longa
A 9 – Registro de Gaveta c/ varapla
A10 – Joelho red. 90 sold. c/bucha latão
A11 – Registro de Pressão
A12 – Linha soldável c/ rasca

SIMBOLOGIA
BR – Bateria
CV – Chuveiro
L1 – Lavatório
PA – Pia
RG – Registro de gaveta
RP – Registro de pressão
TQ – Tanque
VS – Vaso sanitário

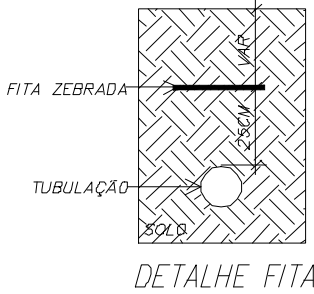

BARRILETE
ESCALA 1 : 100

ENTRADA / EXTRAVASOR / LIMPEZA
ESCALA 1 : 100



HIDRÁULICO

Projeto:	CONSTRUEÍ O DO CENTRO DE PARTO NORMAL PERI - HOSPITALAR C/ 5 PPP'S		Prancha: 1 / 3
Local:	Rua a ser Aberta, s/n - Bairro Cristo		
Prancha:	Implantação Água Fria	Escala: Indicada	Data: Janeiro/2015
Prefeito:	Paulo Sérgio Rodrigues Titan		
Sec. de Planejamento:	Adalberto de Moraes Filho		
Autor do Projeto:	Alexandre Rogério Gaino EngºCivil - CREA 5060435411/D	ART 92221220130734808	
Resp. Técnico:	Laís Araújo CAU A62240-0	ÁREA CONSTRUÍDA 293,04 m²	
			Moldura: A1 - 841 x 594 mm