


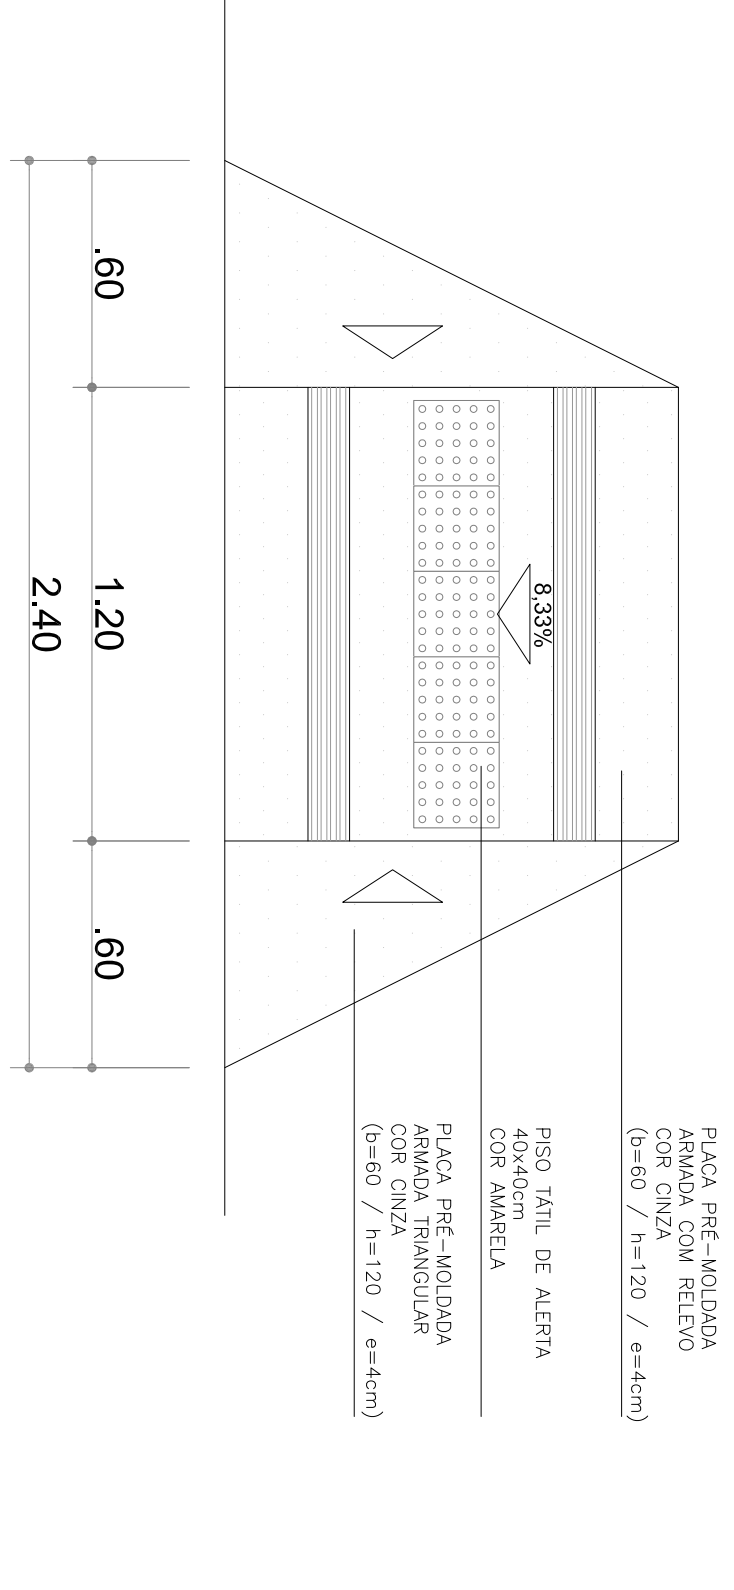
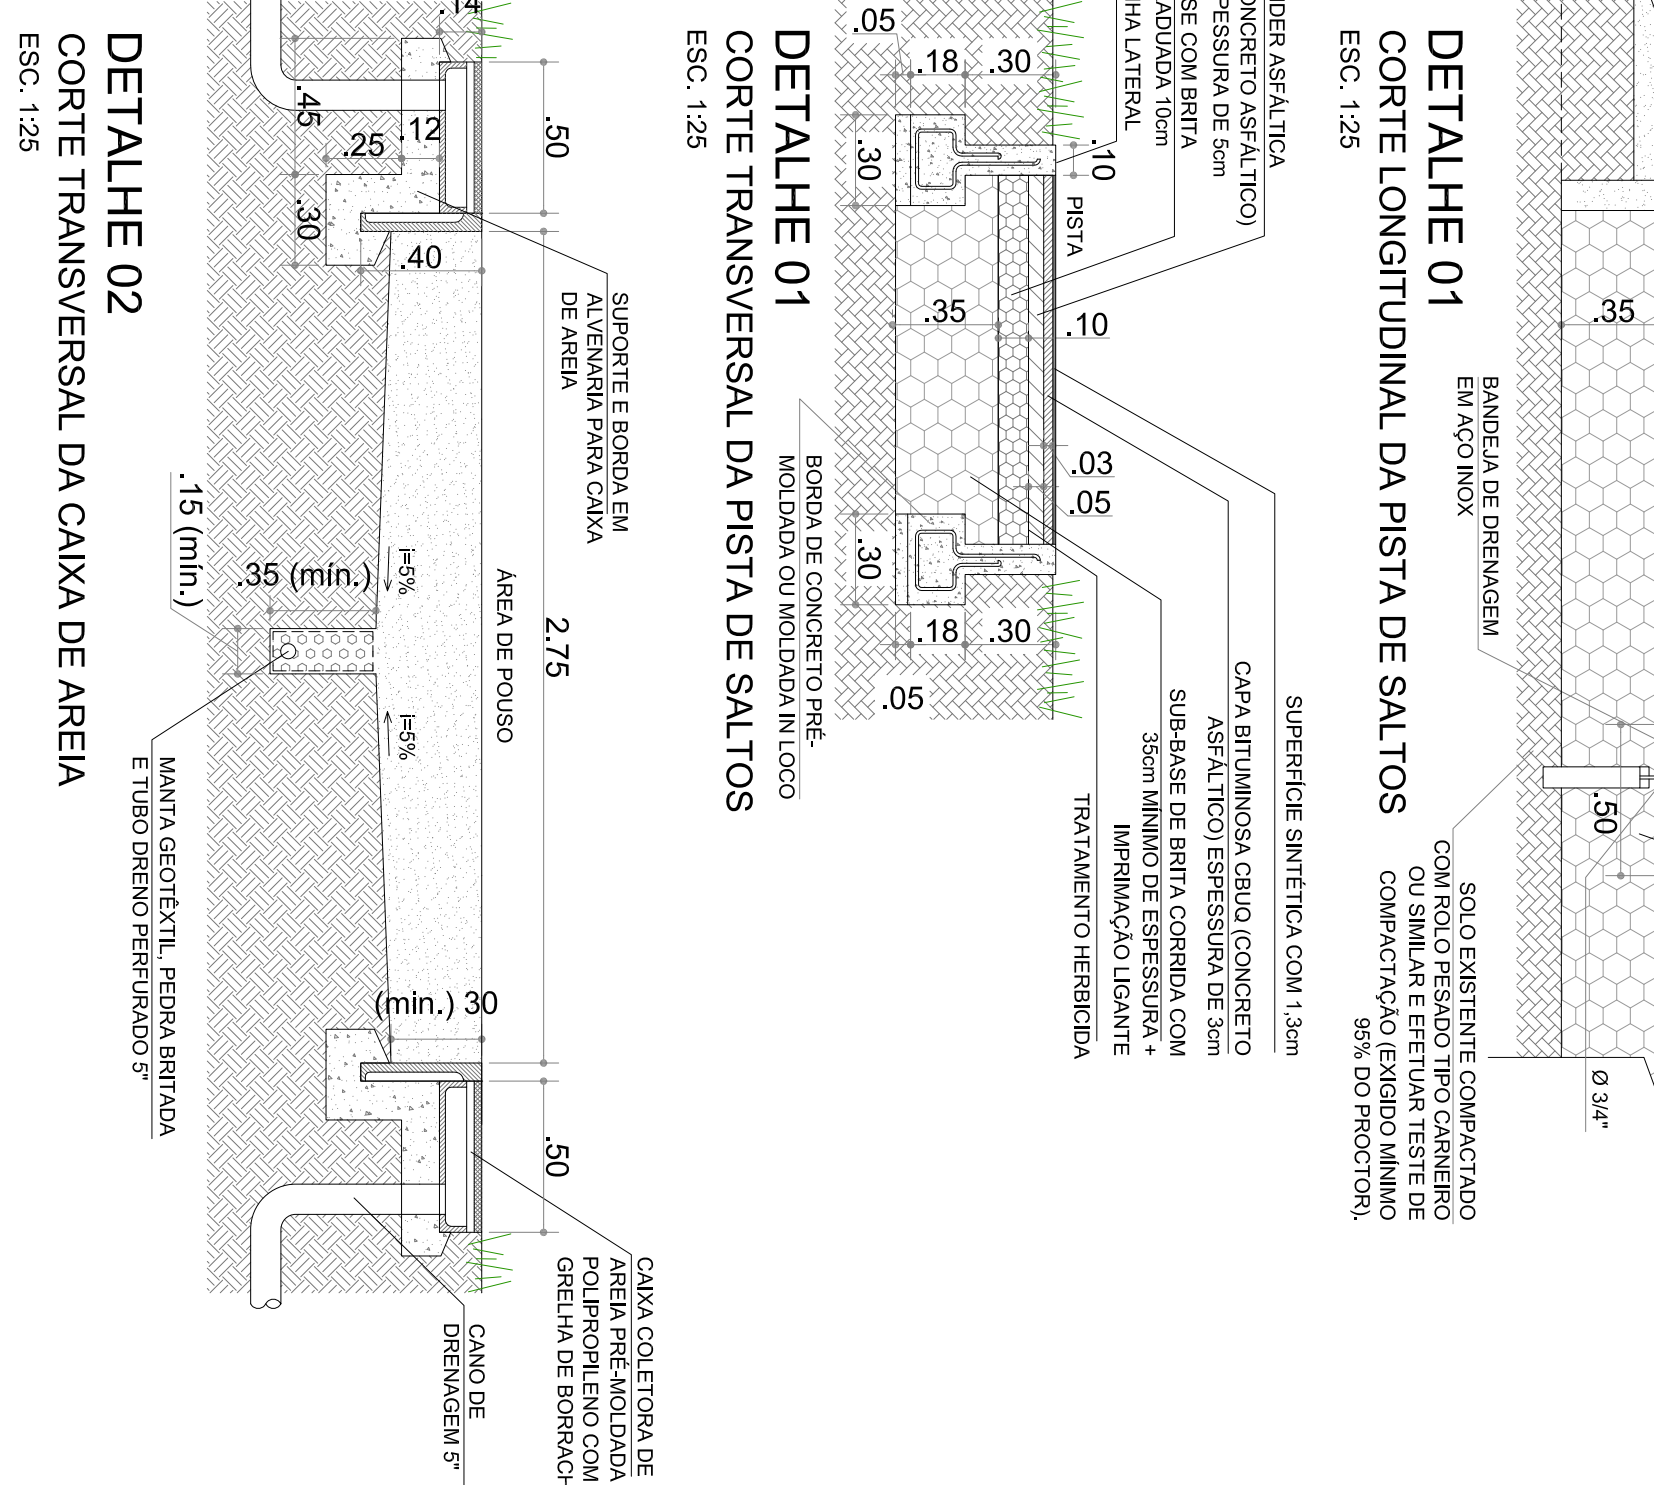


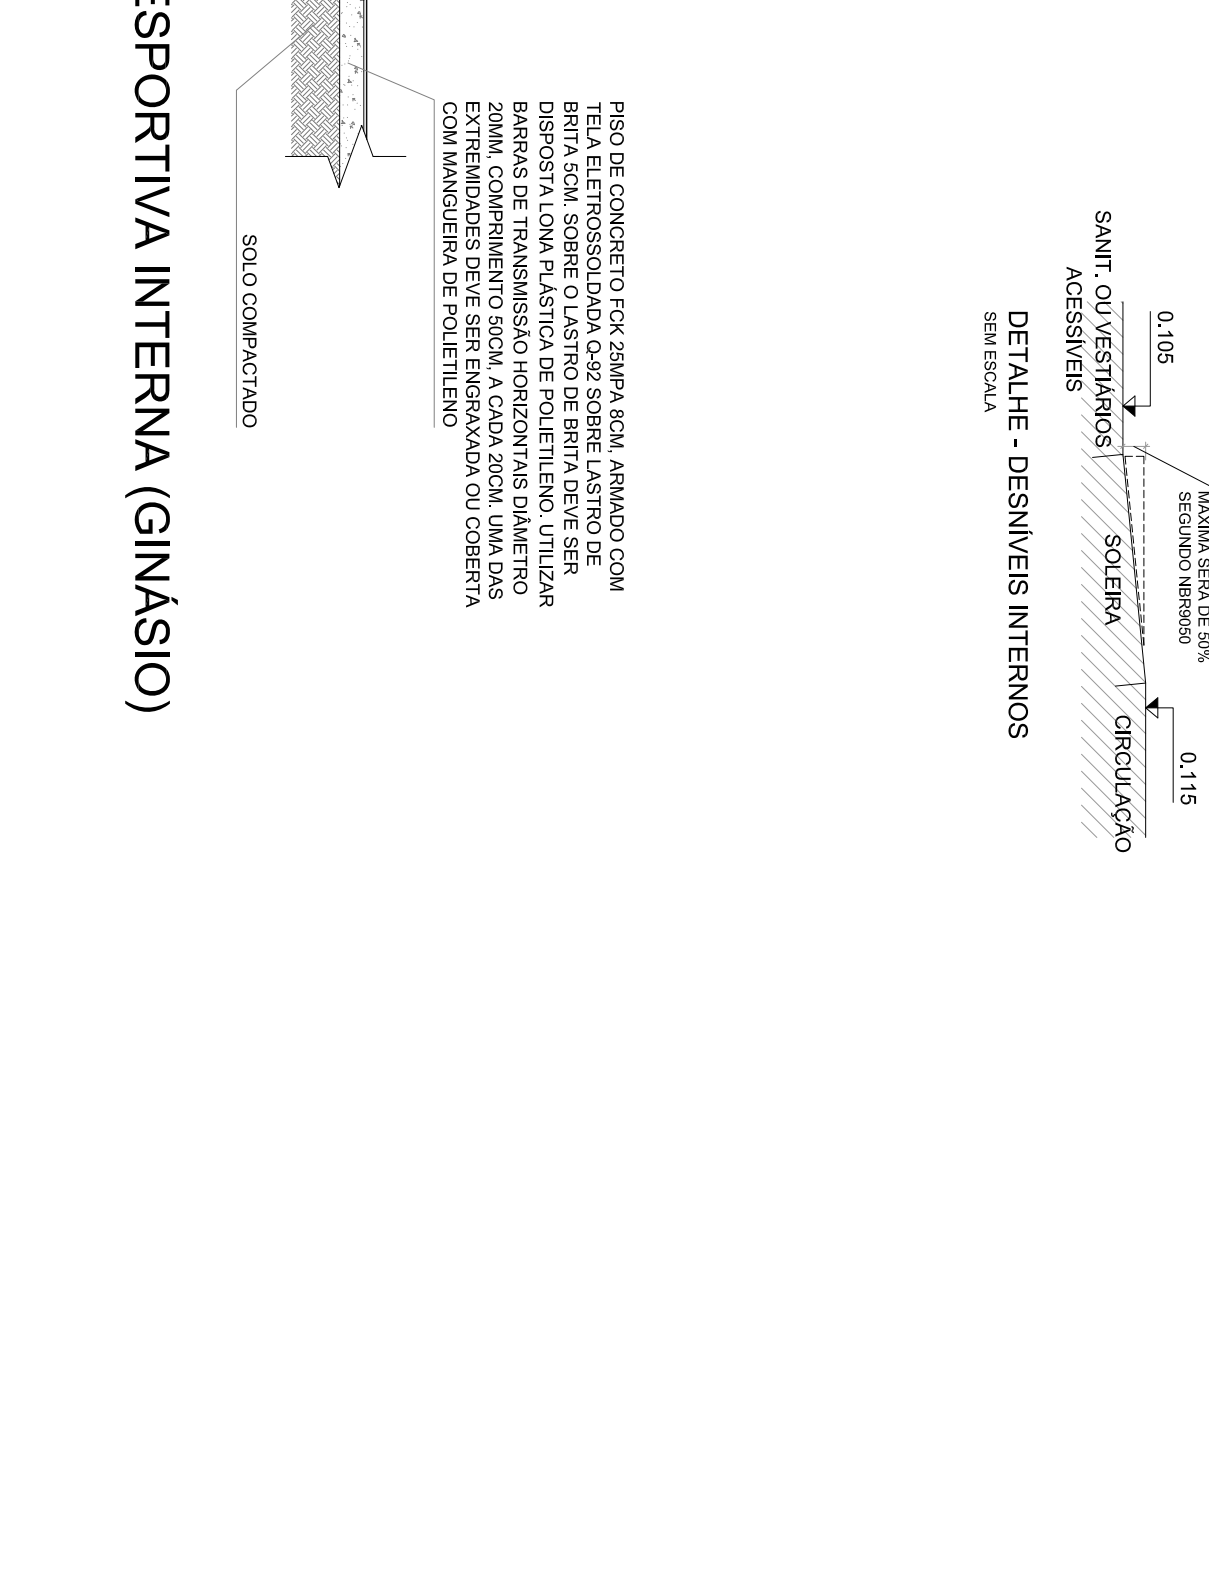

2.40

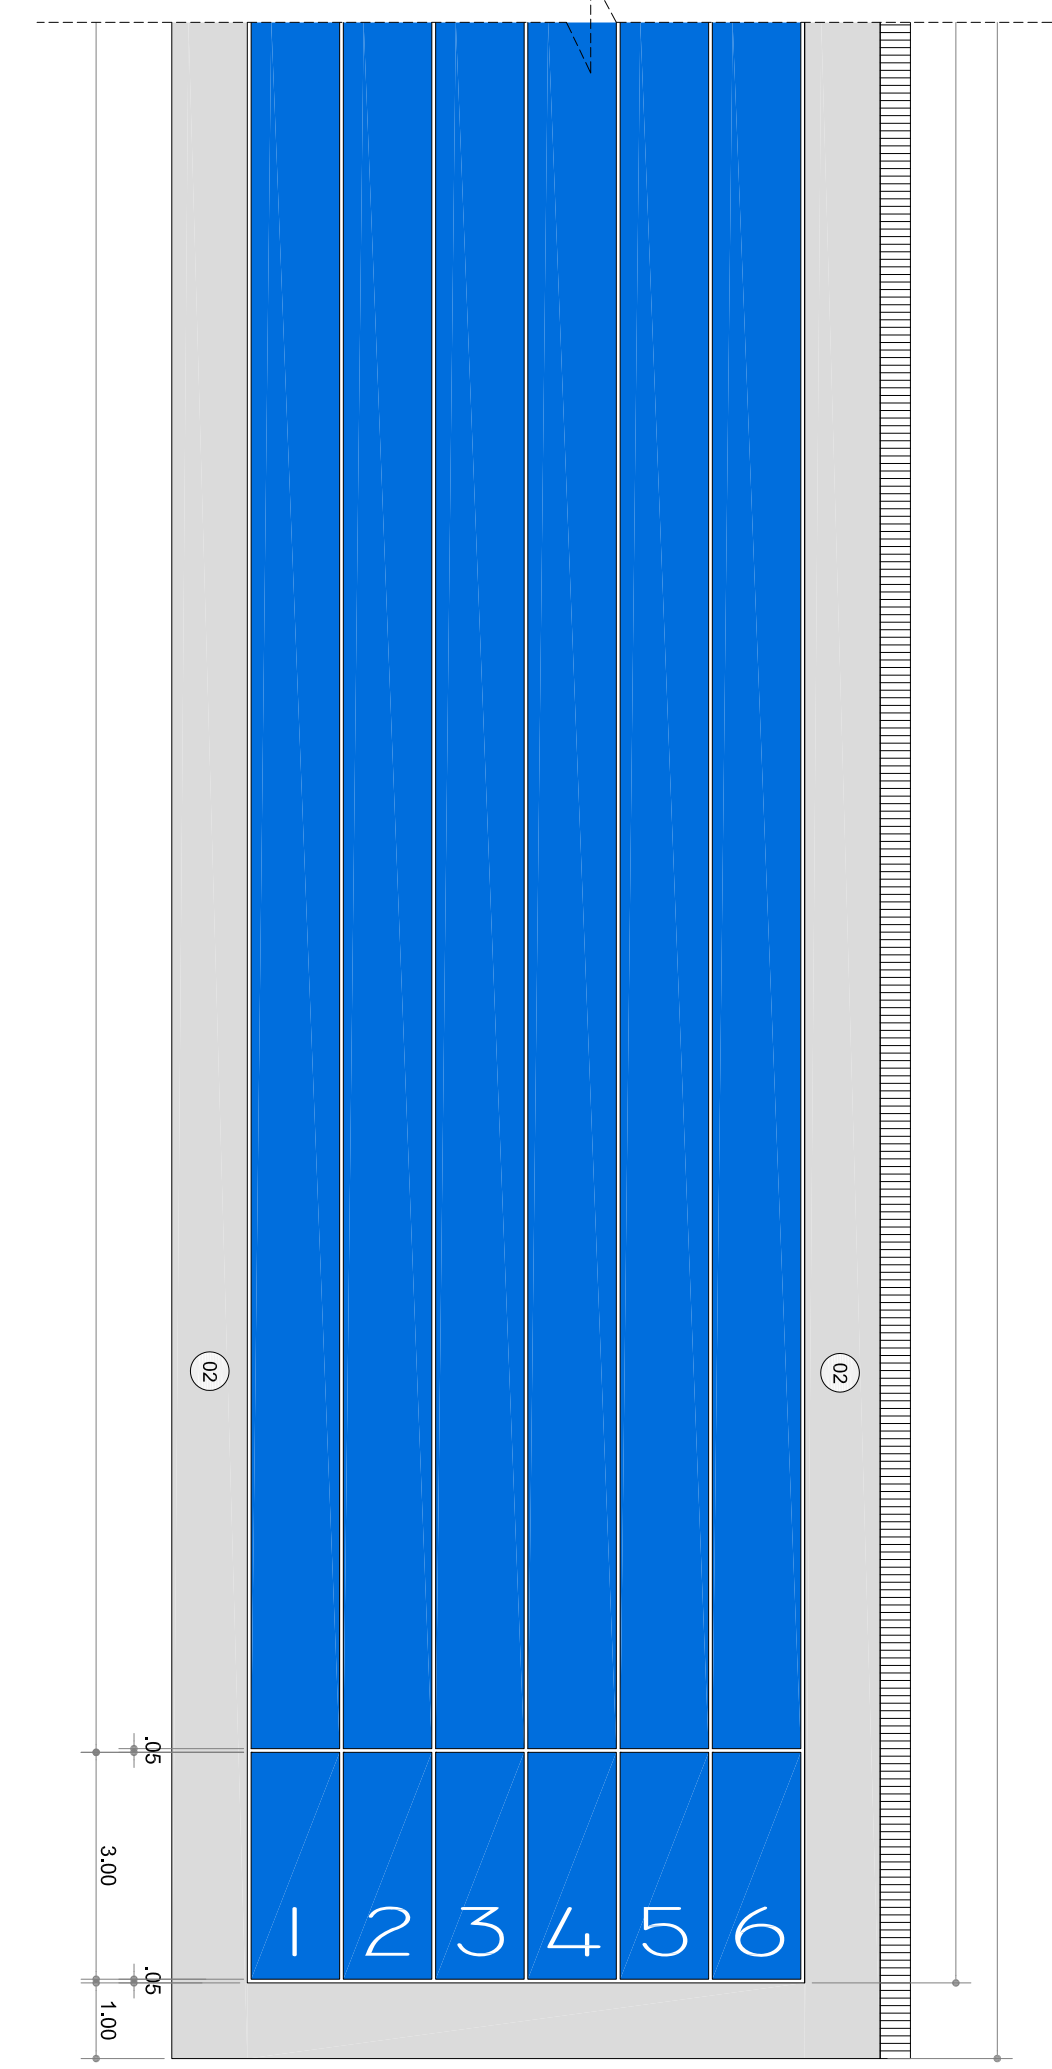

DE ALHE UZ
CORTE TRANSVERSAL DA CAIXA DE AREIA

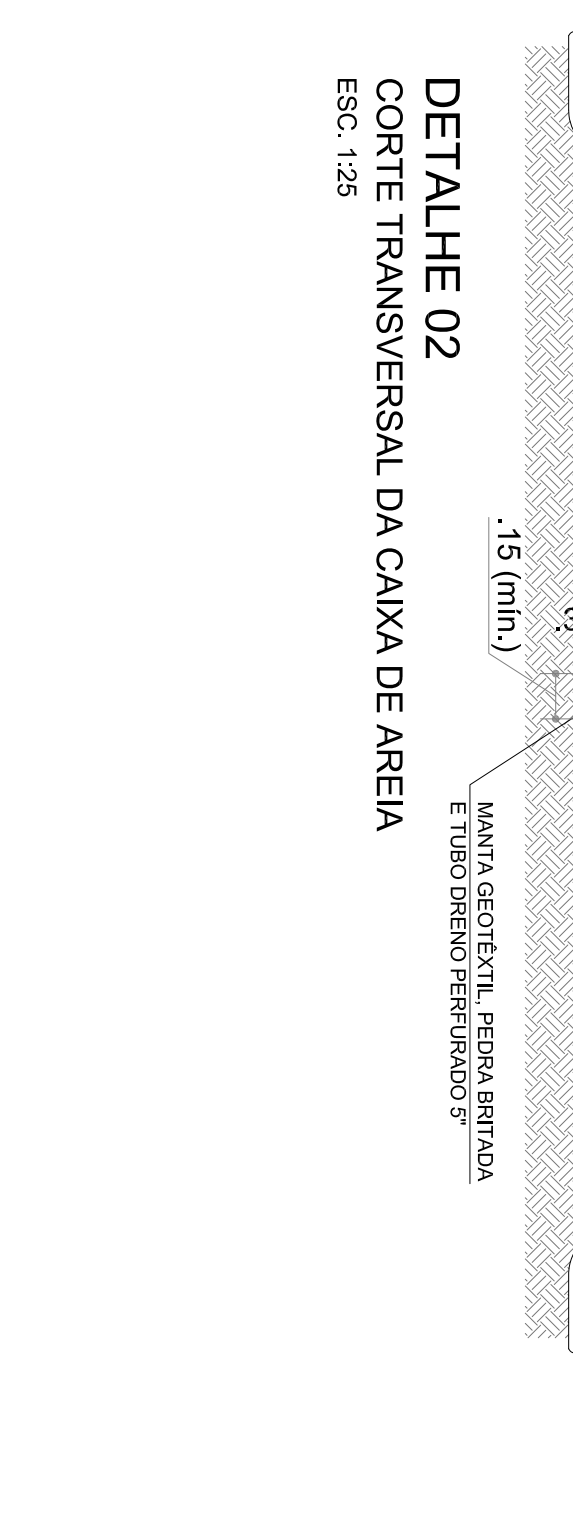

NOTA: A PISTA DE ATLETISMO DEVERÁ SER IMPLANTADA SEMPRE EM SOLO FIRME. QUANDO EM SOLO DE ATERRÇO

[illegible]