


QGBT

POTÊNCIA INSTALADA 129,890 kW

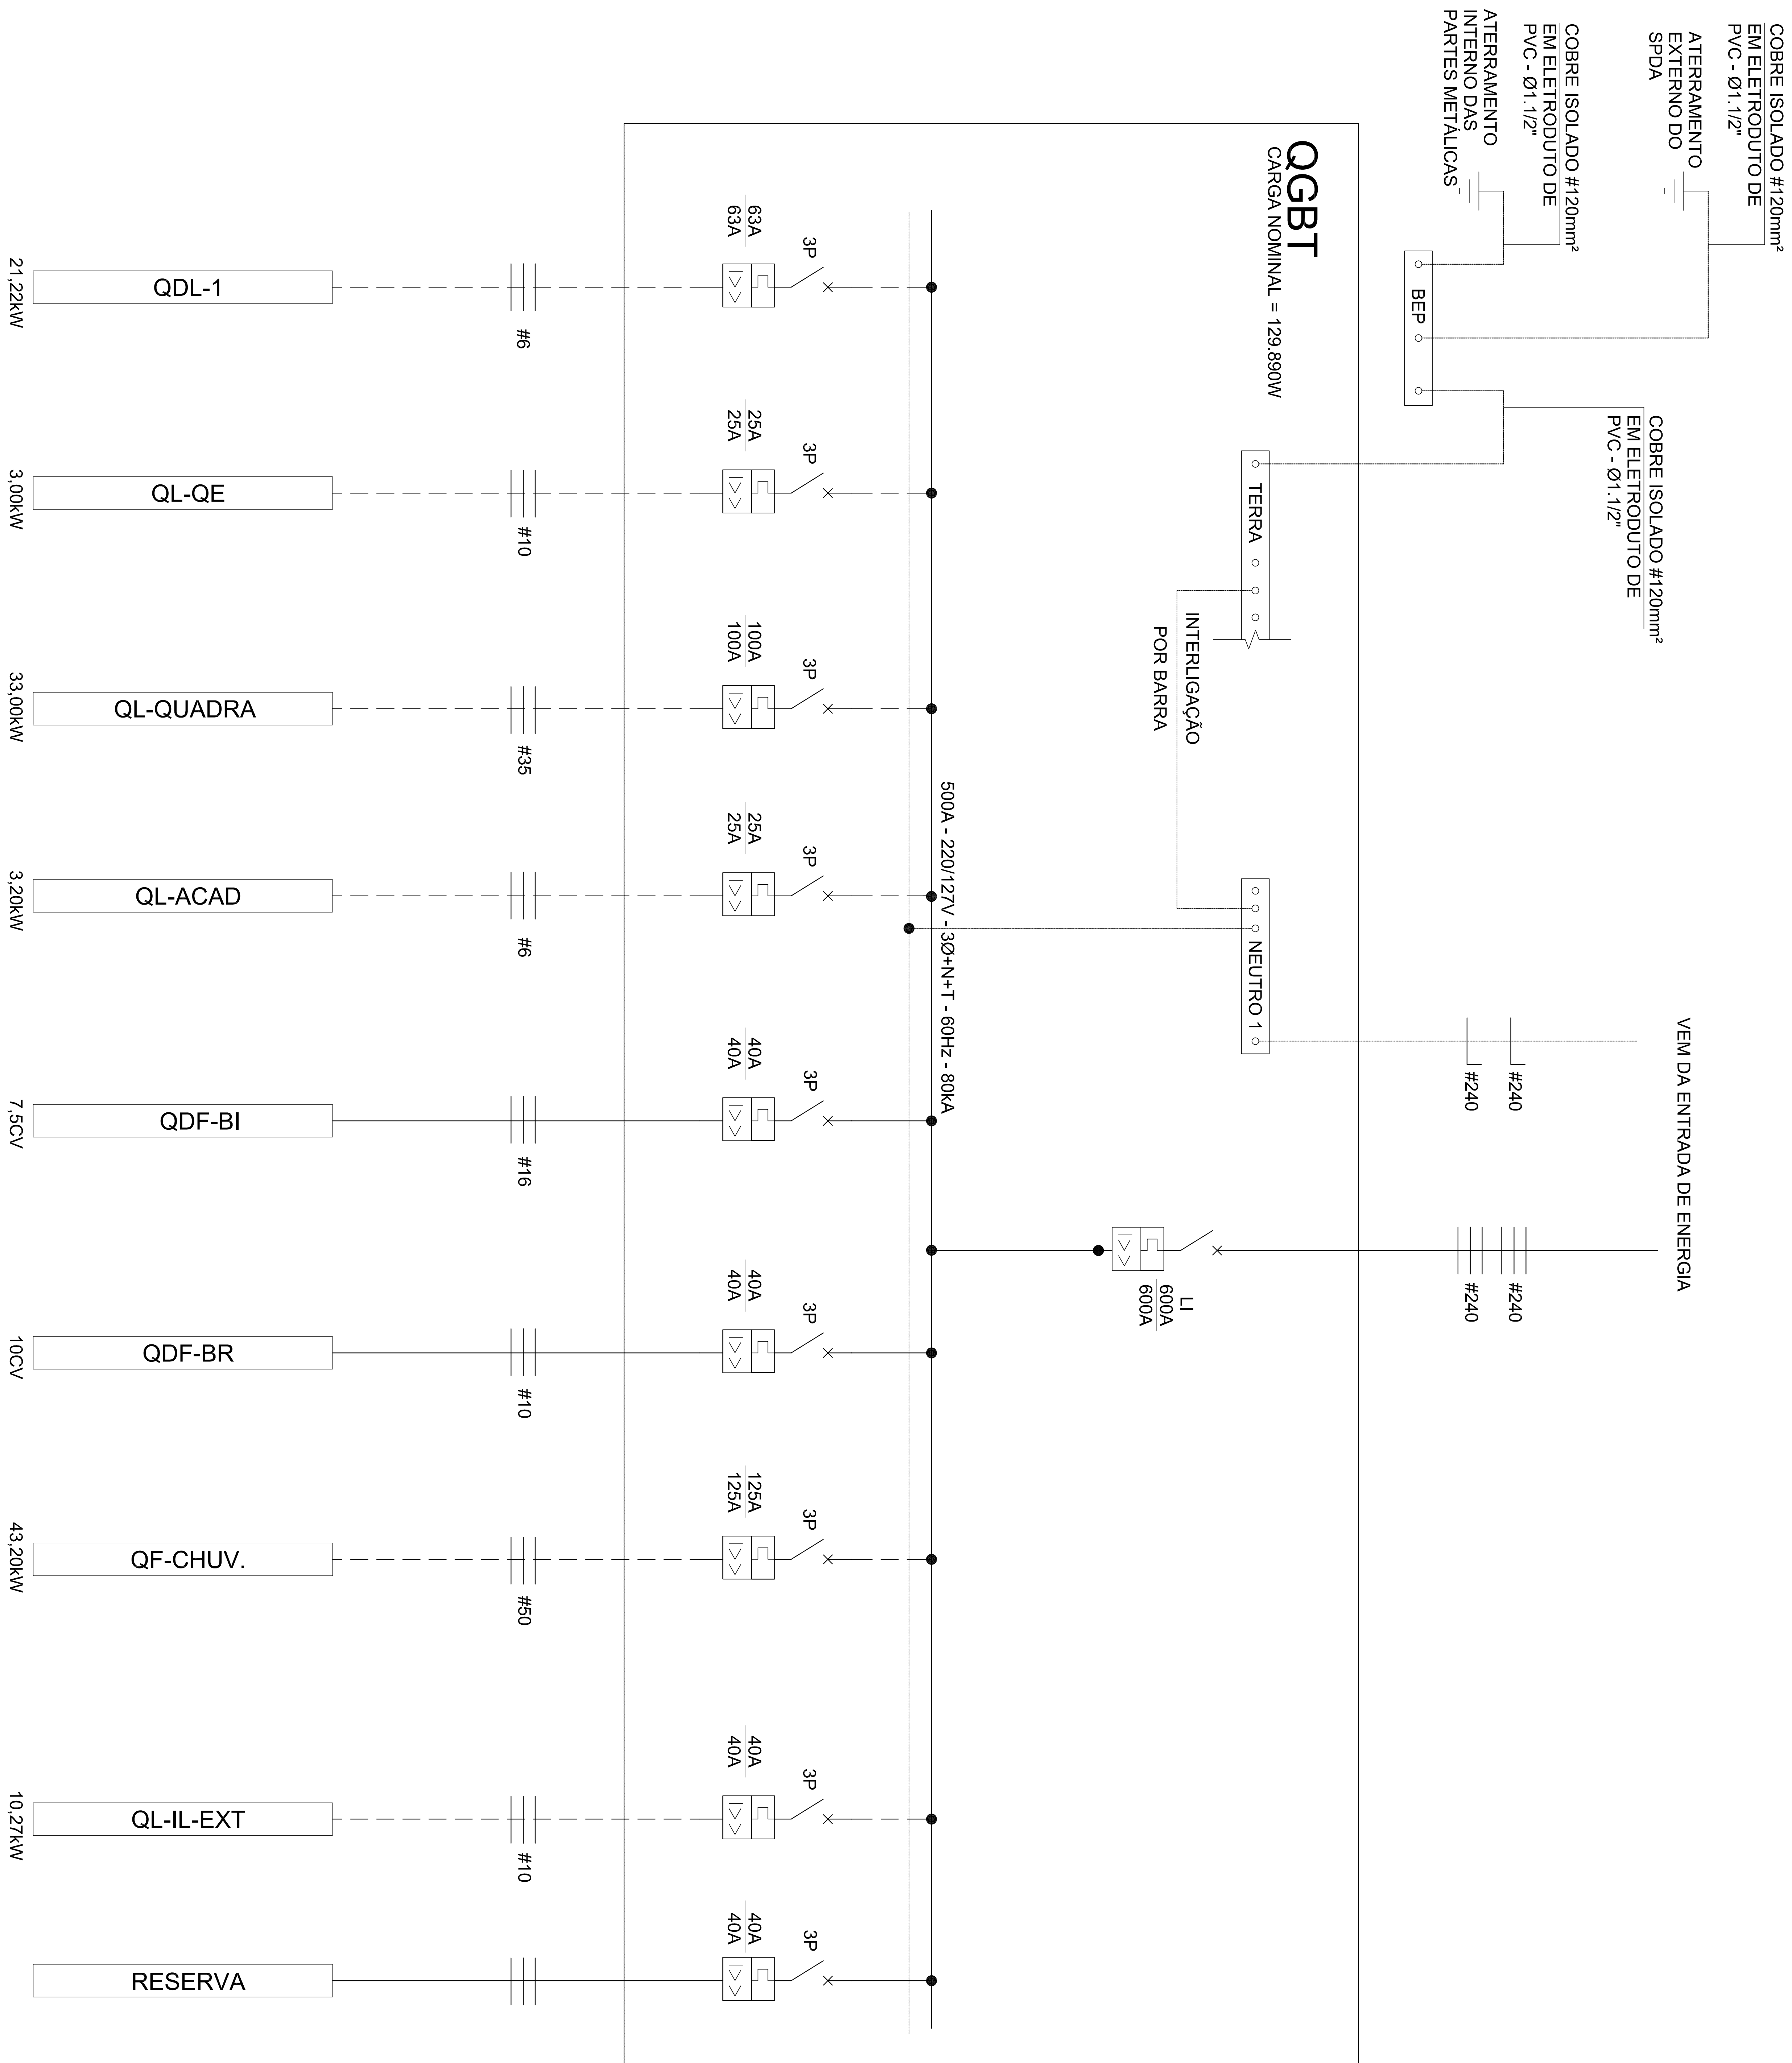

NOTAS:

- CONFERIR MEDIDAS EM OBRA; E
- NÃO AFERIR MEDIDAS SOBRE O PAPEL.

[illegible]