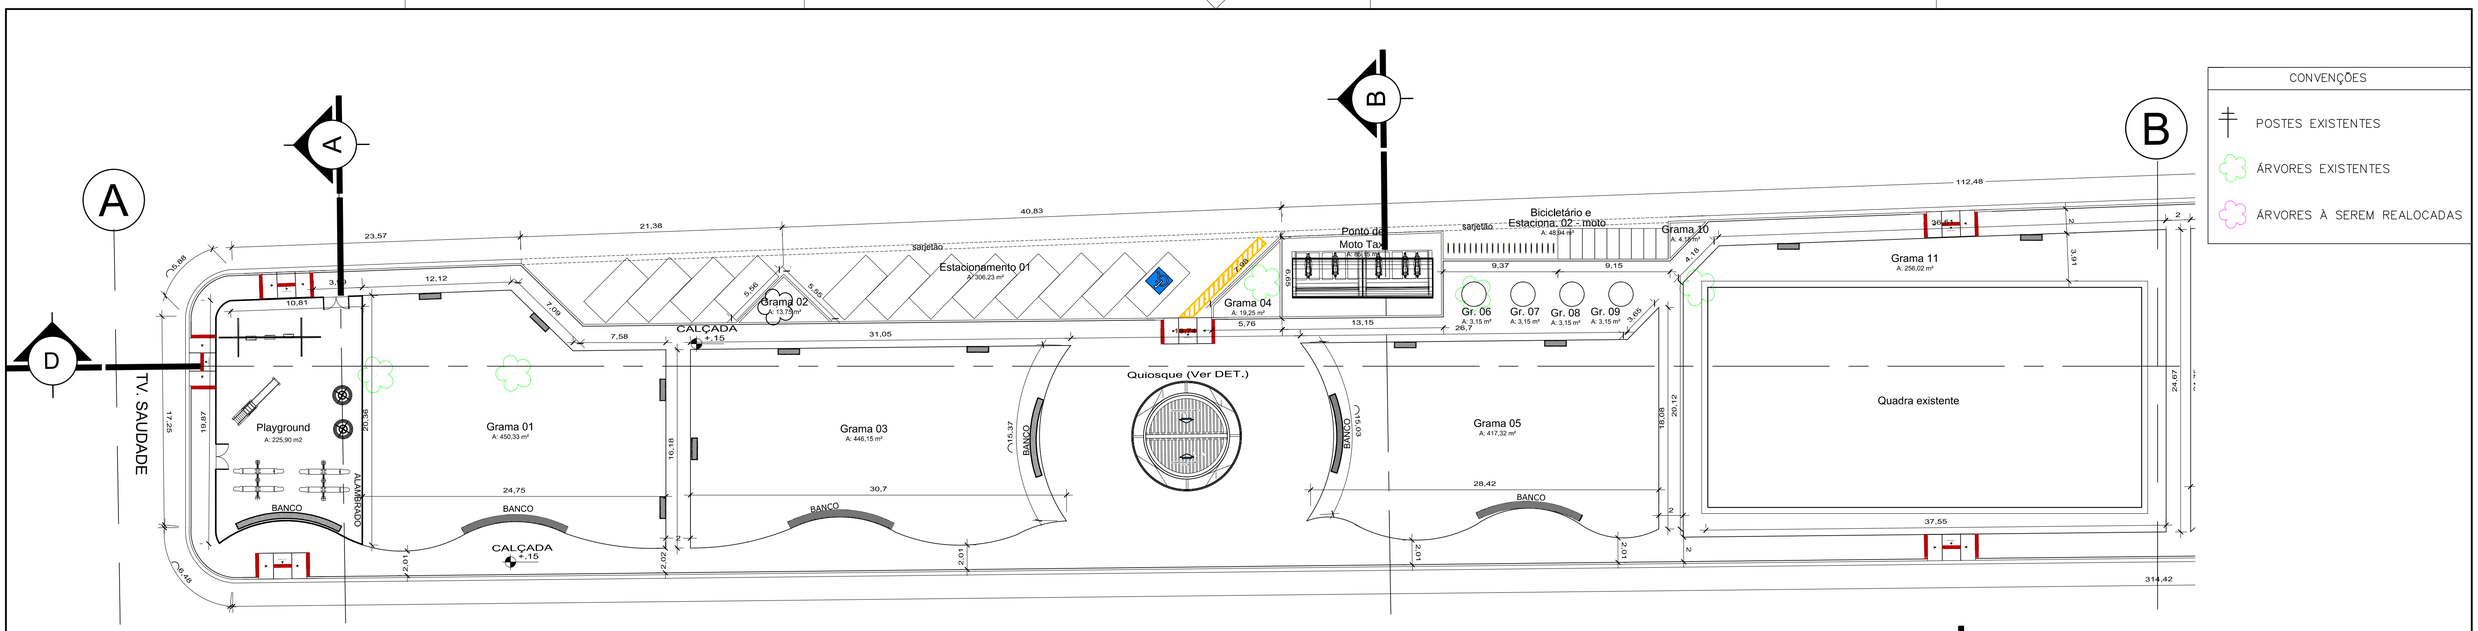

PLANTA BAIXA - Eixo A ao B

Escala 1/250

CONVENÇÕES

- POSTES EXISTENTES
- ÁRVORES EXISTENTES
- ÁRVORES À SEREM REALOCADAS

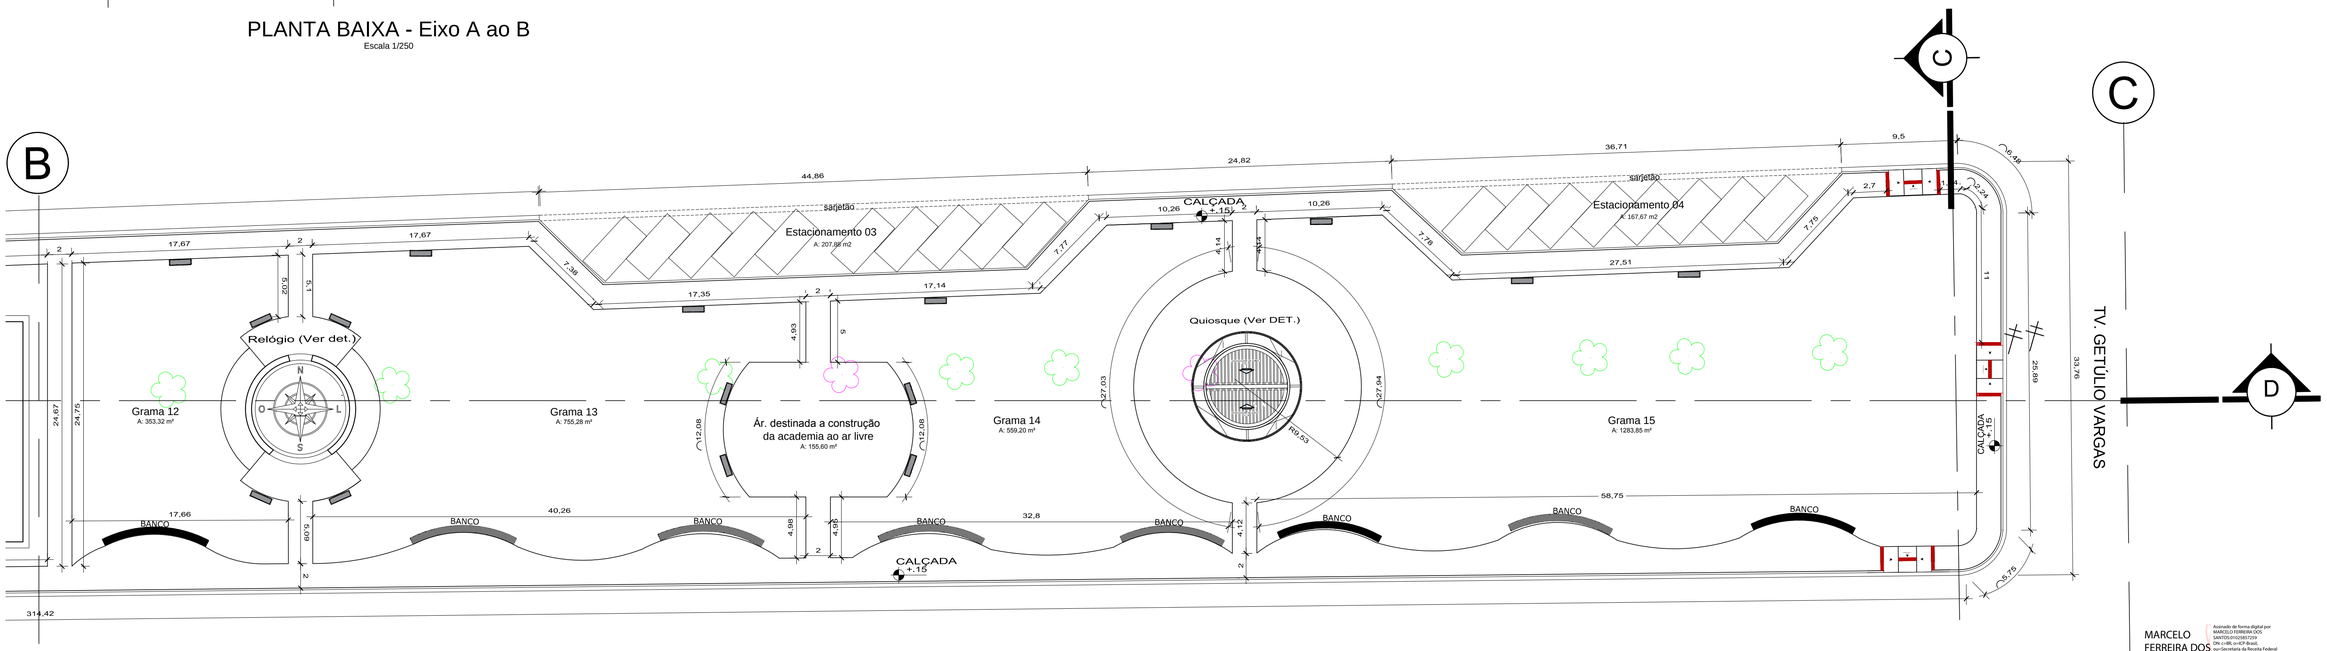

PLANTA BAIXA - Eixo B ao C

Escala 1/250

MARCELO FERREIRA DOS SANTOS:01025857259

Assinado de forma digital por MARCELO FERREIRA DOS SANTOS:01025857259 DN: c=BR, o=ICP-Brasil, ou=Secretaria da Receita Federal do Brasil - RFB, ou=RFB e CPF A3, cn=JEM BRANCO, ou=AR CERTISIGN MULTIPLA, cn=MARCELO FERREIRA DOS SANTOS:01025857259 Dados: 2018.03.16 09:25:54 -03'00'

ARQª MARUZA BAPTISTA-CAU:28510-2/PA
Arquiteta
CAU- A 28510-2

Leila Raquel Possimoser Brandão
Prefeita Municipal

PROJETO:	ARQª MARUZA BAPTISTA-CAU:28510-2/PA
PROPRIETARIO:	PREFEITURA MUNICIPAL DE PLACAS

MARUZA BAPTISTA
ARQUITETURA E URBANISMO
f.: 91° 98115346091° 98283661 1
E-MAIL: maruzabap@gmail.com

PREFEITURA MUNICIPAL DE PLACAS

LOCAL:	AREA TOTAL:	DATA:	ESCALA :
Rod. Transamazônica s/n Placas - Pa	9.322,05 M²	DEZEMBRO/2017	INDICADA

OBJETO : URBANIZAÇÃO DO CANTEIRO CENTRAL DA TRANSAMAZONICA NO MUNICÍPIO DE PLACAS /PA.

CONTEÚDO : PLANTA BAIXA

DESENHO CAD : SAMIA ANDRADE

PRANCHA : **ARQ 05/12**