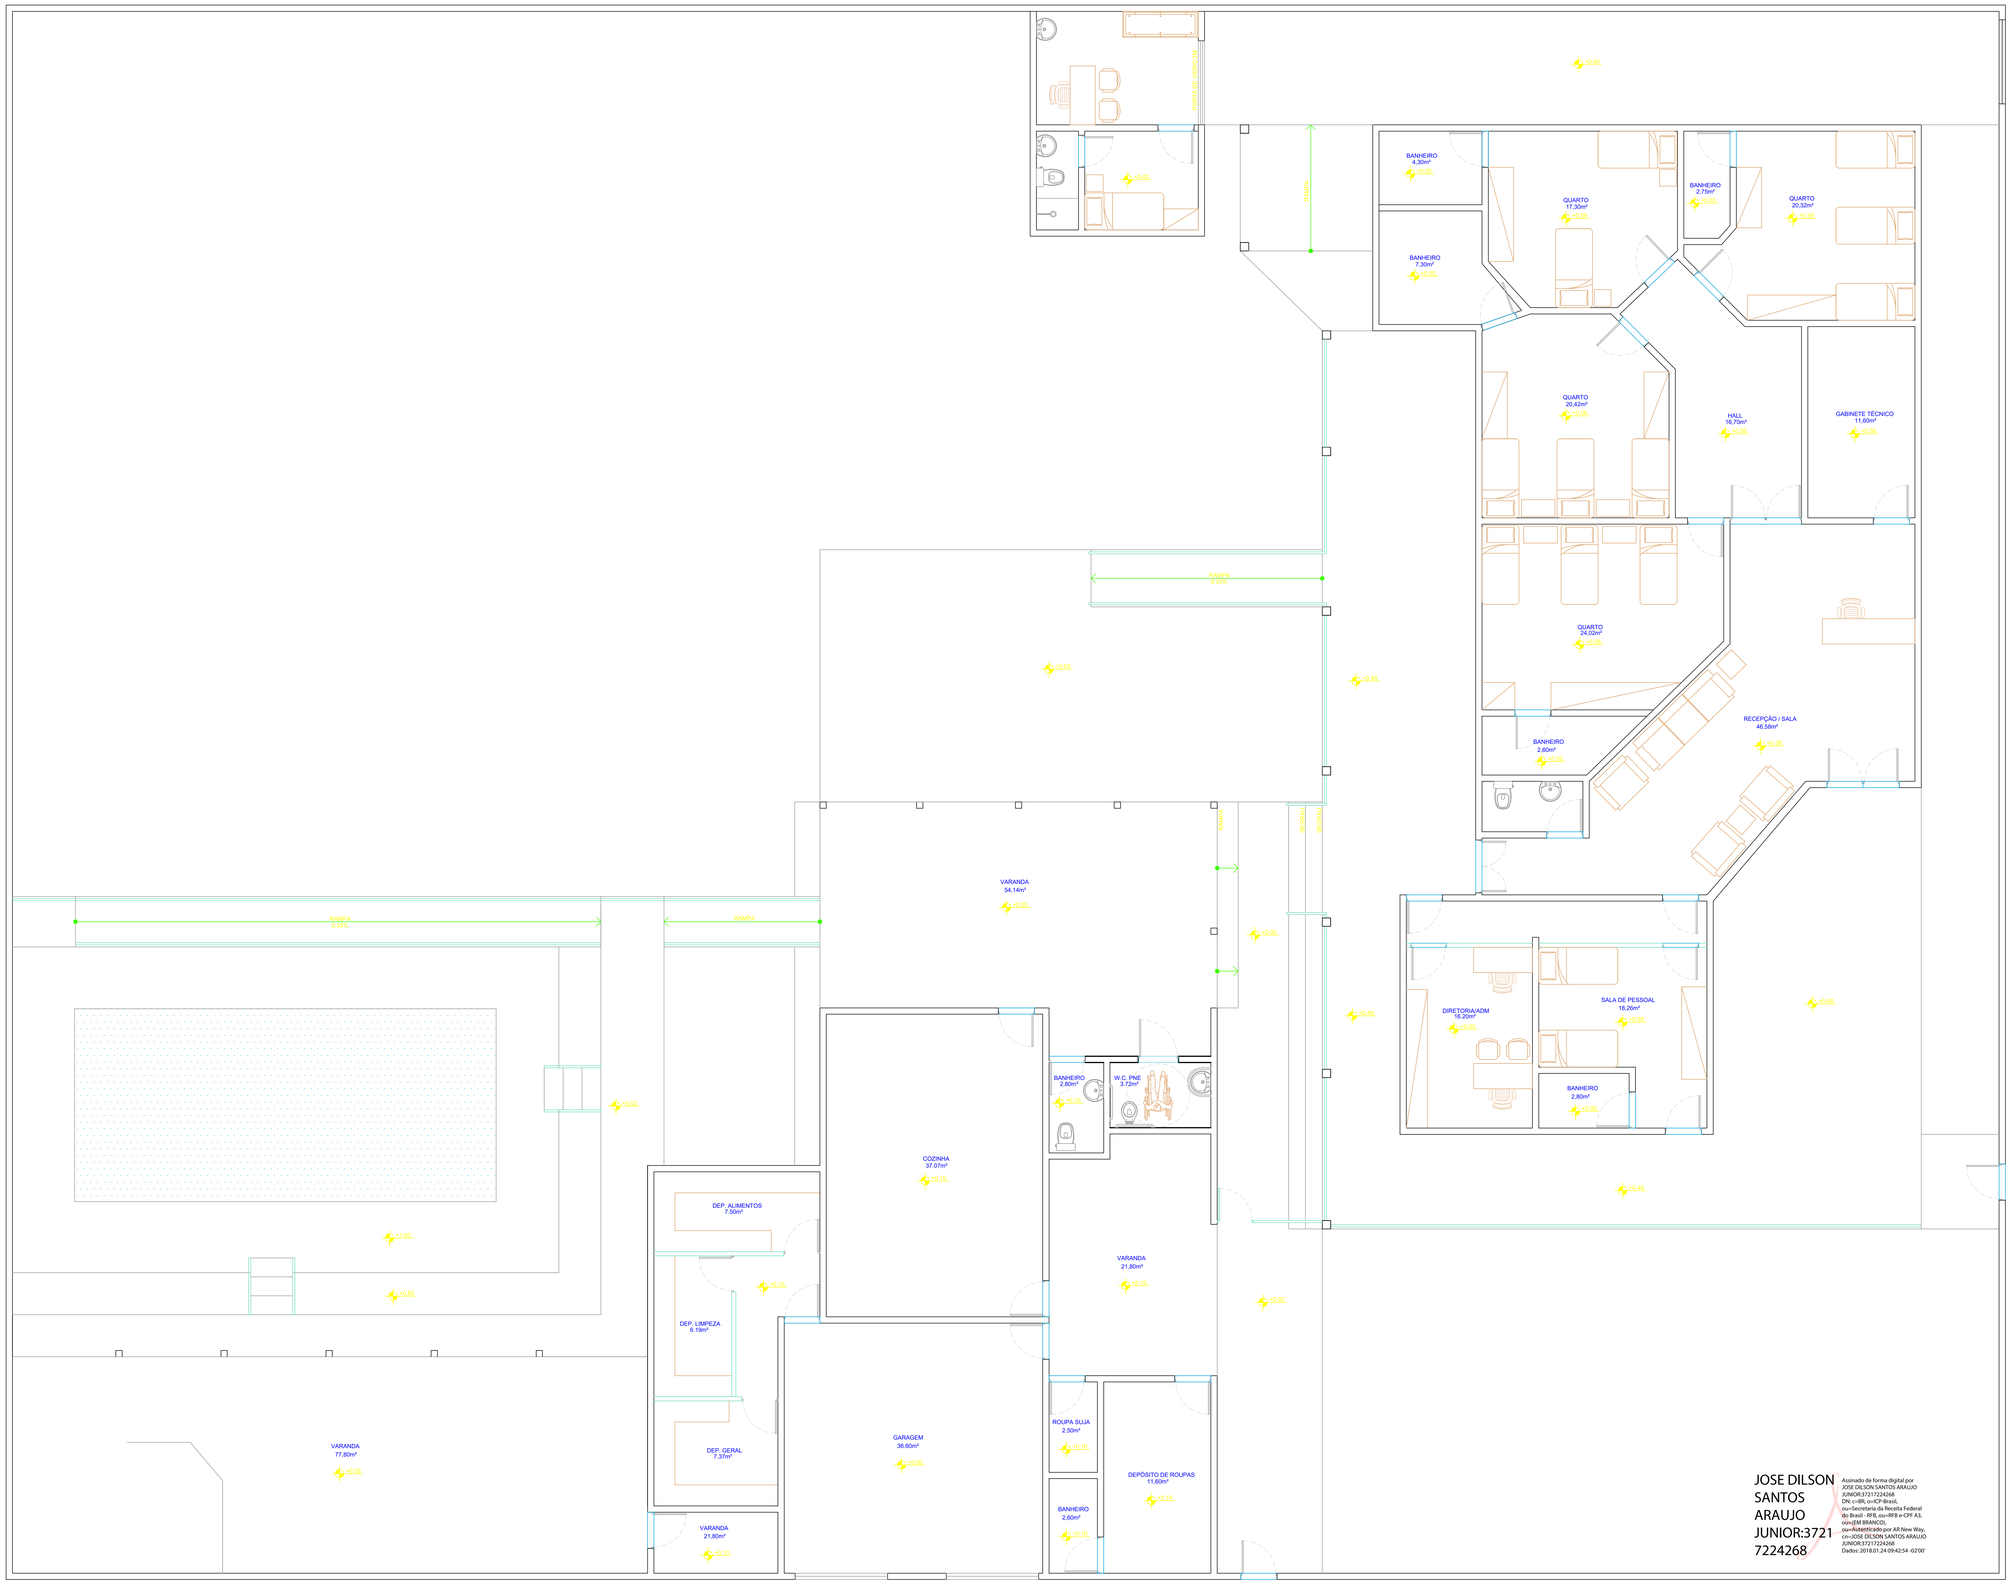

JOSE DILSON SANTOS ARAUJO JUNIOR:37217224268

Assinado de forma digital por JOSE DILSON SANTOS ARAUJO JUNIOR:37217224268
DN: c=BR, o=ICP-Brasil, ou=Secretaria da Receita Federal do Brasil - RFB, ou=RFB e-CPF A3, ou=[EM BRANCO], ou=Autenticado por AR New Way, cn=JOSE DILSON SANTOS ARAUJO JUNIOR:37217224268
Dados: 2018.01.24 09:42:54 -02'00'

PLANTA BAIXA
LAYOUT
ESC. 1:50

SECRETARIA MUNICIPAL DE VIAÇÃO E OBRAS PÚBLICAS ADMINISTRAÇÃO FÁBIO MOREIRA	PREFEITURA DE MARABÁ UM GOVERNO POR VOCÊ
OBRA: LAR DE IDOSOS	
ASSUNTO: PROJETO ARQUITETÔNICO PLANTA BAIXA LAYOUT	ADMINISTRAÇÃO SEBASTIÃO MIRANDA FILHO
RESPONSÁVEL TÉCNICO	PRANCHA
ESCALA 1:50 / DATA NOV/2017 / REVISÃO 001	ARQ-002