Assinado de forma digital por
MUNICIPIO DE
MARITUBA:01611666000149
Dados: 2016.12.05 09:04:09 -03'00'

MUNICIPIO DE
MARITUBA:01611666
000149

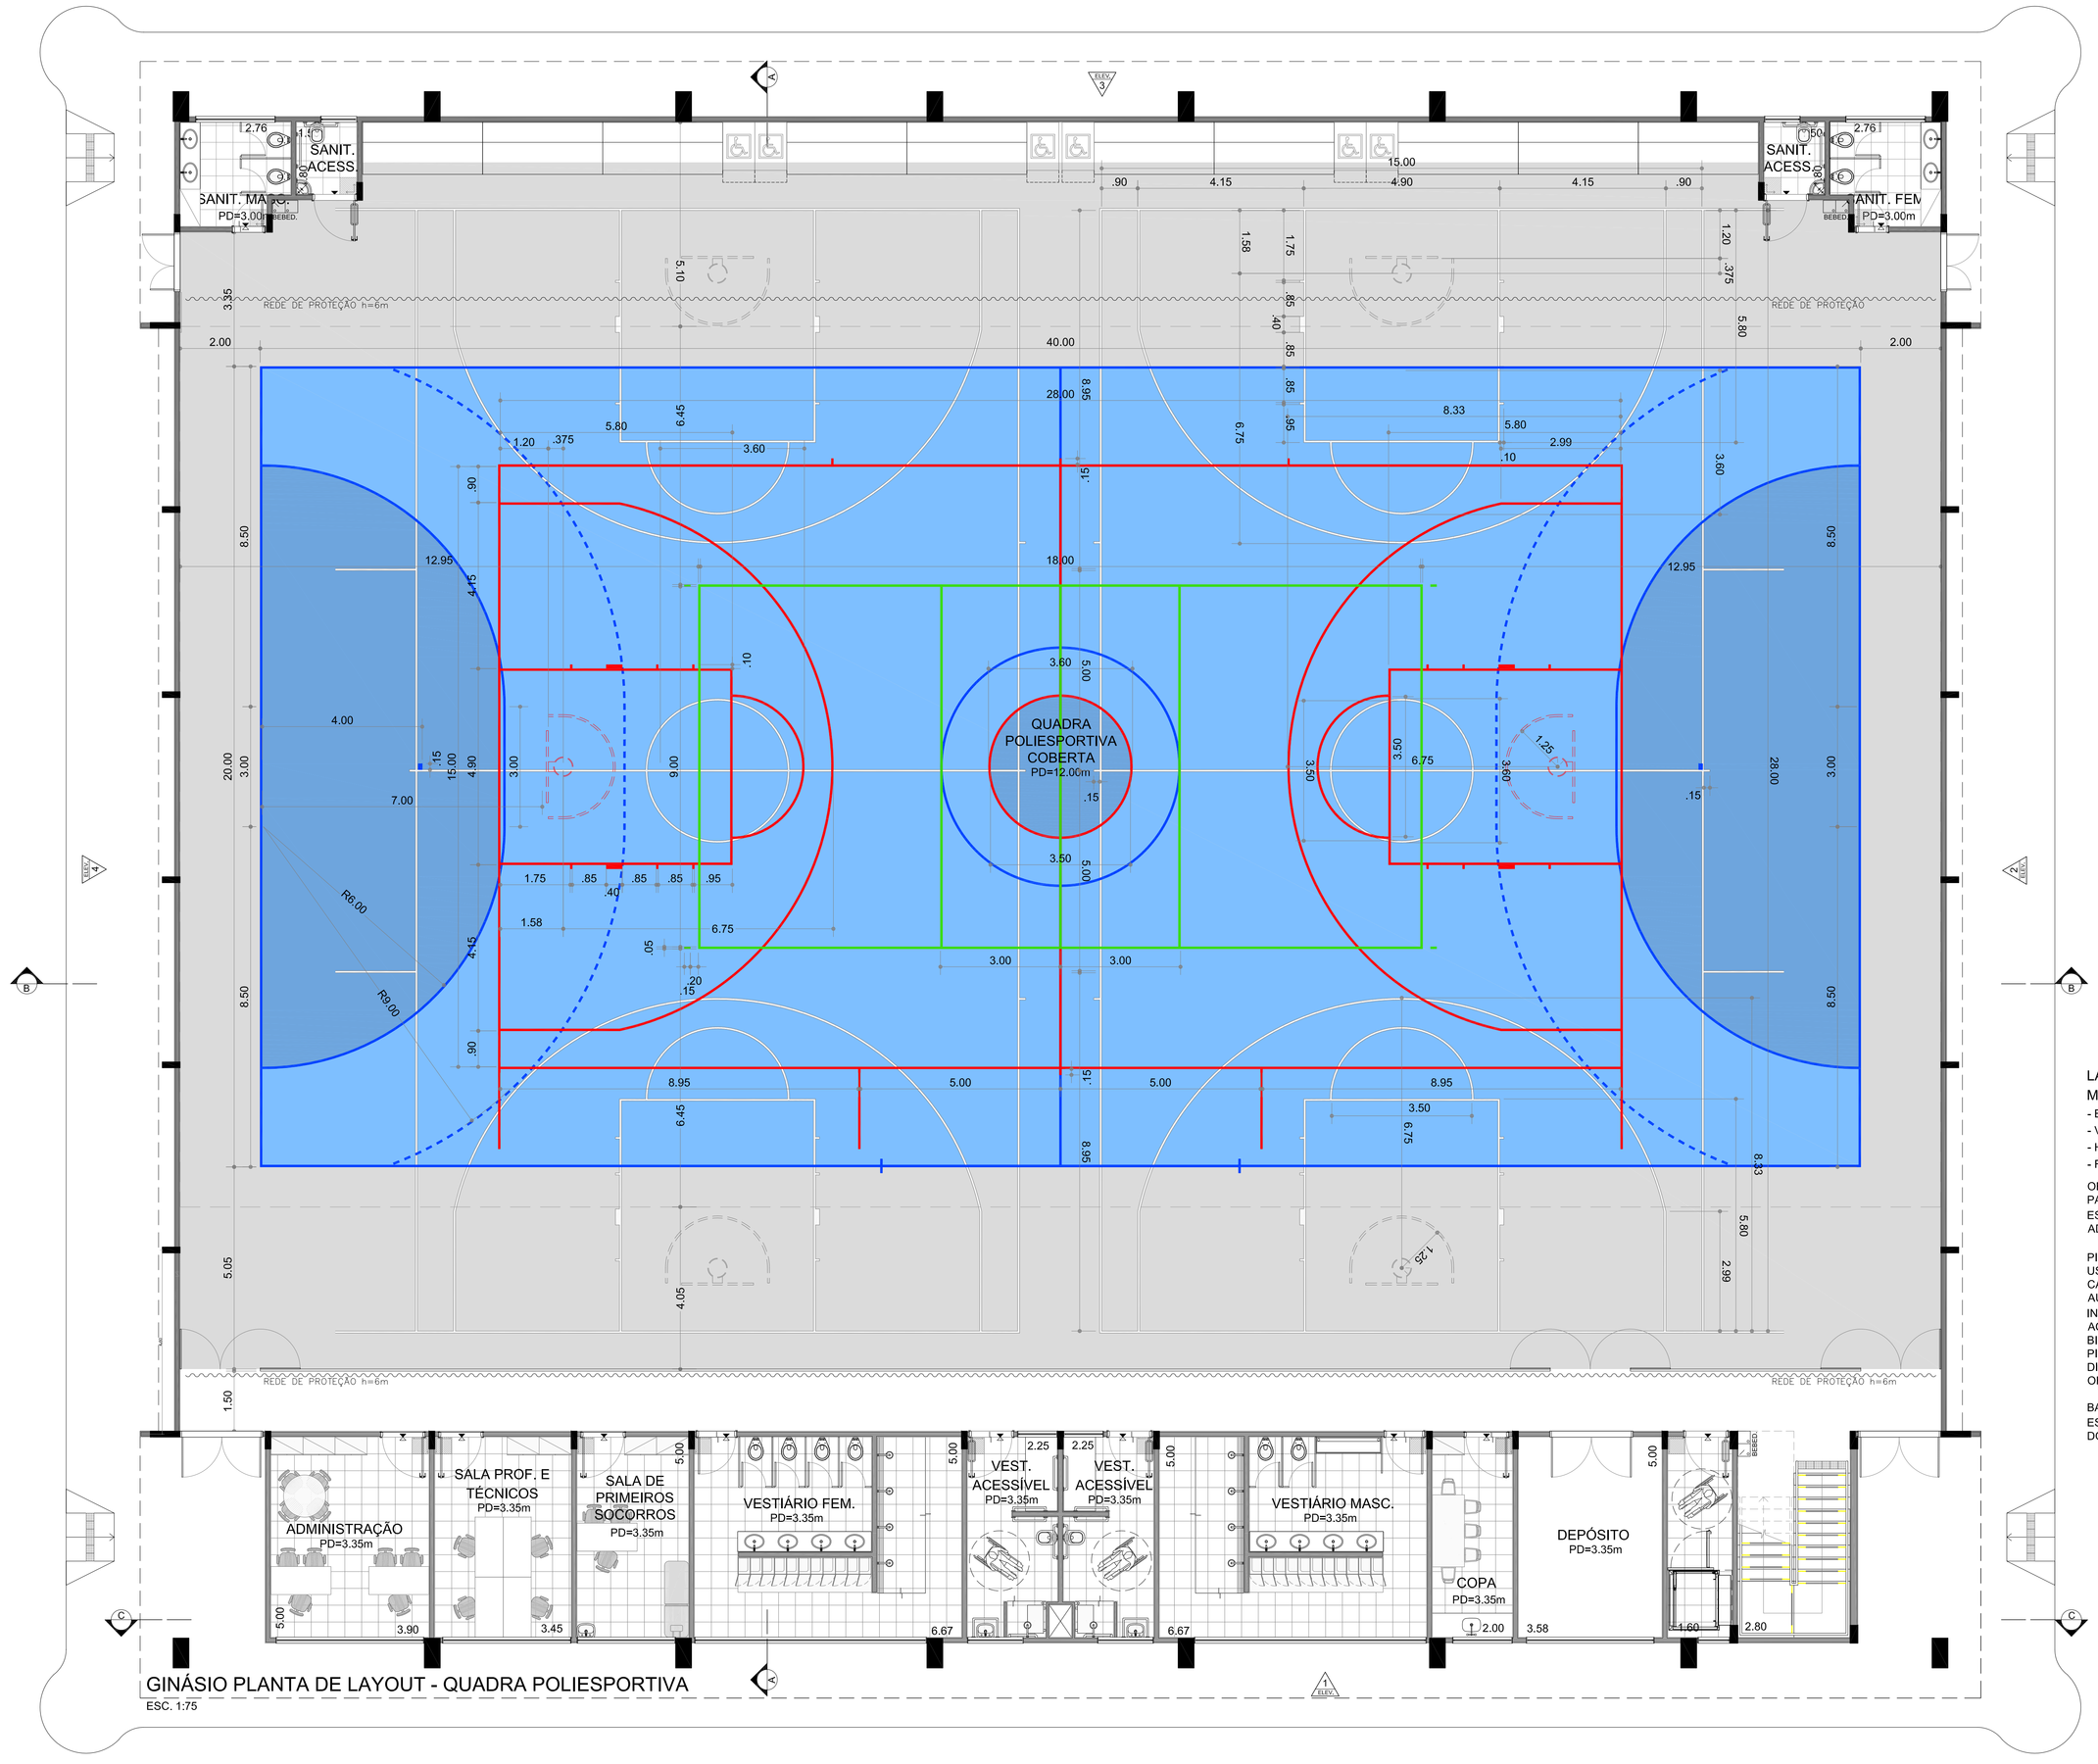

GINÁSIO PLANTA DE LAYOUT - QUADRA POLIESPORTIVA
ESC. 1:75

LAYOUT PARA AS
MODALIDADES ESPORTIVAS:
- BASQUETE
- VOLEIBOL
- HANDEBOL
- FUTSAL

OBS.: VERIFICAR MEMORIAL DESCRITIVO PARA EQUIPAMENTOS ESPORTIVOS ESPECÍFICOS EM CADA MODALIDADE ADOTADA.

PISO SINTÉTICO FLEXÍVEL DE 7mm PARA USO POLIESPORTIVO COBERTA POR CAMADA DE RESINA DE POLIURETANO AUTO NIVELANTE (2-3mm DE P.U. INCLUÍNDO MANTA COM 5mm). ACABAMENTO FINAL COM TINTA PU BICOMPONENTE ANTI-REFLEXIVA E PINTURA DAS LINHAS DE JOGO NAS DIVERSAS MODALIDADES ESPORTIVAS OFICIAIS.

BASE DE CONCRETO ARMADO FCK 25MPA, ESPESSURA 8 CM CONFORME DESCRIÇÃO DO PROJETO.

NOTAS:
- CONFERIR MEDIDAS EM OBRA; E
- NÃO AFERIR MEDIDAS SOBRE O PAPEL.

REV	DATA	RESP.	DESCRIÇÃO
0			
1			
2			
3	28/07/14	EFFECT	REV. SOLICIT.
4			

FASE DO PROJETO: ASBUILT ☐ EXECUTIVO ■ COMENTADO ☐ BÁSICO ☐

PROJETO:

AUTOR DO PROJETO:
EFFECT ARQUITETURA E GERENCIAMENTO DE PROJETOS LTDA. - CAU 17075-5 - RRT: 2238412

TÍTULO:
CIE - CENTRO DE INICIAÇÃO AO ESPORTE

MODALIDADE: ARQUITETURA - PROJETO EXECUTIVO - CIE - R40
ESPECIALIDADE: GINÁSIO - OPÇÕES DE LAYOUT - QUADRA POLIESPORTIVA

VERIFICAÇÃO	DATA	EMISSÃO INICIAL	FOLHA	ÁREA
CIE-28/07/14		28/11/13	024/033	IMPLANTAÇÃO MÓD. 1,2,3
		ESCALA: 1:75	NOMENCLATURA: CIE-R40-ARQ-EX-1700-R06	

Este documento é propriedade do Governo Federal - Ministério do Esporte e seu conteúdo não pode ser revisado, alterado ou adaptado sem a autorização do detentor do direito e sem o desafresta de responsabilidade sobre o documento.