
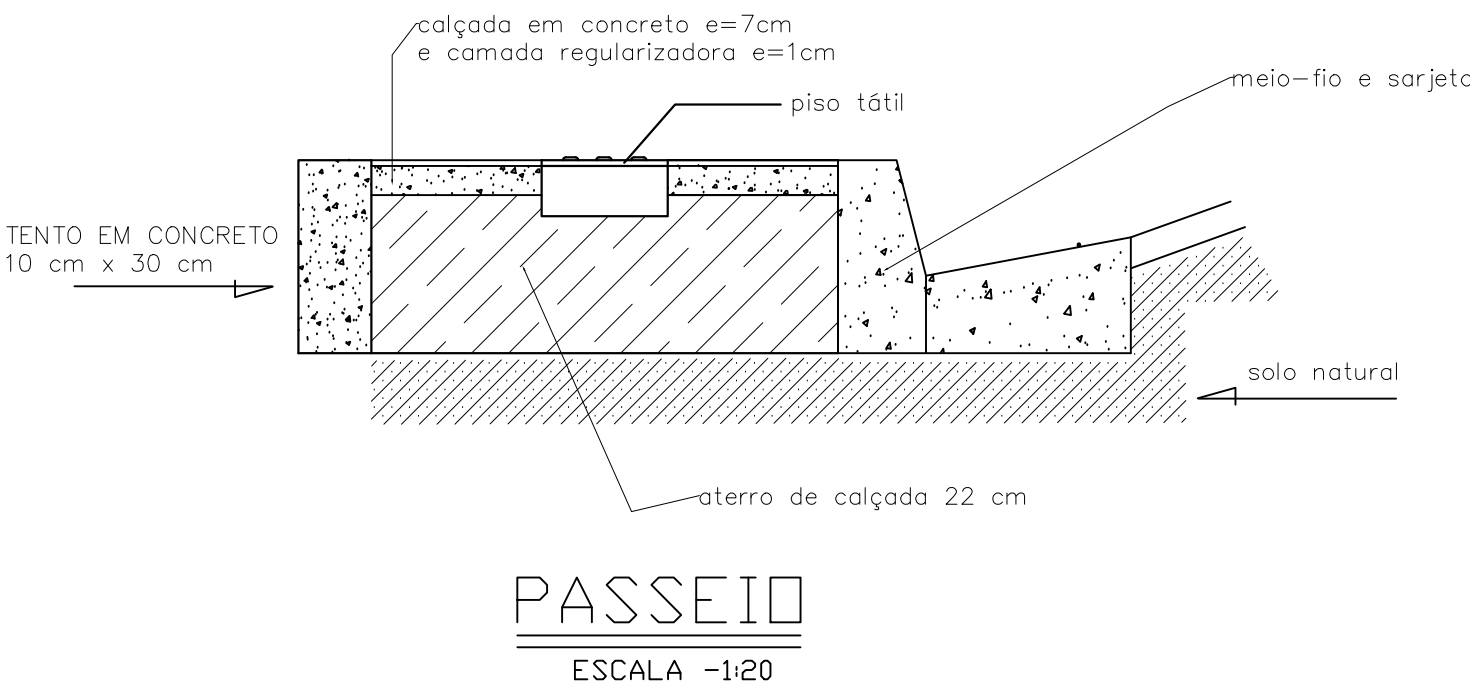
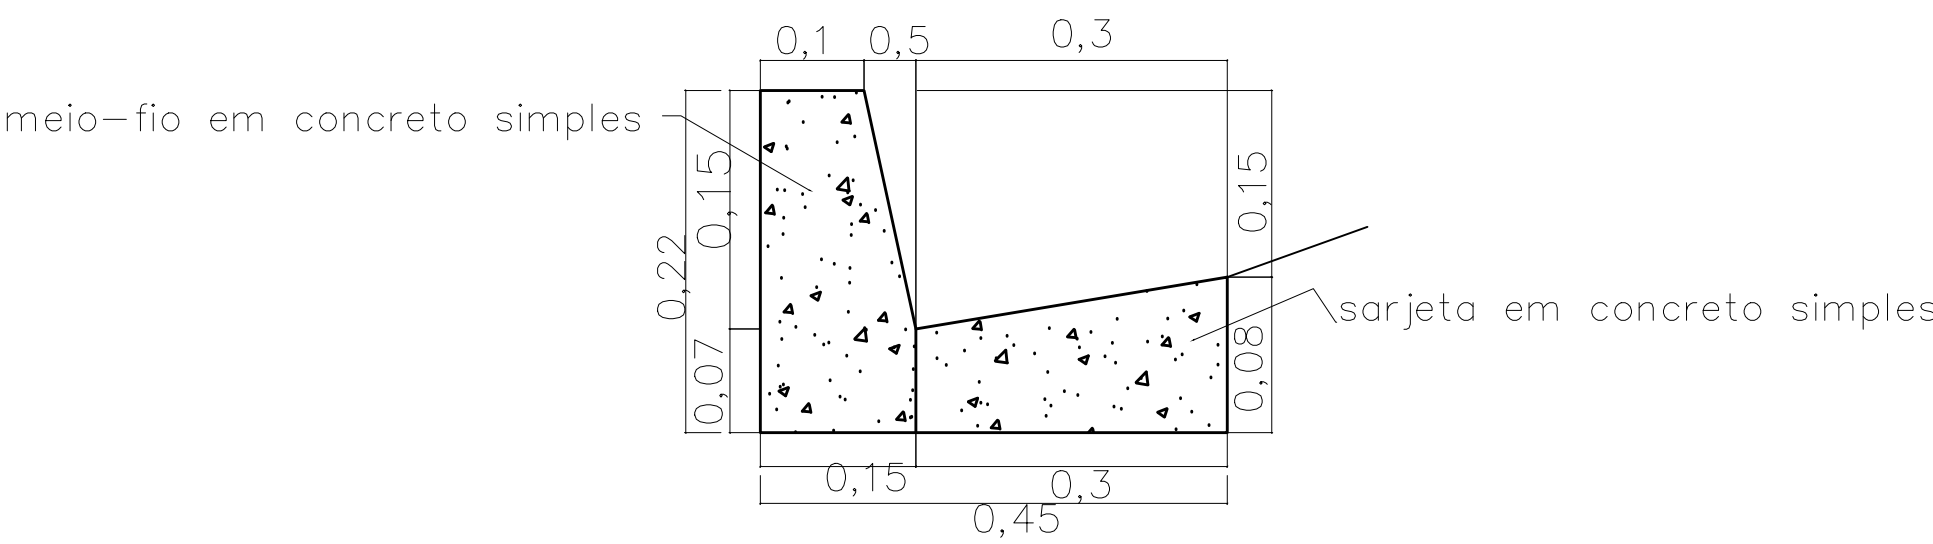


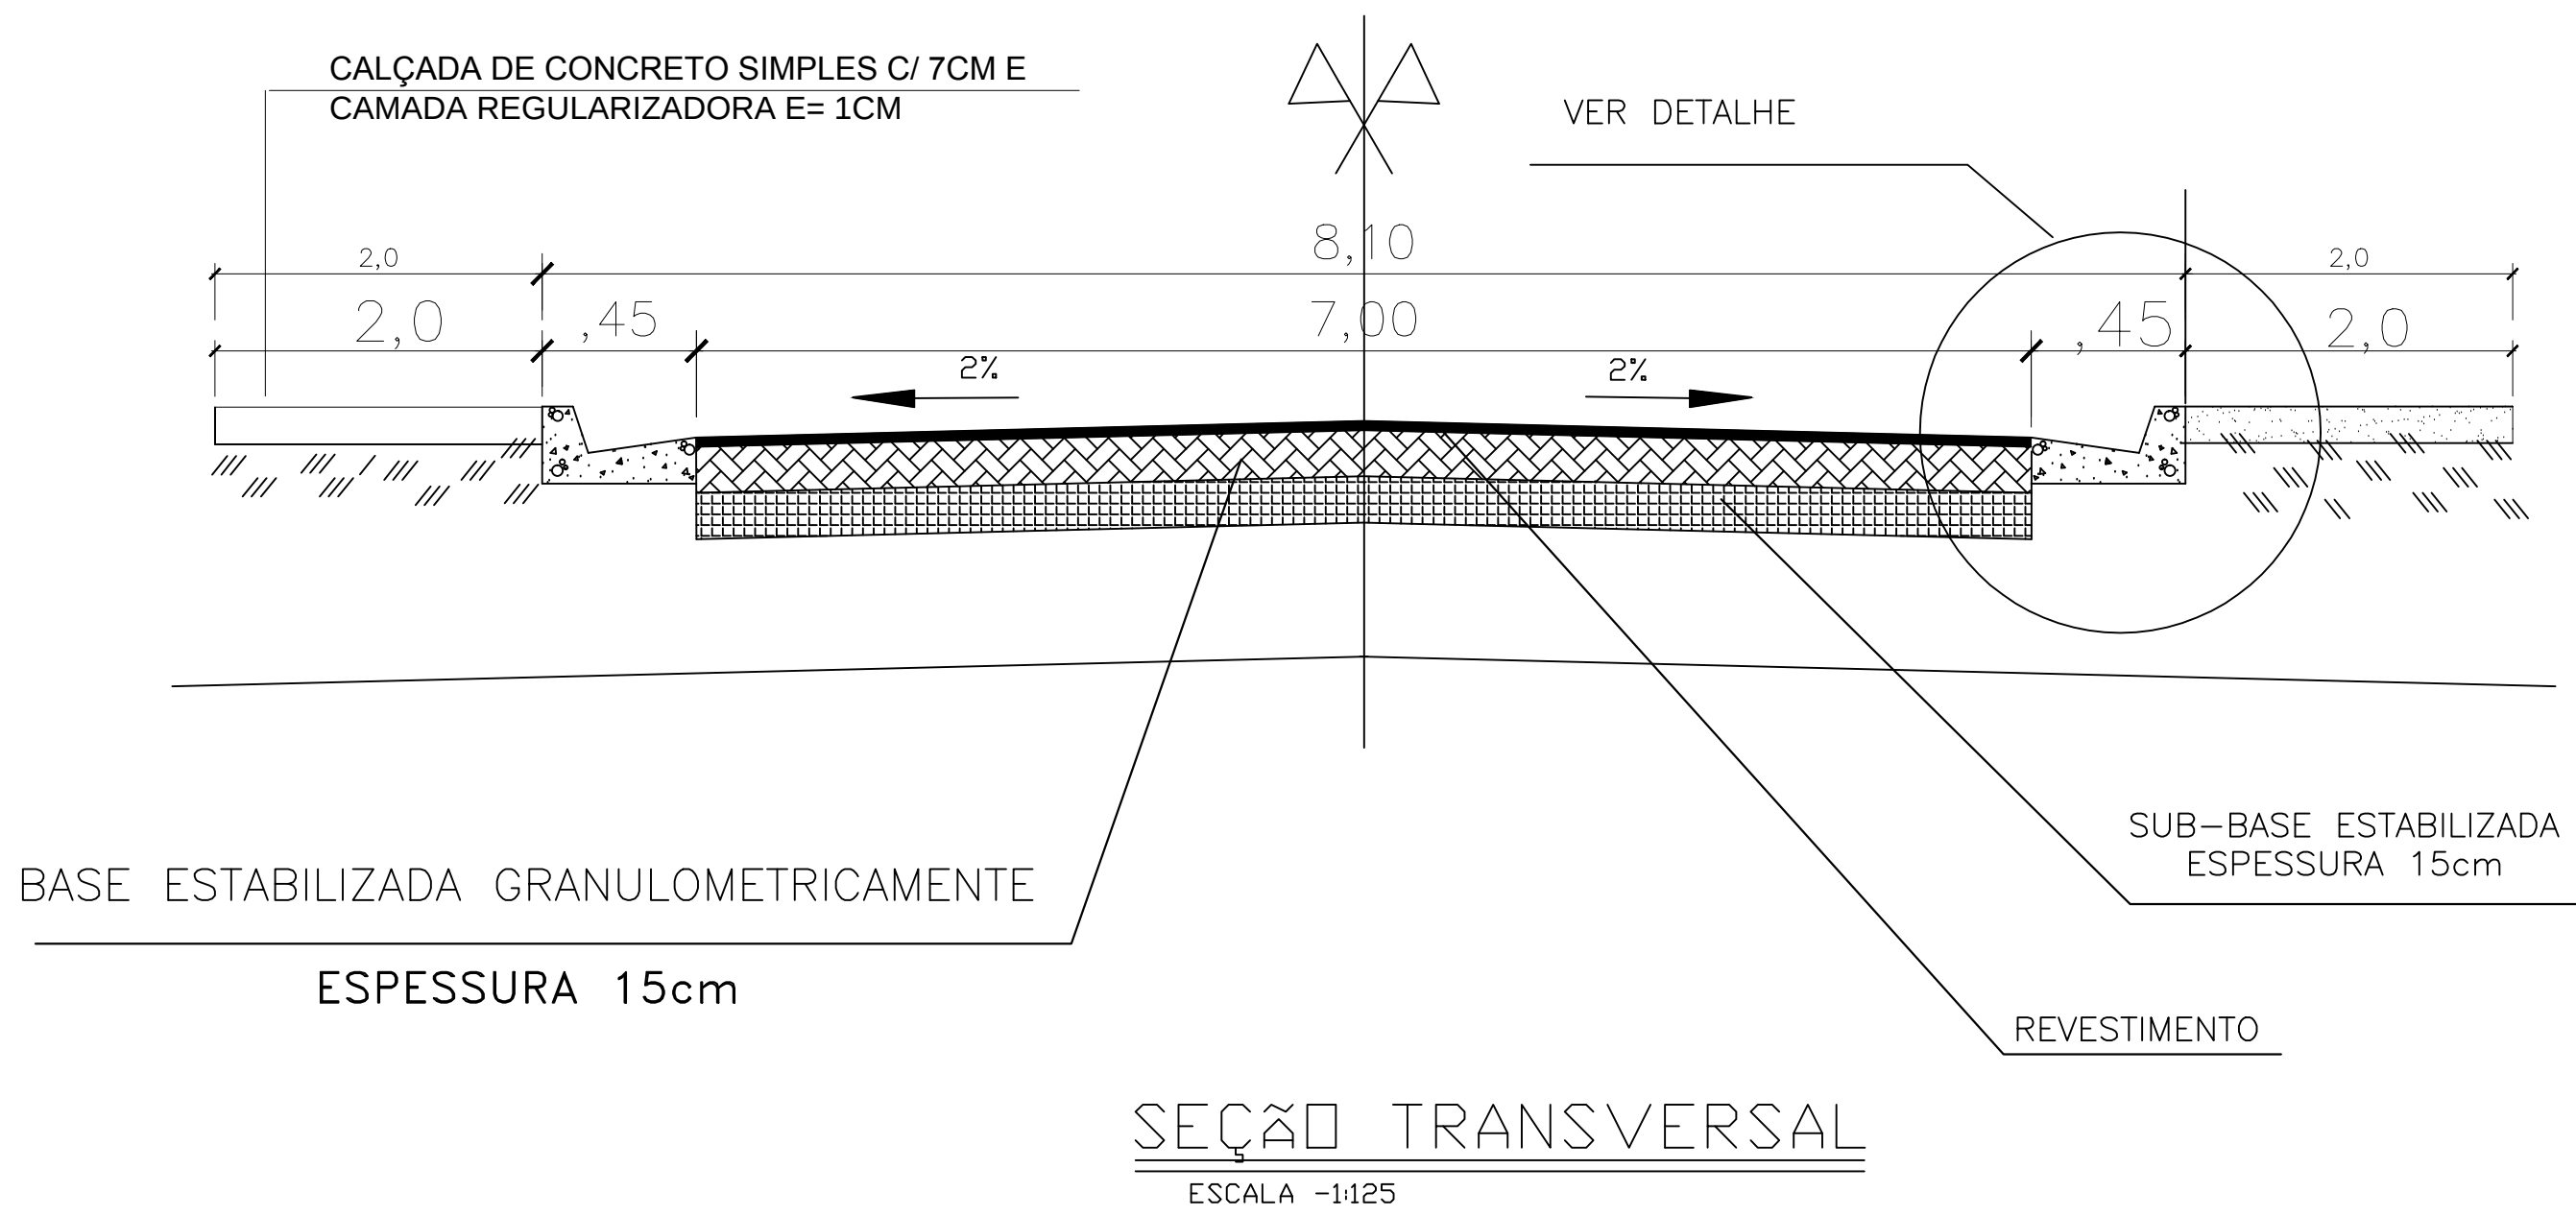

MUNICÍPIO DE BREU BRANCO				
OBRA:				
EXECUÇÃO DE MEIO FIO e SARJETAS				
PREFEITO Adimilson Mezzomo-	DETALHE Meio fio e sarjeta	PROJETO GPLAN-2016068		
RESPONSÁVEL TÉCNICO: Felipe José Marques Mesquita - CREA 151303390-5 RNP	DATA: Abr/2016	ESCALA: Indicada	REVISÃO: R00	01/01